


GESTION DES EAUX PLUVIALES A LA PARCELLE
PERMEABILITE

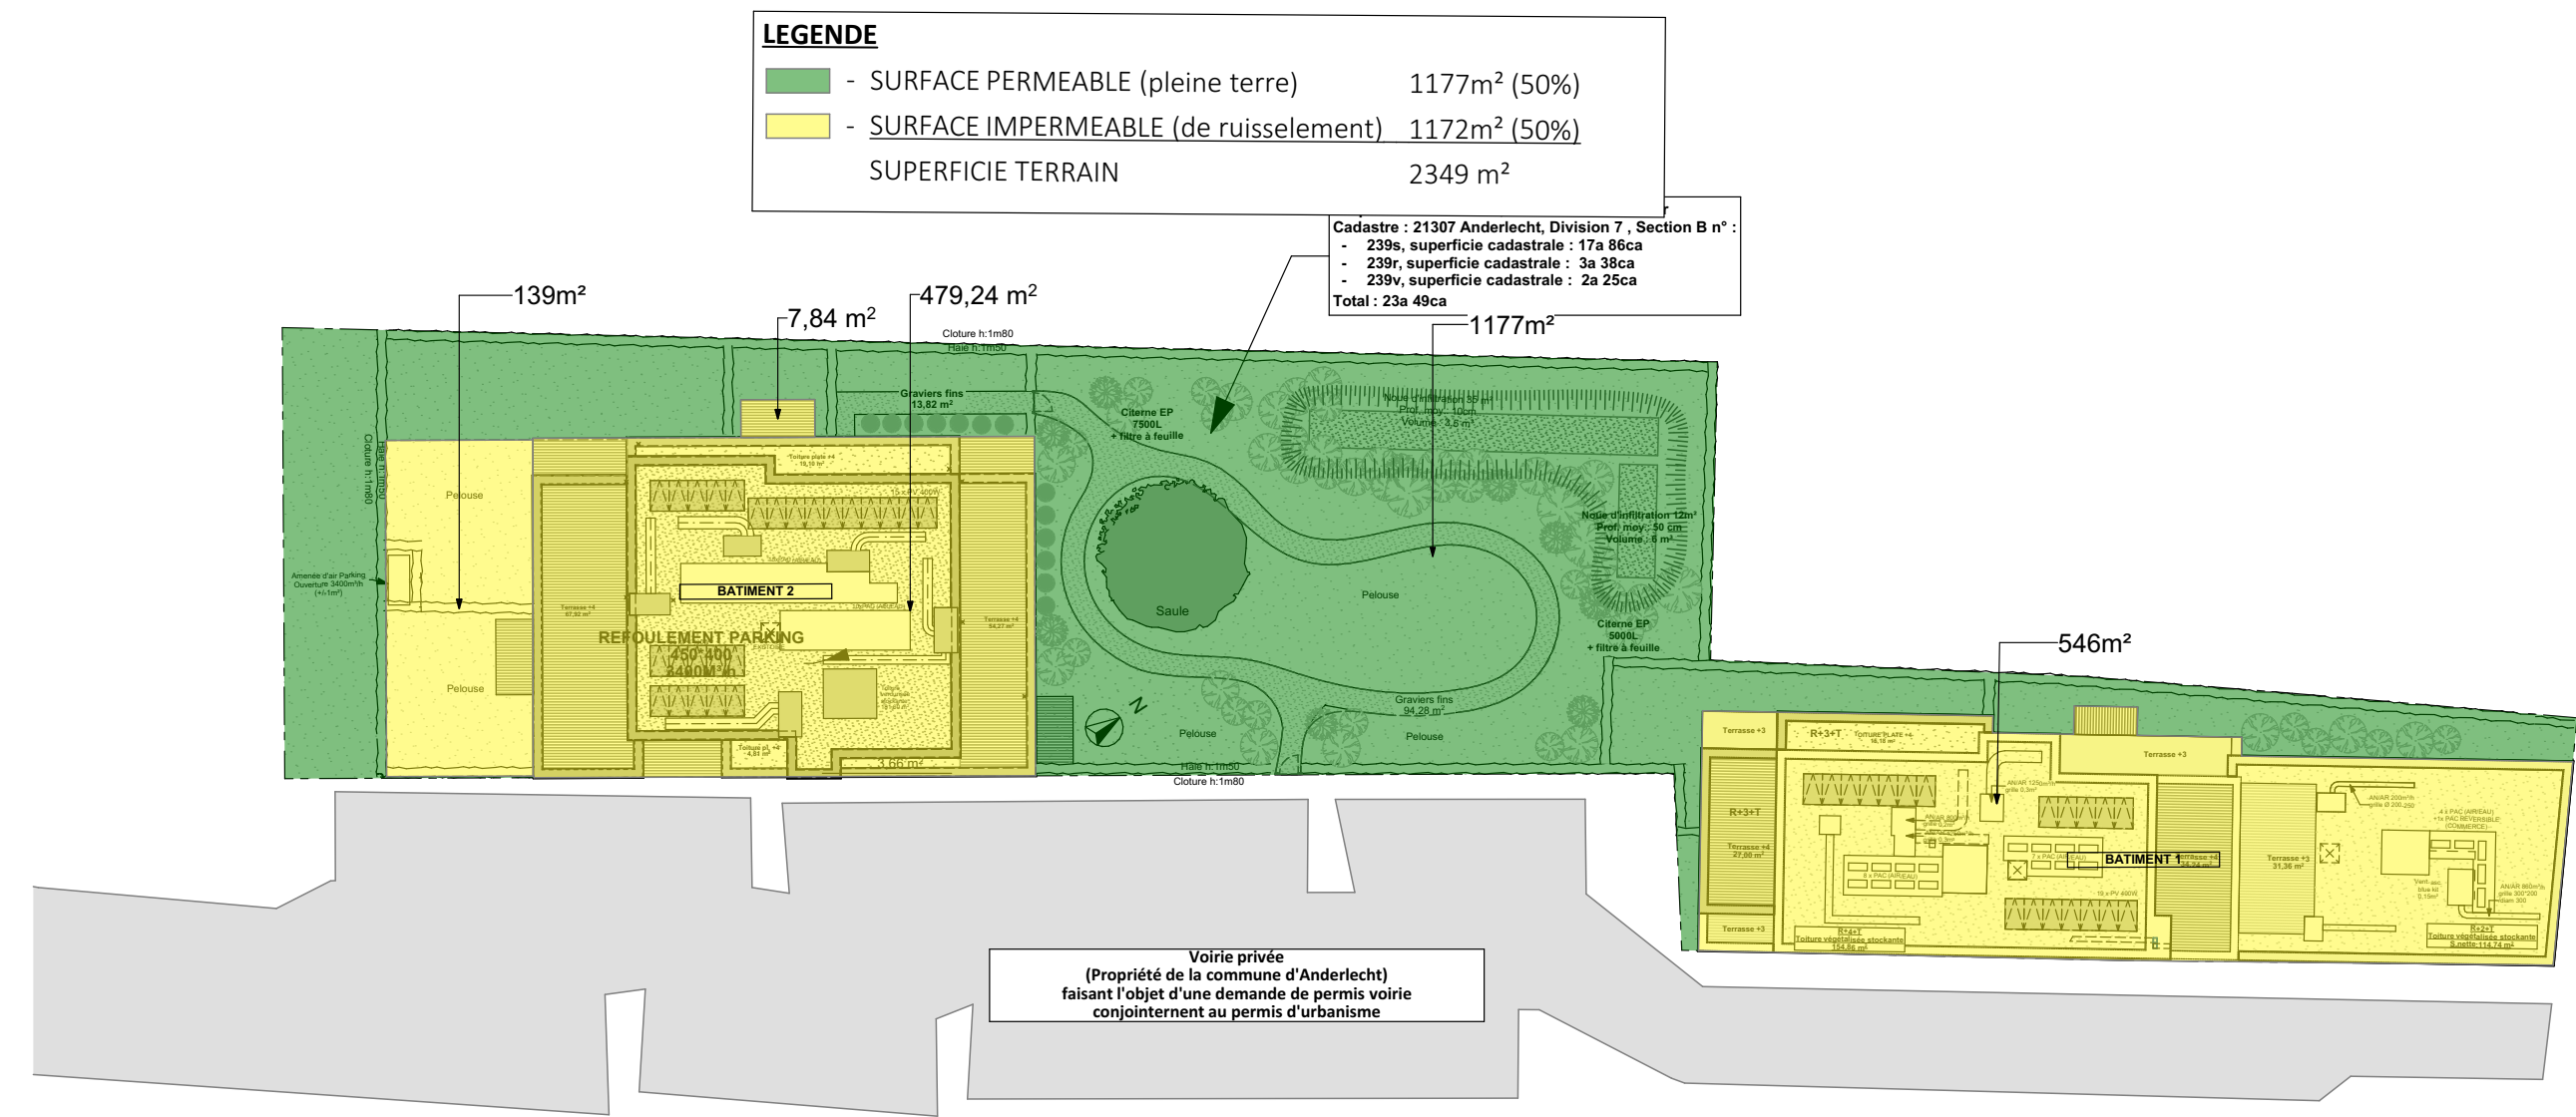

PLAN TOITURE

<div><div>MAHAR N.V.</div><div>Peikantstraat 78/88 Anvers 2018 Antwerpen</div><div>ATELIER DES ARCHITECTES ASSOCIES</div><div>861, rue de Neerpedestraat - Brussel 1070 Bruxelles - TEL: +32 2 344 39 49 - FAX: +32 2 344 21 19</div><div>MSA</div><div>Place Eugène Flageyplein 7 - Brussel 1050 Bruxelles - TEL: +32 2 502 81 07</div></div>	DENOMINATION : PERMIS URBANISME SCHEMAS GESTION EAUX PLUVIALES PERMEABILITE - Plan		PLAN N°	EP 1
	OBJET : CONSTRUCTION D'IMMEUBLES DE LOGEMENTS BOUW VAN APPARTEMENTSGEBOUWEN		DOSSIER	1760.05.20
	MAITRE DE L'OUVRAGE : MAHAR N.V.		DATE	21-02-2025
<div><div>ATELIER DES ARCHITECTES ASSOCIES</div><div>861, rue de Neerpedestraat - Brussel 1070 Bruxelles - TEL: +32 2 344 39 49 - FAX: +32 2 344 21 19</div><div>MSA</div><div>Place Eugène Flageyplein 7 - Brussel 1050 Bruxelles - TEL: +32 2 502 81 07</div></div>	ARCHITECTE : ATELIER DES ARCHITECTES ASSOCIES		INDEX	MODIFICATIONS
	URBANISTE : MSA		INDICE	INDICE