
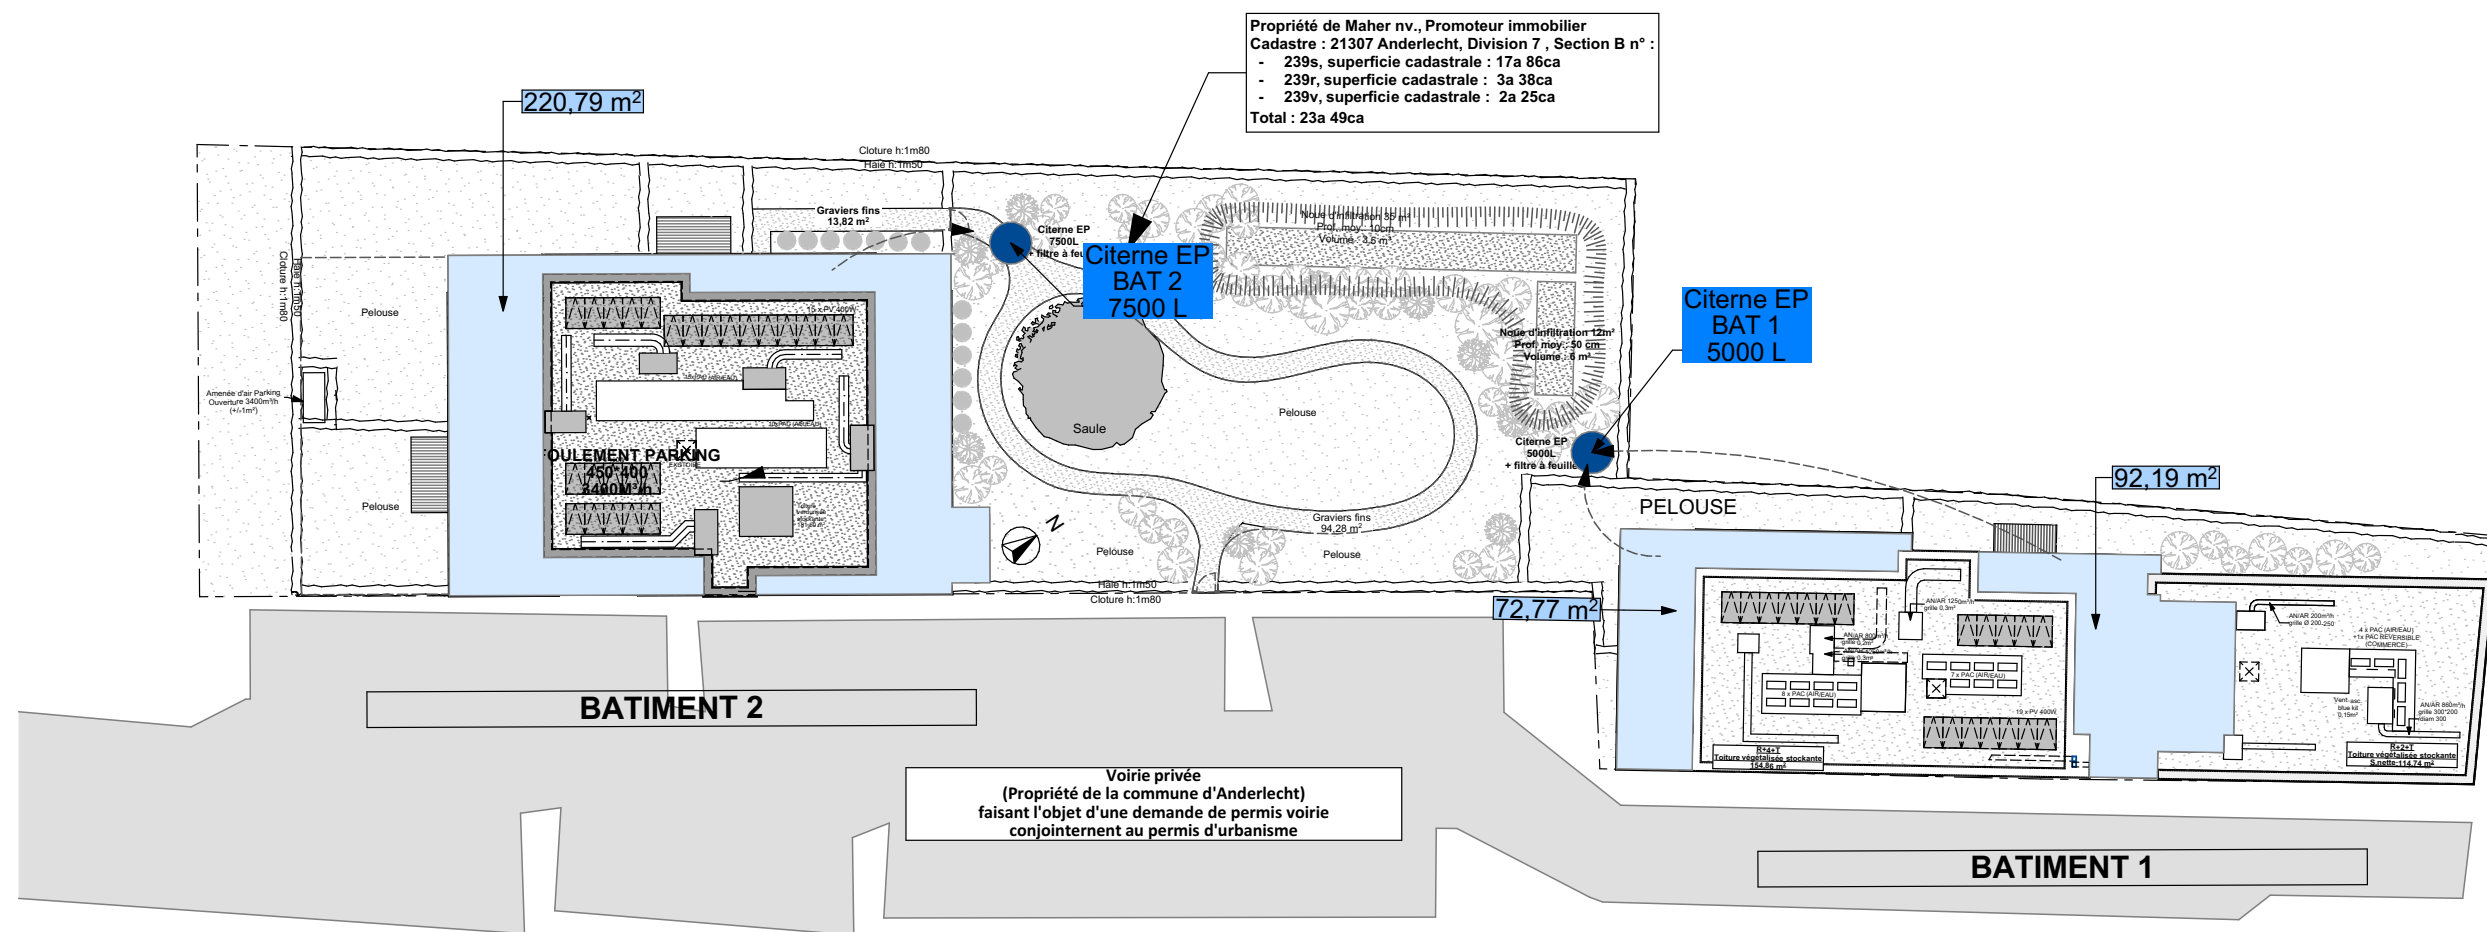


GESTION DES EAUX PLUVIALES RECUPERATION ET STOCKAGE POUR UTILISATION


LEGENDE RECUPERATION EAU DE PLUIE

 SURFACES DE RECUPERATION DES EAUX PLUVIALES POUR ALIMENTATION CITERNES EAUX DE PLUIE
TOITURES PLATES NON VEGETALISEE / TERRASSES ETAGES
BATIMENT 1 : 165 m²
BATIMENT 2 : 221 m²
TOTAL : 386 m²

 STOCKAGE EAU DE PLUIE- CITERNES



PLAN TOITURE

<div> A T E L I E R D E S A R C H I T E C T E S A S S O C I E S</div>	MAÎTRE DE L'OUVRAGE : MAHER N.V. Pelikaanstraat 78/88 Anvers 2018 Antwerpen		OBJET : CONSTRUCTION D'IMMEUBLES DE LOGEMENTS BOUW VAN APPARTEMENTSGEBOUWEN	DENOMINATION : PERMIS URBANISME SCHEMAS GESTION EAUX PLUVIALES RECUPERATION - Plan			
	ARCHITECTE : ATELIER DES ARCHITECTES ASSOCIES 861, rue de Neerpedestraat - Brussel 1070 Bruxelles - TEL : +32 2 344 39 49 - FAX: +32 2 344 21 19			DOSSIER	DATE	PLAN N°	EP 2
	URBANISTE : MSA Place Eugène Flageyplein 7 - Brussel 1050 Bruxelles - TEL +32 2 502 81 07				21-02-2025		
					ECHELLE	INDICE	
					1:400		