


GESTION DES EAUX PLUVIALES A LA PARCELLE
RUISSELEMENT - STOCKAGE - INFILTRATION

Table with 8 columns: IMMEUBLE, Surface pleine terre, Surface de ruissellement Totale, Surface de ruissellement (citernes), Surface de ruissellement avec stockage, Surface stockante, Capacité de rétention 95L/m² (ép. 10cm), and Noue infiltration S(m²)*P(m)=V(m³). Rows include BAT 1, BAT 2, and TOTAL, with a final row for Volume tampon = 63m³.

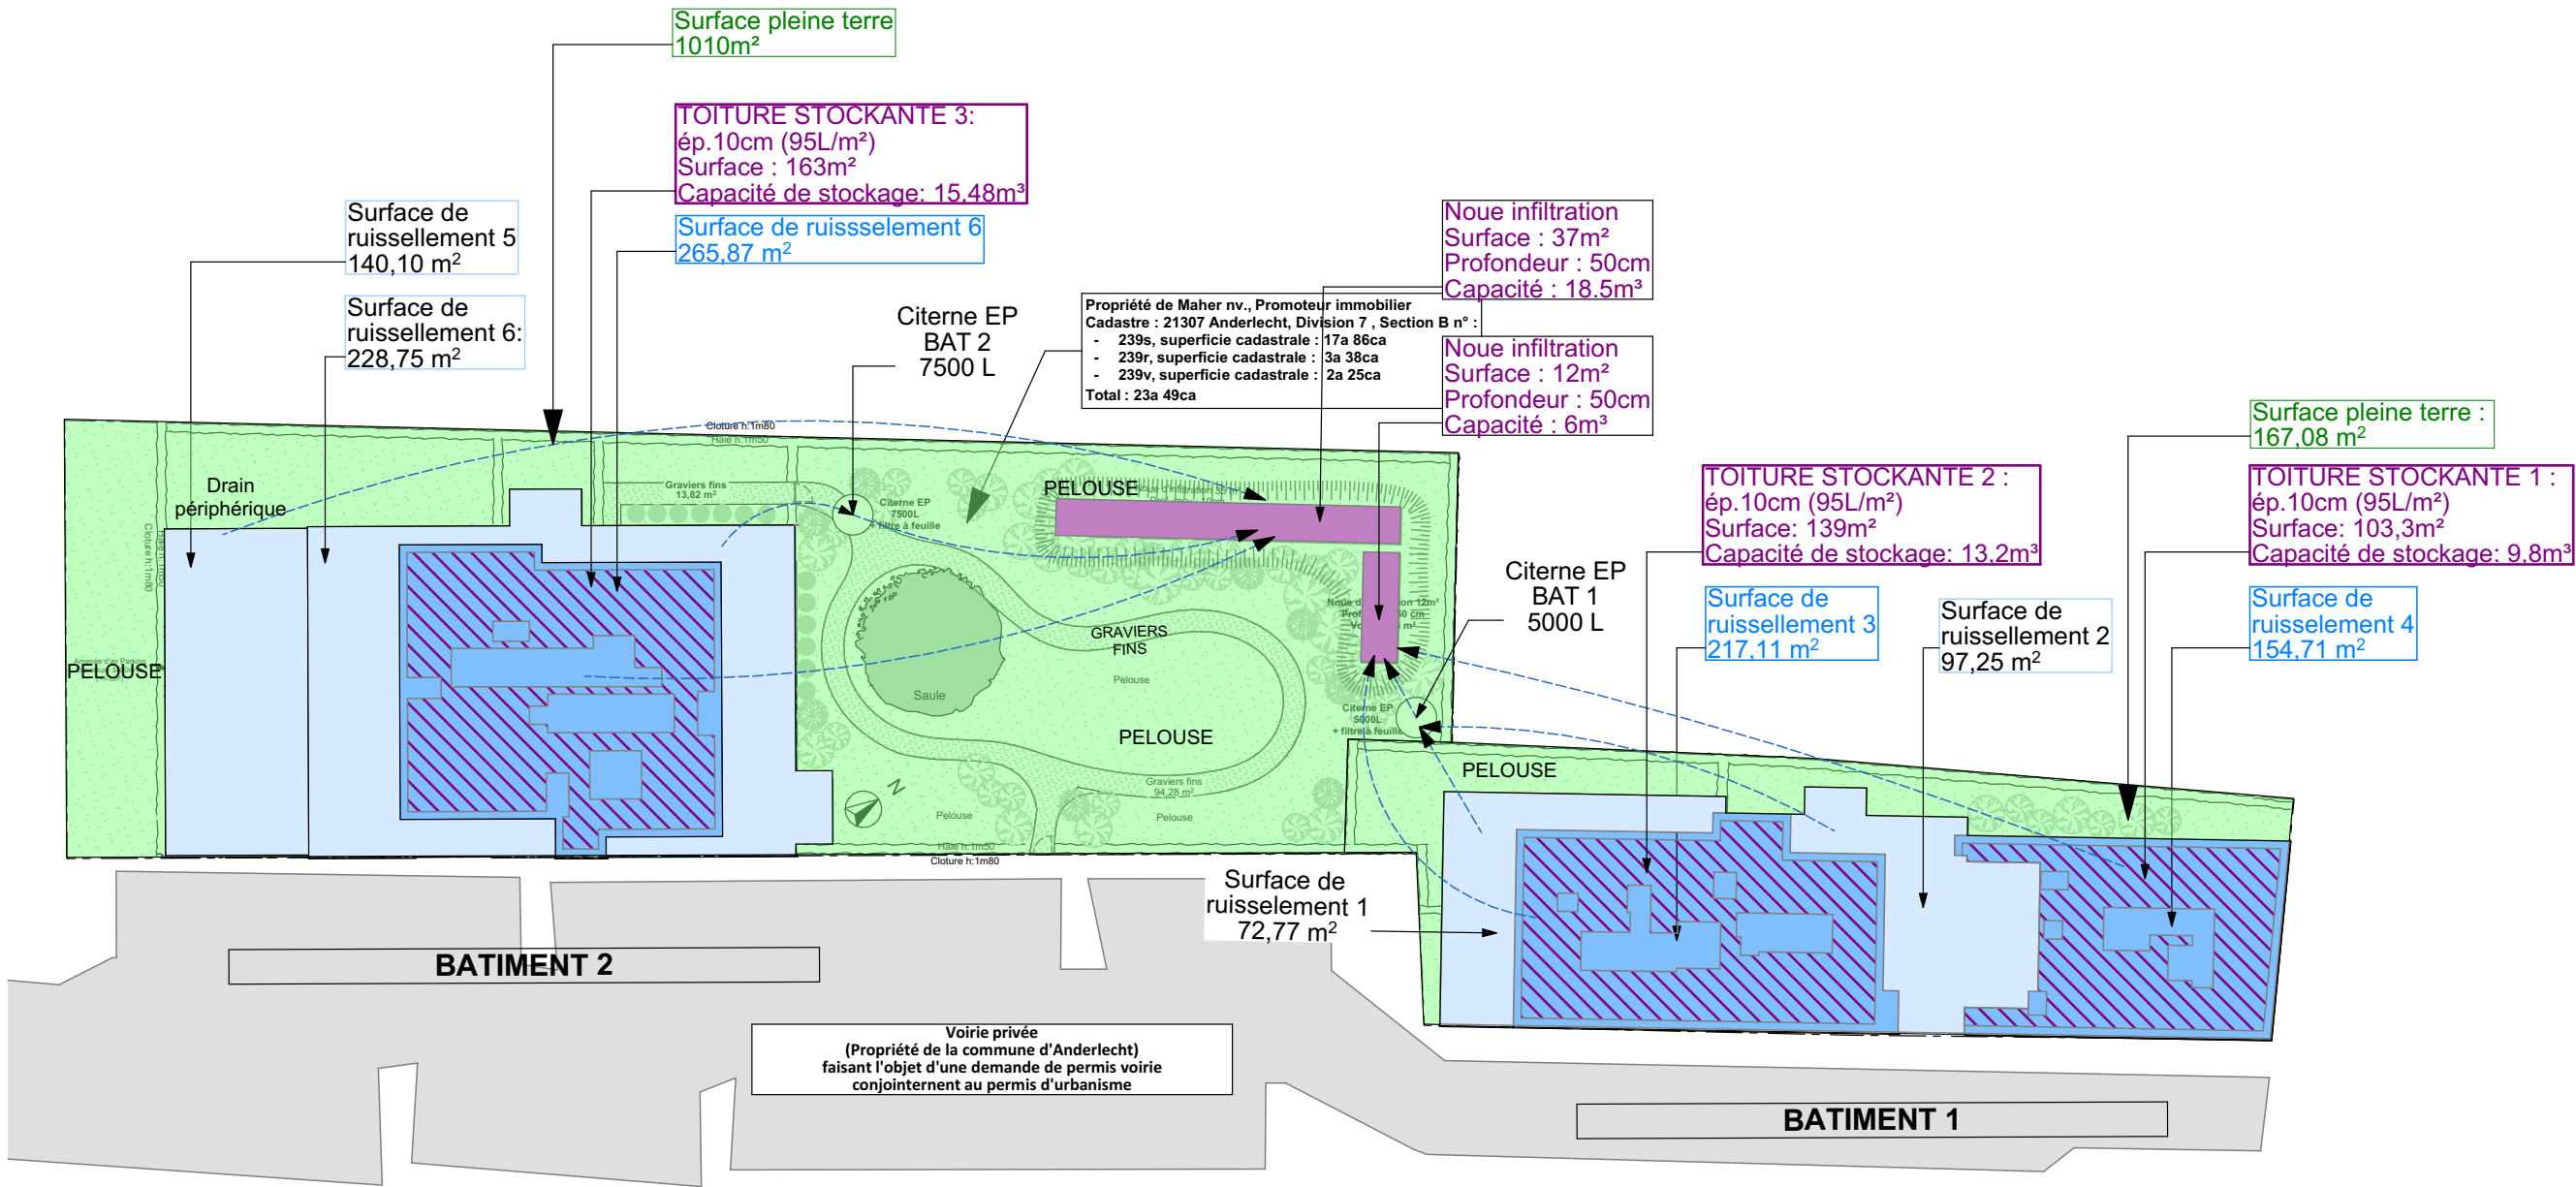

Project information block containing:
- DENOMINATION: PERMIS URBANISME, SCHEMAS GESTION EAUX PLUVIALES, RUISSELEMENT et INFILTRATION - Plan
- OBJET: CONSTRUCTION D'IMMEUBLES DE LOGEMENTS, BOUV VAN APPARTEMENTSGEBOUWEN
- MAHAR N.V. and ATELIER DES ARCHITECTES ASSOCIES contact details
- Project reference: 1760.05.20