



GESTION DES EAUX PLUVIALES A LA PARCELLE
SCHEMA REUTILISATION - INFILTRATION - STOCKAGE

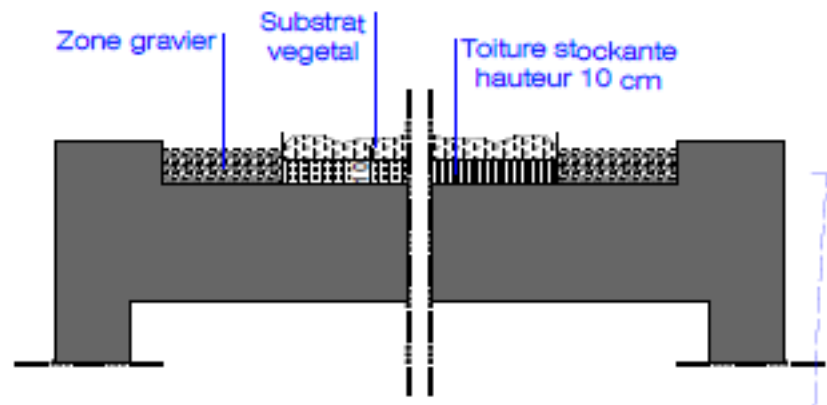



Surface perméable	1177m²
Surface de ruissellement	1177m²
Surface parcelle projet	2349m²
Eaux de ruissellement	
BATIMENT 1	
Toitures +terrasses	Toiture verte stockante
B+C+E	A+D
170m²	372m²
542m²	
Volume tampon : 29m³	
- Nœue : 6m³	
- Toiture stockante : 23m³	
BATIMENT 2	
Toitures +terrasses	Toiture verte stockante
F+H+I	G
369 m²	266m²
635m²	
Volume tampon : 34m³	
- Nœue : 18,5m³	
- Toiture stockante : 15,5m³	

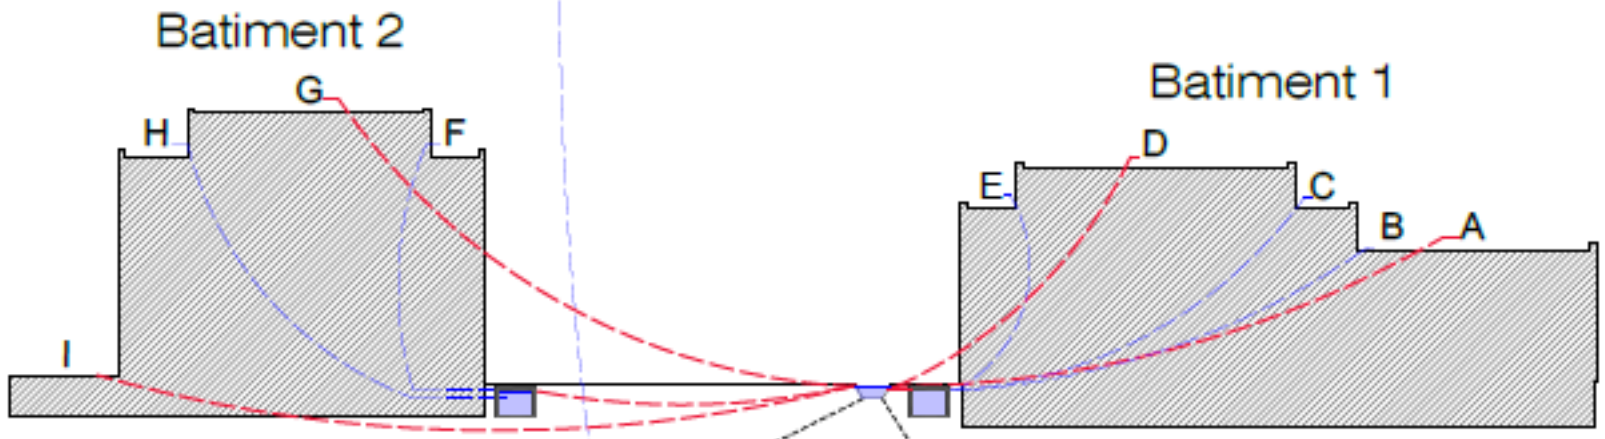


- Points d'usages reliés aux citernes:
- 1 rds - local entretien
 - 1 rds - entretien jardin commun
 - 1 rds - nettoyage vélos
 - 4 wc (logements rez)
 - 3 rds (logements rez)

- Points d'usages reliés aux citernes:
- 1 rds - local entretien
 - 1 rds - entretien jardin commun
 - 1 rds - nettoyage vélos
 - 3 wc (logements rez)
 - 2 rds (logements rez)

CITERNE BATIMENT 2
7500L

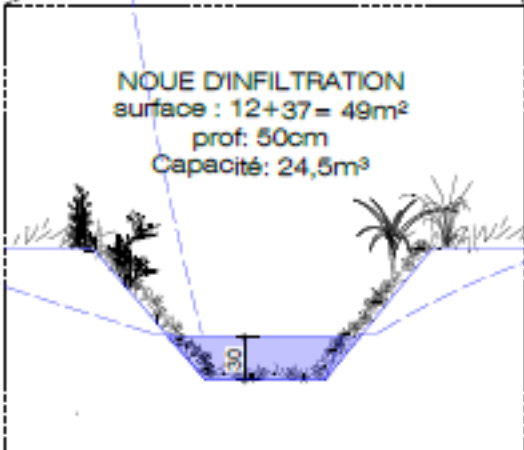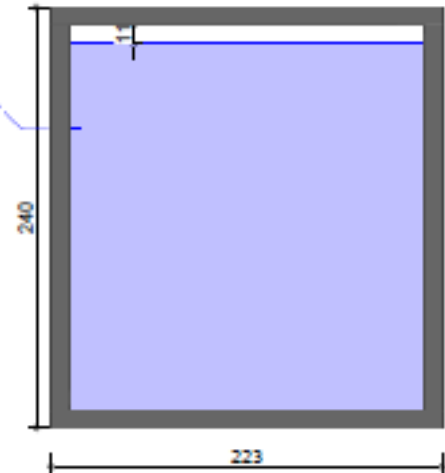

CITERNE BATIMENT 1
5000L

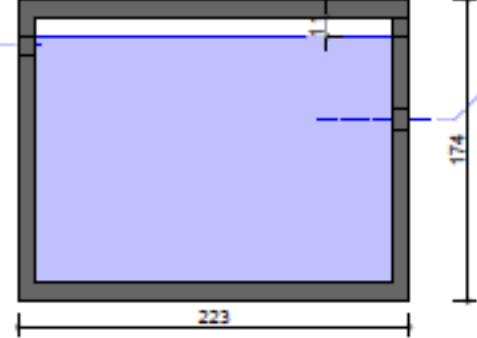

DENOMINATION : PERMIS URBANISME
SCHEMAS GESTION EAUX PLUVIALES
REUTILISATION - STOCKAGE - INFILTRATION

DOSSIER
1760.05.20

PLAN N°
EP 4

DATE
21-02-2025

ECHELLE
1:1

OBJET : CONSTRUCTION D'IMMEUBLES DE LOGEMENTS
BOUW VAN APPARTEMENTSGEBOUWEN

MODIFICATIONS

INDICE

MAITRE DE L'OUVRAGE : MAHER N.V.
Peilkaanstraat 78/88 Anvers 2018 Antwerpen

ARCHITECTE : ATELIER DES ARCHITECTES ASSOCIES
861, rue de Neerpedestraat - Brussel 1070 Bruxelles - TEL: +32 2 344 39 49 - FAX: +32 2 344 21 19

URBANISTE : MSA
Place Eugène Flageyplein 7 - Brussel 1050 Bruxelles - TEL: +32 2 502 81 07

A.A.A.
ATELIER
DES ARCHITECTES
ASSOCIES