



	MAÎTRE DE L'OUVRAGE : MAHER N.V. Pelikaanstraat 78/68 Antvers 2018 Antwerpen		OBJET : CONSTRUCTION D'IMMEUBLES DE LOGEMENTS BOUW VAN APPARTEMENTSGEBOUWEN	DENOMINATION : PERMIS URBANISME PLANS GENERAUX SITUATION							
	ARCHITECTE : ATELIER DES ARCHITECTES ASSOCIES 861, rue de Neerpedestraat - Brussel 1070 Bruxelles - TEL: +32 2 344 39 49 - FAX: +32 2 344 21 19			INDICE		DATE 21-02-2025		PLAN N°			
	URBANISTE : MSA Place Eugène Flageyplein 7 - Brussel 1050 Bruxelles - TEL: +32 2 502 81 07					DOSSIER		ECHELLE 1:1000		INDICE	




COUPE DE PROFIL G1



COUPE DE PROFIL G2



COUPE DE PROFIL G3

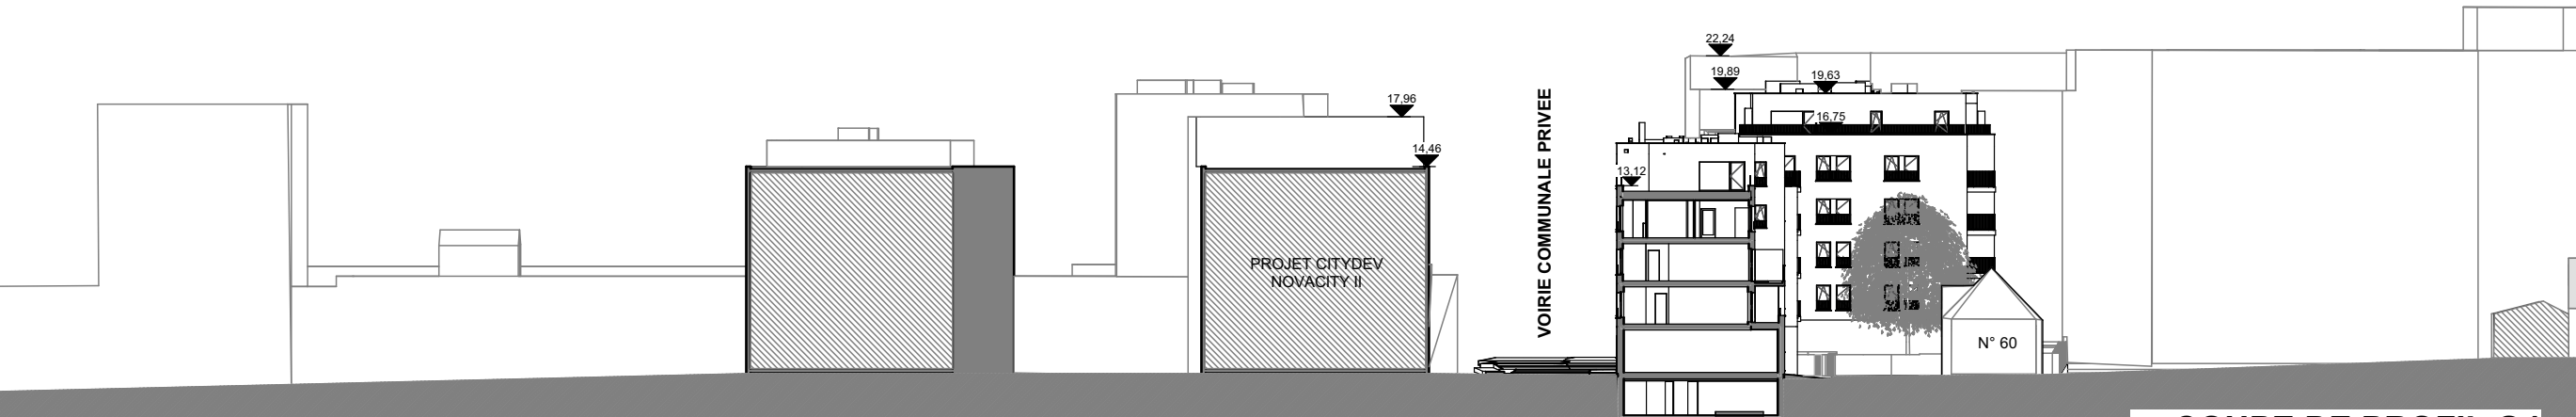

COUPE DE PROFIL G4

<div><div>AVA</div><div>ATELIER DES ARCHITECTES ASSOCIES</div></div>	MAÎTRE DE L'OUVRAGE : MAHER N.V. Peilkaanstraat 78/88 Anvers 2018 Antwerpen		OBJET : CONSTRUCTION D'IMMEUBLES DE LOGEMENTS BOUW VAN APPARTEMENTSGEBOUWEN		DÉNOMINATION : PERMIS URBANISME PLANS GÉNÉRAUX COUPES DE PROFIL	
	ARCHITECTE : ATELIER DES ARCHITECTES ASSOCIES 861, rue de Neerpedestraat - Brussel 1070 Bruxelles - TEL: +32 2 344 39 49 - FAX: +32 2 344 21 19		INDEX		DOSSIER	
	URBANISTE : MSA		MODIFICATIONS		DATE 21-02-2025	
	Place Eugène Flageyplein 7 - Brussel 1050 Bruxelles - TEL: +32 2 502 81 07				ECHELLE 1:500	
					INDICE	
				PLAN N° B0 - 3		