




DD


AA

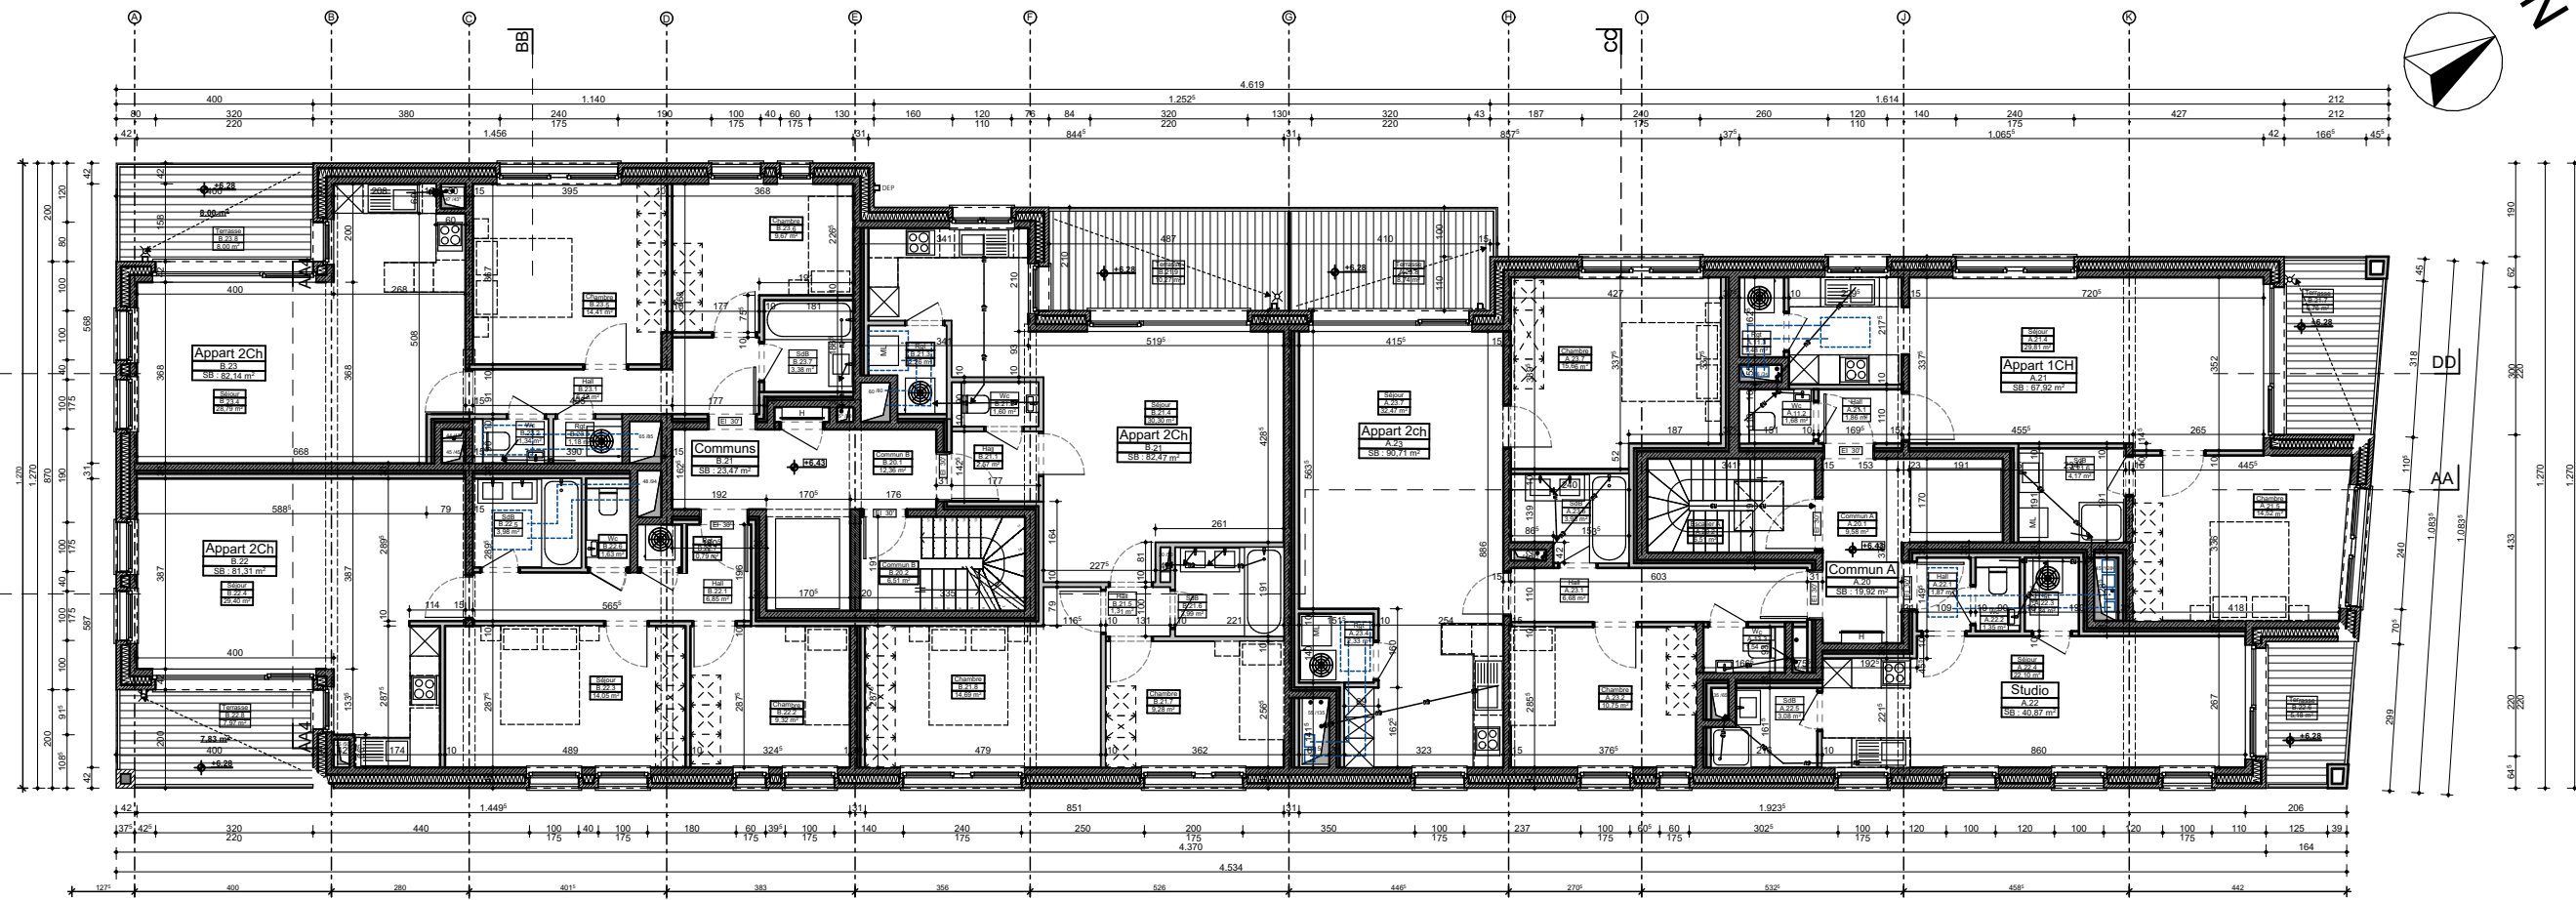

2ème ETAGE


DD

AA

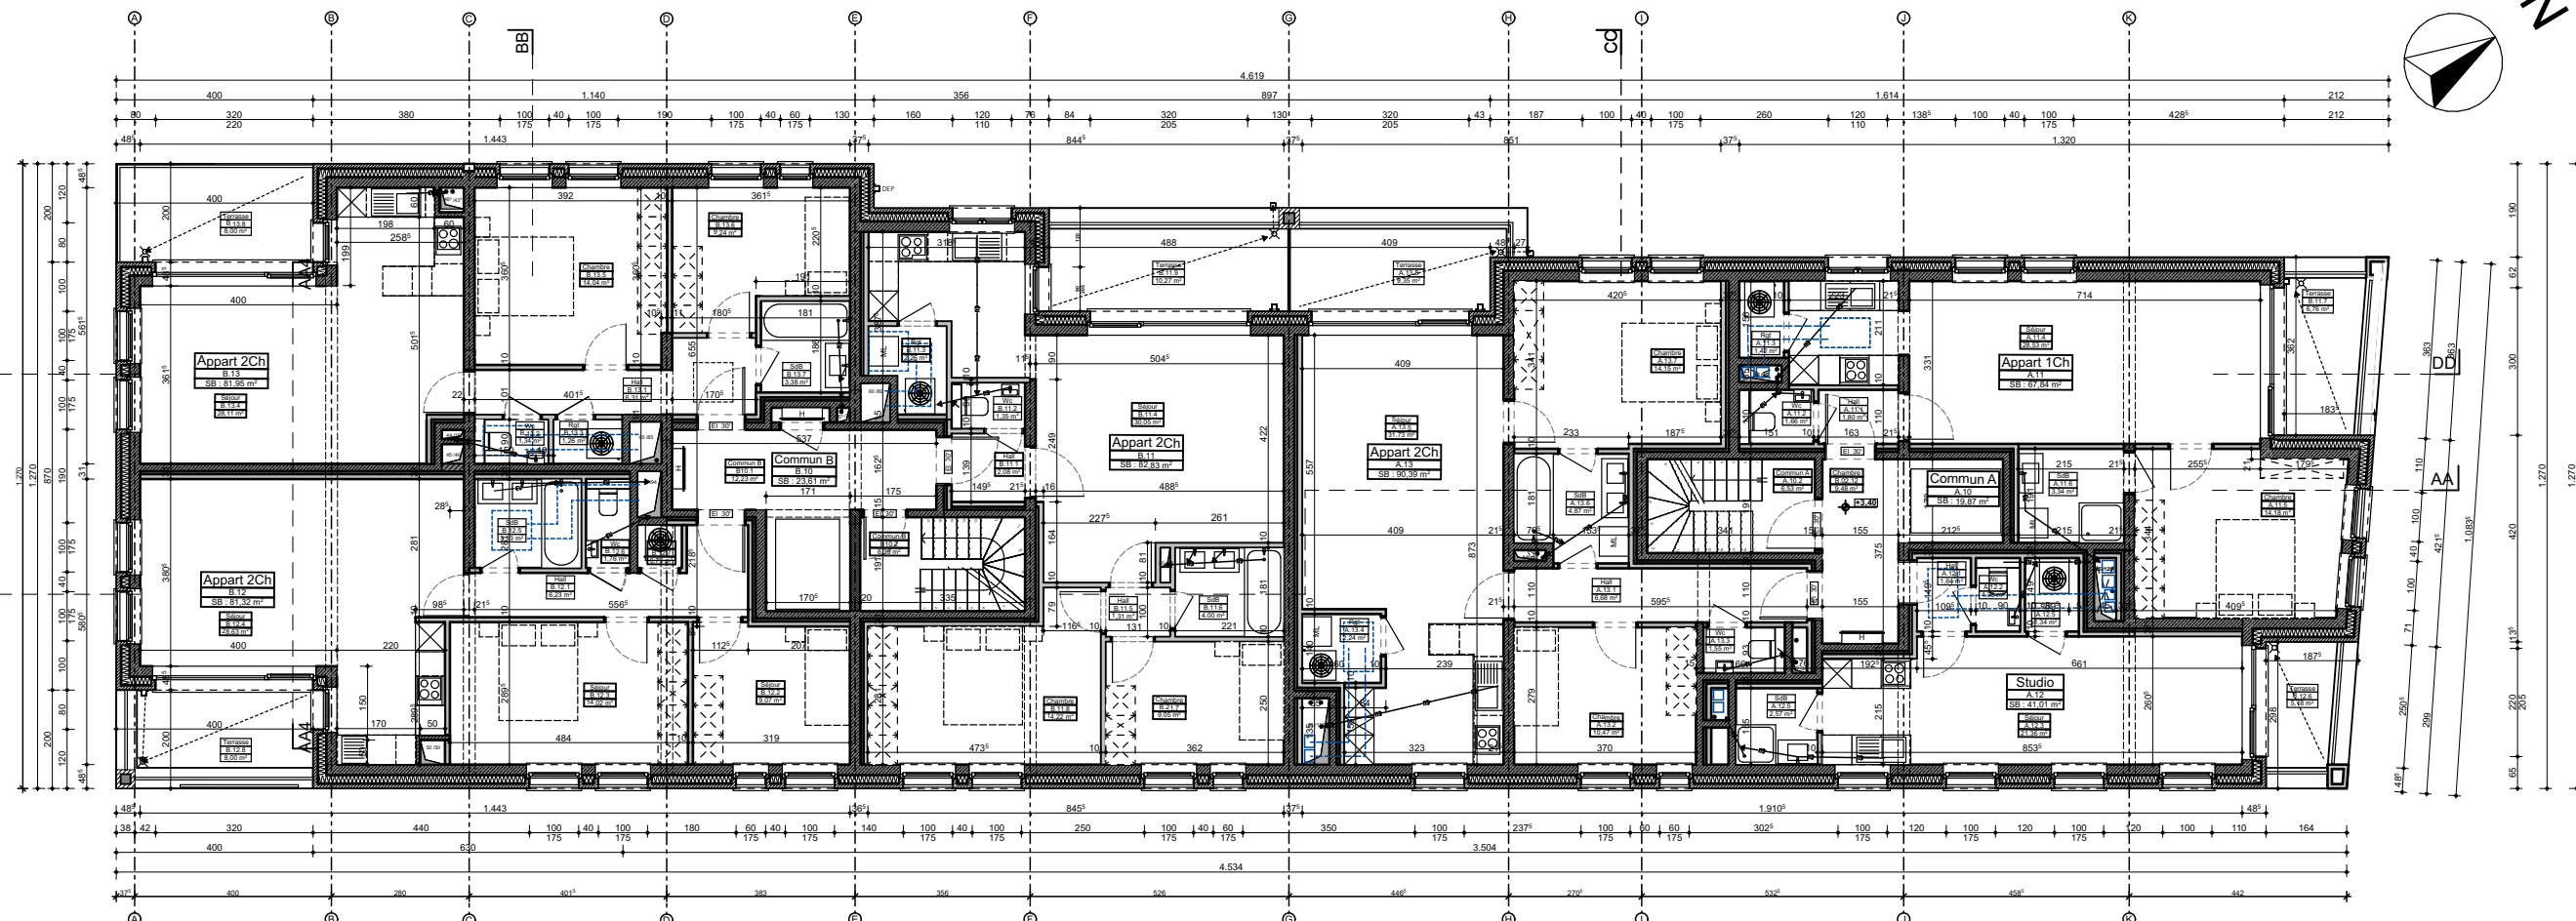


1er ETAGE

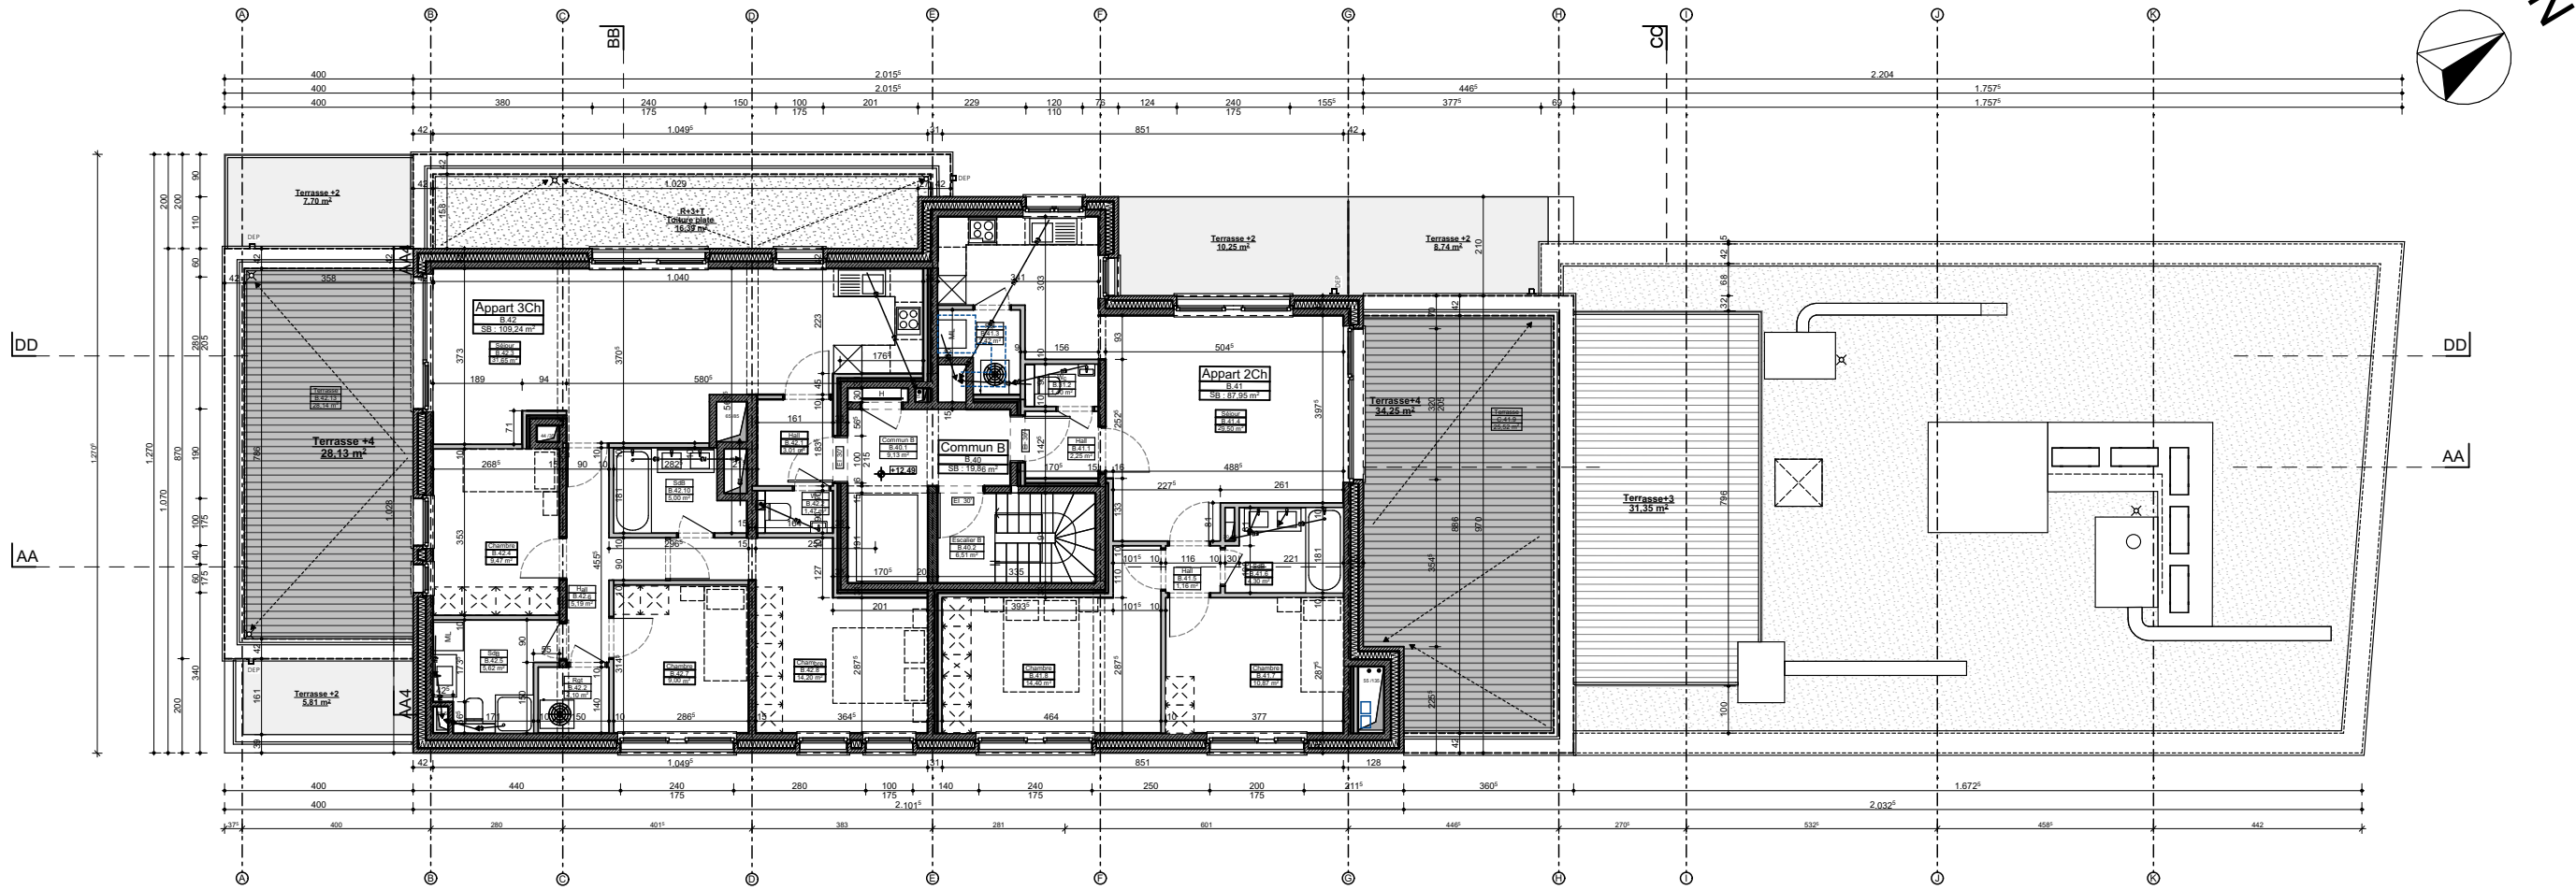


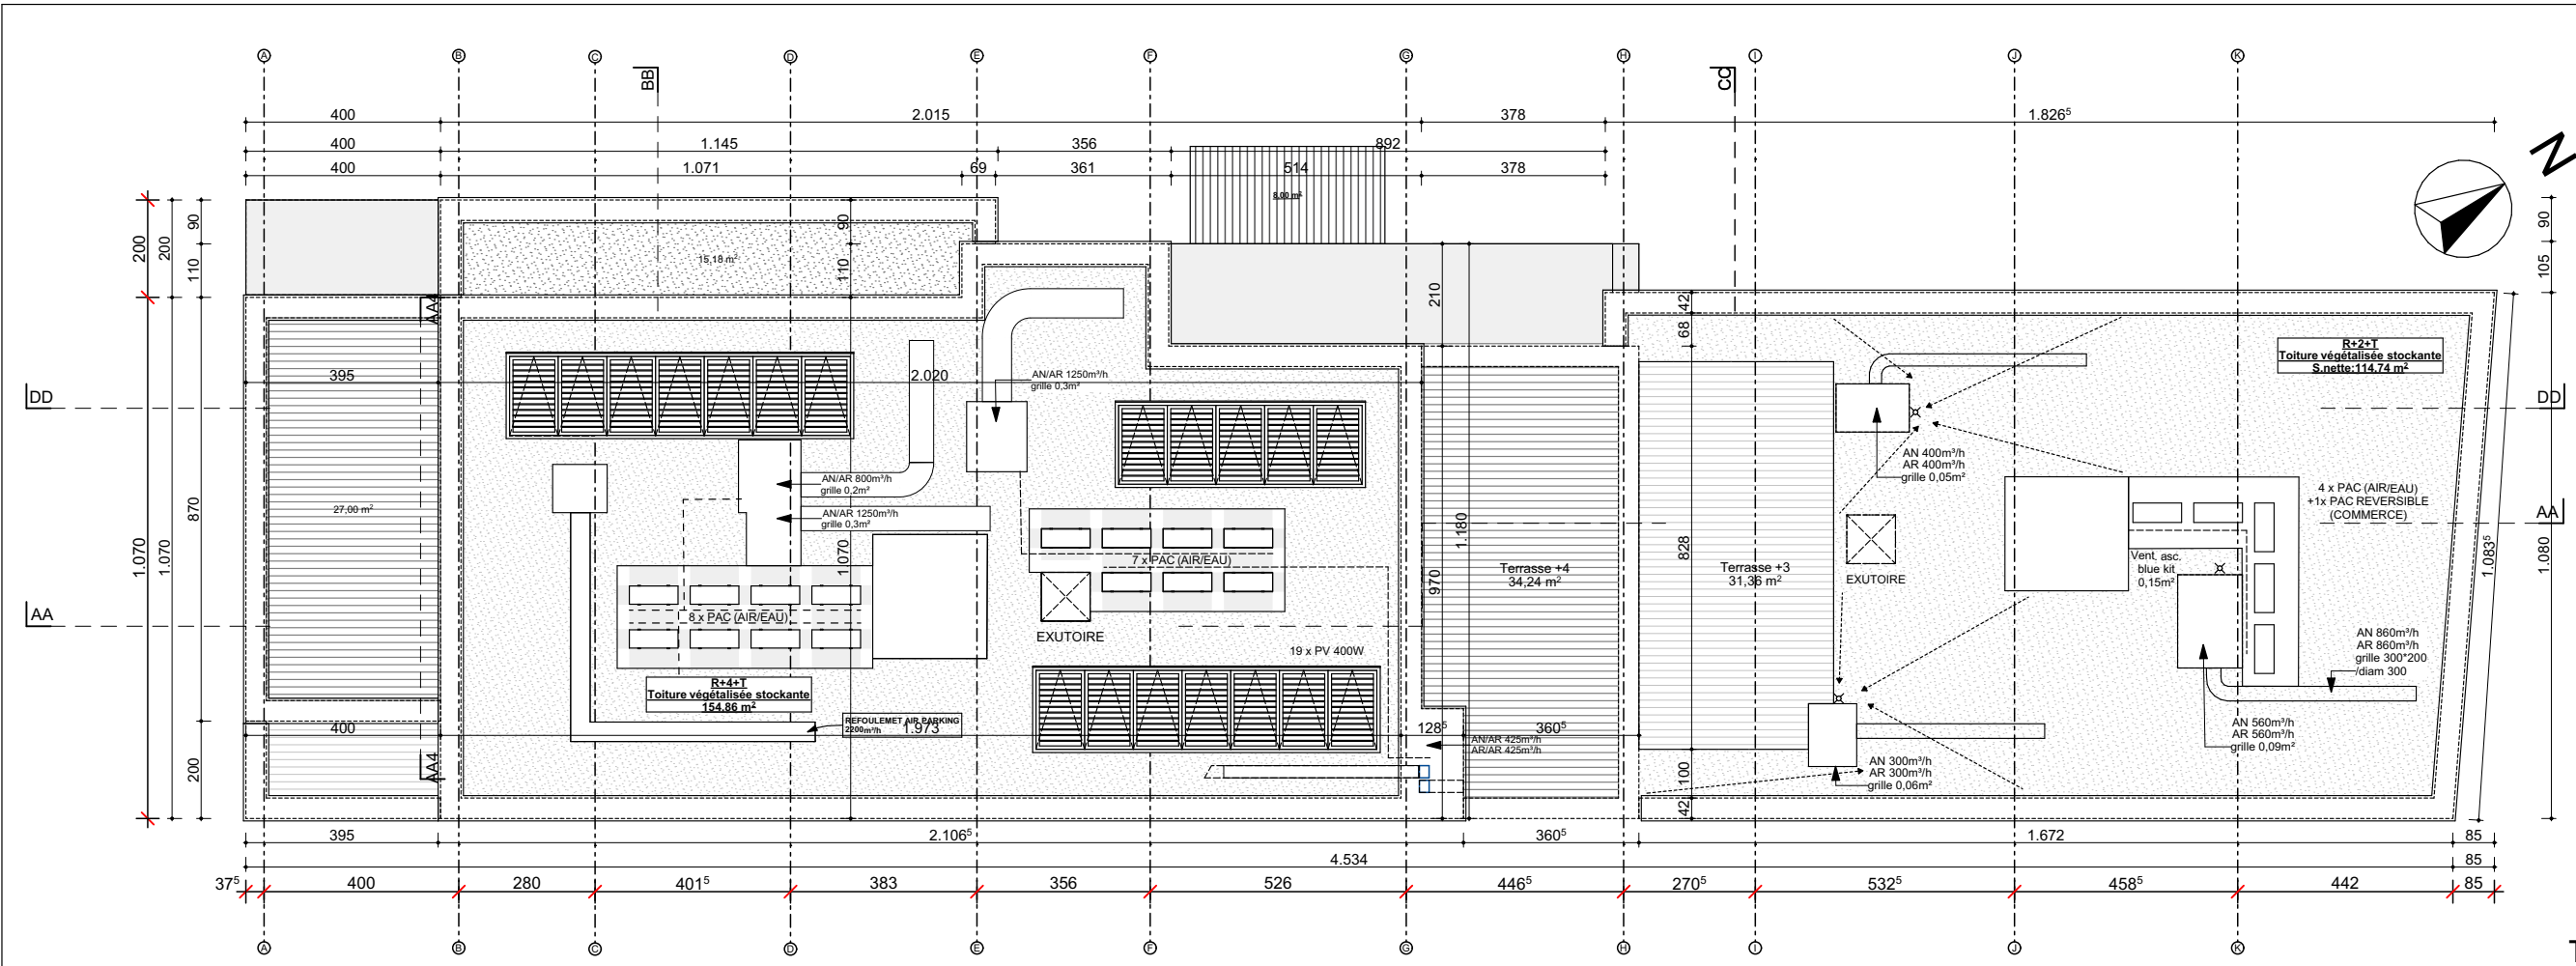


4ème ETAGE

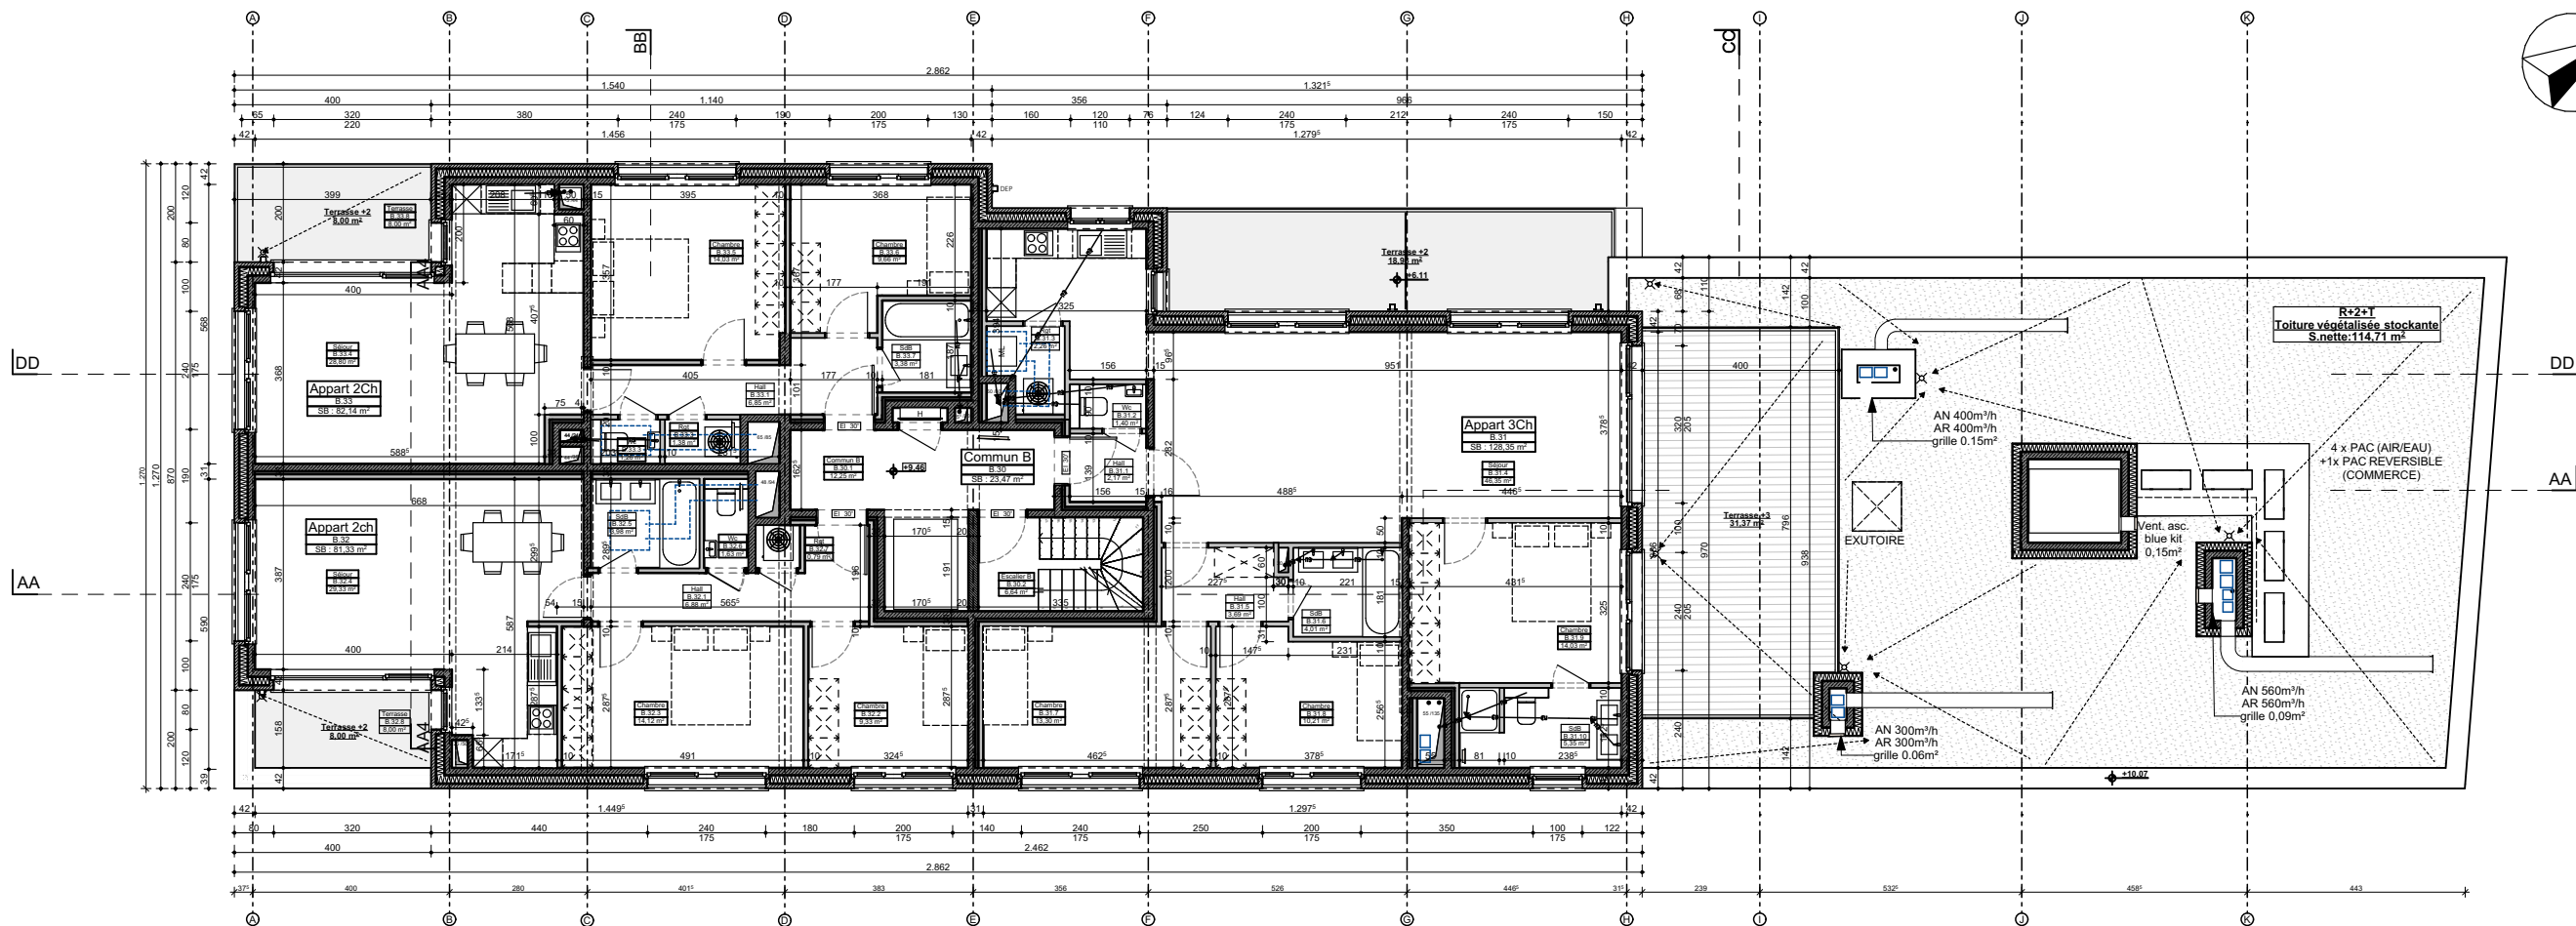


3ème ETAGE

<div><div><div>A T E L I E R</div><div>DES ARCHITECTES</div><div>A S S O C I É S</div></div></div>	MAÎTRE DE L'OUVRAGE : <b>MAHER N.V.</b> Pelikaanstraat 78/88 - Anvers 2018 Antwerpen		OBJET : <b>CONSTRUCTION D'IMMEUBLES DE LOGEMENTS</b> <b>BOUW VAN APARTEMENTSGEBOUWEN</b>		DÉNOMINATION : <b>PERMIS URBANISME</b> <b>BATIMENT 1</b> <b>3ème et 4ème étage</b>	
	ARCHITECTE : <b>ATELIER DES ARCHITECTES ASSOCIES</b> 861, rue de Neerpedestraat - Brussel 1070 Bruxelles - TEL: +32 2 344 39 49 - FAX: +32 2 344 21 19		INDICE		DOSSIER	
	URBANISTE : <b>MSA</b> Place Eugène Flageyplein 7 - Brussel 1050 Bruxelles - TEL: +32 2 502 81 07		MODIFICATIONS		DATE	
					21-02-2025	
					ECHELLE	
					1:150	
				INDICE		
				PLAN N°		
				B1-3		





TOITURE

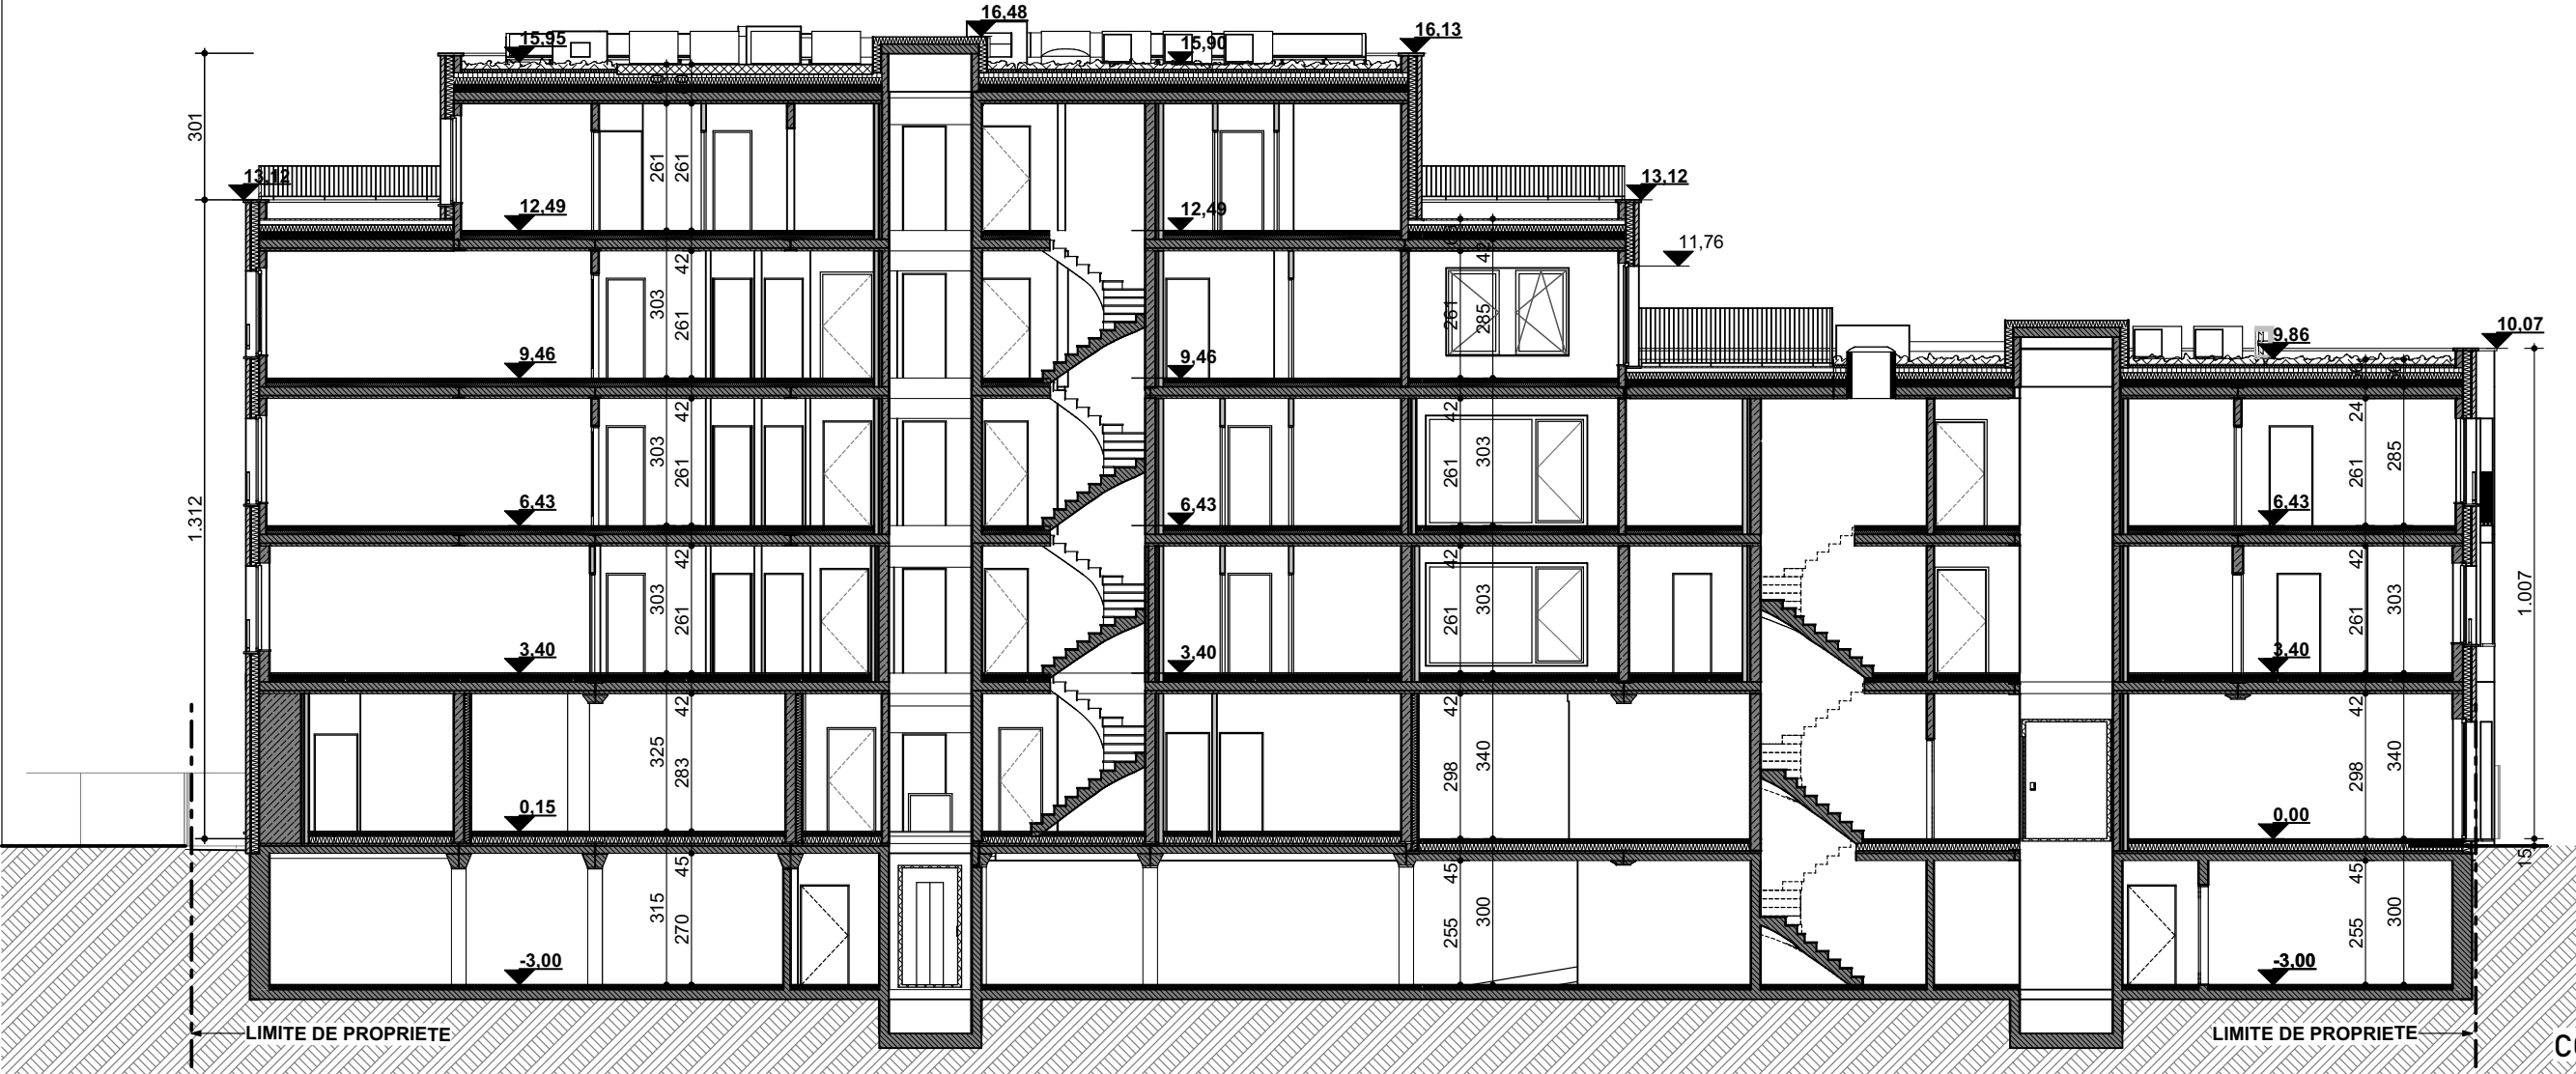


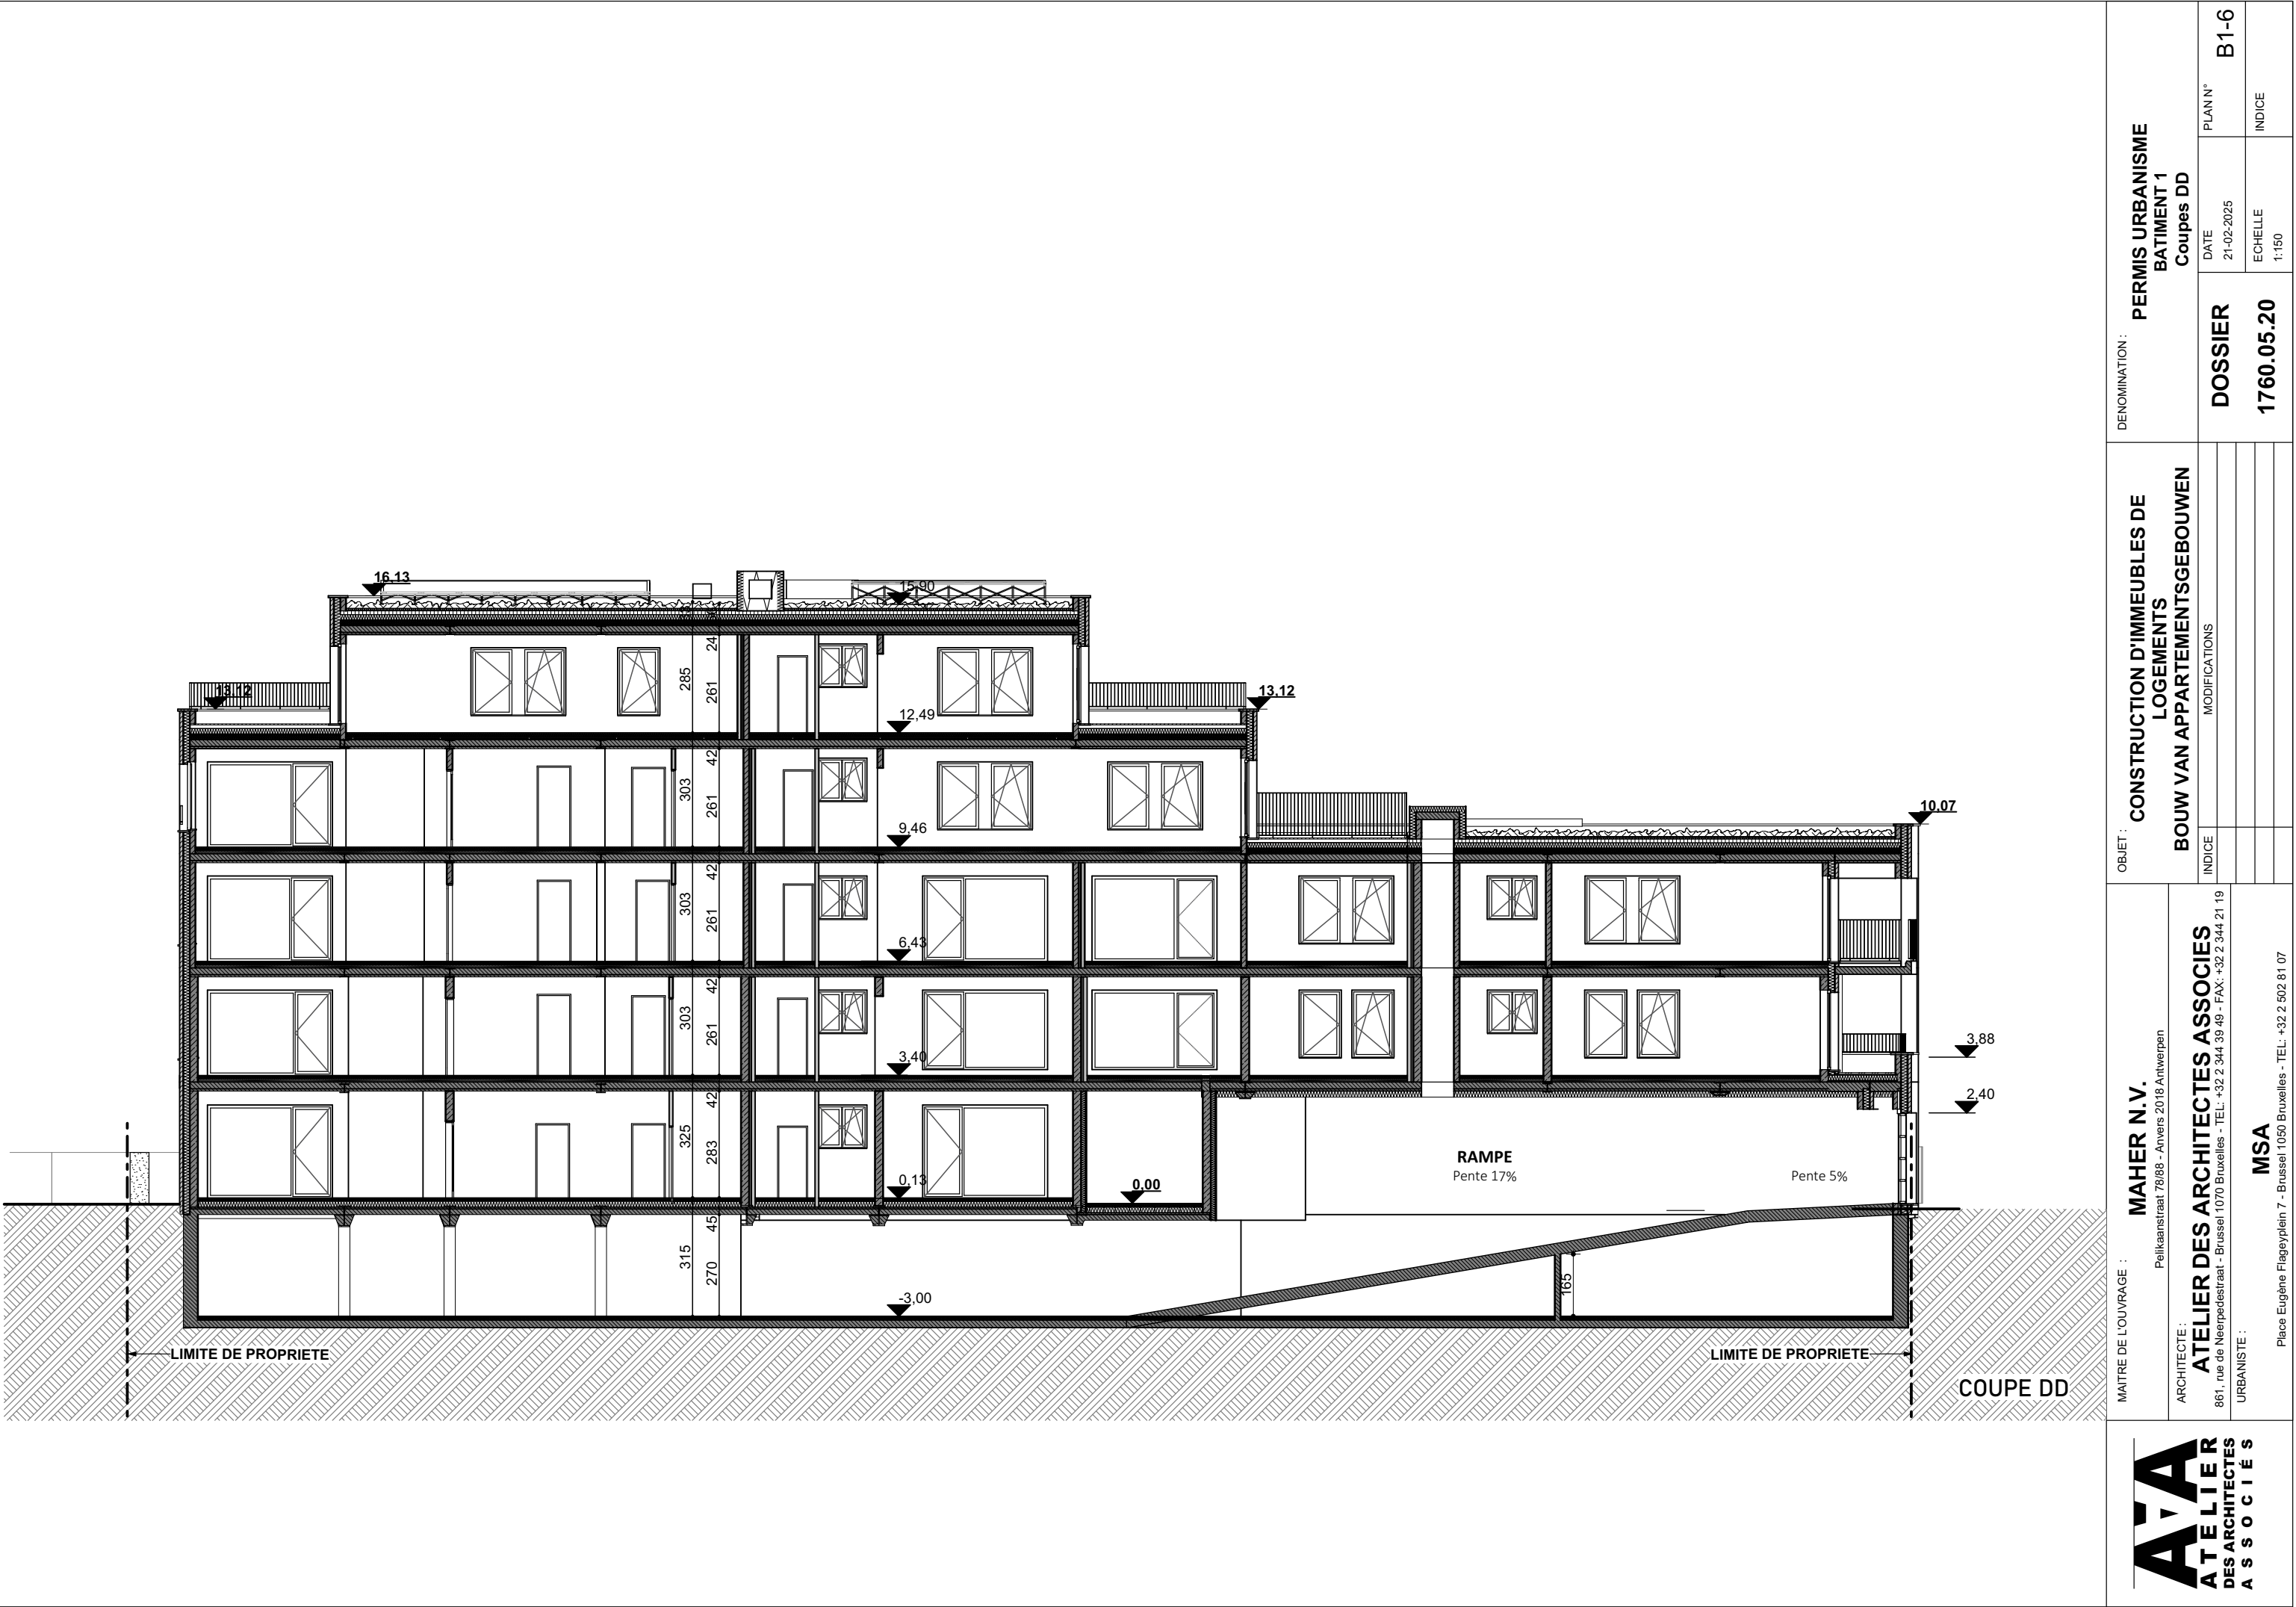
COUPE AA


<div><div><div>MAHER N.V.</div><div>Pelikaanstraat 78/88 - Anvers 2018 Antwerpen</div></div><div><div>ATELIER DES ARCHITECTES ASSOCIES</div><div>861, rue de Neerpedestraat - Brussel 1070 Bruxelles - TEL: +32 2 344 39 49 - FAX: +32 2 344 21 19</div></div><div><div>URBANISTE :</div><div>MSA</div><div>Place Eugène Flageyplein 7 - Brussel 1050 Bruxelles - TEL: +32 2 502 81 07</div></div></div>	OBJET : CONSTRUCTION D'IMMEUBLES DE LOGEMENTS BOUW VAN APARTEMENTSGEBOUWEN		DENOMINATION : PERMIS URBANISME BATIMENT 1 Toiture + Coupe AA	
	INDICE	MODIFICATIONS	DOSSIER	PLAN N°
		1760.05.20	DATE 21-02-2025	B1-4
			ECHELLE 1:150	INDICE



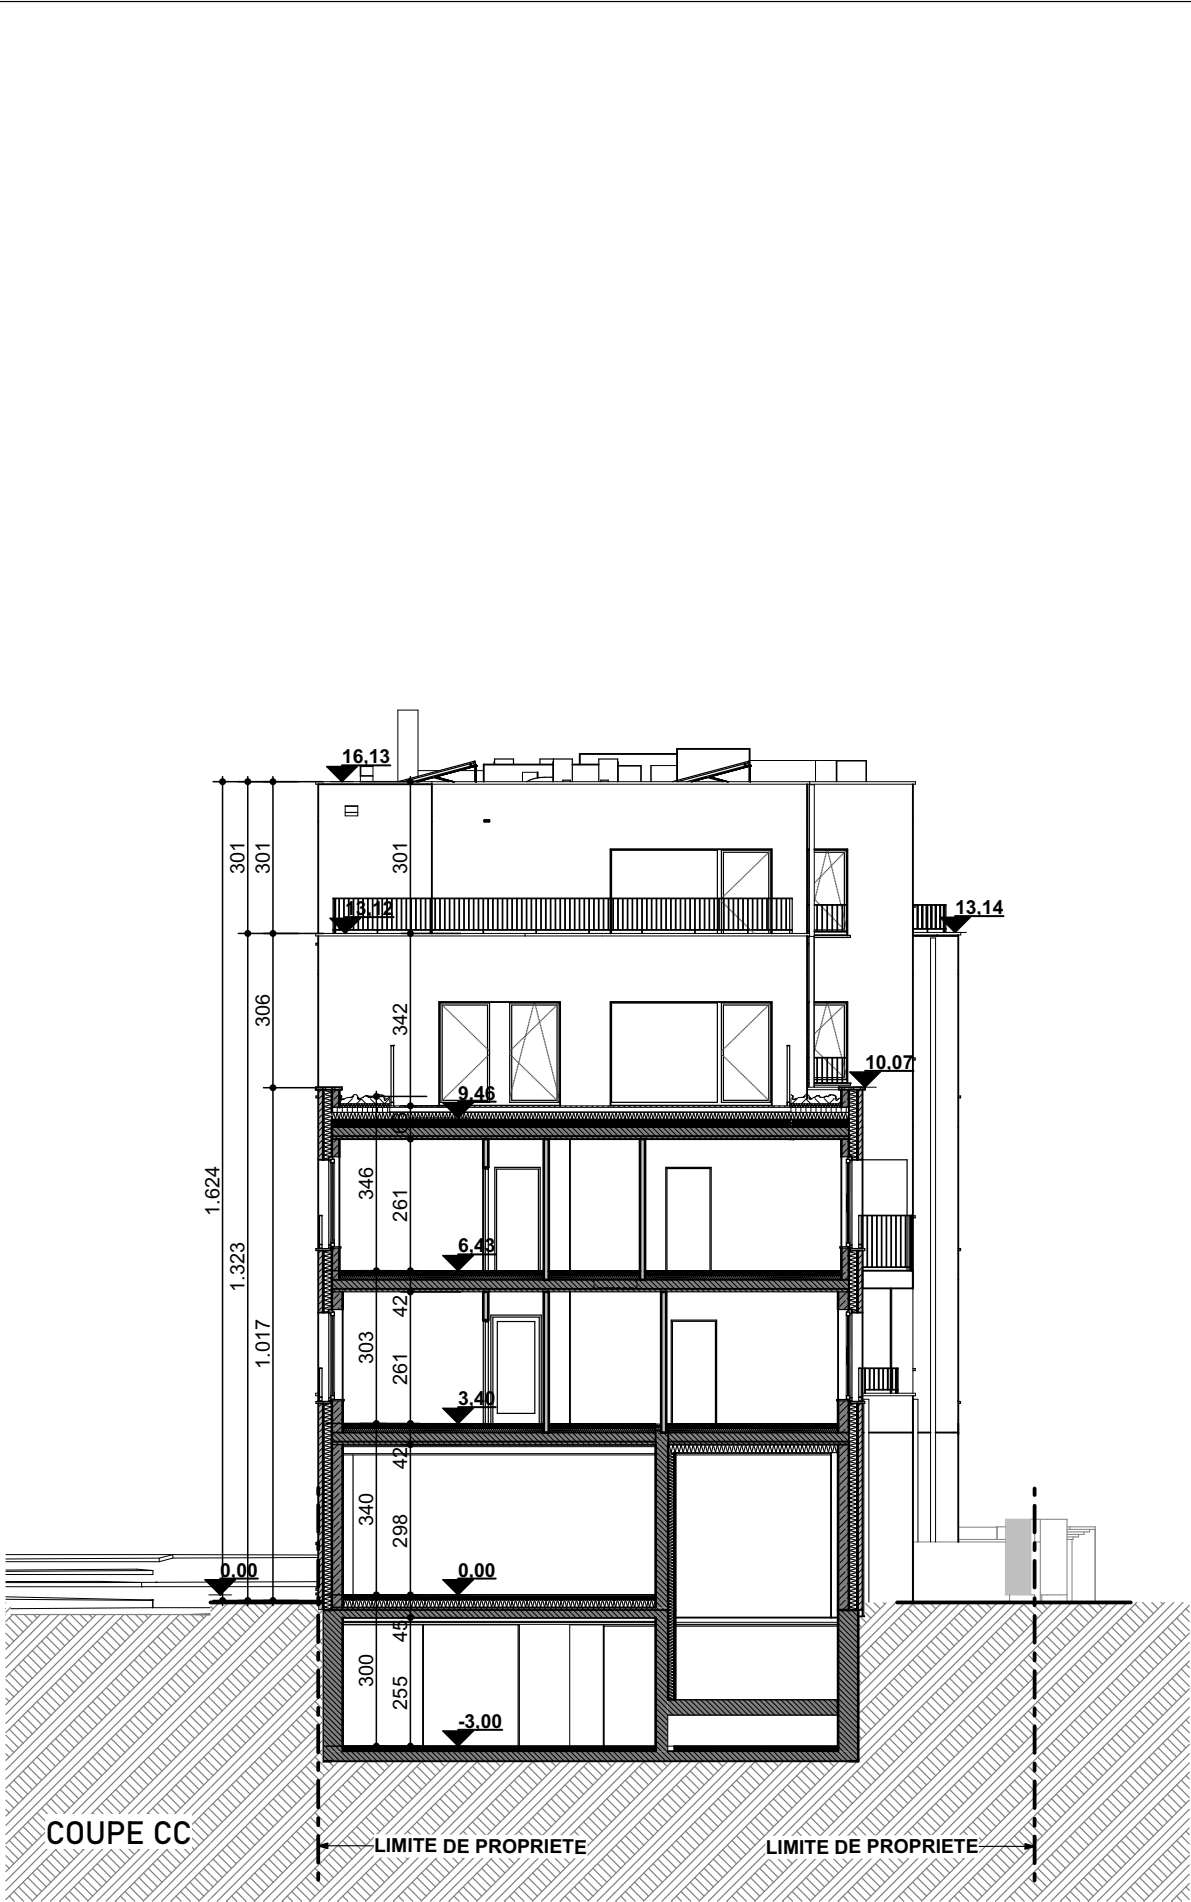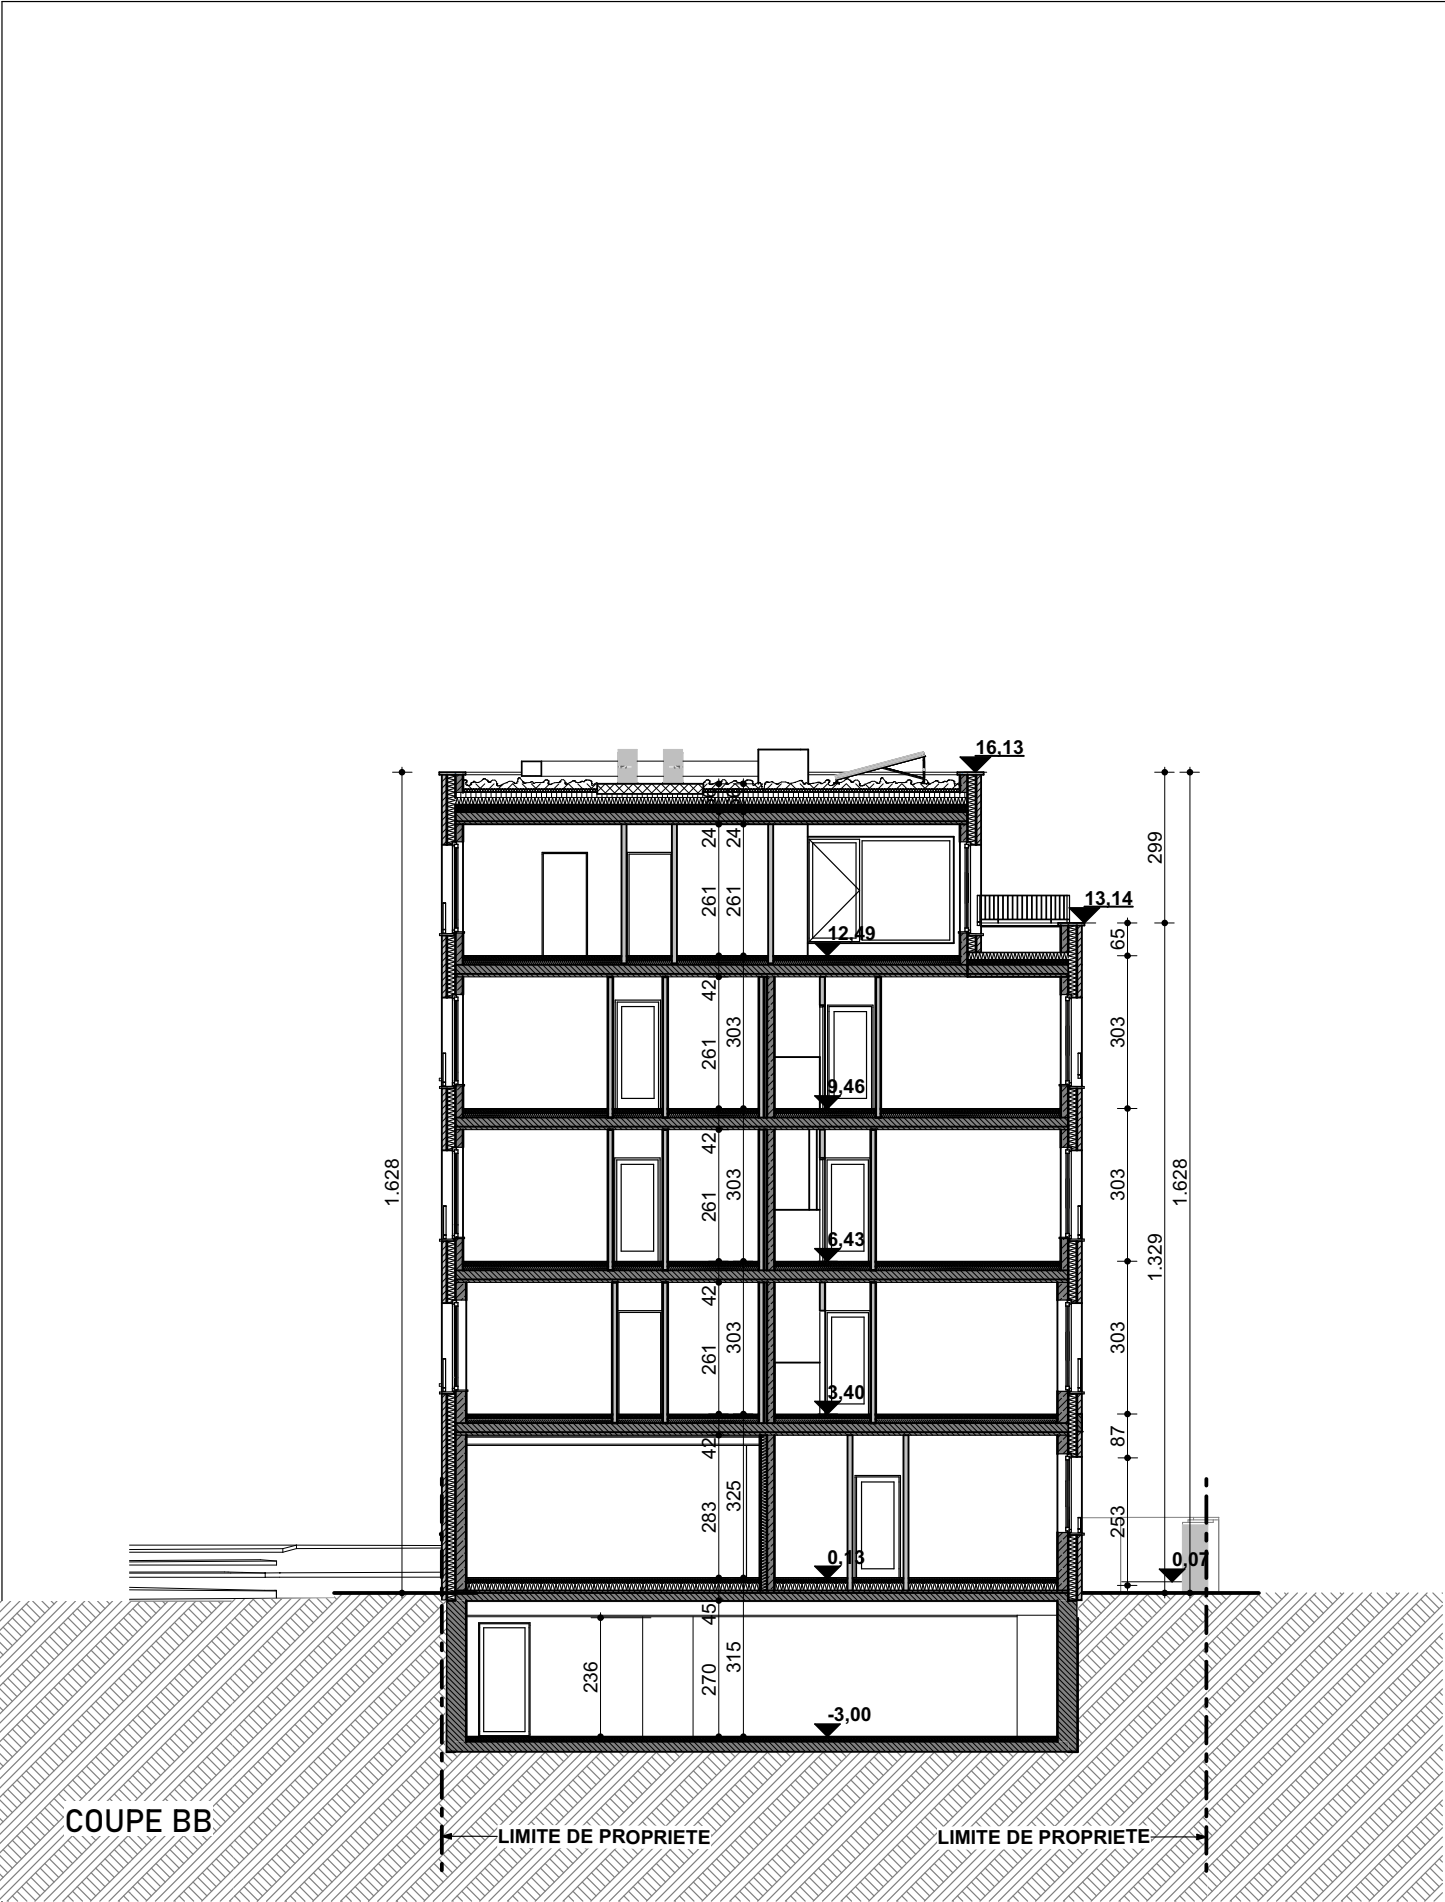

	MAITRE DE L'OUVRAGE : <b>MAHER N.V.</b> Pelikaanstraat 78/88 - Anvers 2018 Antwerpen		OBJET : <b>CONSTRUCTION D'IMMEUBLES DE LOGEMENTS</b> <b>BOUW VAN APPARTEMENTSGEBOUWEN</b>		DENOMINATION : <b>PERMIS URBANISME</b> <b>BATIMENT 1</b> <b>Coupes BB CC</b>	
	ARCHITECTE : <b>ATELIER DES ARCHITECTES ASSOCIES</b> 861, rue de Neerpedestraat - Brussel 1070 Bruxelles - TEL: +32 2 344 39 49 - FAX: +32 2 344 21 19		INDICE		DOSSIER	
	URBANISTE : <b>MSA</b> Place Eugène Flageyplein 7 - Brussel 1050 Bruxelles - TEL: +32 2 502 81 07				DATE 21-02-2025	
					ECHELLE 1:150	
					INDICE	
				<b>1760.05.20</b>		
				<b>B1-5</b>		






	MÂTRE DE L'OUVRAGE : <b>MAHER N.V.</b> Pelikaanstraat 78/88 - Anvers 2018 Antwerpen		DENOMINATION : <b>PERMIS URBANISME BATIMENT 1 Coupes DD</b>	
	ARCHITECTE : <b>ATELIER DES ARCHITECTES ASSOCIES</b> 861, rue de Neerpedestraat - Brussel 1070 Bruxelles - TEL: +32 2 344 39 49 - FAX: +32 2 344 21 19		OBJET : <b>CONSTRUCTION D'IMMEUBLES DE LOGEMENTS BOUW VAN APPARTEMENTSGEBOUWEN</b>	
	URBANISTE : <b>MSA</b> Place Eugène Flageyplein 7 - Brussel 1050 Bruxelles - TEL: +32 2 502 81 07		DOSSIER <b>1760.05.20</b>	PLAN N° B1-6 DATE 21-02-2025 ECHELLE 1:150 INDICE





LEGENDE MATERIAUX DE FACADES	
1	Parement briques de terre cuite teinte rouge
2	Parement briques de terre cuite teinte brun/rouge
3	Chassis aluminium thermolaqué de teinte anthracite
4	Panneau aluminium thermolaqué de teinte anthracite
5	Porte sectionnelle aluminium de teinte anthracite
6	Seuils en pierre naturelle
7	Seuils en aluminium peint ton anthracite
8	Couvre-murs en aluminium peint ton anthracite
9	Descente d'eau pluviale en zinc
10	Garde-corps en acier laminé peint teinte anthracite
11	Panneau de séparation terrasse en acier laqué de teinte anthracite
12	Grille de ventilation aluminium de teinte anthracite
13	Éléments en béton préfabriqué de ton clair
14	Conduit de cheminée en inox isolé de teinte noir
15	Toiture plate en étanchéité bitumineuse
16	Toiture plate stockante végétalisée
17	Lanterneaux (exutoire de fumées)

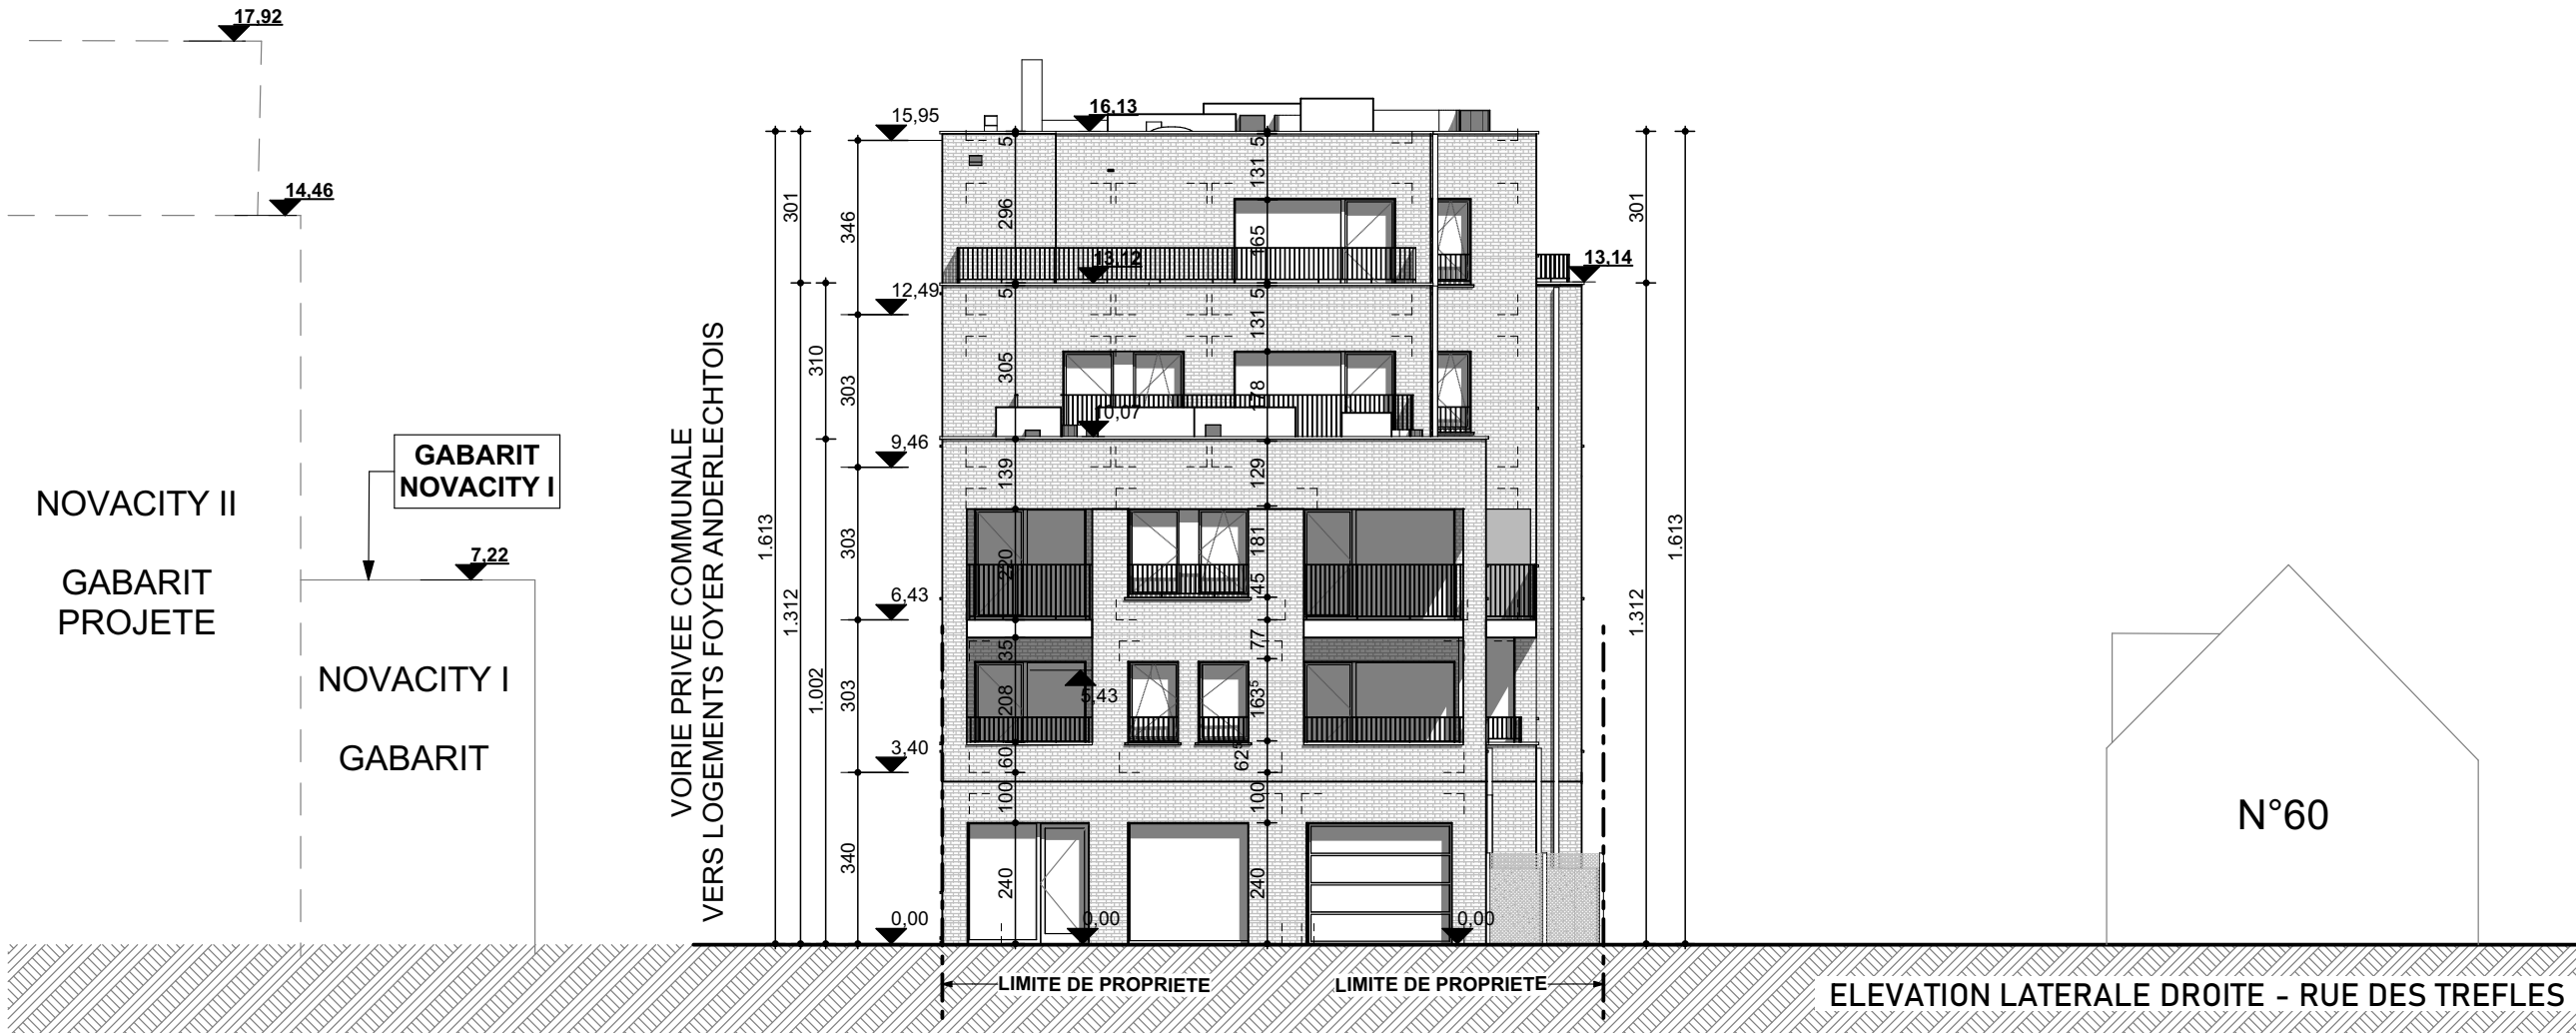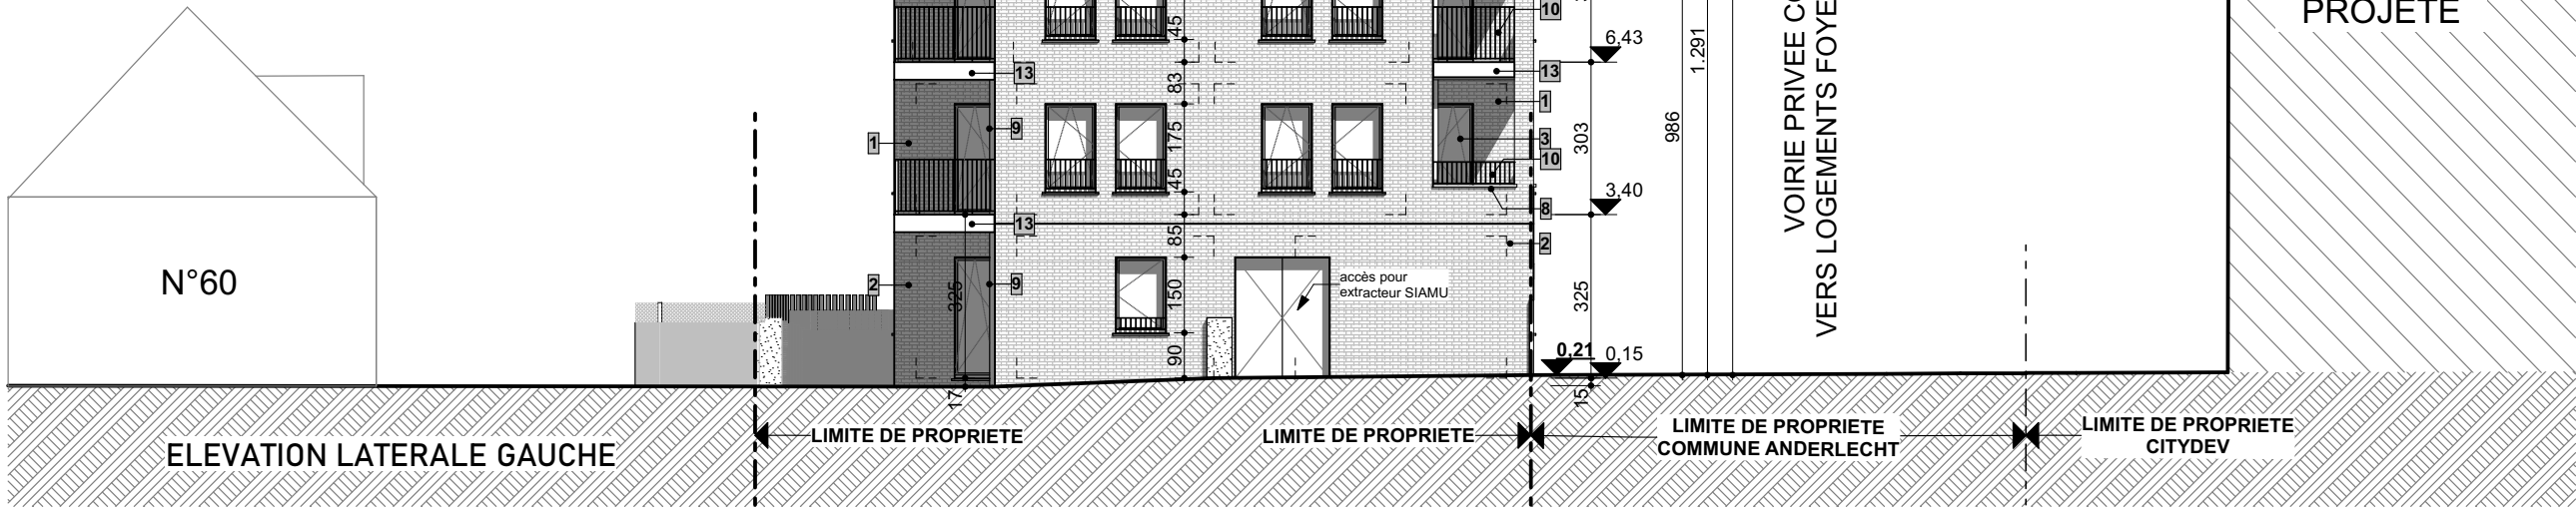

<div><div>ATELIER DES ARCHITECTES ASSOCIÉS</div></div>	<div>MAÎTRE DE L'OUVRAGE : <b>MAHER N.V.</b> Pelikaanstraat 78/88 - Anvers 2018 Antwerpen</div> <div>ARCHITECTE: <b>ATELIER DES ARCHITECTES ASSOCIÉS</b> 861, rue de Neerpedestraat - Brussel 1070 Bruxelles - TEL: +32 2 344 39 49 - FAX: +32 2 344 21 19</div> <div>URBANISTE : <b>MSA</b> Place Eugène Flagey/plein 7 - Brussel 1050 Bruxelles - TEL: +32 2 502 81 07</div>	<div>OBJET : <b>CONSTRUCTION D'IMMEUBLES DE LOGEMENTS</b> <b>BOUW VAN APPARTEMENTSGEBOUWEN</b></div>	DÉNOMINATION : <b>PERMIS URBANISME</b> <b>BATIMENT 1</b> <b>Elévations latérales</b>	
			<b>DOSSIER</b> <b>1760.05.20</b>	PLAN N° <b>B1-8</b>
				DATE 21-02-2025
				ECHELLE 1:150, 1:200
				INDICE