




SOUS-SOL

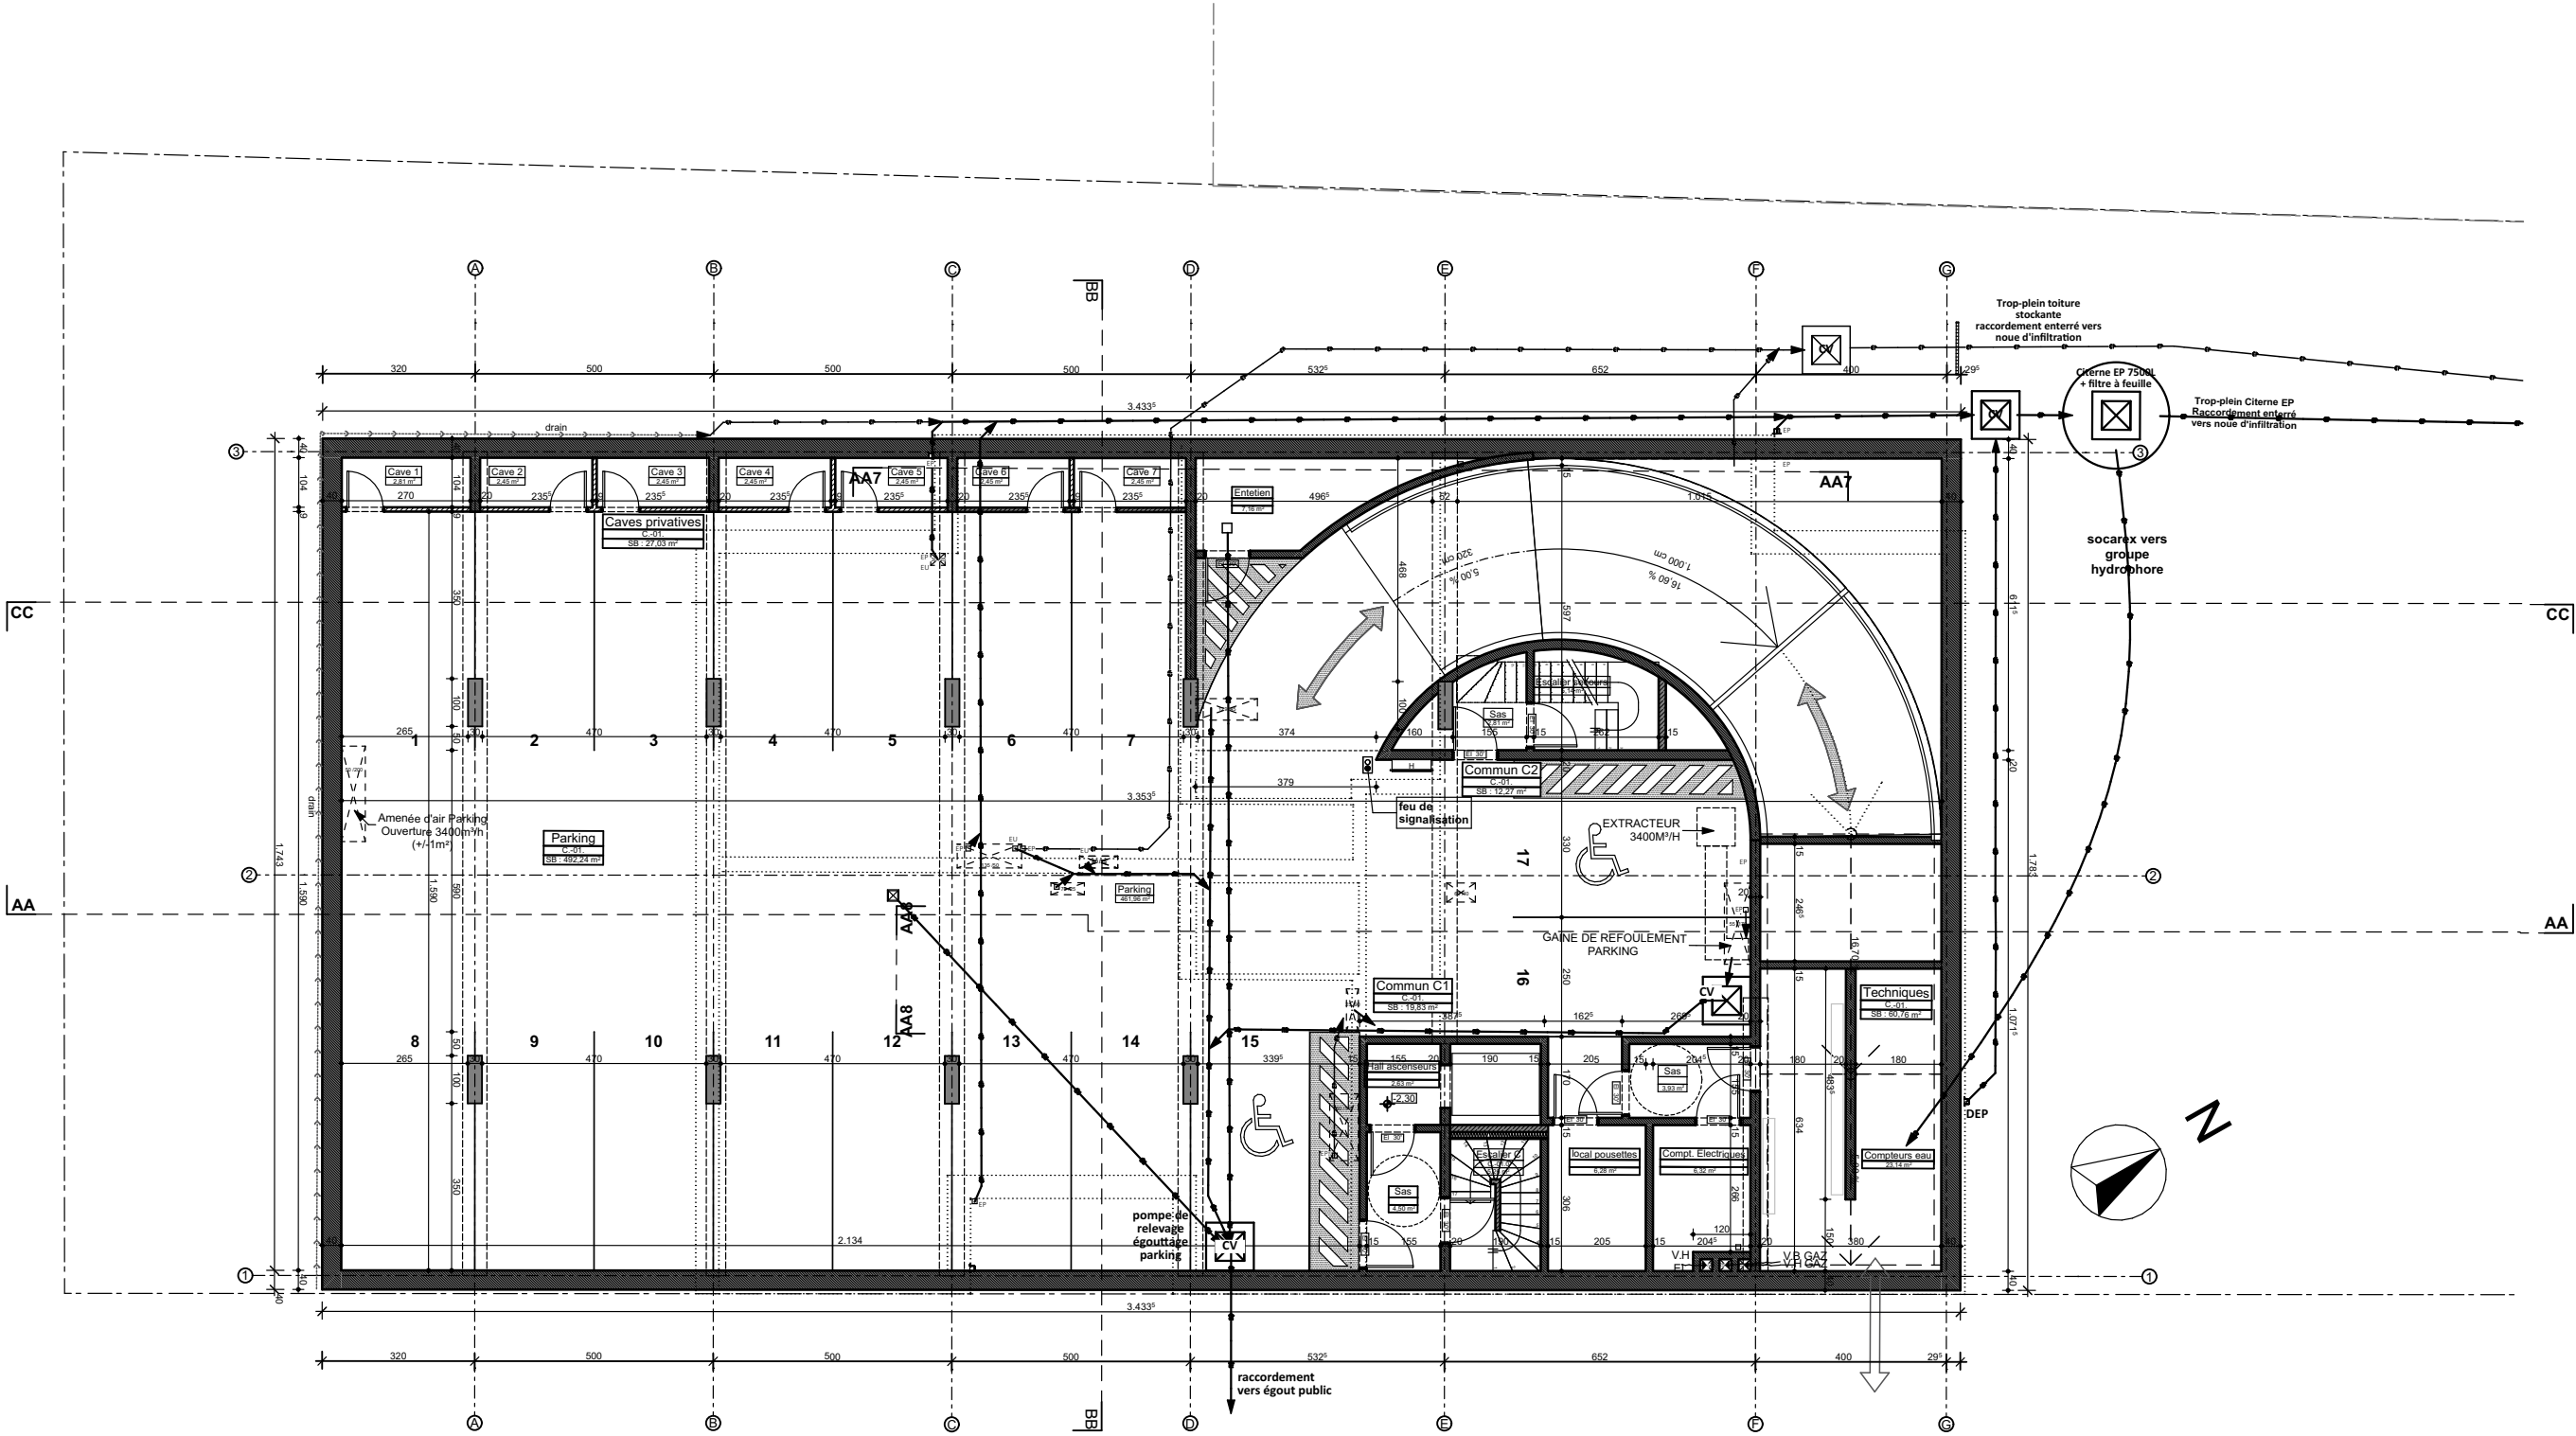


<div><div>MAHAR N.V.</div><div>Peikaastraat 78/88 Antwerpen 2018</div></div> <div><div>ATELIER DES ARCHITECTES ASSOCIES</div><div>861, rue de Neerpedestraat - Brussel 1070 Bruxelles - TEL: +32 2 344 39 49 - FAX: +32 2 344 21 19</div></div> <div><div>MSA</div><div>Place Eugène Flagey/plein 7 - Brussel 1050 Bruxelles - TEL: +32 2 502 81 07</div></div>	<div>MAITRE DE L'OUVRAGE :</div> <div>ARCHITECTE :</div> <div>URBANISTE :</div>	<div>OBJET : CONSTRUCTION D'IMMEUBLES DE LOGEMENTS</div> <div>BOUW VAN APPARTEMENTSGEBOUWEN</div>	DENOMINATION : PERMIS URBANISME	
			BATIMENT 2	
			SOUS-SOL	
<div><div>AA</div><div>BB</div><div>CC</div></div>	<div><div>1</div><div>2</div><div>3</div></div>	<div><div>AA7</div><div>AA8</div><div>BB</div></div>	DOSSIER	DATE
				21-02-2025
				21-02-2025
<div><div>AA</div><div>BB</div><div>CC</div></div>	<div><div>1</div><div>2</div><div>3</div></div>	<div><div>AA7</div><div>AA8</div><div>BB</div></div>	1760.05.20	PLAN N°
				B2 - 1
				INDICE
<div><div>AA</div><div>BB</div><div>CC</div></div>	<div><div>1</div><div>2</div><div>3</div></div>	<div><div>AA7</div><div>AA8</div><div>BB</div></div>	1760.05.20	ECHELLE
				1:150
				INDICE

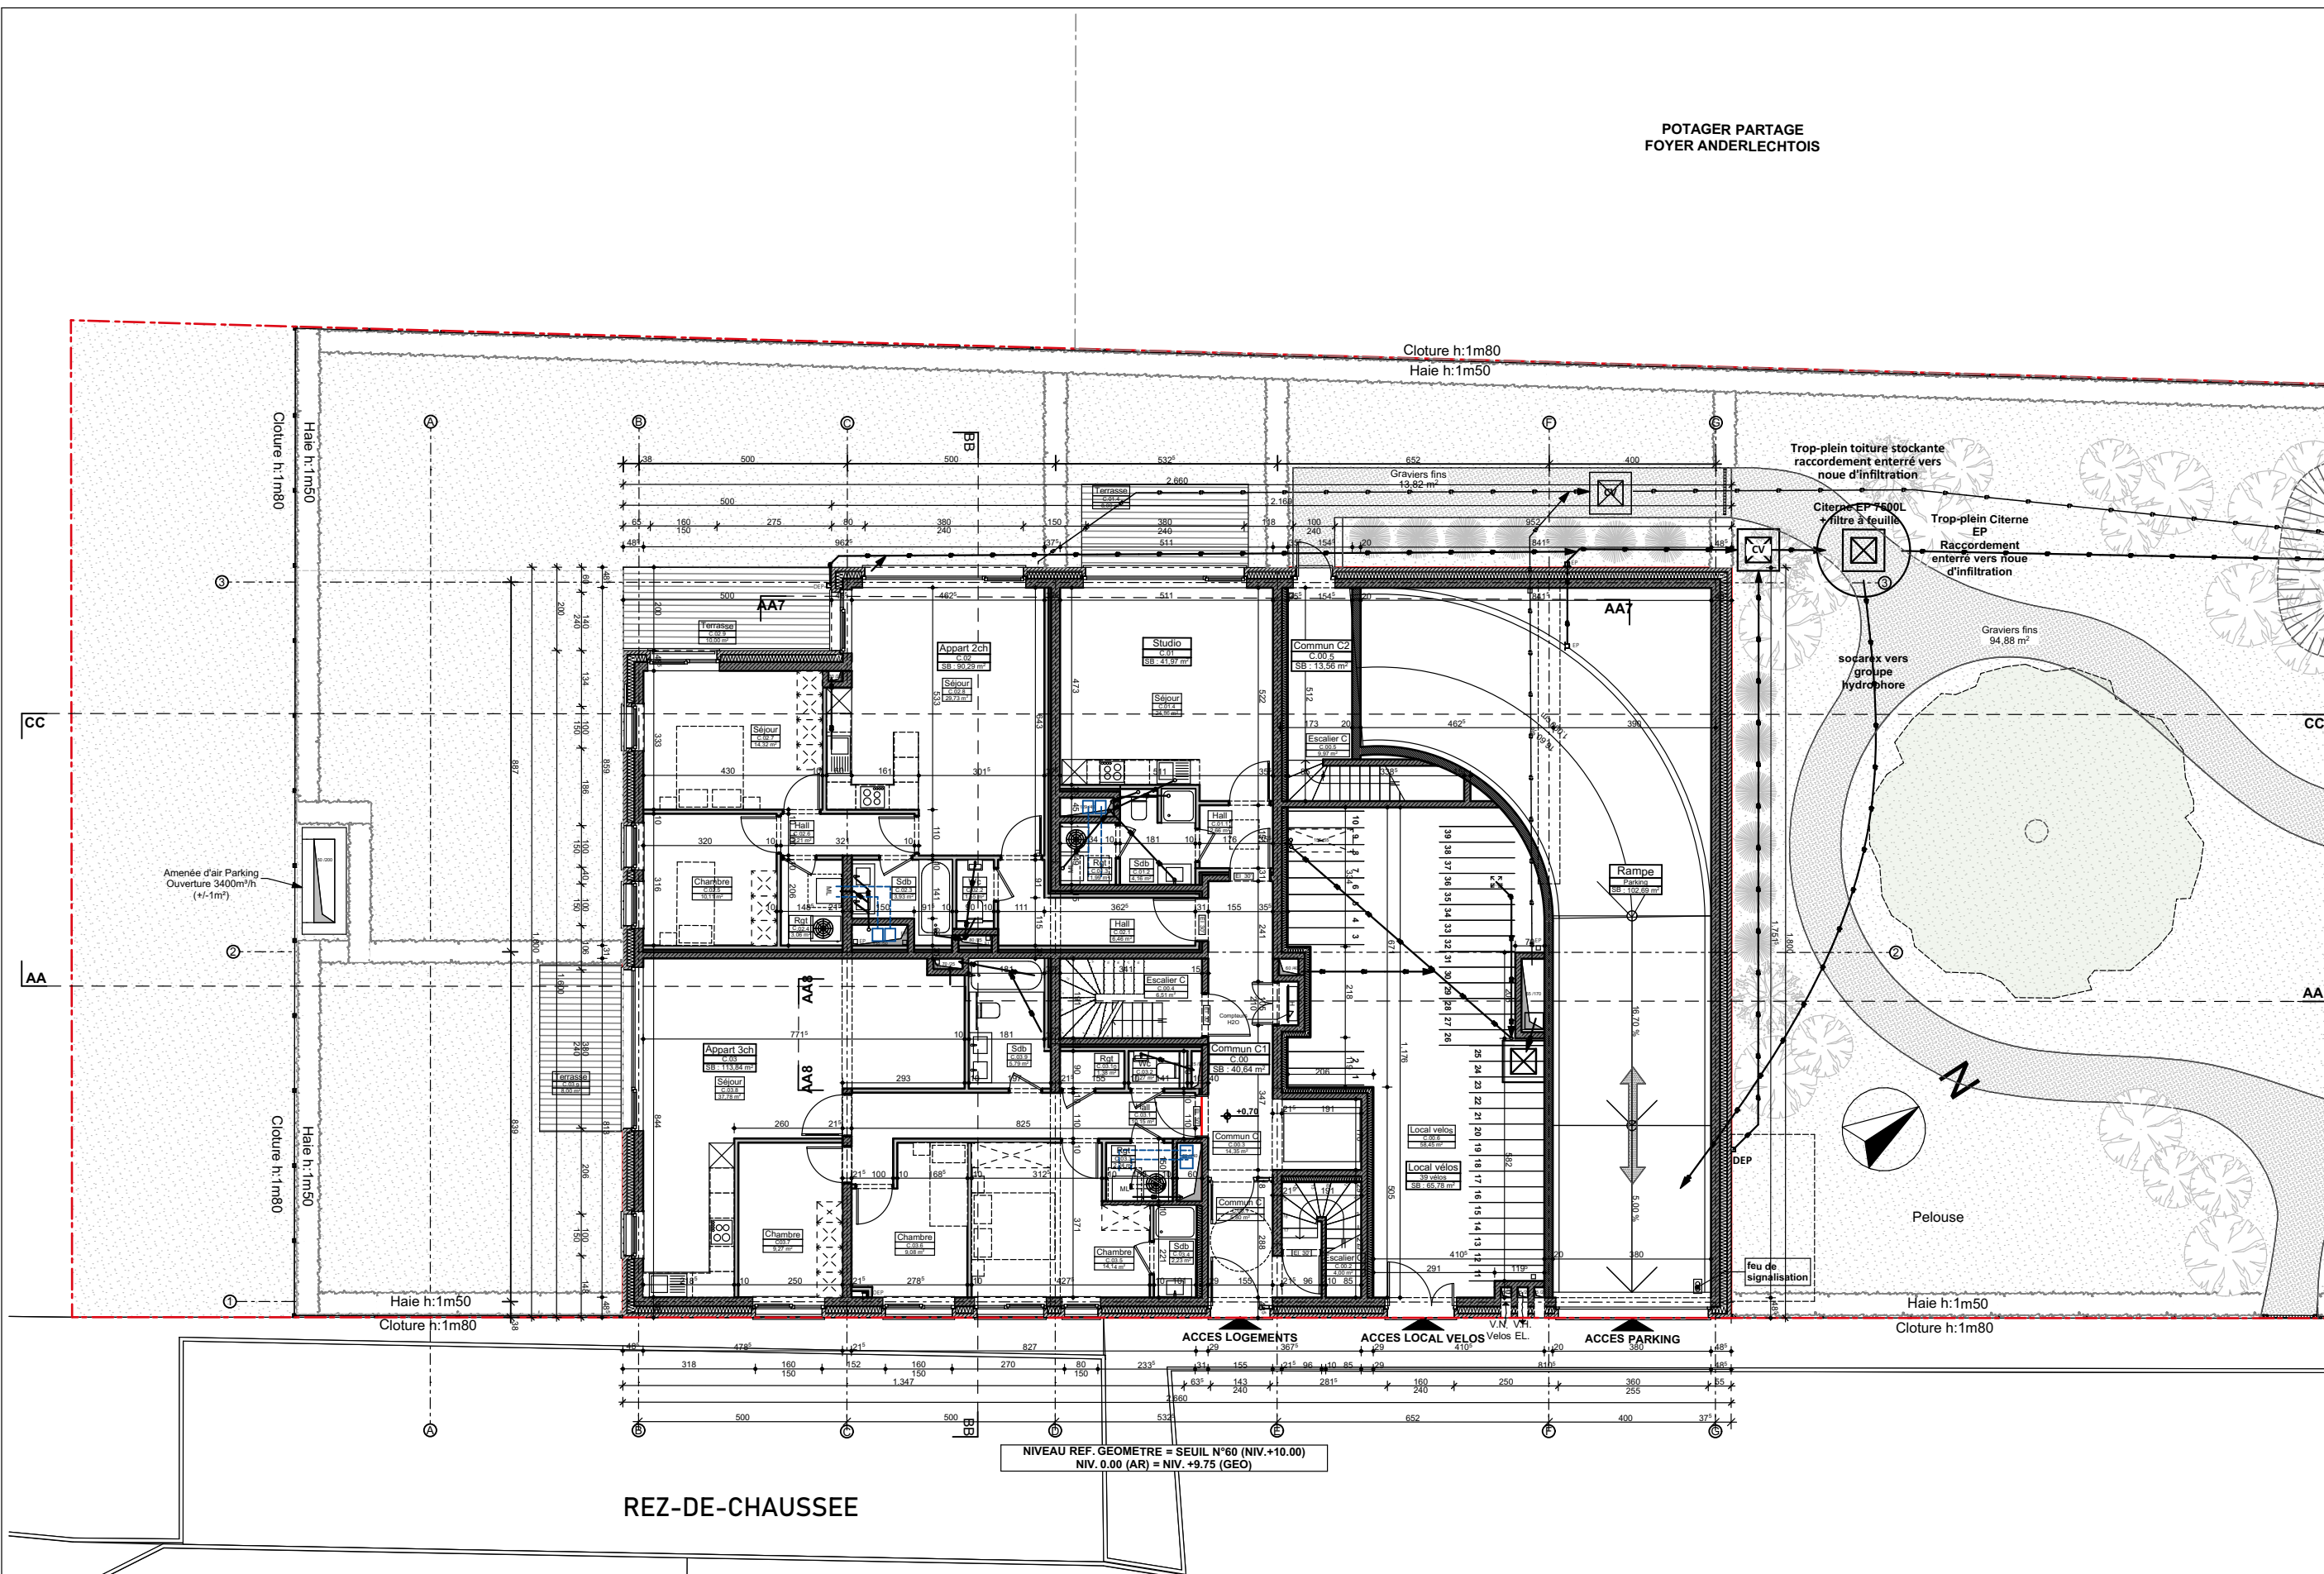

<div><b>AFA</b> <b>ATELIER</b> <b>DES ARCHITECTES</b> <b>A S S O C I É S</b></div>	MATRE DE L'OUVRAGE :  <b>MAHER N.V.</b>  Pelikaanstraat 78/88 Anvers 2018 Antwerpen		OBJET :  <b>CONSTRUCTION D'IMMEUBLES DE LOGEMENTS</b>  <b>BOUW VAN APPAARTEMENTSGEBOUWEN</b>	DENOMINATION :  <b>PERMIS URBANISME</b> <b>BATIMENT 2</b> <b>REZ</b>		
	ARCHITECTE :  <b>ATELIER DES ARCHITECTES ASSOCIES</b>  861, rue de Neerpedestraat - Brussel 1070 Bruxelles - TEL: +32 2 344 39 49 - FAX: +32 2 344 21 19			<b>DOSSIER</b>	DATE 21-02-2025	PLAN N°  <b>B2 - 2</b>
	URBANISTE :  <b>MSA</b>			<b>1760.05.20</b>	ECHELLE 1:150	INDICE
	Place Eugène Flageyplein 7 - Brussel 1050 Bruxelles - TEL: +32 2 502 81 07					



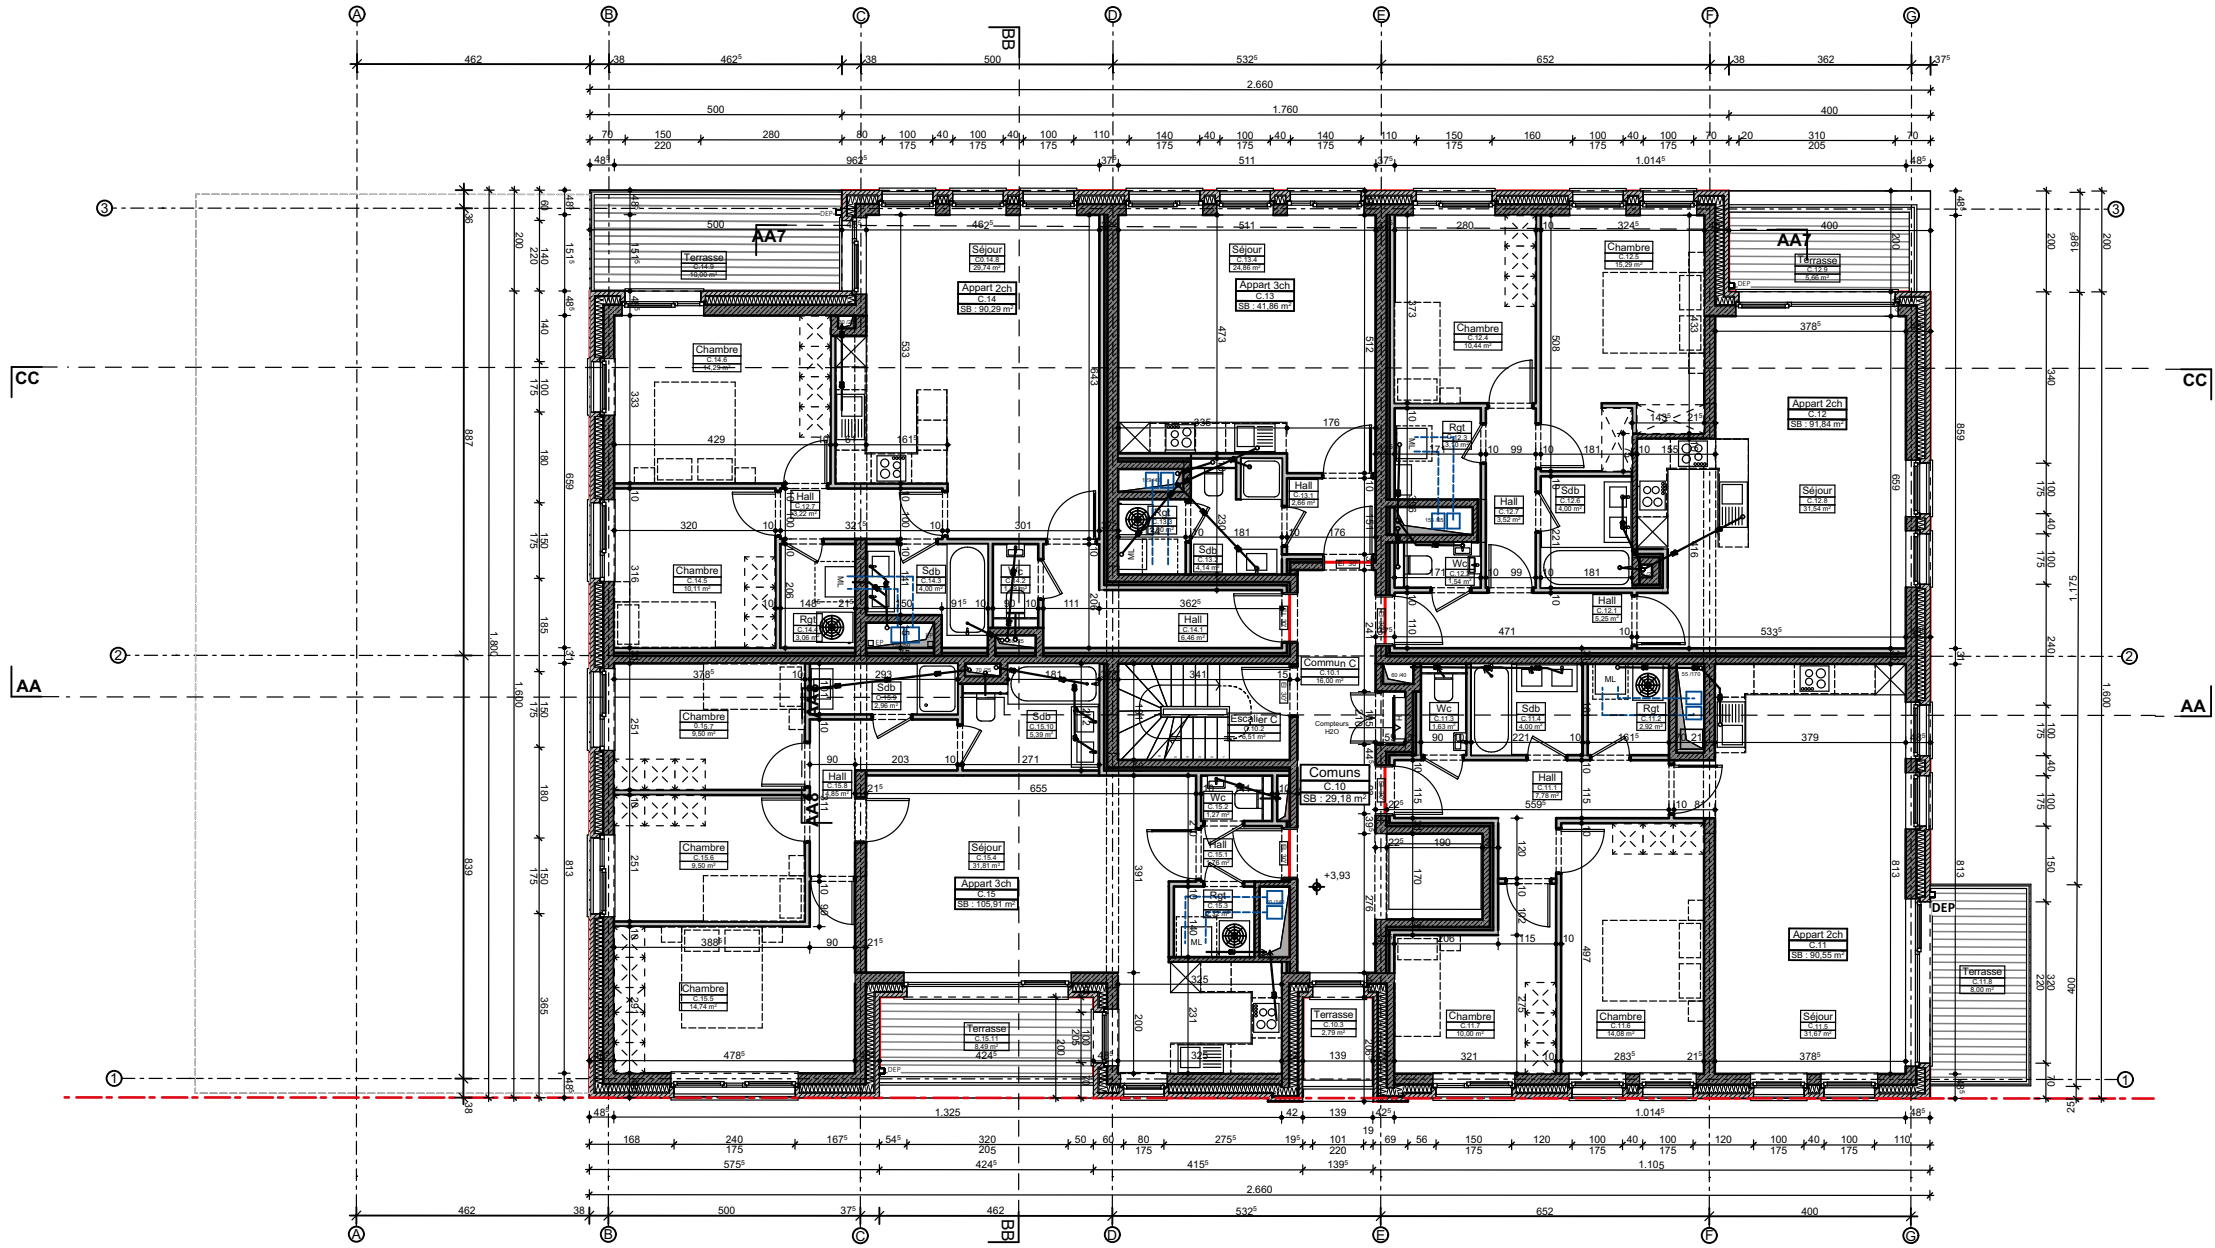

1er ETAGE



MAITRE DE L'OUVRAGE :  
**MAHER N.V.**  
Peilkaanstraat 78/88 Antvers 2018 Antwerpen


ARCHITECTE :  
**ATELIER DES ARCHITECTES ASSOCIES**  
861, rue de Neerpedestraat - Brussel 1070 Bruxelles - TEL: +32 2 344 39 49 - FAX: +32 2 344 21 19

URBANISTE :  
**MSA**  
Place Eugène Flagey/plein 7 - Brussel 1050 Bruxelles - TEL: +32 2 502 81 07

OBJET :  
**CONSTRUCTION D'IMMEUBLES DE LOGEMENTS**  
**BOUW VAN APPARTEMENTSGEBOUWEN**

INDICE	MODIFICATIONS

DENOMINATION : <b>PERMIS URBANISME</b> <b>BATIMENT 2</b> <b>1er ETAGE</b>		PLAN N° <b>B2 - 3</b>
<b>DOSSIER</b>		DATE 21-02-2025
<b>1760.05.20</b>		ECHELLE 1:150

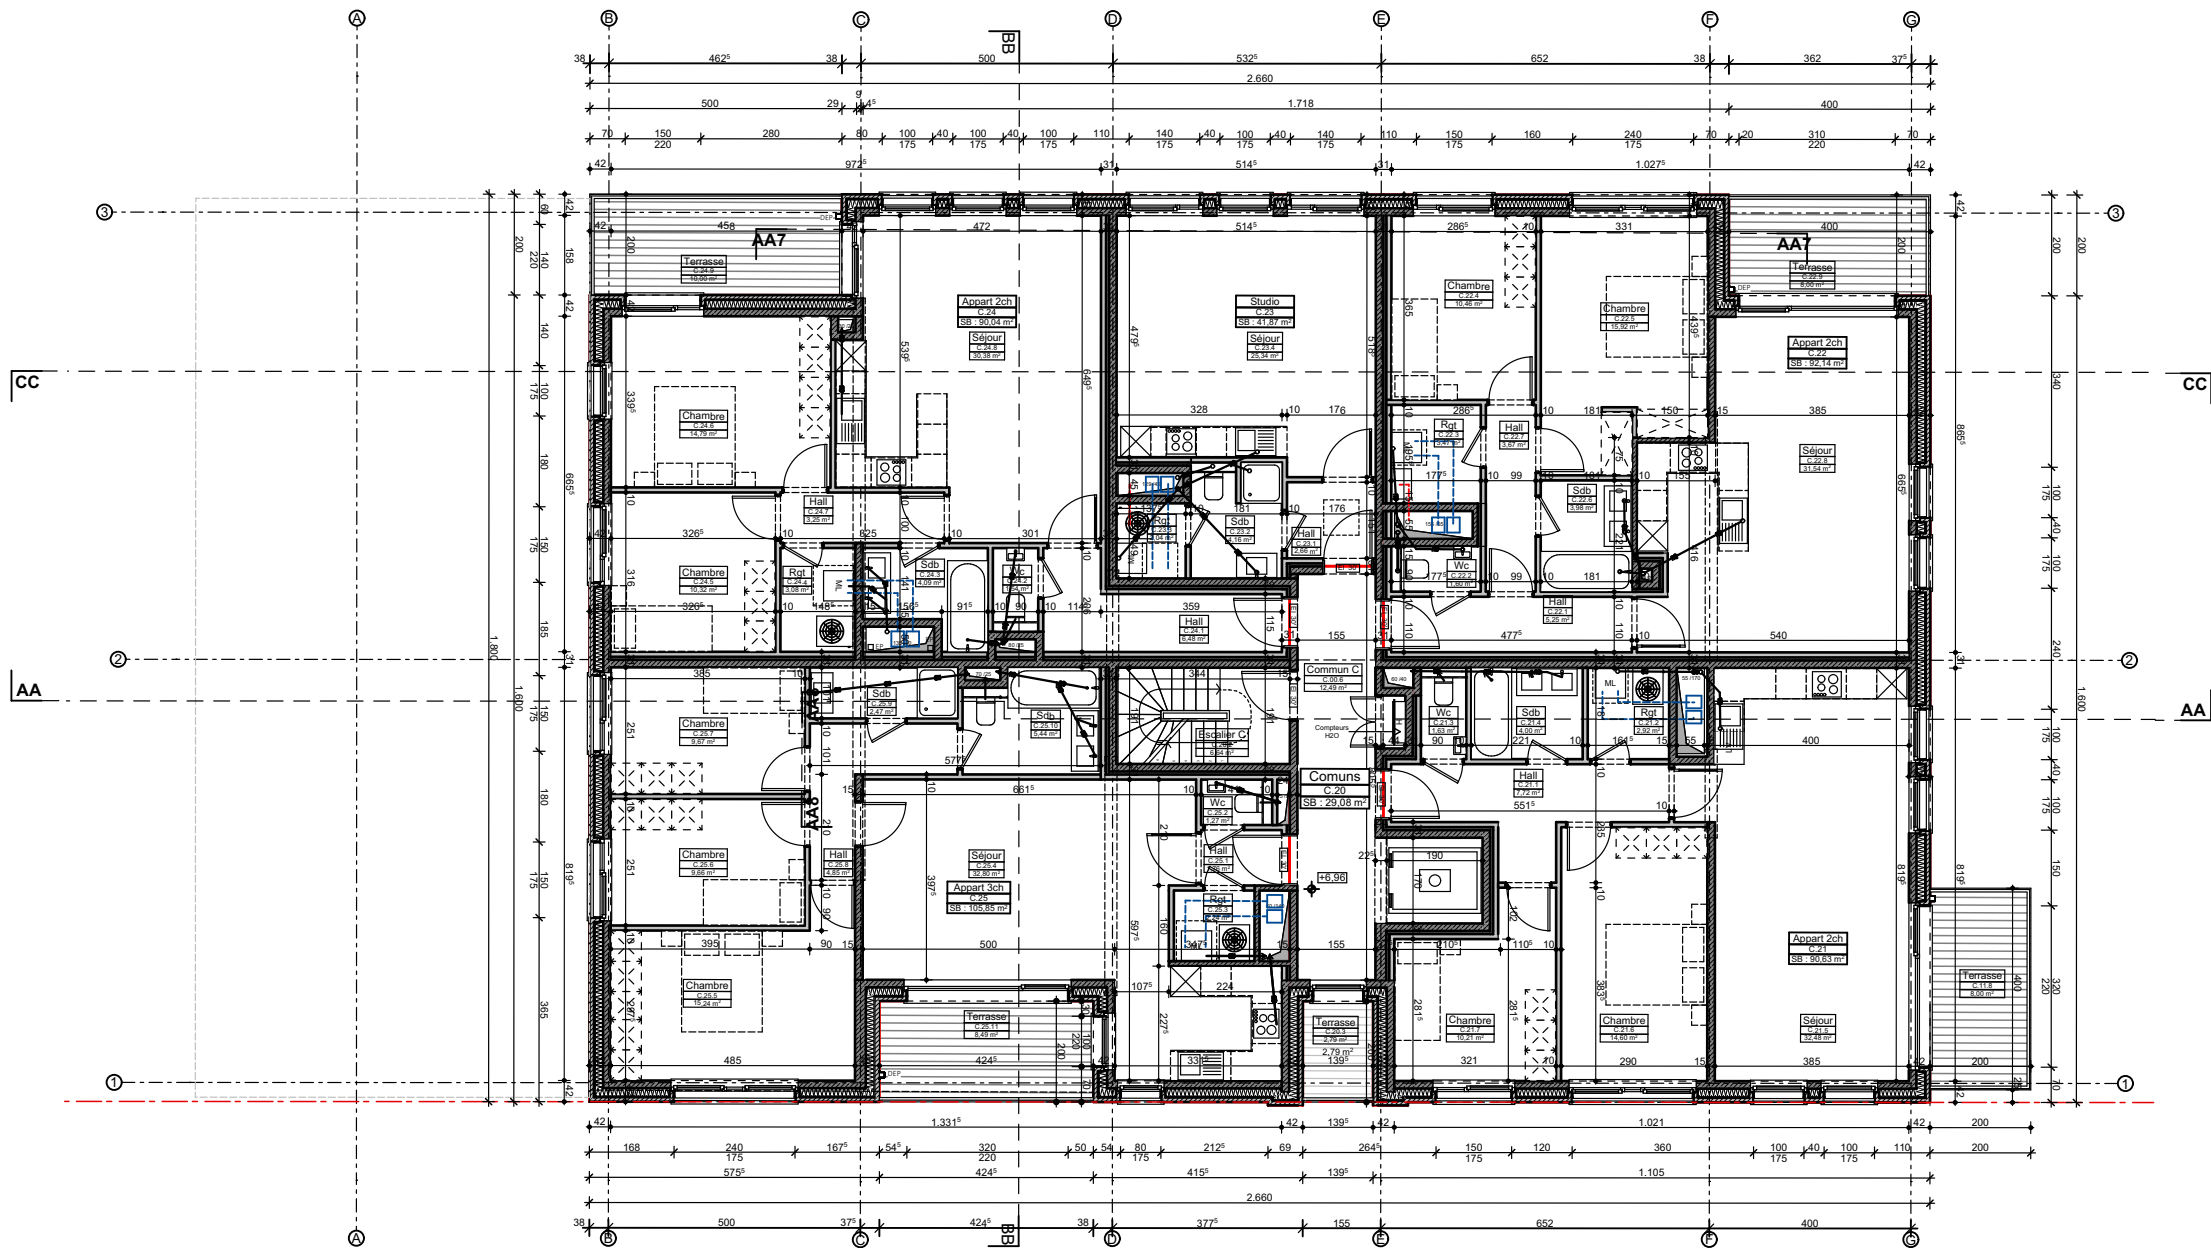


2ème ETAGE

<div><div><div>Logo of ATELIER DES ARCHITECTES ASSOCIES</div></div></div>	<div><div>MAHAR N.V.</div><div>Peikaanstraat 78/88 Antvers 2018 Antwerpen</div><div>ATELIER DES ARCHITECTES ASSOCIES</div><div>861, rue de Neerpedestraat - Brussel 1070 Bruxelles - TEL: +32 2 344 39 49 - FAX: +32 2 344 21 19</div><div>URBANISTE :</div><div>MSA</div><div>Place Eugène Flagey/plein 7 - Brussel 1050 Bruxelles - TEL: +32 2 502 81 07</div></div>	OBJET : CONSTRUCTION D'IMMEUBLES DE LOGEMENTS BOUW VAN APPARTEMENTSGEBOUWEN		DENOMINATION : PERMIS URBANISME BATIMENT 2 2ème ETAGE	
		INDICE	MODIFICATIONS	DOSSIER	DATE
				1760.05.20	21-02-2025
				PLAN N°	B2 - 4
				INDICE	ECHELLE
				1760.05.20	1:150





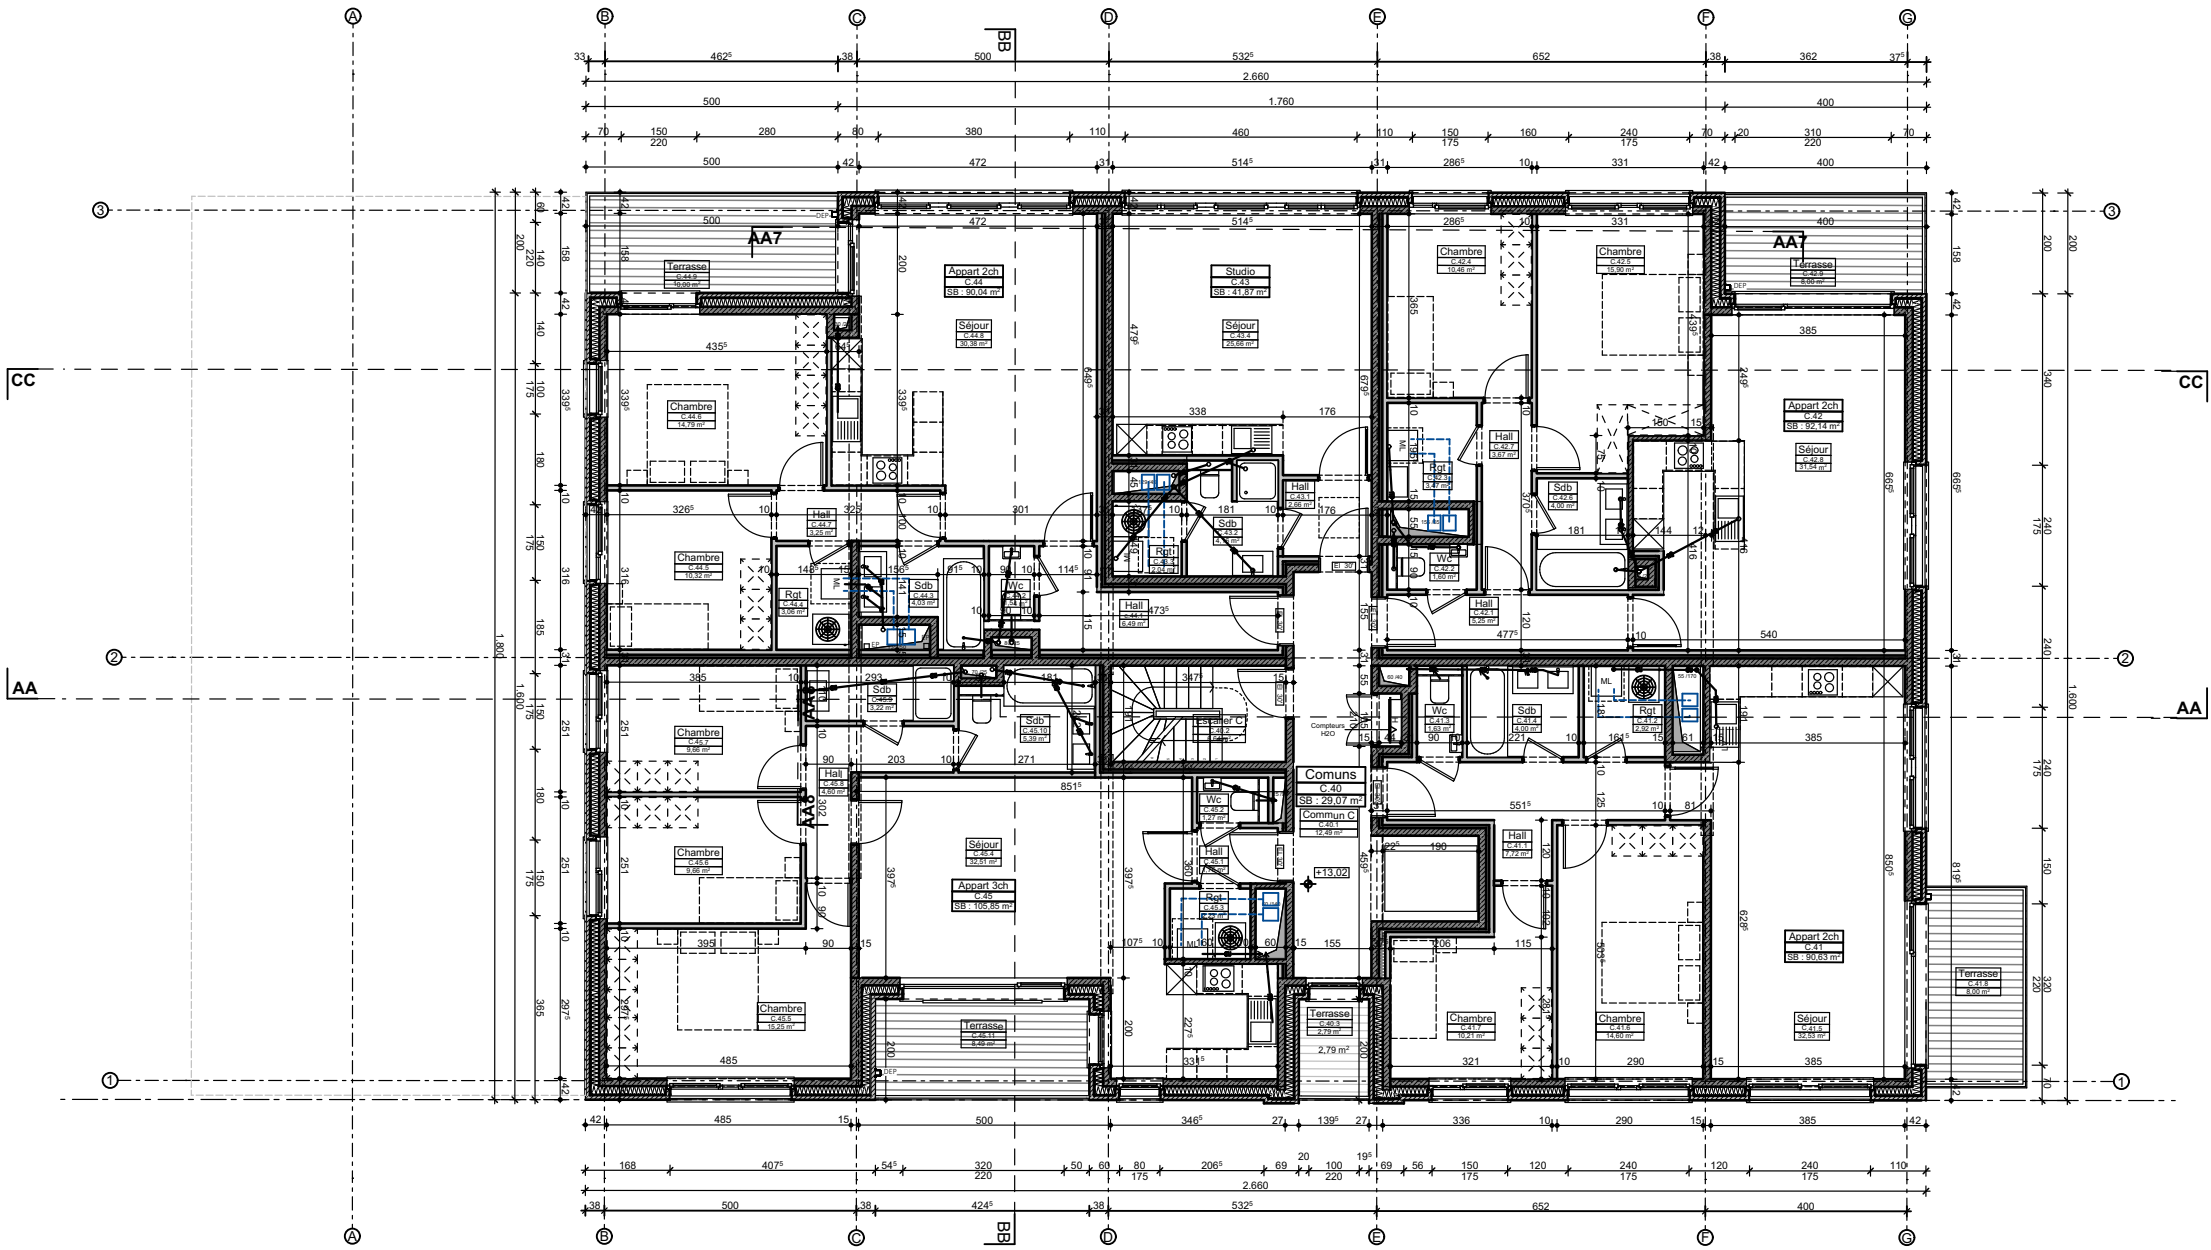

4ème ETAGE



MAITRE DE L'OUVRAGE : **MAHER N.V.**  
Peikaanstraat 78/88 Antvers 2018 Antwerpen

ARCHITECTE : **ATELIER DES ARCHITECTES ASSOCIES**  
861, rue de Neerpedestraat - Brussel 1070 Bruxelles - TEL: +32 2 344 39 49 - FAX: +32 2 344 21 19

URBANISTE : **MSA**  
Place Eugène Flagey/plein 7 - Brussel 1050 Bruxelles - TEL: +32 2 502 81 07


OBJET : **CONSTRUCTION D'IMMEUBLES DE LOGEMENTS**  
**BOUW VAN APPARTEMENTSGEBOUWEN**

INDICE	MODIFICATIONS

DENOMINATION : <b>PERMIS URBANISME</b> <b>BATIMENT 2</b> <b>4ème ETAGE</b>			PLAN N°	B2 - 6
<b>DOSSIER</b>		DATE	21-02-2025	INDICE
<b>1760.05.20</b>		ECHELLE	1:150	






 <b>A T E L I E R</b> <b>D E S A R C H I T E C T E S</b> <b>A S S O C I E S</b>	<b>MAITRE DE L'OUVRAGE :</b>  <b>MAHER N.V.</b>  Pelikaanstraat 78/88 Anvers 2018 Antwerpen		<b>OBJET :</b>  <b>CONSTRUCTION D'IMMEUBLES DE LOGEMENTS</b>  <b>BOUW VAN APPAERTEMENTSGEBOUWEN</b>	<b>DENOMINATION :</b>  <b>PERMIS URBANISME</b> <b>BATIMENT 2</b> <b>5ème ETAGE</b>		
	<b>ARCHITECTE :</b>  <b>ATELIER DES ARCHITECTES ASSOCIES</b> 861, rue de Neerpedestraat - Brussel 1070 Bruxelles - TEL: +32 2 344 39 49 - FAX: +32 2 344 21 19			<b>DOSSIER</b>		<b>PLAN N°</b>  <b>B2 - 7</b>
	<b>URBANISTE :</b>  <b>MSA</b>  Place Eugène Flageyplein 7 - Brussel 1050 Bruxelles - TEL: +32 2 502 81 07			<b>DATE</b>  <b>21-02-2025</b>		<b>INDICE</b>  <b>1:150</b>






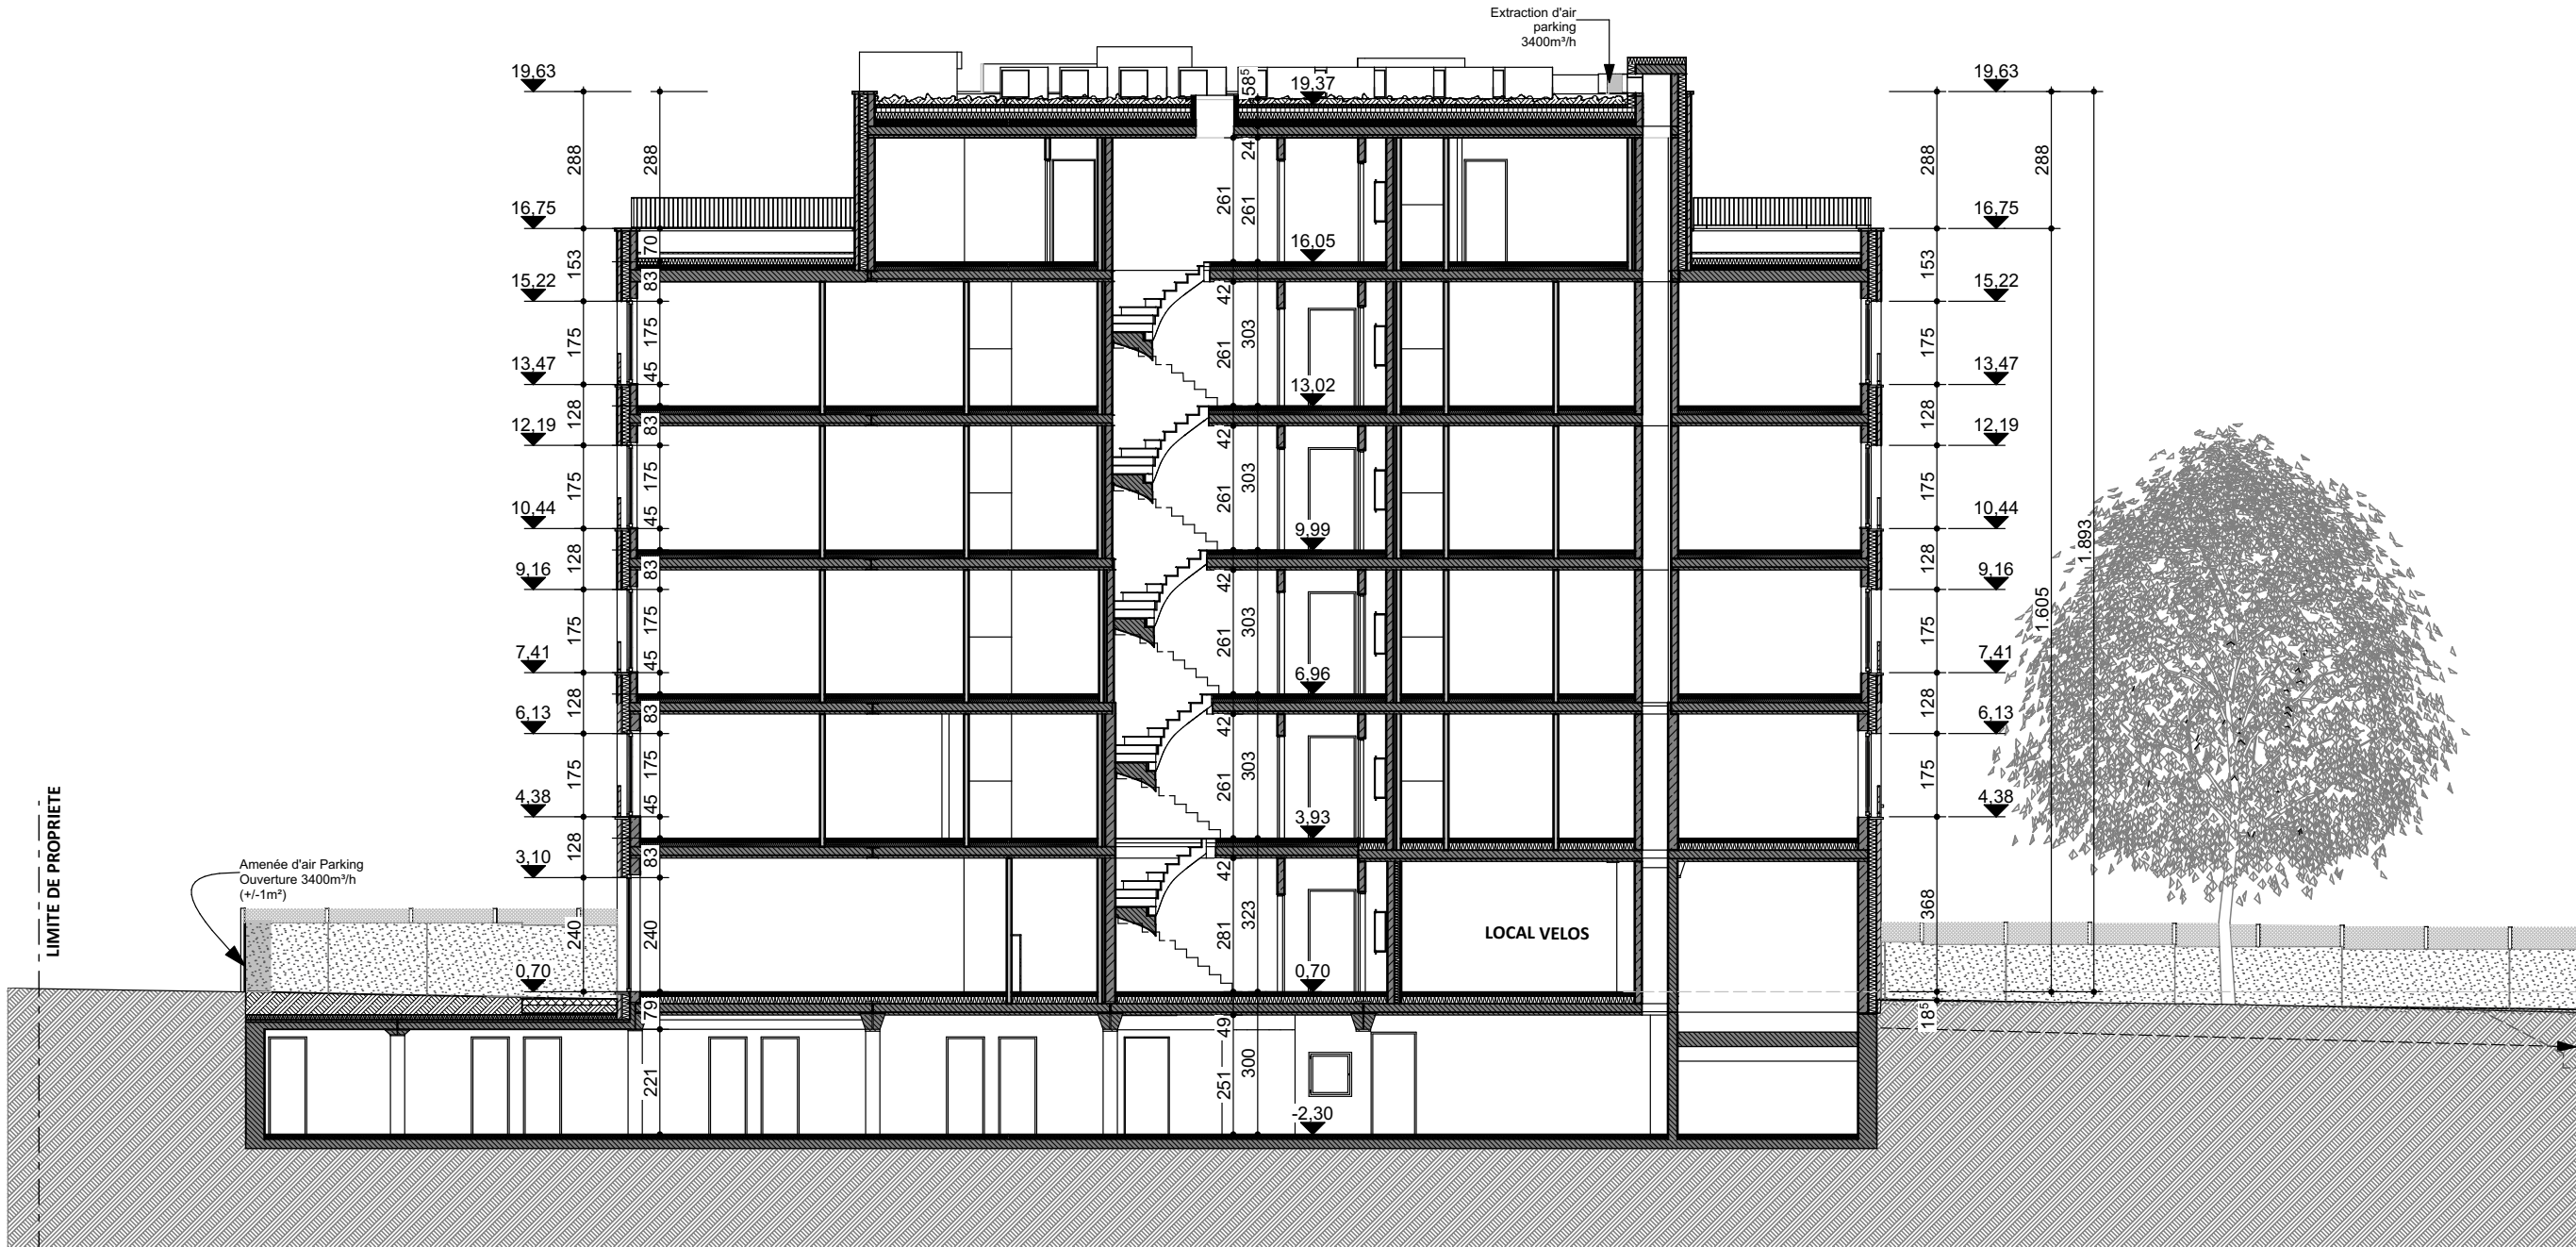


COUPE AA

<div><div><div>MAHER N.V.</div><div>Peikaanstraat 78/88 Anvers 2018 Antwerpen</div></div><div><div>ATELIER DES ARCHITECTES ASSOCIES</div><div>861, rue de Neerpedestraat - Brussel 1070 Bruxelles - TEL: +32 2 344 39 49 - FAX: +32 2 344 21 19</div></div><div><div>URBANISTE :</div><div>MSA</div><div>Place Eugène Flagey/plein 7 - Brussel 1050 Bruxelles - TEL: +32 2 502 81 07</div></div></div>	OBJET : CONSTRUCTION D'IMMEUBLES DE LOGEMENTS BOUW VAN APPARTEMENTSGEBOUWEN		DENOMINATION : PERMIS URBANISME BATIMENT 2 COUPE AA	
	INDICE	MODIFICATIONS	DOSSIER	DATE 21-02-2025
			1760.05.20	PLAN N° B2 - 9
<div><div><div>A.A.</div><div>ATELIER</div><div>DES ARCHITECTES</div><div>A S O C I E S</div></div></div>			ECHELLE 1:150	INDICE


**COUPE BB**

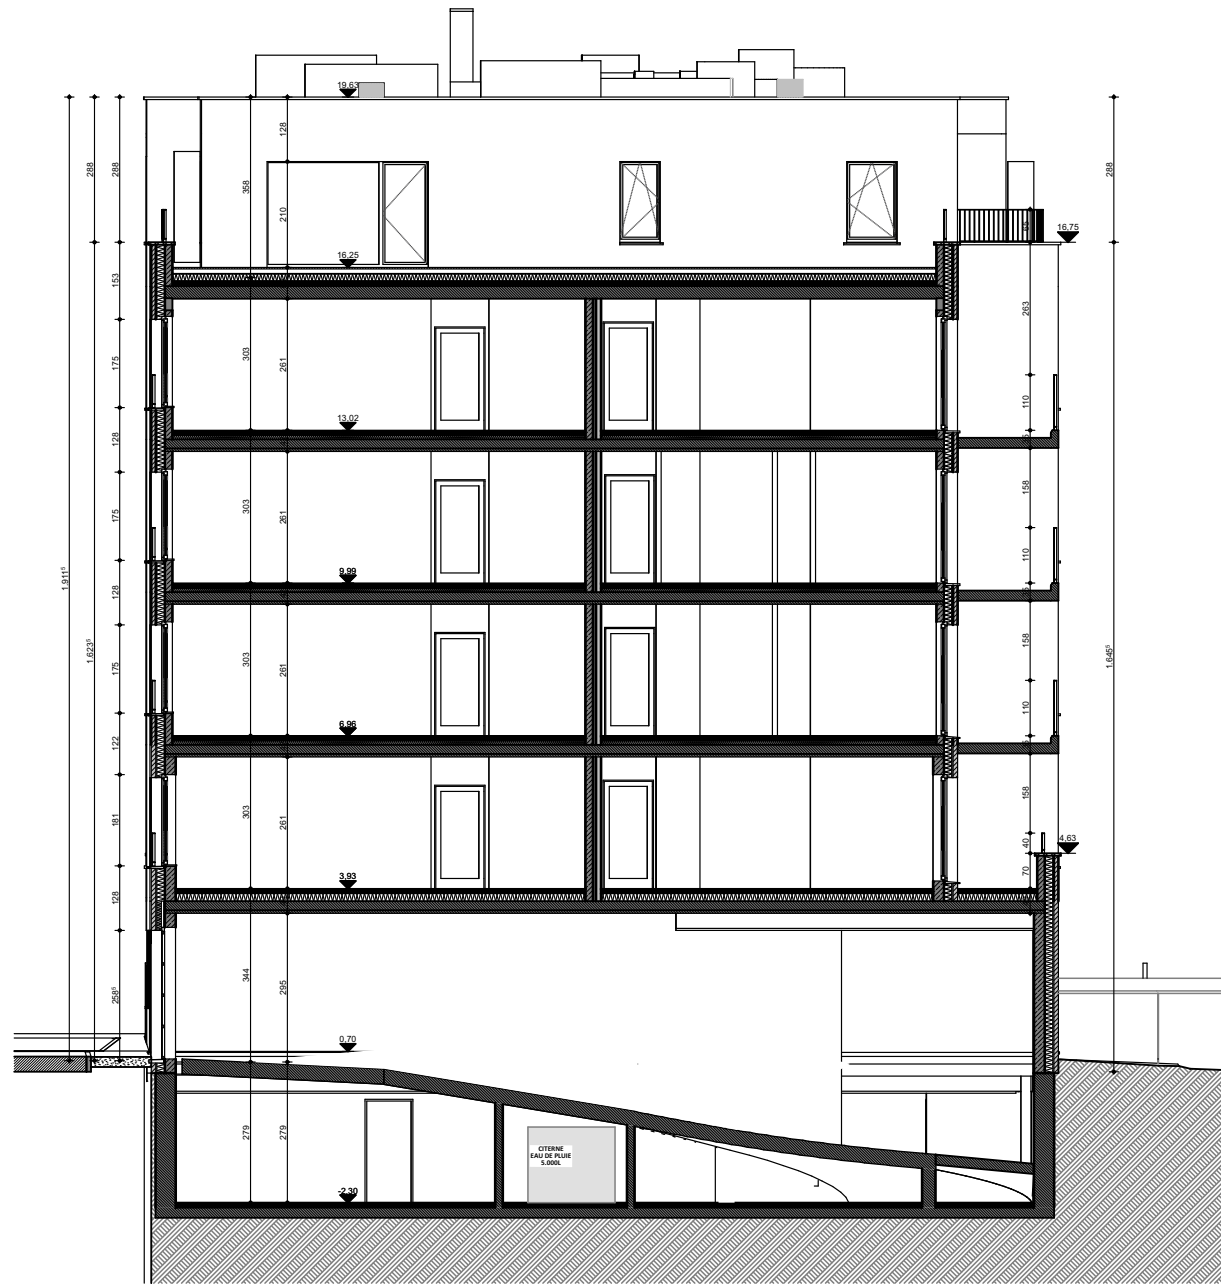


**COUPE DD**

<div> <b>ATELIER DES ARCHITECTES A S S O C I E S</b></div>	MAITRE DE L'OUVRAGE :  <b>MAHER N.V.</b>  Pelikaanstraat 78/88 Anvers 2018 Antwerpen		OBJET :  <b>CONSTRUCTION D'IMMEUBLES DE LOGEMENTS BOUW VAN APPAARTEMENTSGEBOUWEN</b>	DENOMINATION :  <b>PERMIS URBANISME BATIMENT 2 COUPES BB - DD</b>		
	ARCHITECTE :  <b>ATELIER DES ARCHITECTES ASSOCIES</b> 861, rue de Neerpedestraat - Brussel 1070 Bruxelles - TEL: +32 2 344 39 49 - FAX: +32 2 344 21 19			<b>DOSSIER</b>  <b>1760.05.20</b>	DATE 21-02-2025	PLAN N° <b>B2 - 10</b>
	URBANISTE :				ECHELLE 1:300, 1:150	INDICE
Place Eugène Flageyplein 7 - Brussel 1050 Bruxelles - TEL: +32 2 502 81 07						



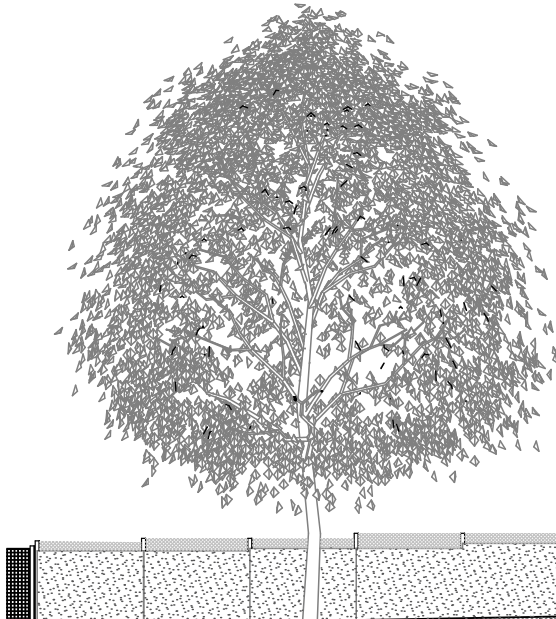

COUPE CC

 <b>ATELIER DES ARCHITECTES A S S O C I E S</b>	<b>MAITRE DE L'OUVRAGE :</b>  <b>MAHER N.V.</b>  Pelikaanstraat 78/88 Antvers 2018 Antwerpen		<b>OBJET :</b>  <b>CONSTRUCTION D'IMMEUBLES DE LOGEMENTS</b>  <b>BOUW VAN APPAARTEMENTSGEBOUWEN</b>		<b>DENOMINATION :</b>  <b>PERMIS URBANISME BATIMENT 2 COUPES CC</b>	
	<b>ARCHITECTE :</b>  <b>ATELIER DES ARCHITECTES ASSOCIES</b>  861, rue de Neerpedestraat - Brussel 1070 Bruxelles - TEL: +32 2 344 39 49 - FAX: +32 2 344 21 19		<b>INDICE</b>		<b>DATE</b>  21-02-2025	
	<b>URBANISME :</b>  <b>MSA</b>		<b>MODIFICATIONS</b>		<b>PLAN N°</b>  <b>B2 - 11</b>	
					<b>INDICE</b>  1:150	
					<b>DOSSIER</b>  <b>1760.05.20</b>	




ELEVATION AVANT - VOIRIE PRIVEE COMMUNALE

<div><div><div>MAHER N.V.</div><div>Peikaanstraat 78/88 Anvers 2018 Antwerpen</div></div><div><div>ATELIER DES ARCHITECTES ASSOCIES</div><div>861, rue de Neerpédestaat - Brussel 1070 Bruxelles - TEL: +32 2 344 39 49 - FAX: +32 2 344 21 19</div></div><div><div>URBANISTE :</div><div>MSA</div><div>Place Eugène Flageyplein 7 - Brussel 1050 Bruxelles - TEL: +32 2 502 81 07</div></div></div>	OBJET : CONSTRUCTION D'IMMEUBLES DE LOGEMENTS BOUW VAN APPARTEMENTSGEBOUWEN		DENOMINATION : PERMIS URBANISME BATIMENT 2 FACADE AVANT	
	INDICE	MODIFICATIONS	DOSSIER	DATE 21-02-2025
			1760.05.20	PLAN N° B2 - 12
<div><div>ATELIER DES ARCHITECTES ASSOCIES</div><div>ASSOCIÉS</div></div>		ECHELLE 1:150		INDICE






## LIMITE DE PROPRIETE

 <b>A T E L I E R</b> <b>D E S A R C H I T E C T E S</b> <b>A S S O C I E S</b>	<b>MAITRE DE L'OUVRAGE :</b>  <b>MAHER N.V.</b>  Pelikaanstraat 78/88 Antwerpen		<b>OBJET :</b>  <b>CONSTRUCTION D'IMMEUBLES DE LOGEMENTS</b>  <b>BOUW VAN APPAARTEMENTSGEBOUWEN</b>	<b>DENOMINATION :</b>  <b>PERMIS URBANISME</b> <b>BATIMENT 2</b> <b>FAÇADE ARRIERE</b>		<b>PLAN N°</b>  <b>B2 - 13</b>
	<b>ARCHITECTE :</b>  <b>ATELIER DES ARCHITECTES ASSOCIES</b>  861, rue de Neerpedestraat - Brussel 1070 Bruxelles - TEL: +32 2 344 39 49 - FAX: +32 2 344 21 19			<b>DOSSIER</b>		
	<b>URBANISTE :</b>  <b>MSA</b>  Place Eugène Flageyplein 7 - Brussel 1050 Bruxelles - TEL: +32 2 502 81 07			<b>1760.05.20</b>		
				<b>DATE</b>  21-02-2025		
				<b>ECHELLE</b>  1:150		
		<b>INDICE</b>		<b>MODIFICATIONS</b>		<b>INDICE</b>



ELEVATION LATERALE GAUCHE (S-O)

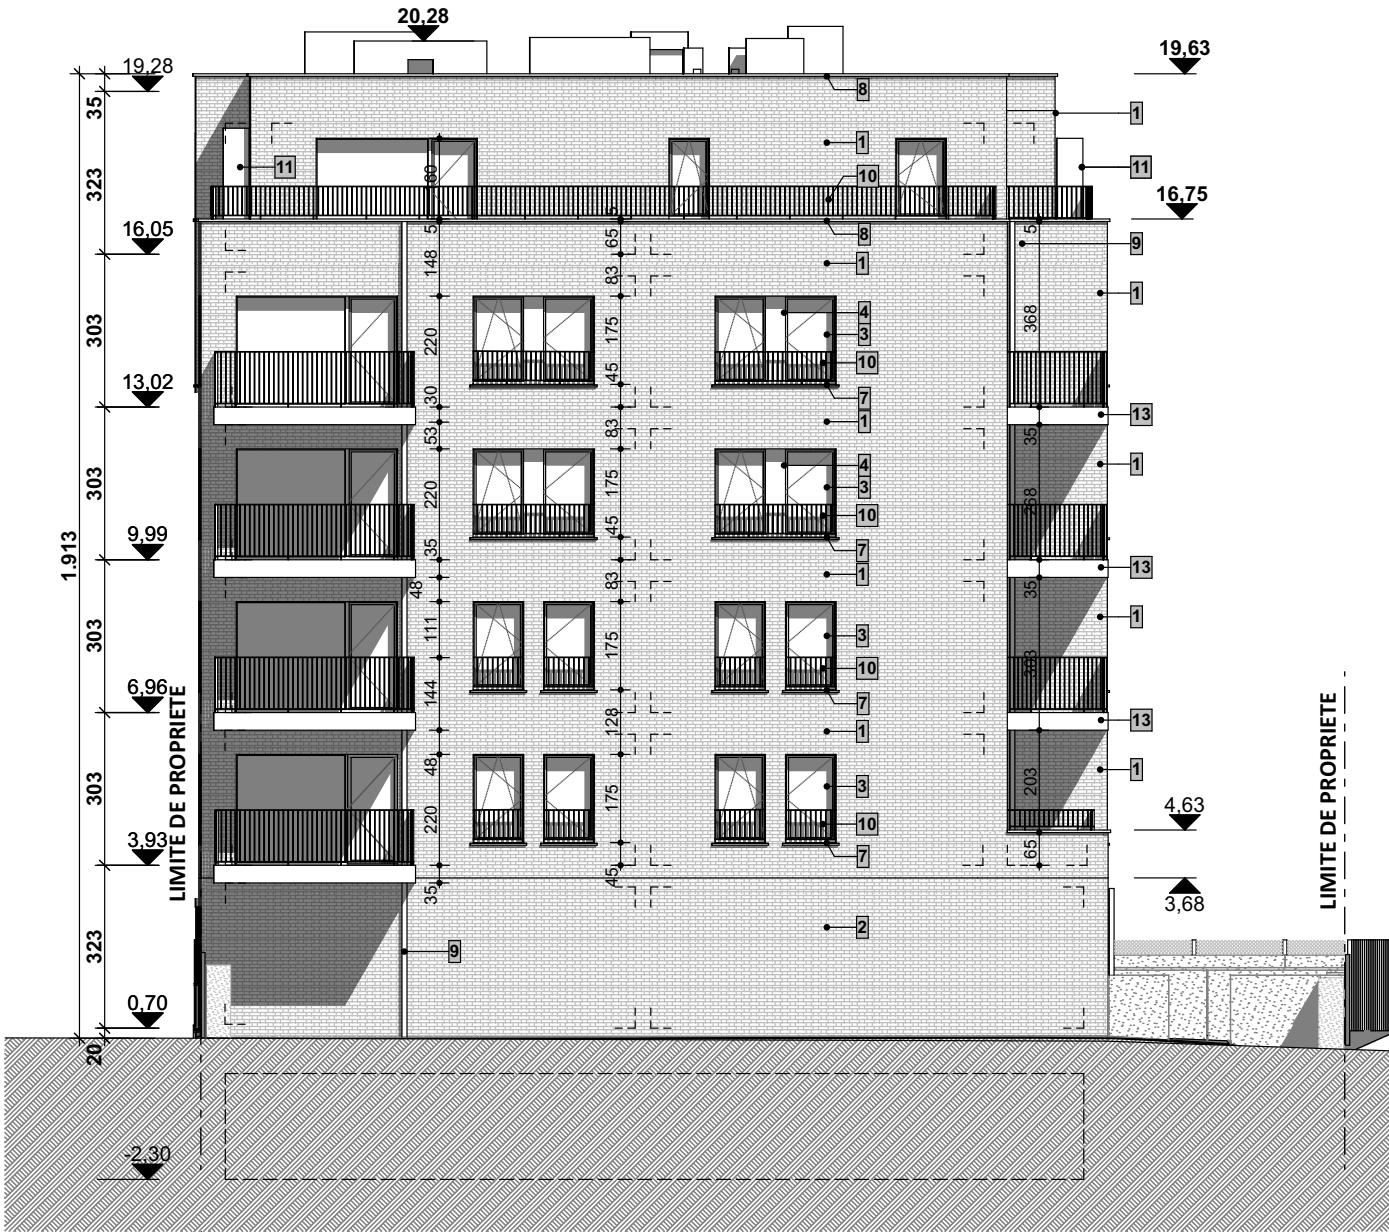

ELEVATION LATERALE DROITE (N-E)

<div><div></div><div>ATELIER DES ARCHITECTES ASSOCIÉS</div></div>	MAITRE DE L'OUVRAGE : <div>MAHER N.V. Pelikaanstraat 78/88 Antvers 2018 Antwerpen</div>		OBJET : <div>CONSTRUCTION D'IMMEUBLES DE LOGEMENTS BOUW VAN APPARTEMENTSGEBOUWEN</div>		DENOMINATION : <div>PERMIS URBANISME BATIMENT 2 FACADES LATERALES</div>	
	ARCHITECTE : <div>ATELIER DES ARCHITECTES ASSOCIES 861, rue de Neerpédestraat - Brussel 1070 Bruxelles - TEL: +32 2 344 39 49 - FAX: +32 2 344 21 19</div>		INDICE		DOSSIER	
	URBANISTE : <div>MSA Place Eugène Flageyplein 7 - Brussel 1050 Bruxelles - TEL: +32 2 502 81 07</div>		MODIFICATIONS		DATE 21-02-2025	
					ECHELLE 1:150	