




Echelle 1/500 ème  
Division 2 Section A n° 84 w 21



 Existant

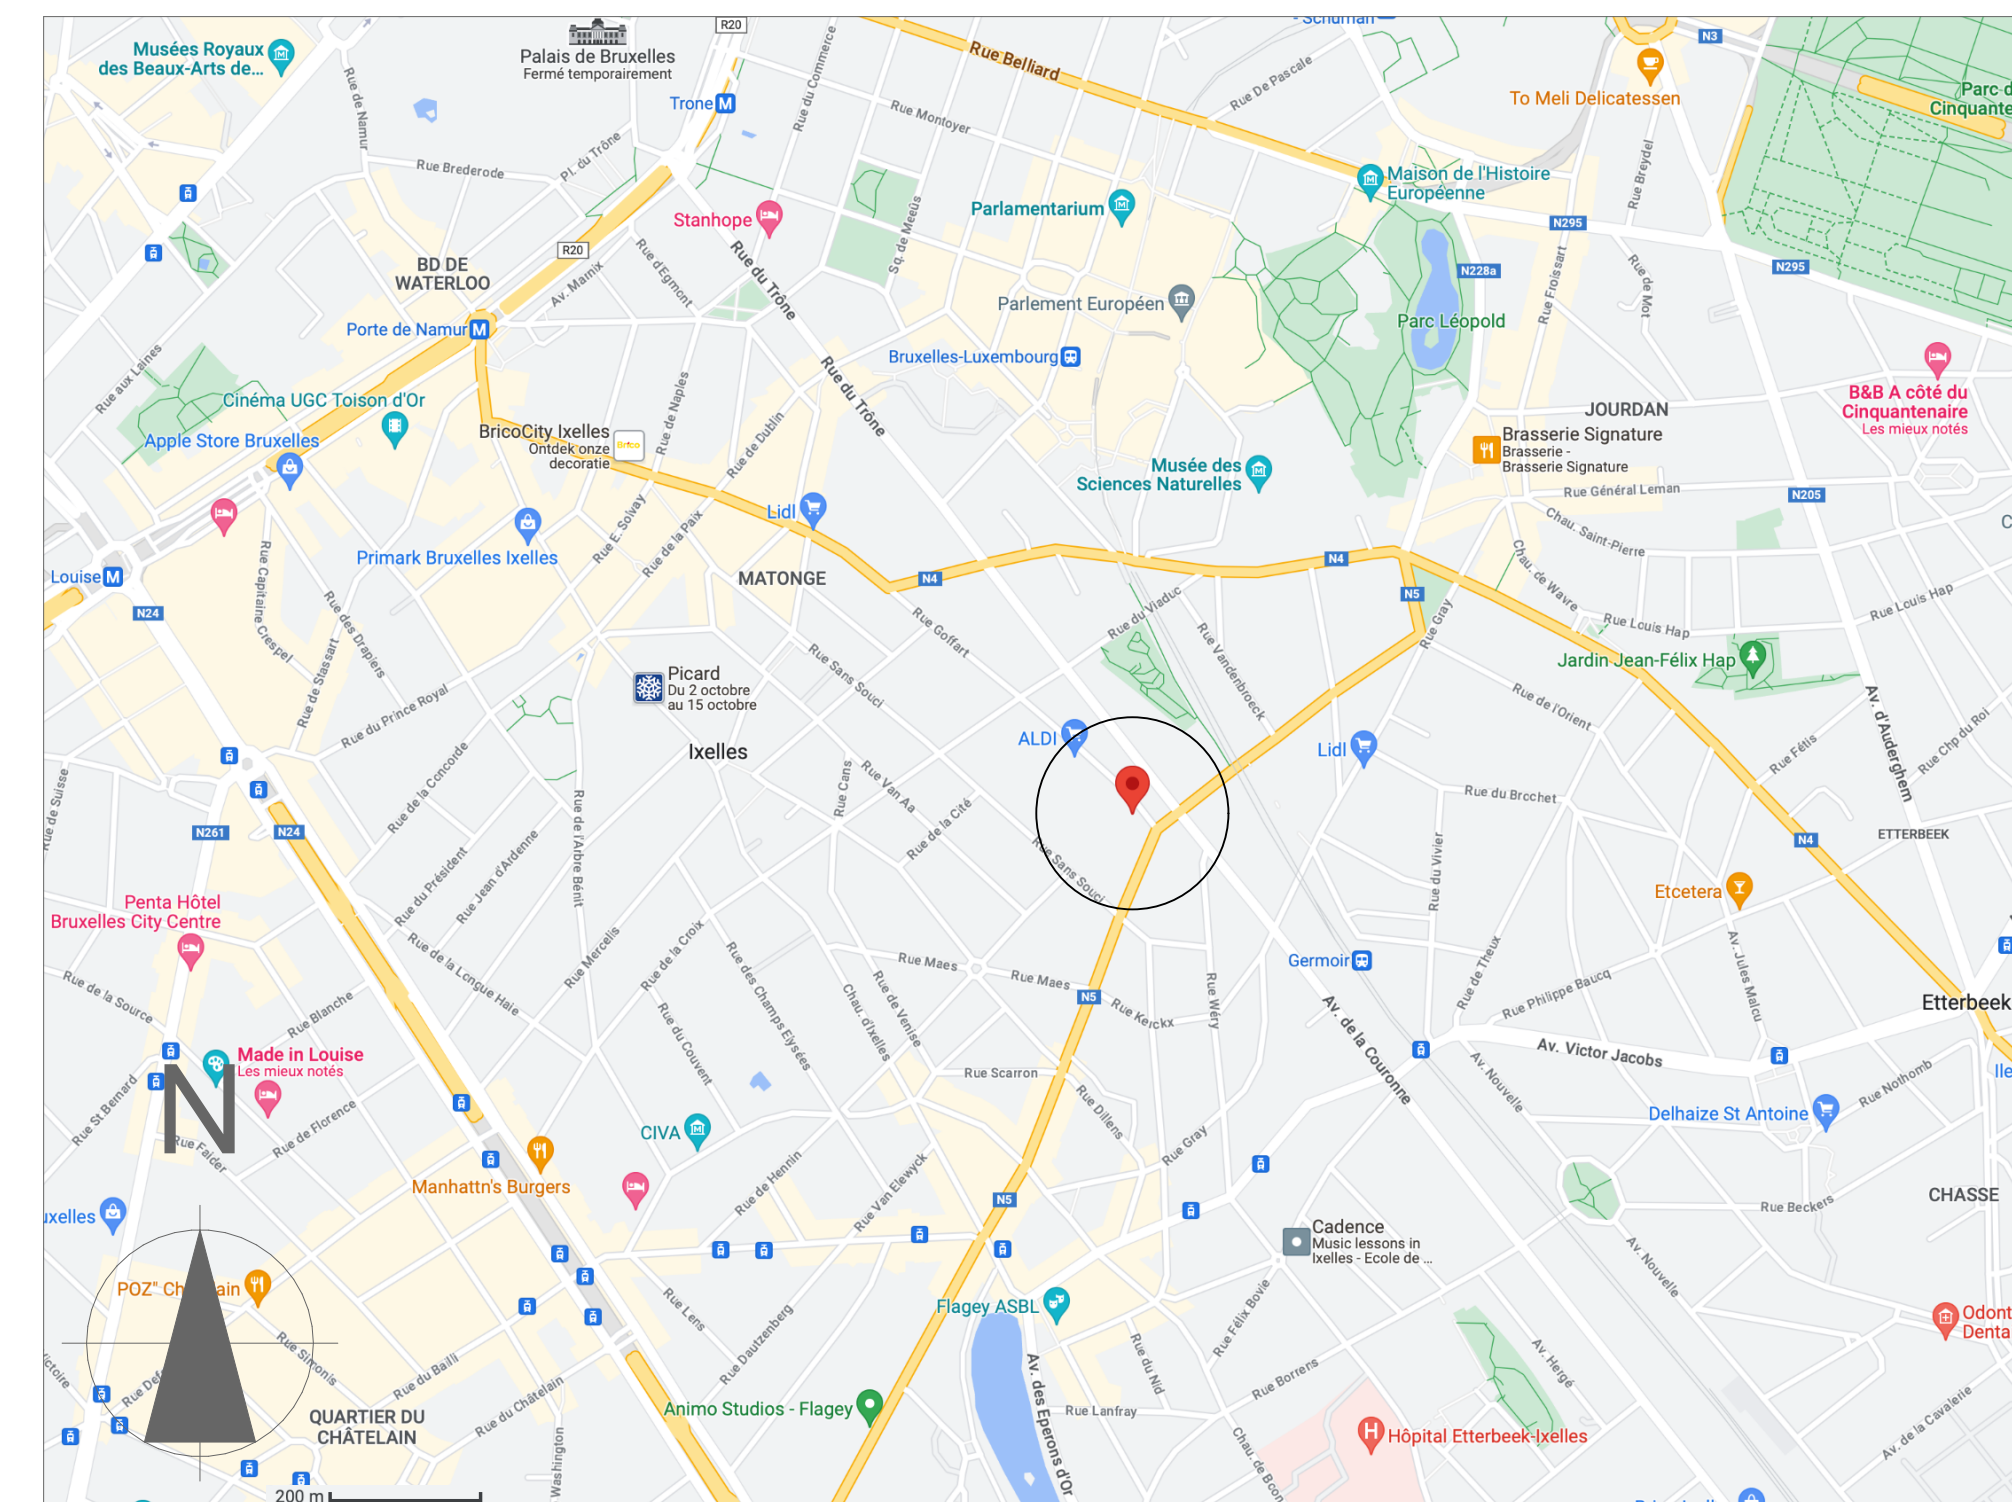

Echelle 1/10.000ème

1/3	PLANS - PLANS D'IMPLANTATION ET DE SITUATION
-----	--

N° de MA architecte :