
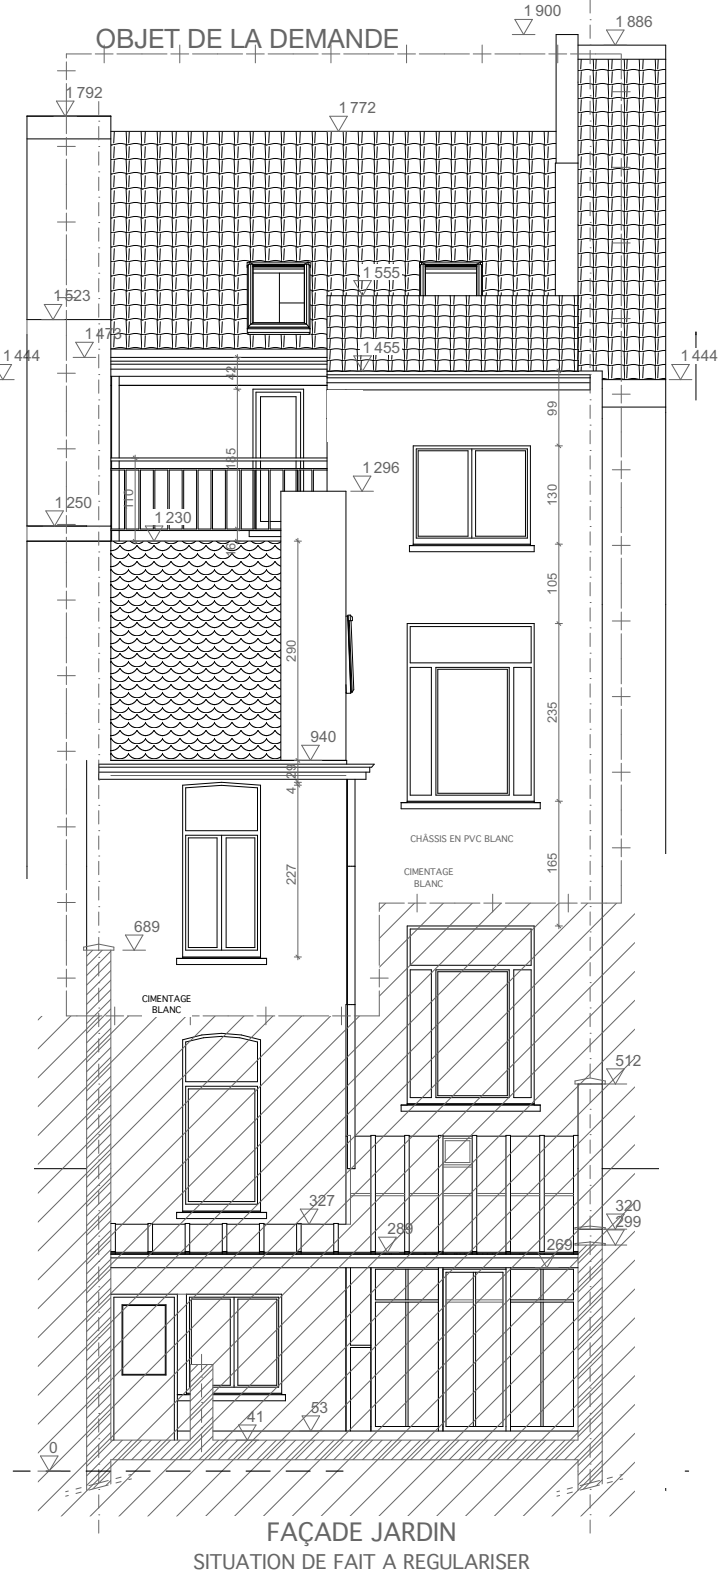


PLAN CAVES  
SITUATION DE DROIT INCHANGE

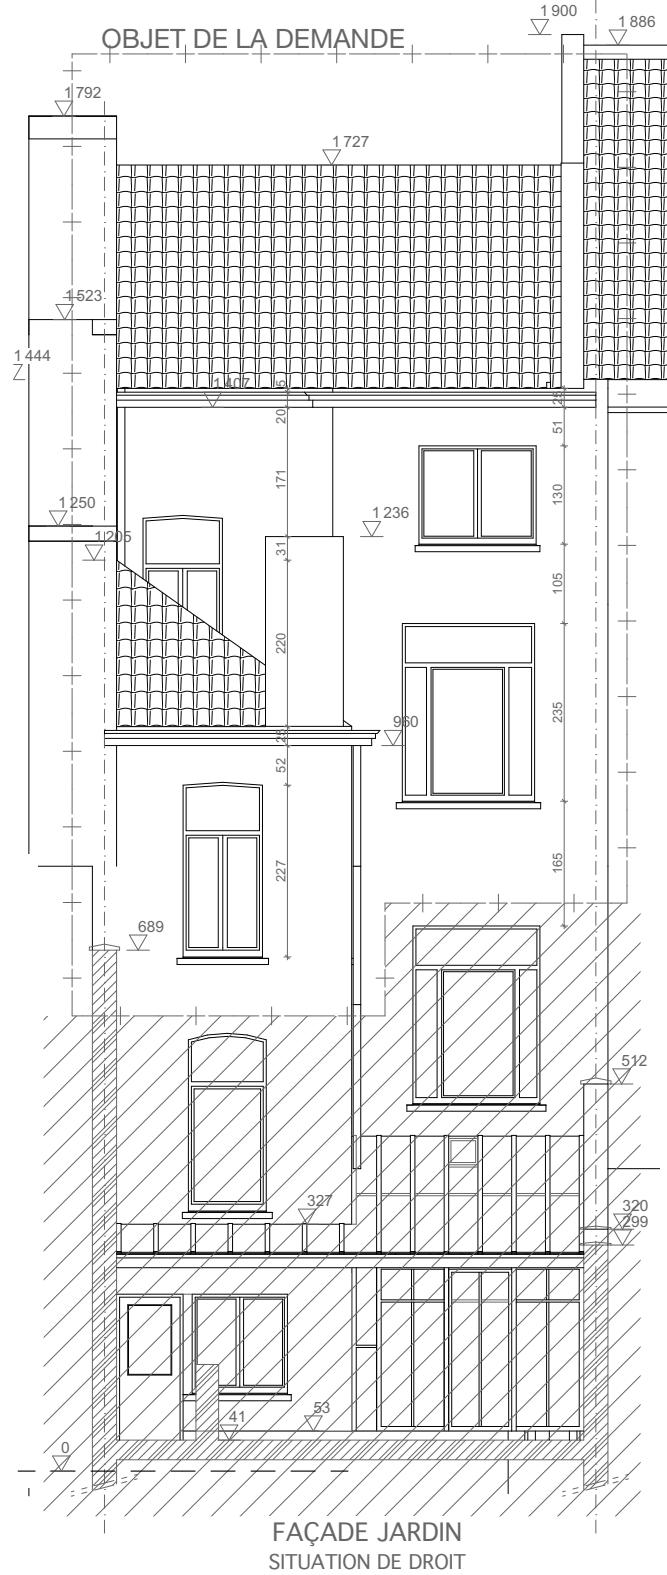

- MATERIAUX DE FAÇADES**
- Toiture en tuiles rouges
  - Vélux
  - Corniche en bois peint en blanc et zinc
- Façade rue**
- Cimentage taupe clair
  - Bandeaux, balcon et consoles en pierre bleue
  - Châssis en bois peints en blanc
  - Double vitrage isolant
  - Garde-corps en fer forgé noir
- Façade arrière**
- Mansard en ardoises artificielles brun moyen
  - Cimentage blanc cassé
  - Châssis en PVC blanc
  - Double vitrage isolant
  - Seuils en pierre bleue
  - Garde-corps métal peint en noir

|  |  |  |  |                   |
|--|--|--|--|-------------------|
| Septembre 2025 : Modification suite au recommandé de la commune du 17/07/2025  |  | Architecte:<br>A&PC Architectes Eric Olivier<br>rue de Stassart 131-1050 Bruxelles<br>0475 25 27 19 olivier.eric@skynet.be |  | Date:<br>Mai 2025 |
| Maitre d'ouvrage:<br>Place Raymond Blyckaerts 7-1050 Bruxelles   |  | Dessinateur:<br>Sybille du Bois  |  |                   |
| TRANSFORMATION DES ETAGES 2, 3 et COMBLES<br>D'UN IMMEUBLE A APPARTEMENTS D'une unité à deux unités de logement<br>Place Raymond Blyckaert 7 - 1050 Bruxelles<br>Division 2 Section A n° 84 w 21 |  | Document de synthèse<br>Façade jardin et plan caves  |  |                   |
| Eric Olivier<br>Architecte.<br>S.P.A.L. Société d'Architectes, Rue de Stassart 131-1040 Bruxelles<br>T - 02/428 27 88 - Mob - 0475/ 25 27 19   |  | 10/9   |  |                   |