




ETAGE 2
SITUATION DE DROIT

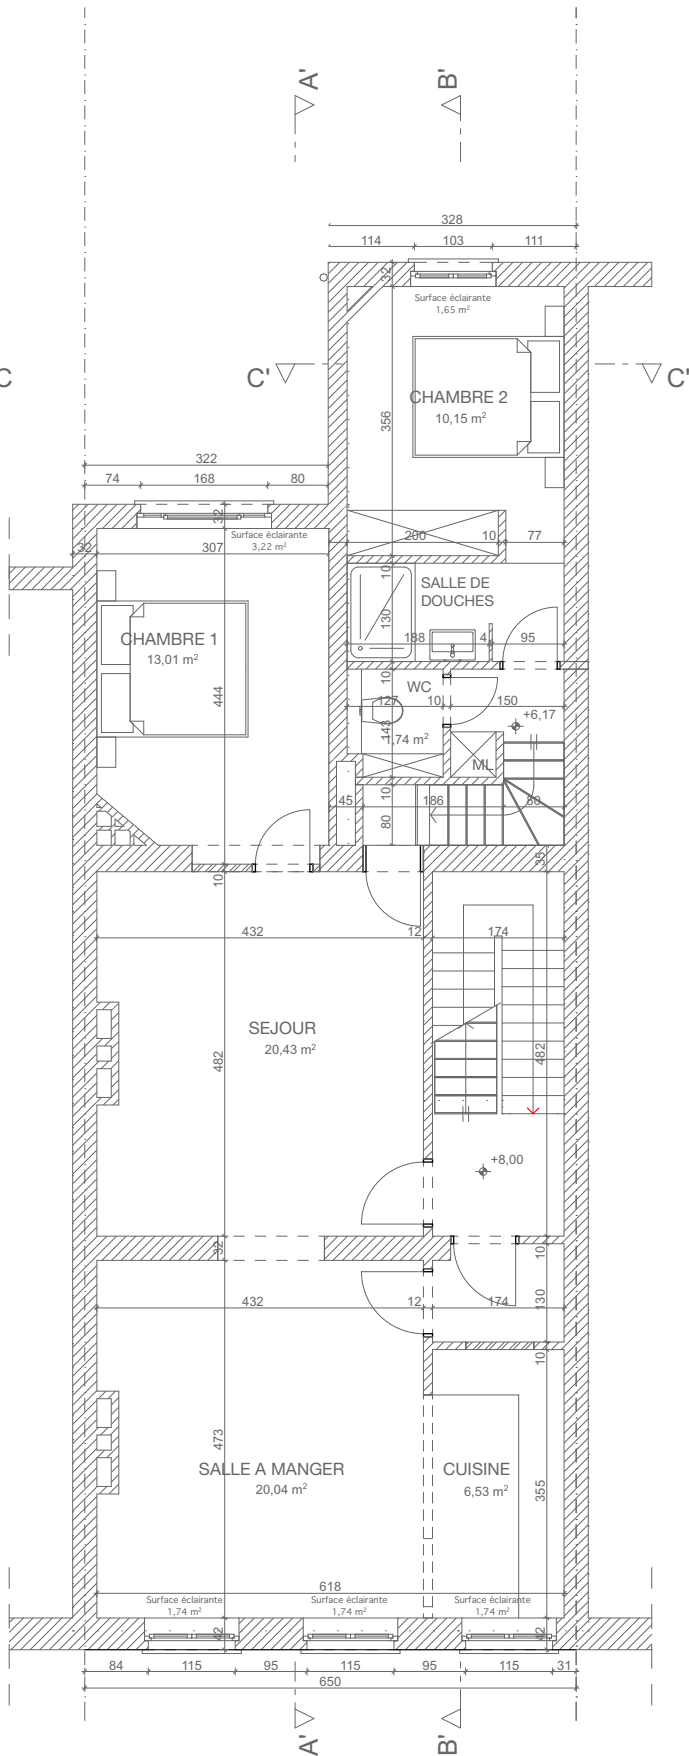


ETAGE 2
SITUATION DE FAIT A REGULARISER

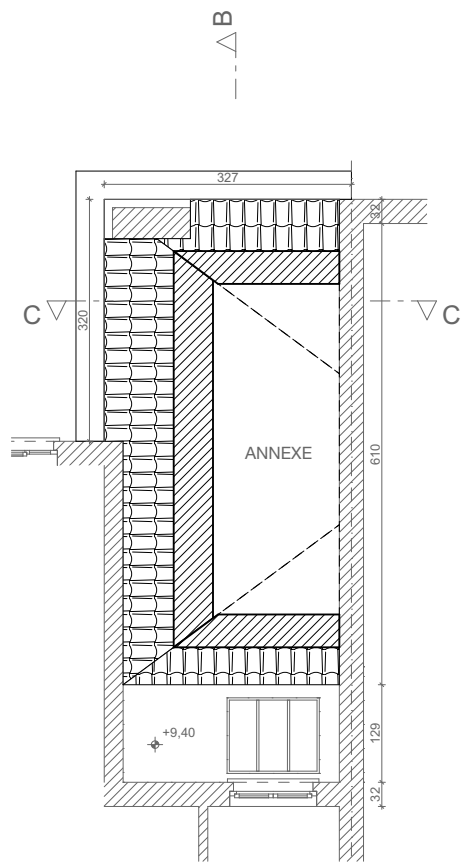

ENTRE-SOL 3
SITUATION DE DROIT

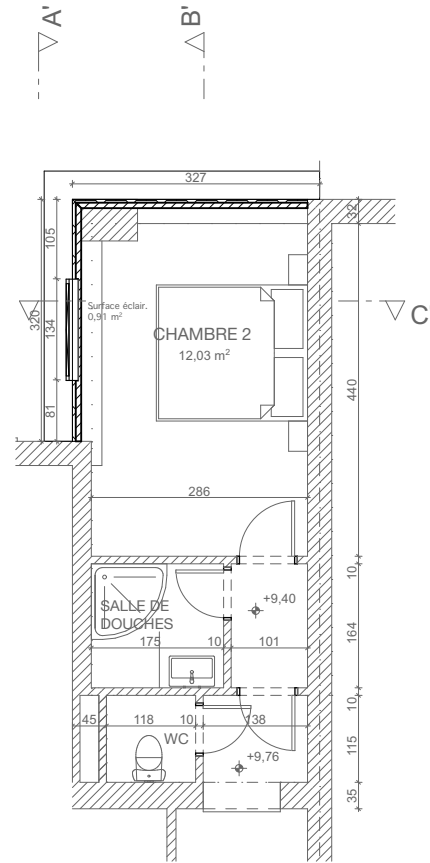

ENTRE-SOL 3
SITUATION DE FAIT A REGULARISER

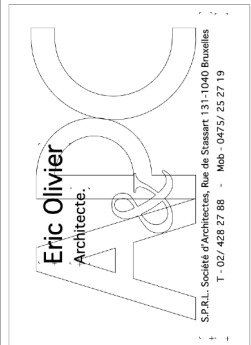

TRANSFORMATION DES ETAGES 2, 3 et COMBLES
D'UN IMMEUBLE A APPARTEMENTS D'une unité à
deux unités de logement
Place Raymond Blyckaert 7 - 1050 Bruxelles
Division 2 Section A n° 84 w 21

Numéro de plan:

2/9

Document de synthèse

Plans entre-sol 2, étage 2 et entre-sol 3

Maître d'ouvrage:

Place Raymond Blyckaerts 7-1050 Bruxelles

Architecte:

A&PC Architectes Eric Olivier
rue de Stassart 131-1050 Bruxelles
0475 25 27 19 olivier.eric@skynet.be

Dessinateur:

Syblle du Bois

Date:

Mai 2025