




ETAGE 3
SITUATION DE DROIT

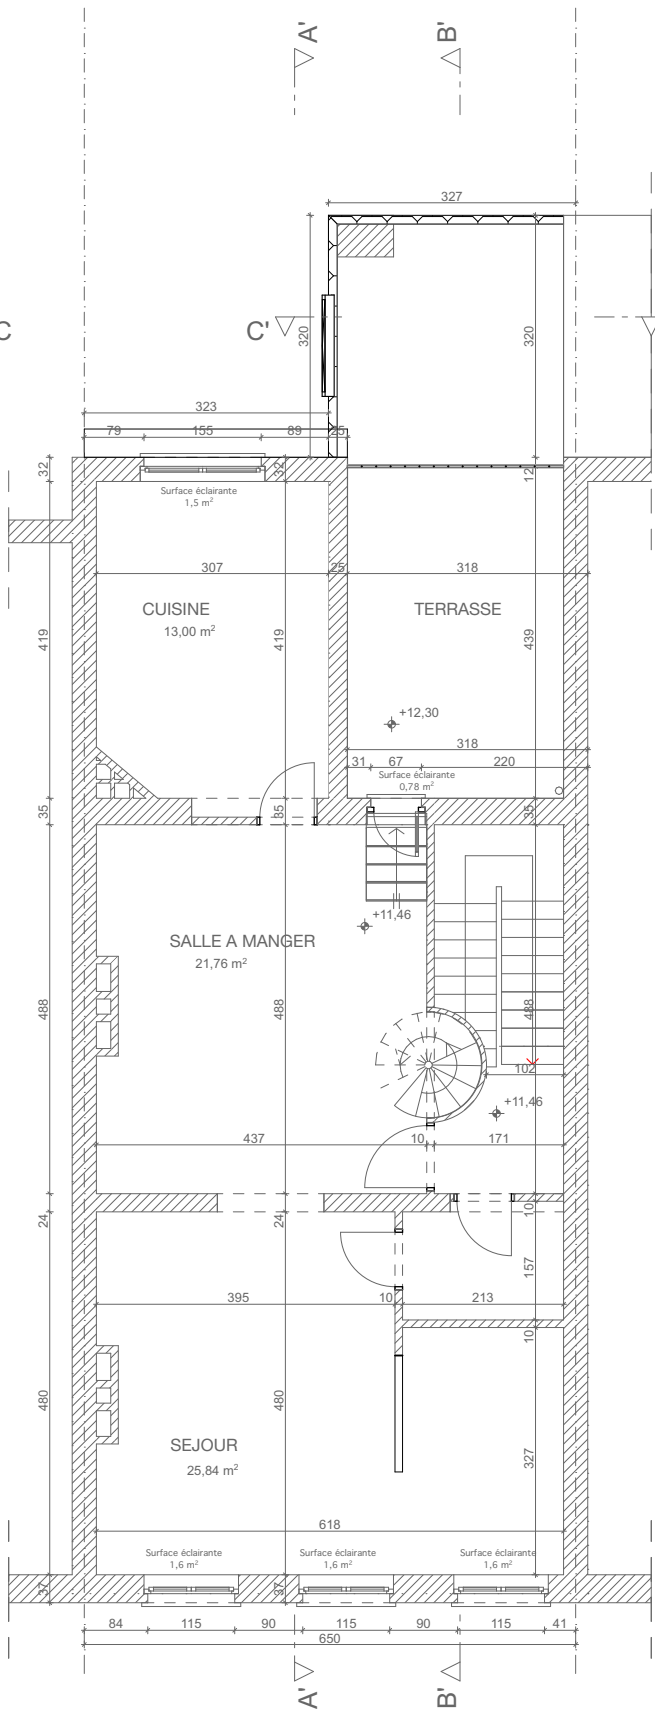

ETAGE 3
SITUATION DE FAIT A REGULARISER

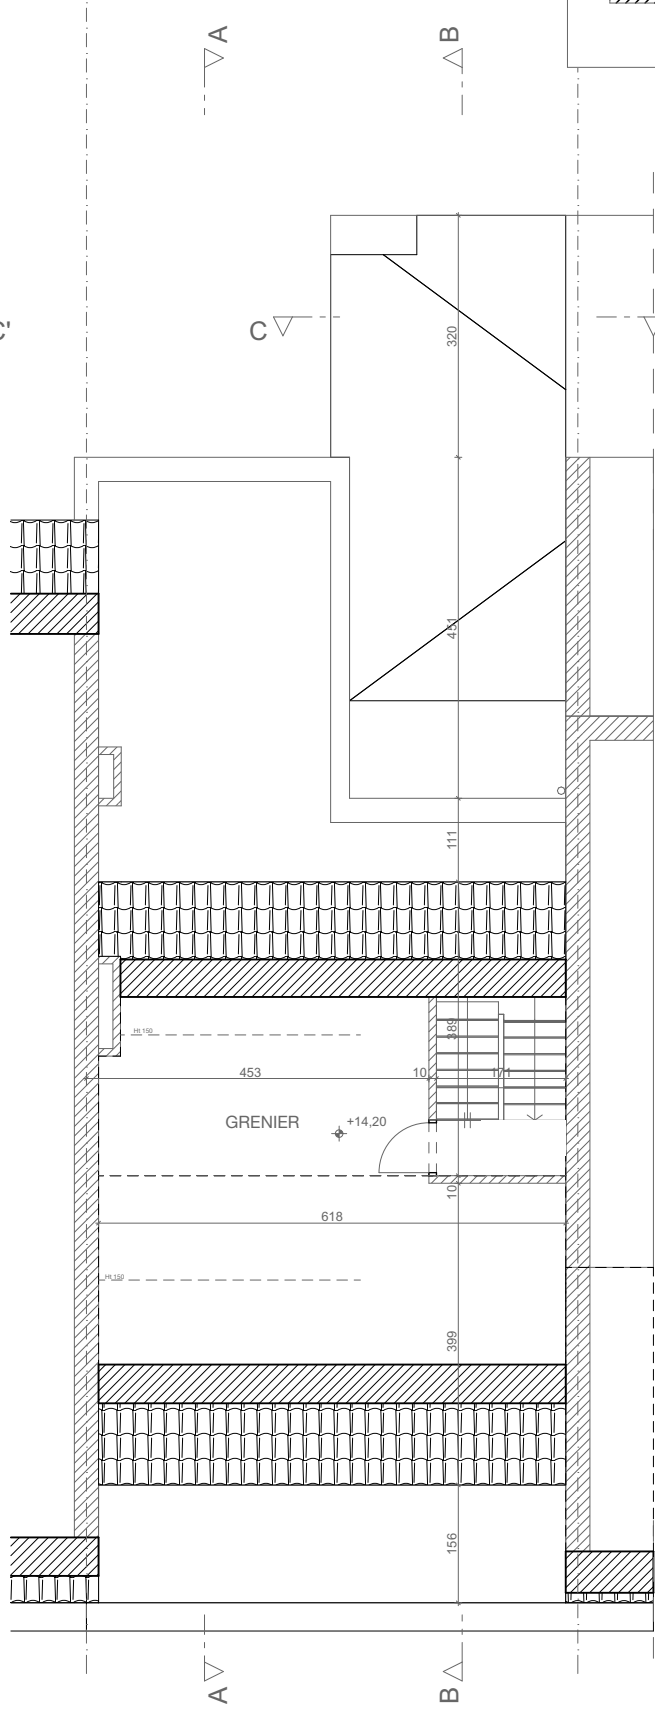


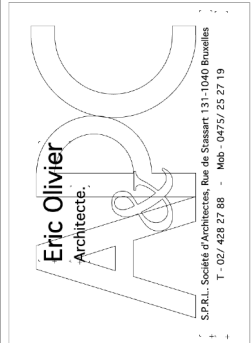
COMBLES
SITUATION DE DROIT

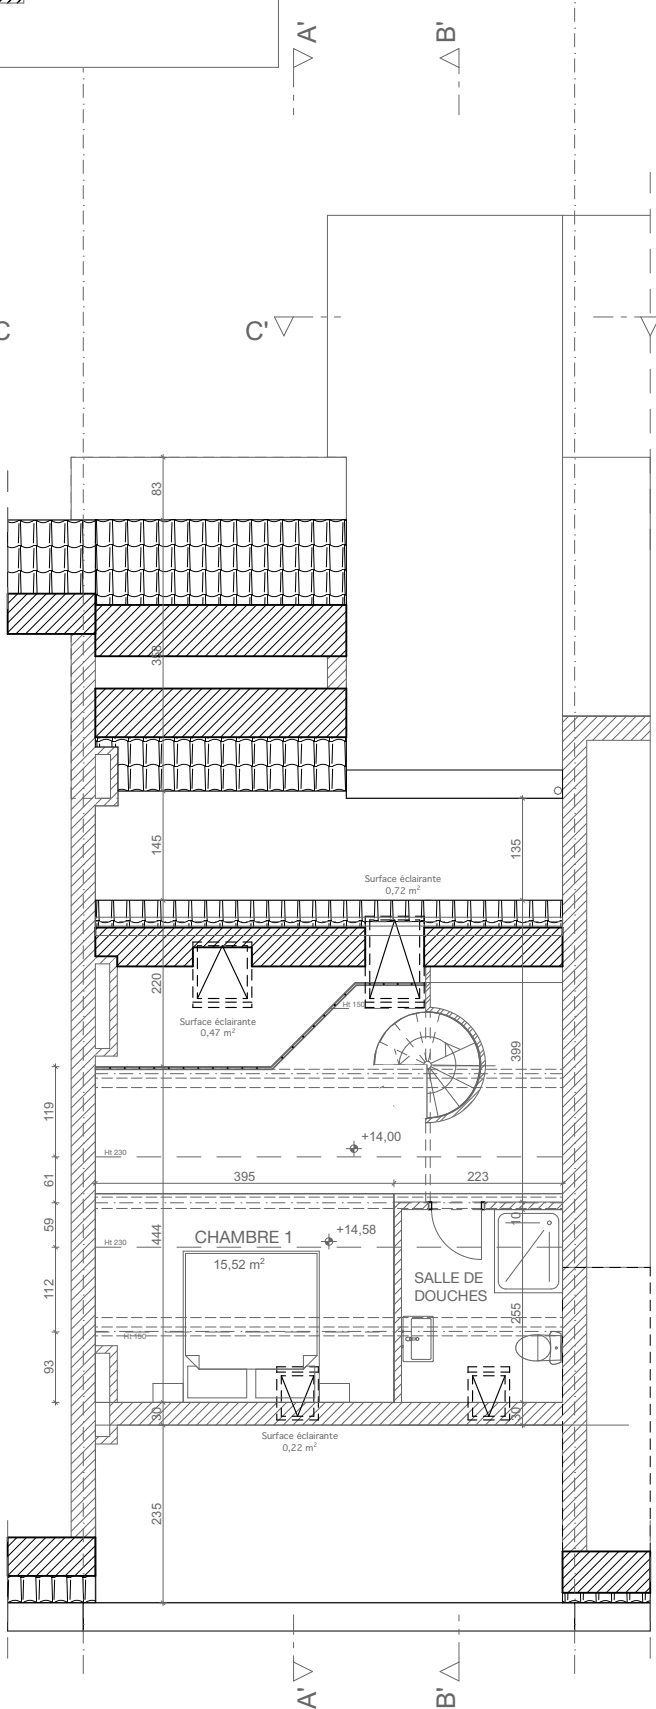

COMBLES
SITUATION DE FAIT A REGULARISER

LEGENDE CONSTRUCTION

 Existant



Eric Olivier
Architecte.
S.P.A.L. Société d'Architectes, Rue de Stassart 131-1040 Bruxelles
T - 02/428 27 88 - Mob - 0475/ 25 27 19

TRANSFORMATION DES ETAGES 2, 3 et COMBLES
D'UN IMMEUBLE A APPARTEMENTS D'une unité à
deux unités de logement
Place Raymond Blyckaert 7 - 1050 Bruxelles
Division 2 Section A n° 84 w 21

Numéro de plan:

3/9

Document de synthèse
Plans étage 3 et combles

Septembre 2025 : Modification suite au recommandé de la commune du 17/07/2025

Maître d'ouvrage:

Place Raymond Blyckaerts 7-1050 Bruxelles

Architecte:
A&PC Architectes Eric Olivier
rue de Stassart 131-1050 Bruxelles
0475 25 27 19 olivier.eric@skynet.be

Dessinateur:

Sybille du Bois

Date:

Mai 2025