



ENTRE-SOL 3
SITUATION DE FAIT A REGULARISER

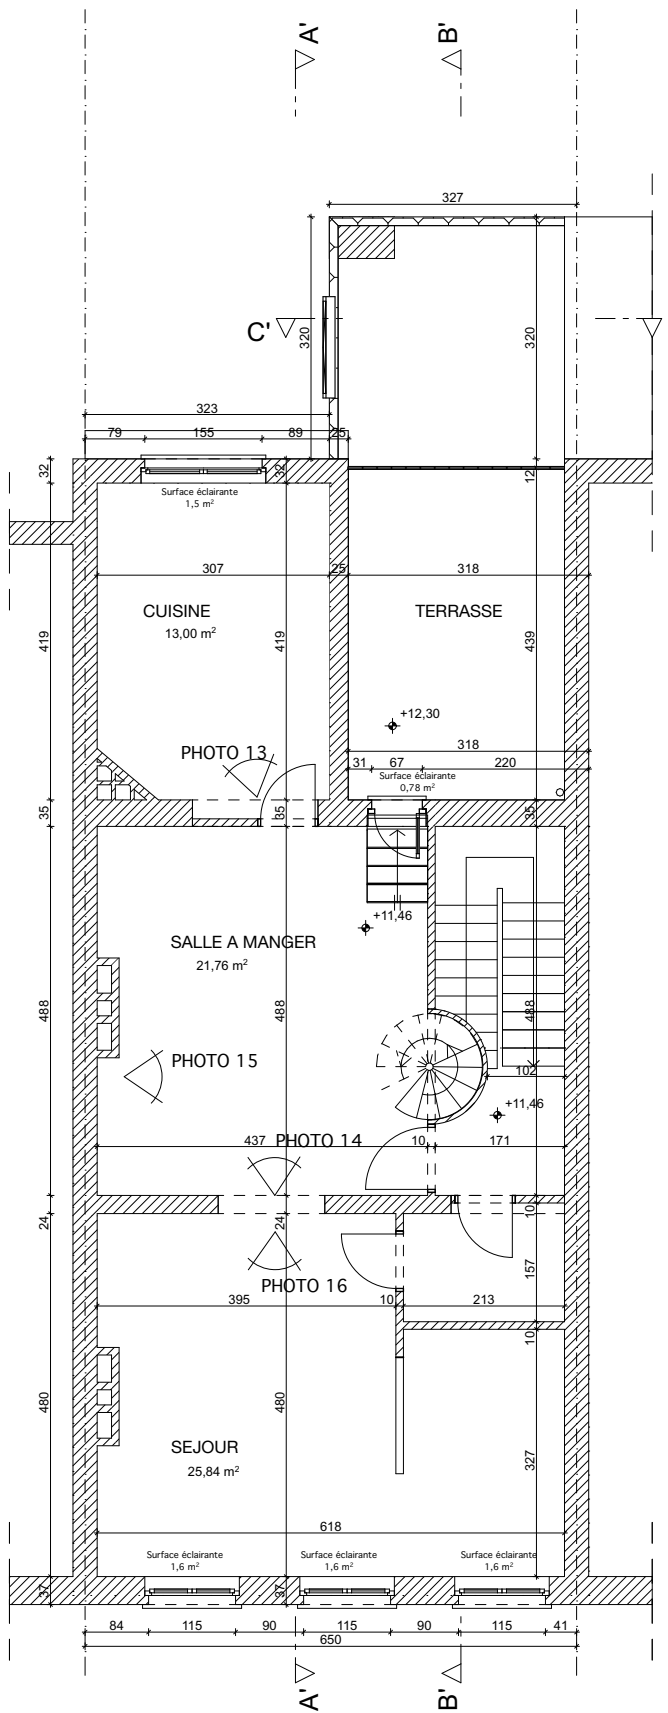

ETAGE 3
SITUATION DE FAIT A REGULARISER

Architecte: A&PC Architectes Eric Olivier rue de Stassart 131-1050 Bruxelles 0475 25 27 19 olivier.eric@skynet.be		Date: Septembre 2025	
Maître d'ouvrage: Place Raymond Blyckaerts 7-1050 Bruxelles		Dessinateur: Sybille du Bois	
TRANSFORMATION DES ETAGES 2, 3 et COMBLES D'UN IMMEUBLE A APPARTEMENTS D'une unité à deux unités de logement Place Raymond Blyckaert 7 - 1050 Bruxelles Division 2 Section A n° 84 w 21		Photos intérieures Prises de vue duplex étage 3 et 4	
Numéro de plan: 2/8			

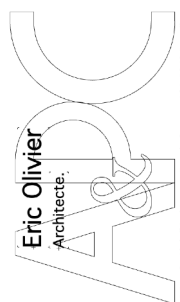

Eric Olivier
Architecte
S.P.R.L. Société d'Architectes, Rue de Stassart 131-1040 Bruxelles
T - 02 / 428 27 88 - Mob - 0475 / 25 27 19