

PERMIS D'URBANISME

LOCALISATION

14.10.2025



ENTREPRENEUR :

ARCHITECTE :
MODULX1 ARCHITECTES
H. CRISPIN pour EMPREINTE ARCHITECTURE SRL
Ave E. VANBECELAERE 28 B
1170 Bruxelles

MAITRE DE L'OUVRAGE :

HEDMAY srl

**REGULARISATION D'UNE TERRASSE
avec PISCINE**

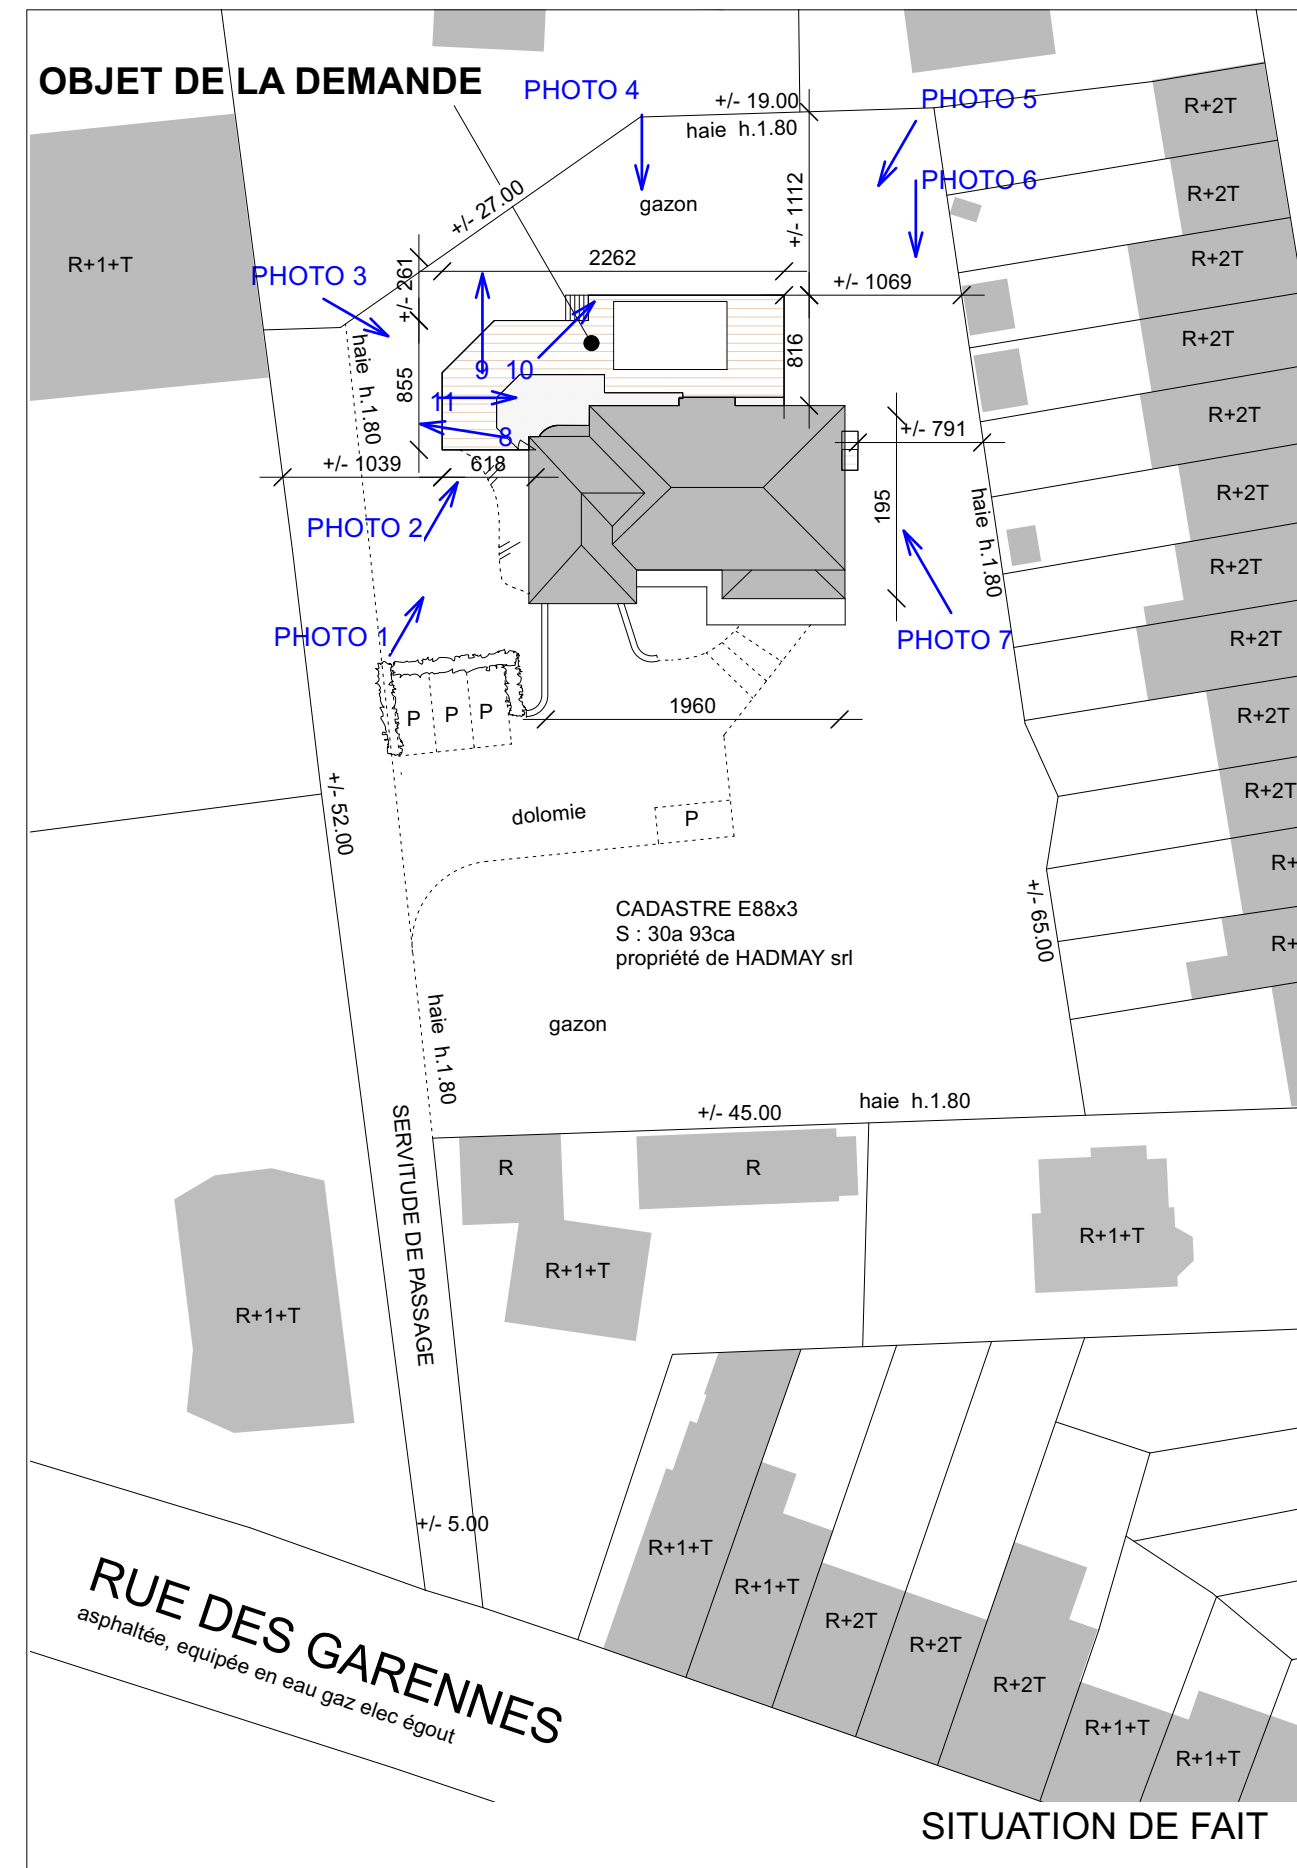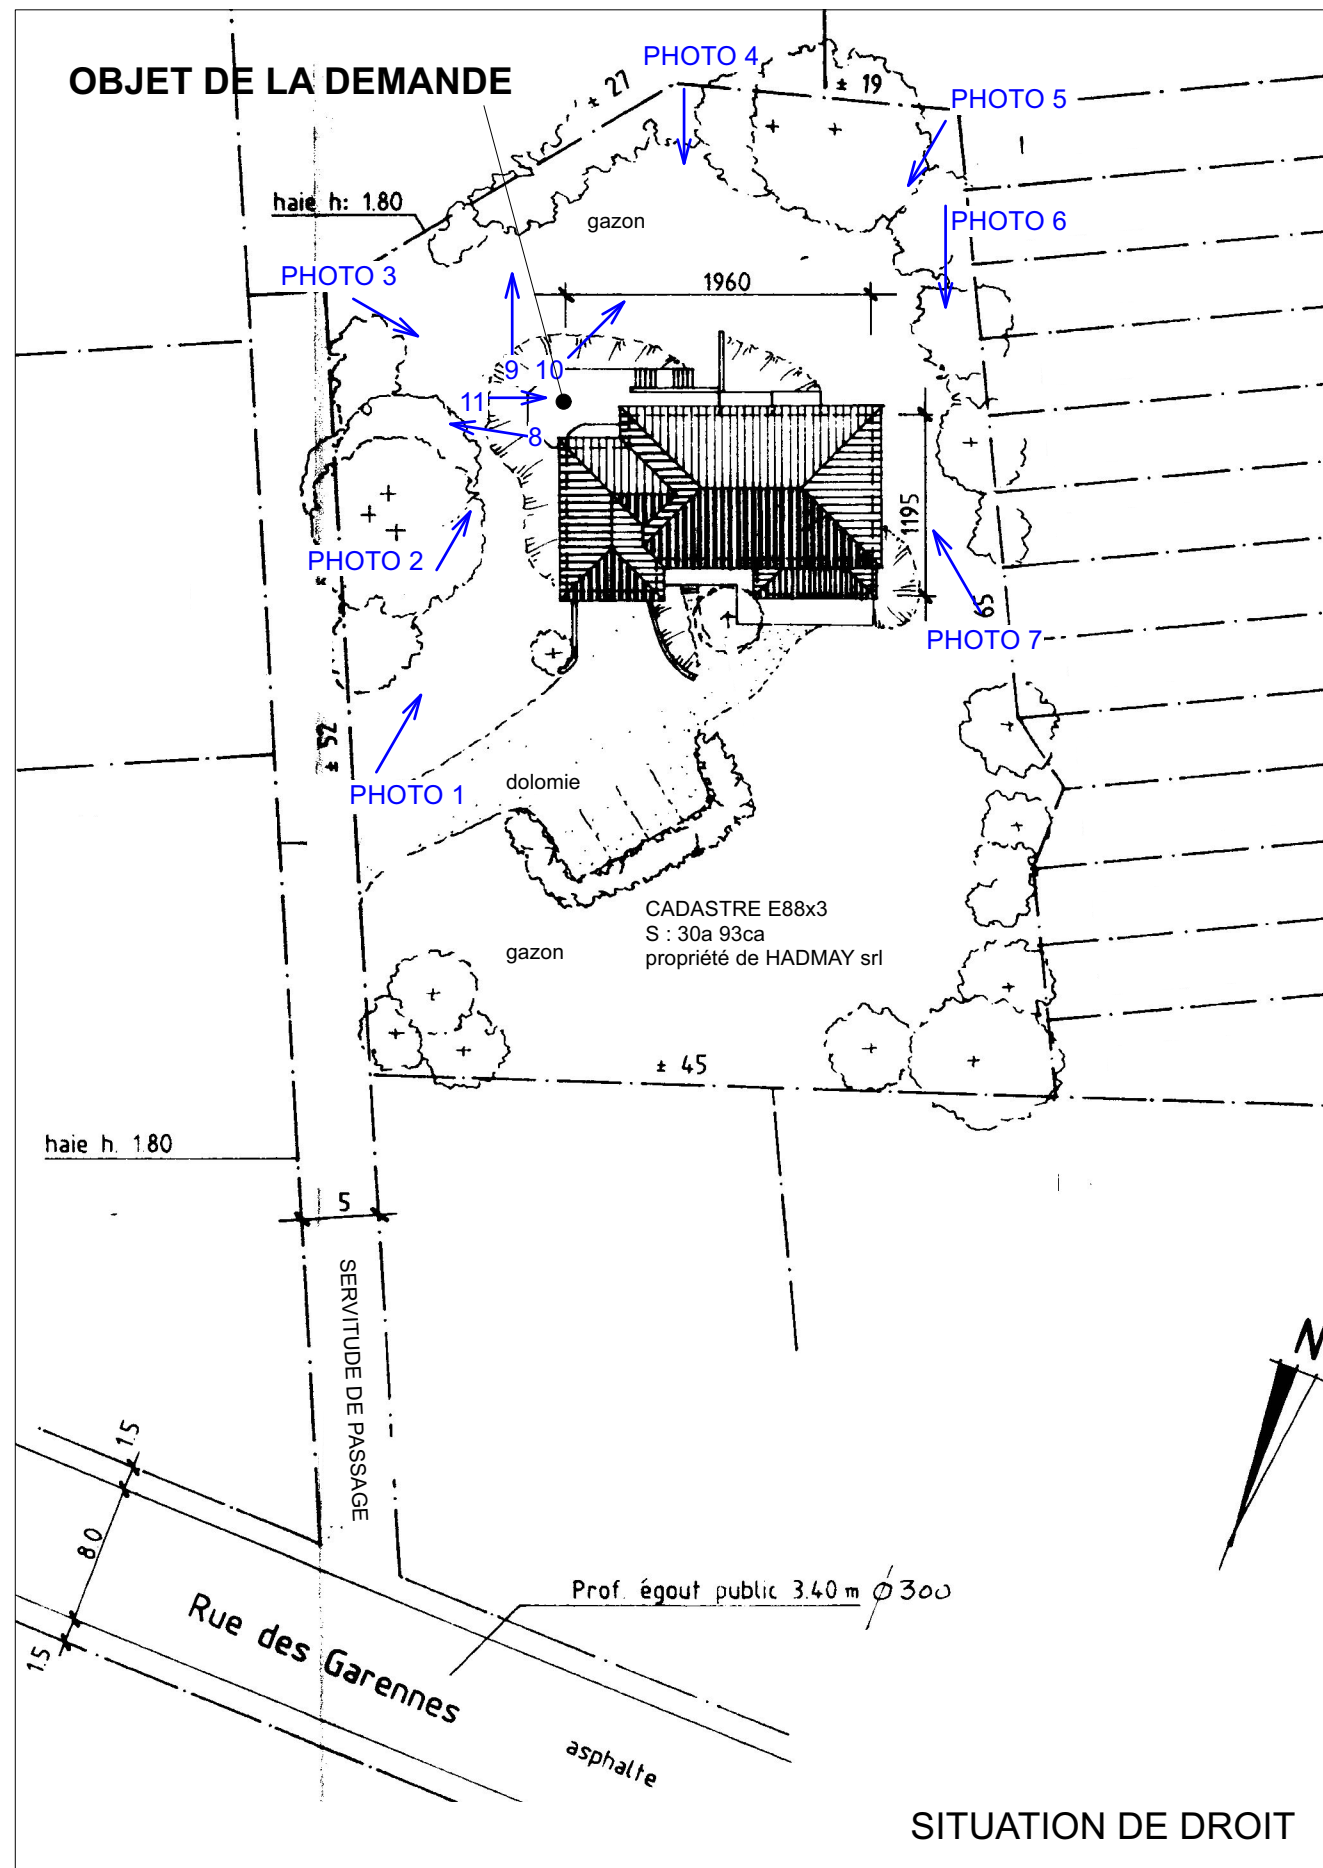

PERMIS D'URBANISME

IMPLANTATION

14.10.2025


ENIREPRENEUR :

ARCHITECTE :
MODUL XL ARCHITECTES
H. CRISPIN pour EMPREINTE ARCHITECTURE SRL
Ave E. VANBECELAERE 28 B
1170 Bruxelles


MAITRE DE L'OUVRAGE :

HEDMAY srl

**REGULARISATION D'UNE TERRASSE
avec PISCINE**
90 RUE DES GARENNES à 1170 BXL

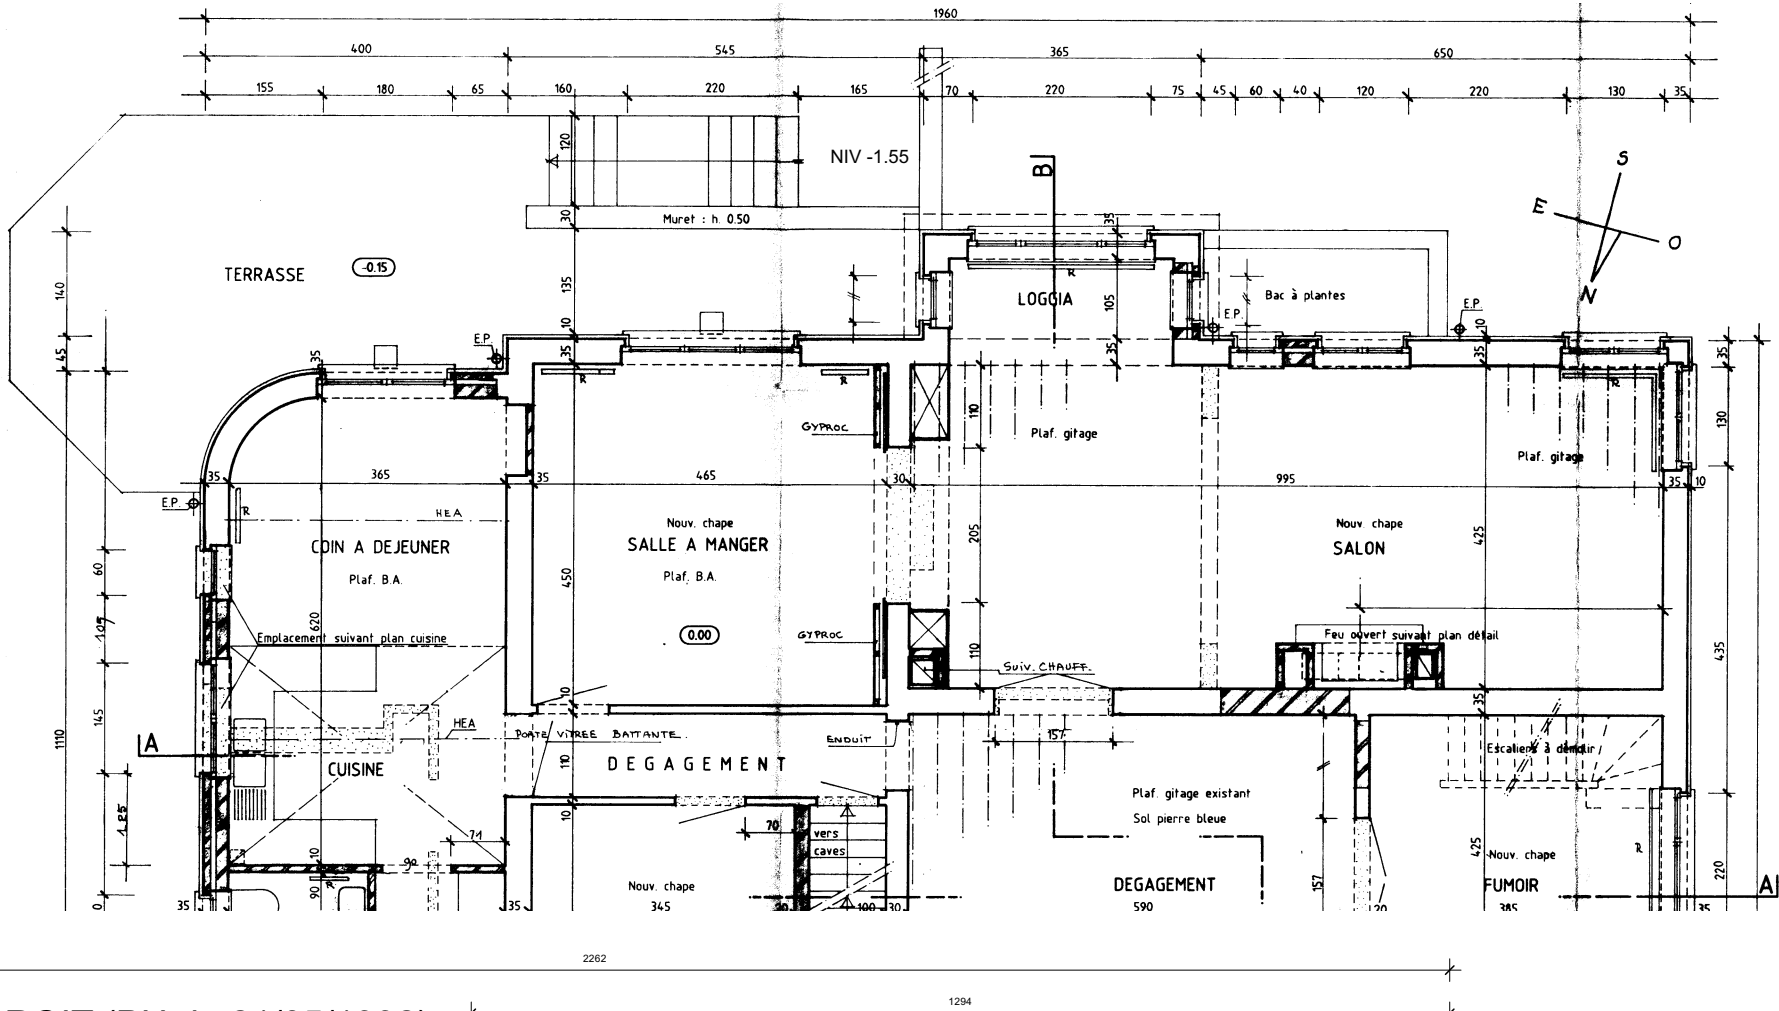

SITUATION DE DROIT (PU du 21/05/1992)

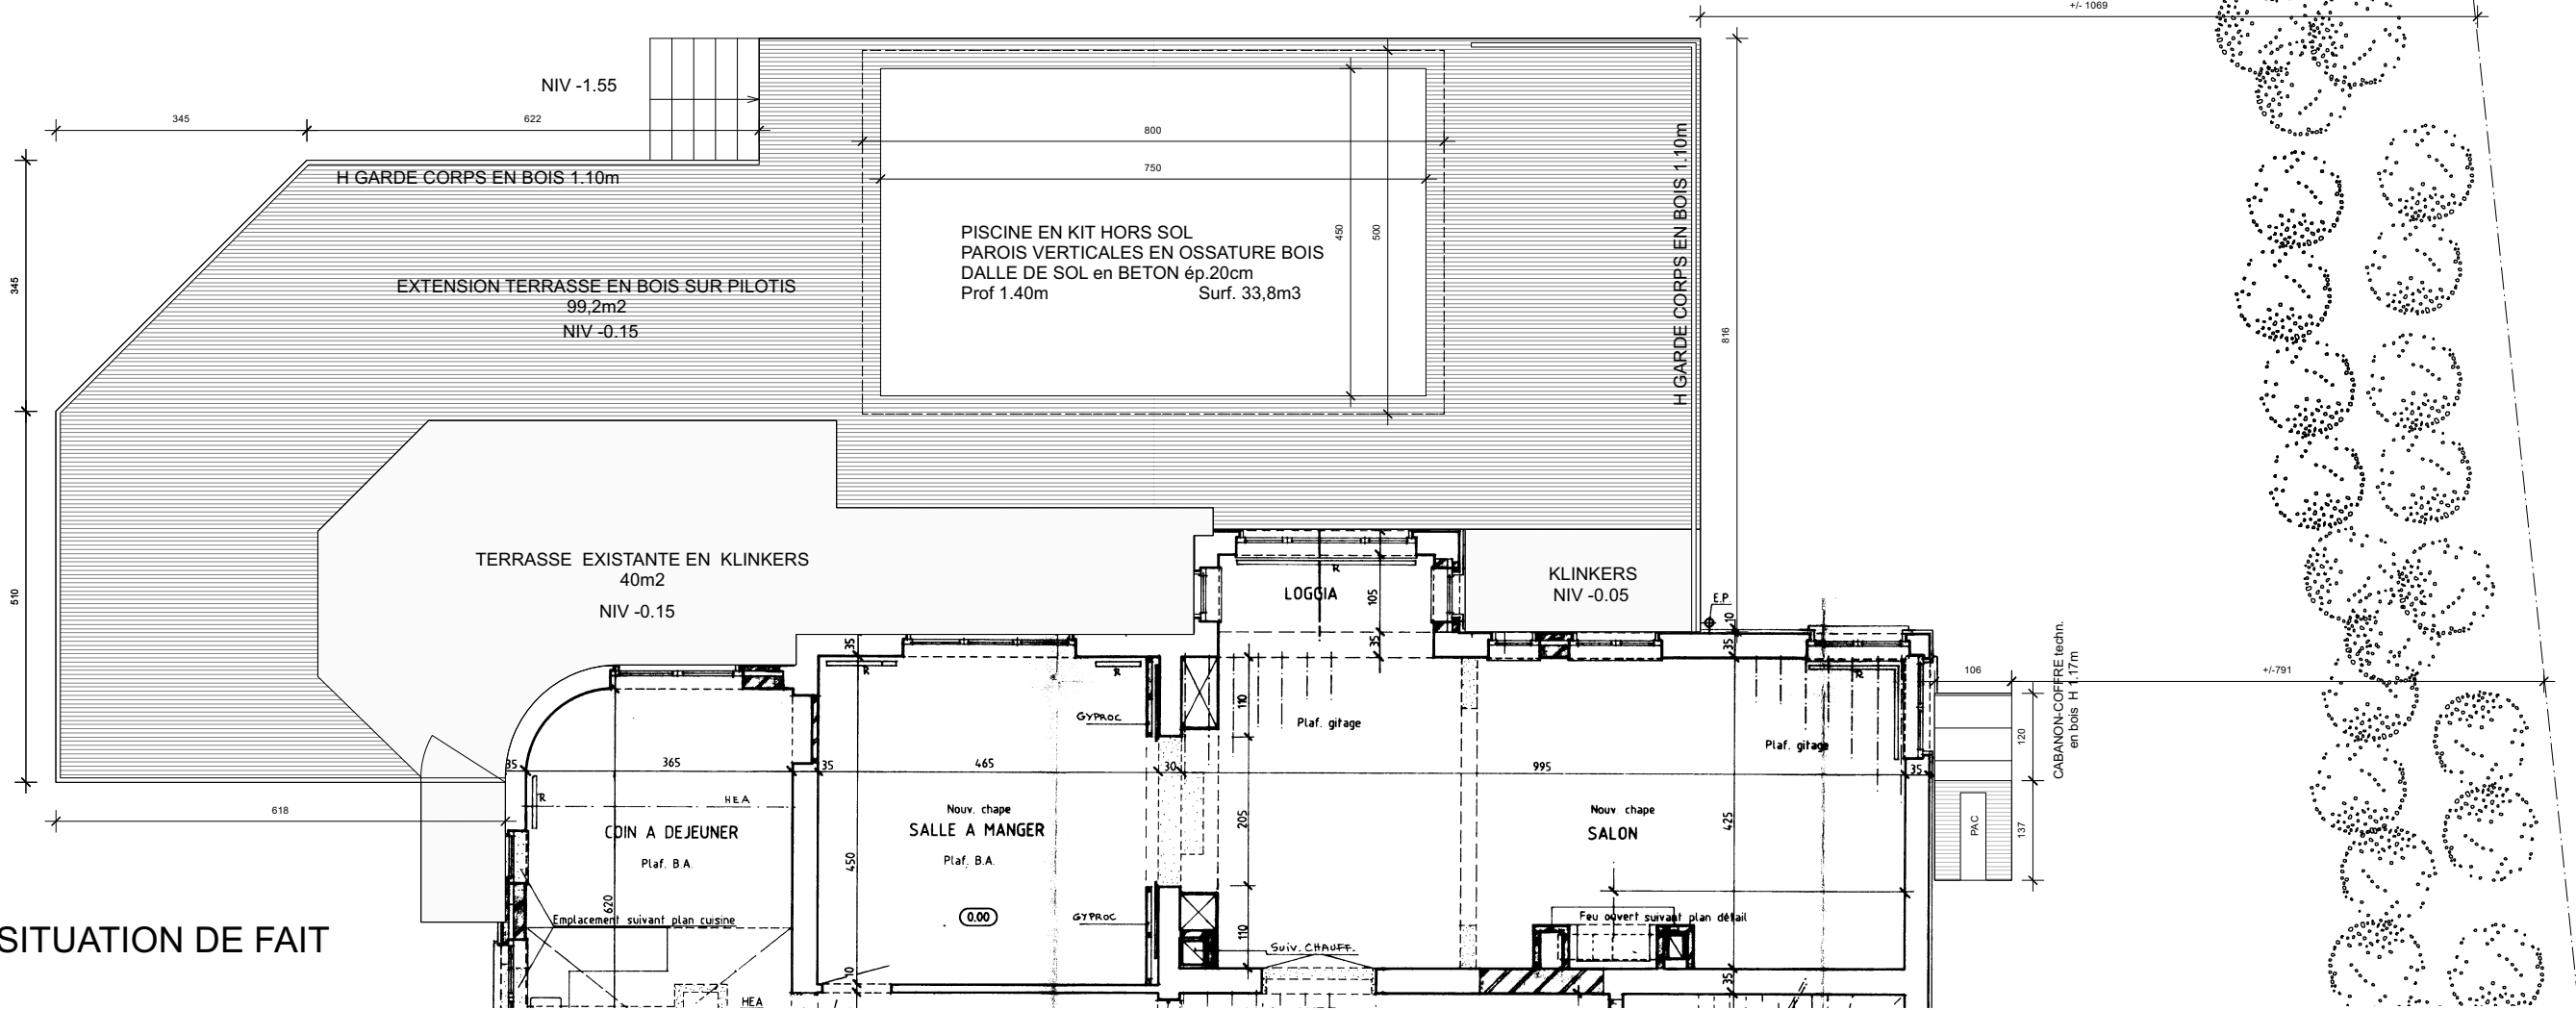

SITUATION DE FAIT



SITUATION DE DROIT (PU du 21/05/1992)



SITUATION DE FAIT

PERMIS D'URBANISME	FACADE ARRIERE	
	ech 1/100	14.10.2025
ENTREPRENEUR :		
ARCHITECTE : MODULXL ARCHITECTES H. CRISPIN pour EMPREINTE ARCHITECTURE SRL Ave E. VANBECELAERE 28 B 1170 Bruxelles		
MAITRE DE L'OUVRAGE :		
HEDMAY srl		
REGULARISATION D'UNE TERRASSE avec PISCINE 90 RUE DES GARENNES à 1170 BXL		