

Changement d'affectation d'un Rez-de-chaussée commercial en Clinique dentaire


Avenue Dailly, 235 / 237 à Schaerbeek

Maître de l'ouvrage : Mr Ángel Campoy Navarrete

- PLAN RDC DE LA SITUATION DE DROIT (PU 16/06/2020)

15/12/2025

1/5

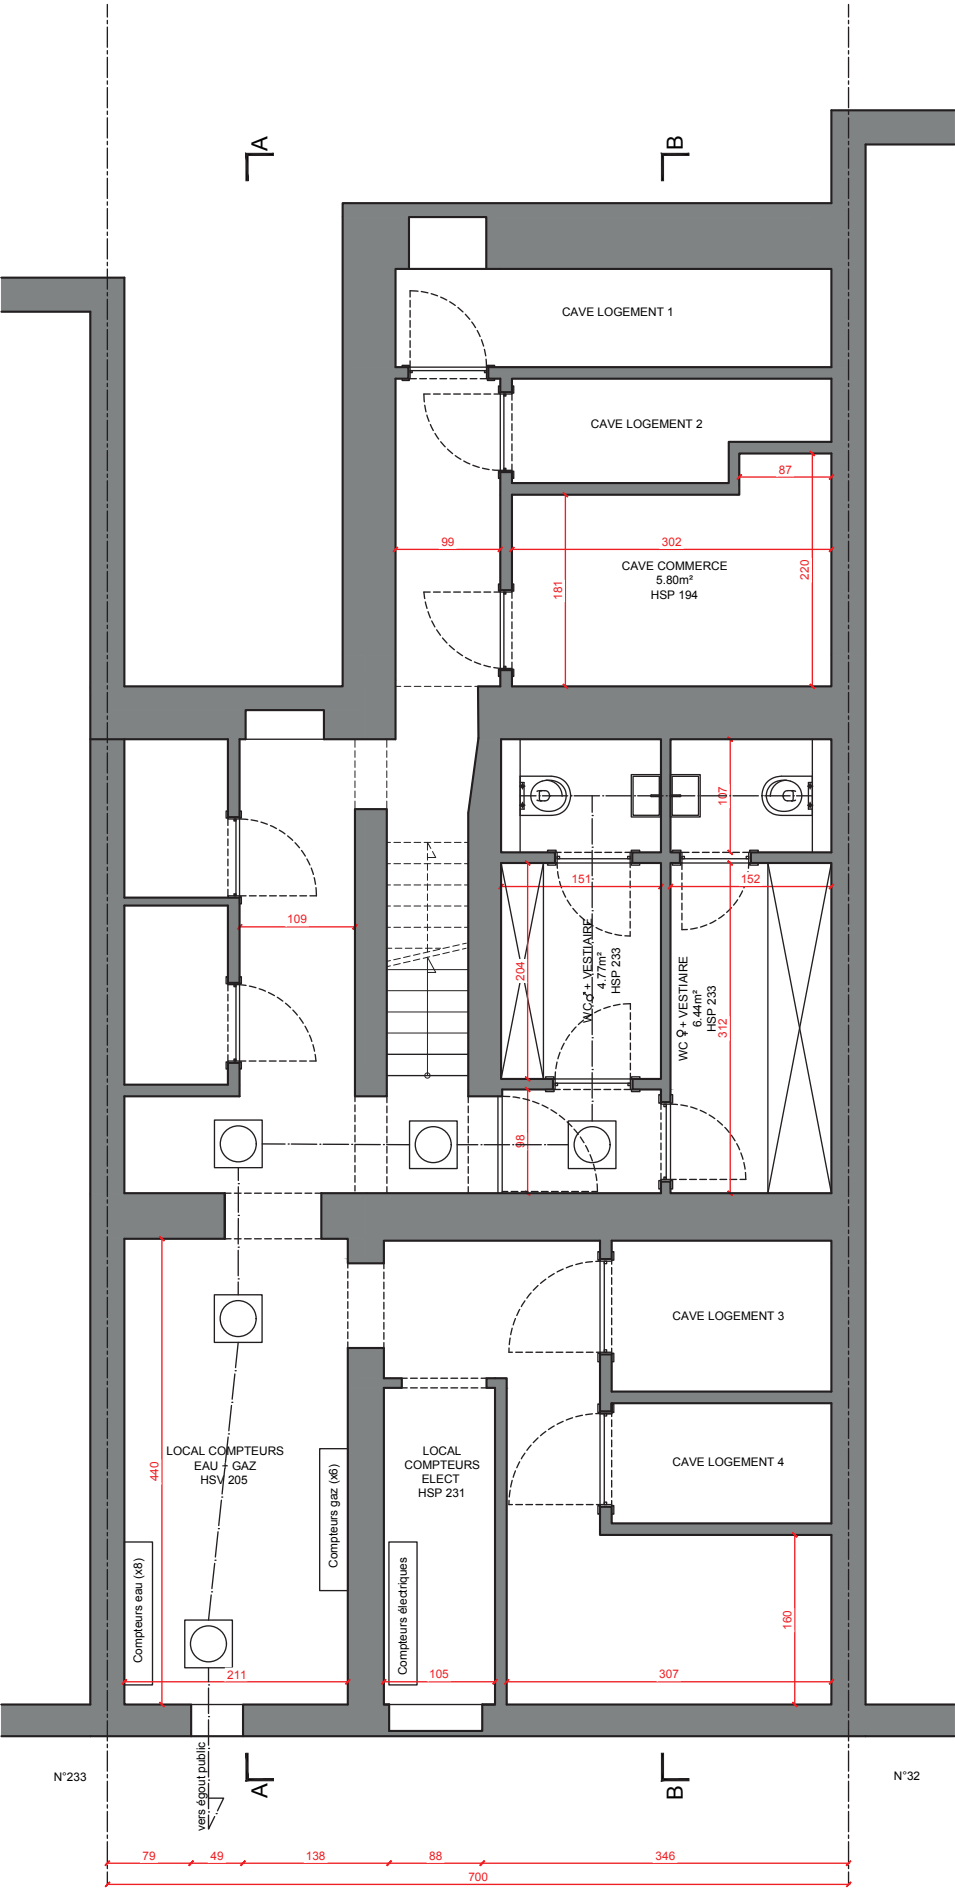

Changement d'affectation d'un Rez-de-chaussée commercial en Clinique dentaire


Avenue Dailly, 235 / 237 à Schaerbeek

Maître de l'ouvrage : Mr Ángel Campoy Navarrete


- PLAN SOUS-SOL DE LA
SITUATION DE DROIT
(PU 16/06/2020)

15/12/2025

2/5

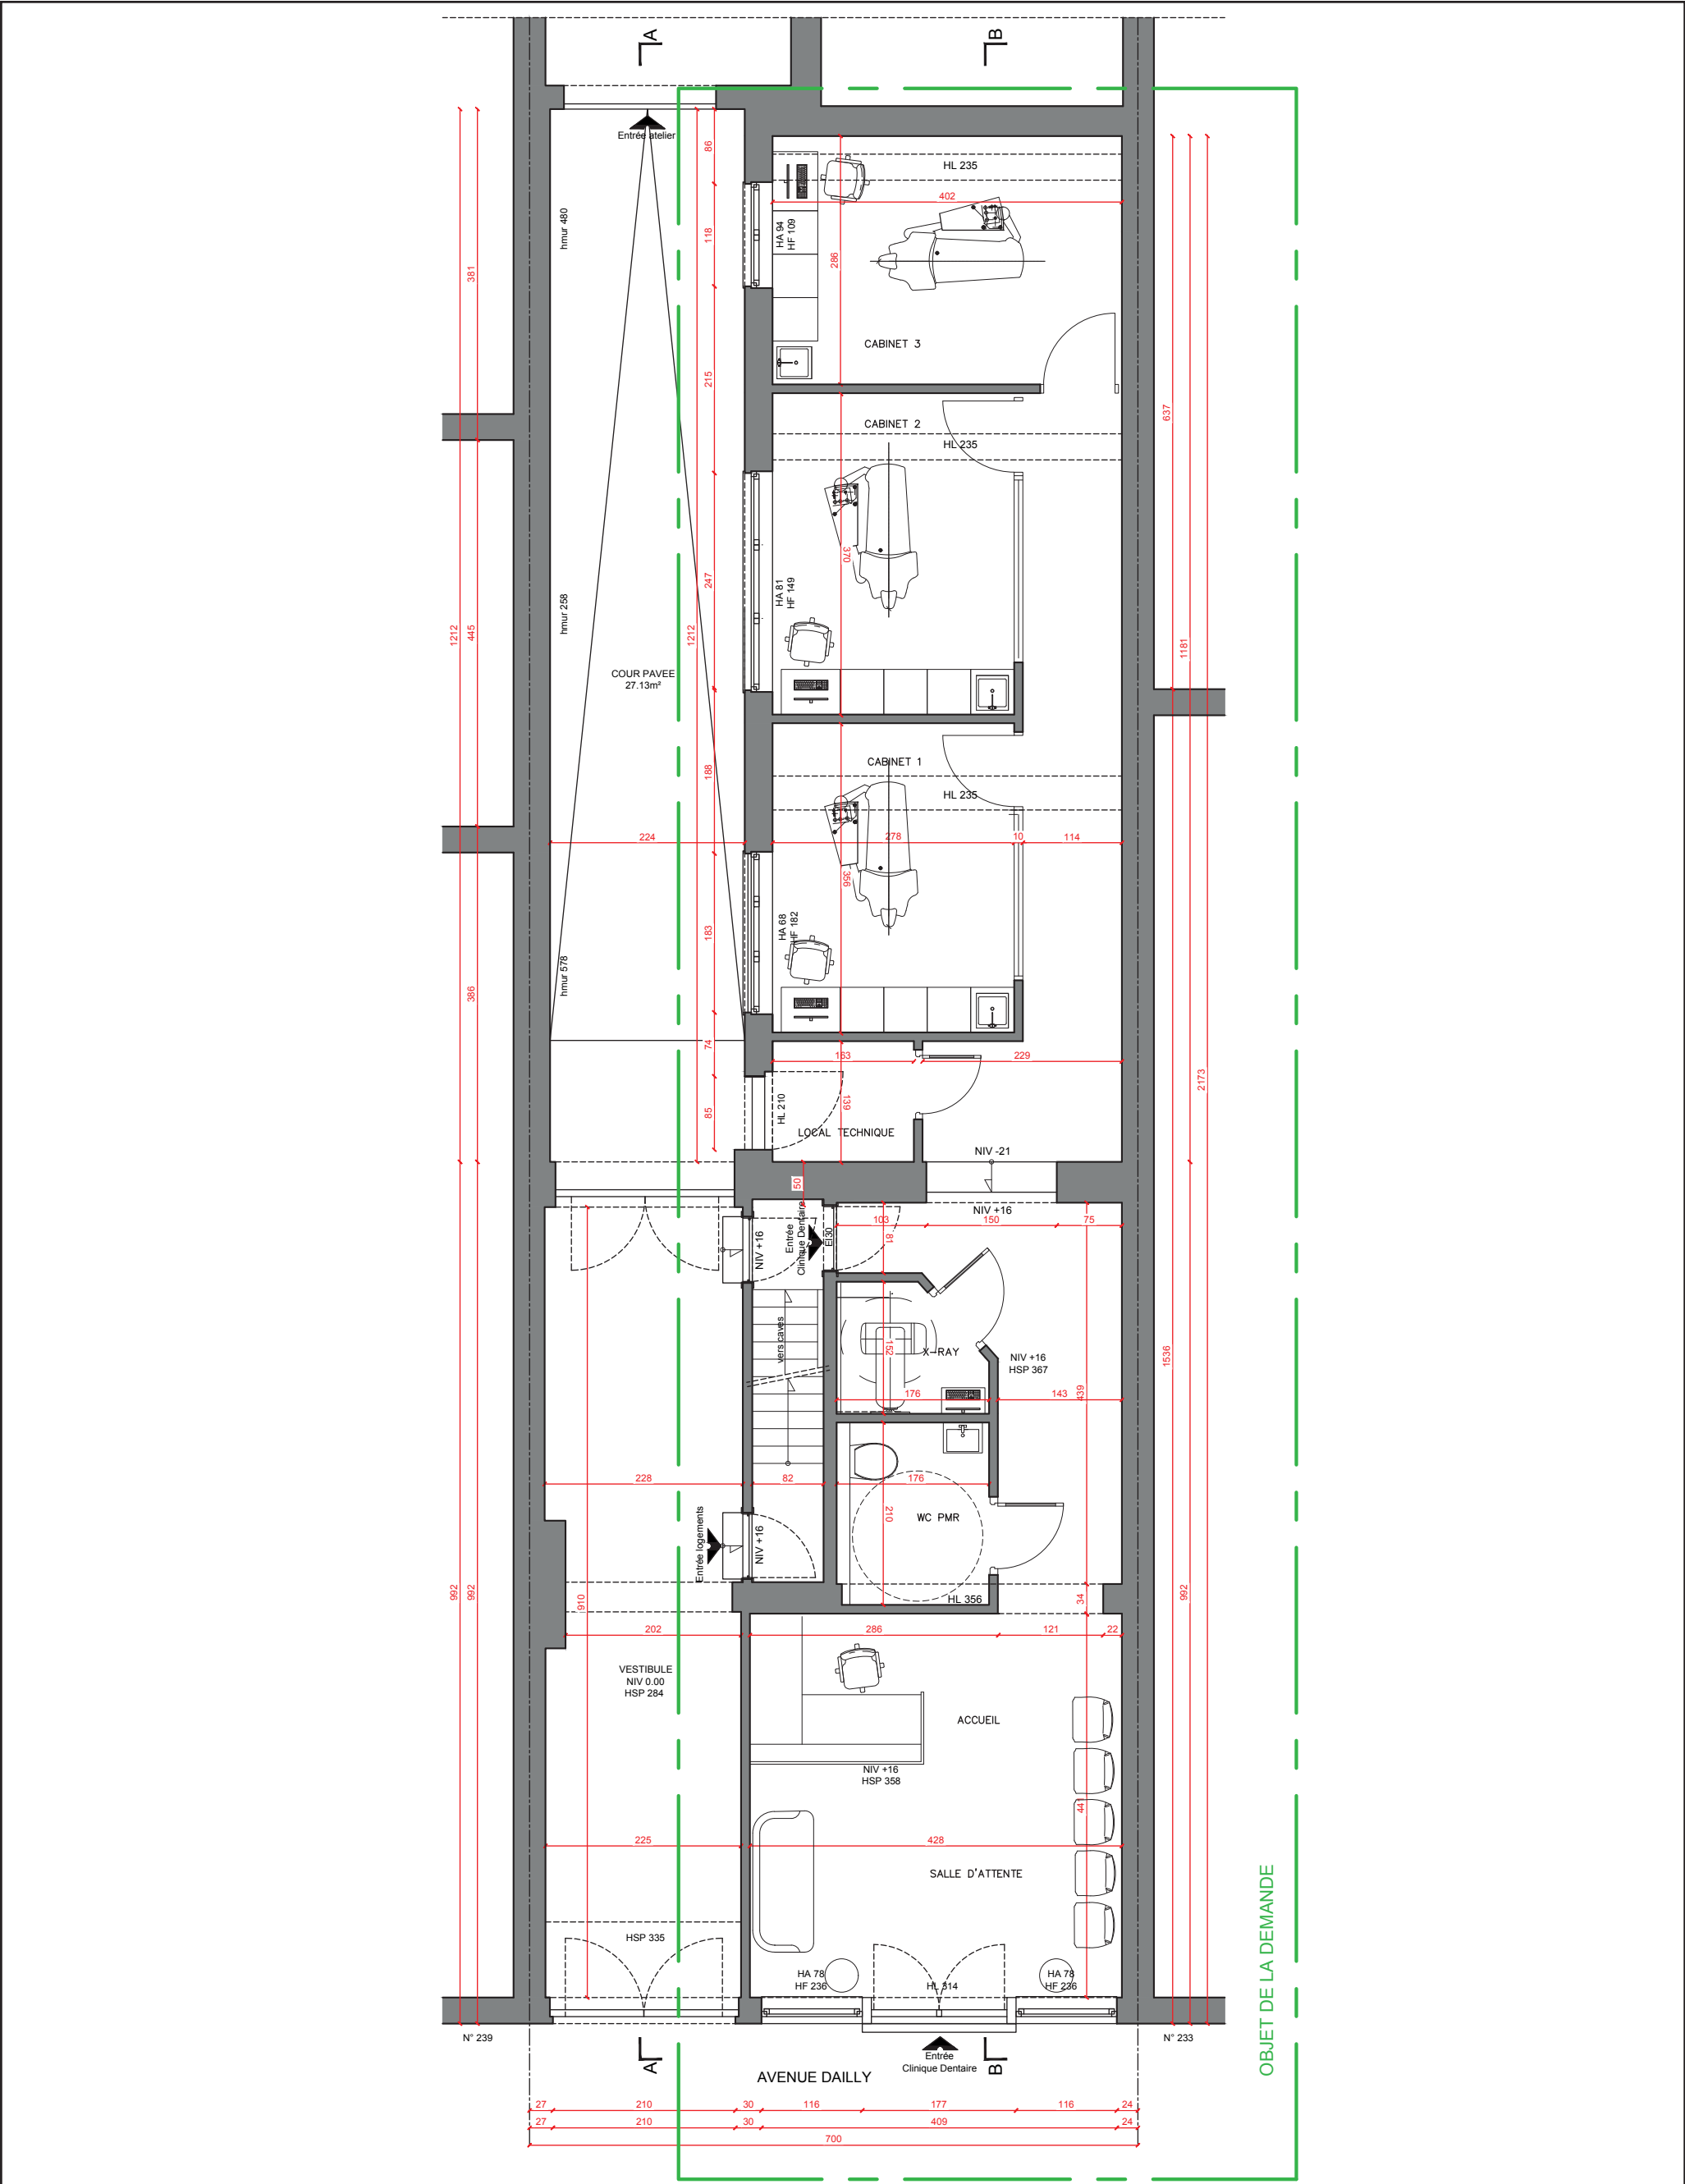

<p>Changement d'affectation d'un Rez-de-chaussée commercial en Clinique dentaire</p> <p>Avenue Dailly, 235 / 237 à Schaerbeek</p> <p><u>Maître de l'ouvrage</u> : Mr Ángel Campoy Navarrete</p>	<p>- PLAN RDC DE LA SITUATION PROJETÉE</p>	<p>15/12/2025</p> <p>3/5</p>
---	--------------------------------------------	------------------------------

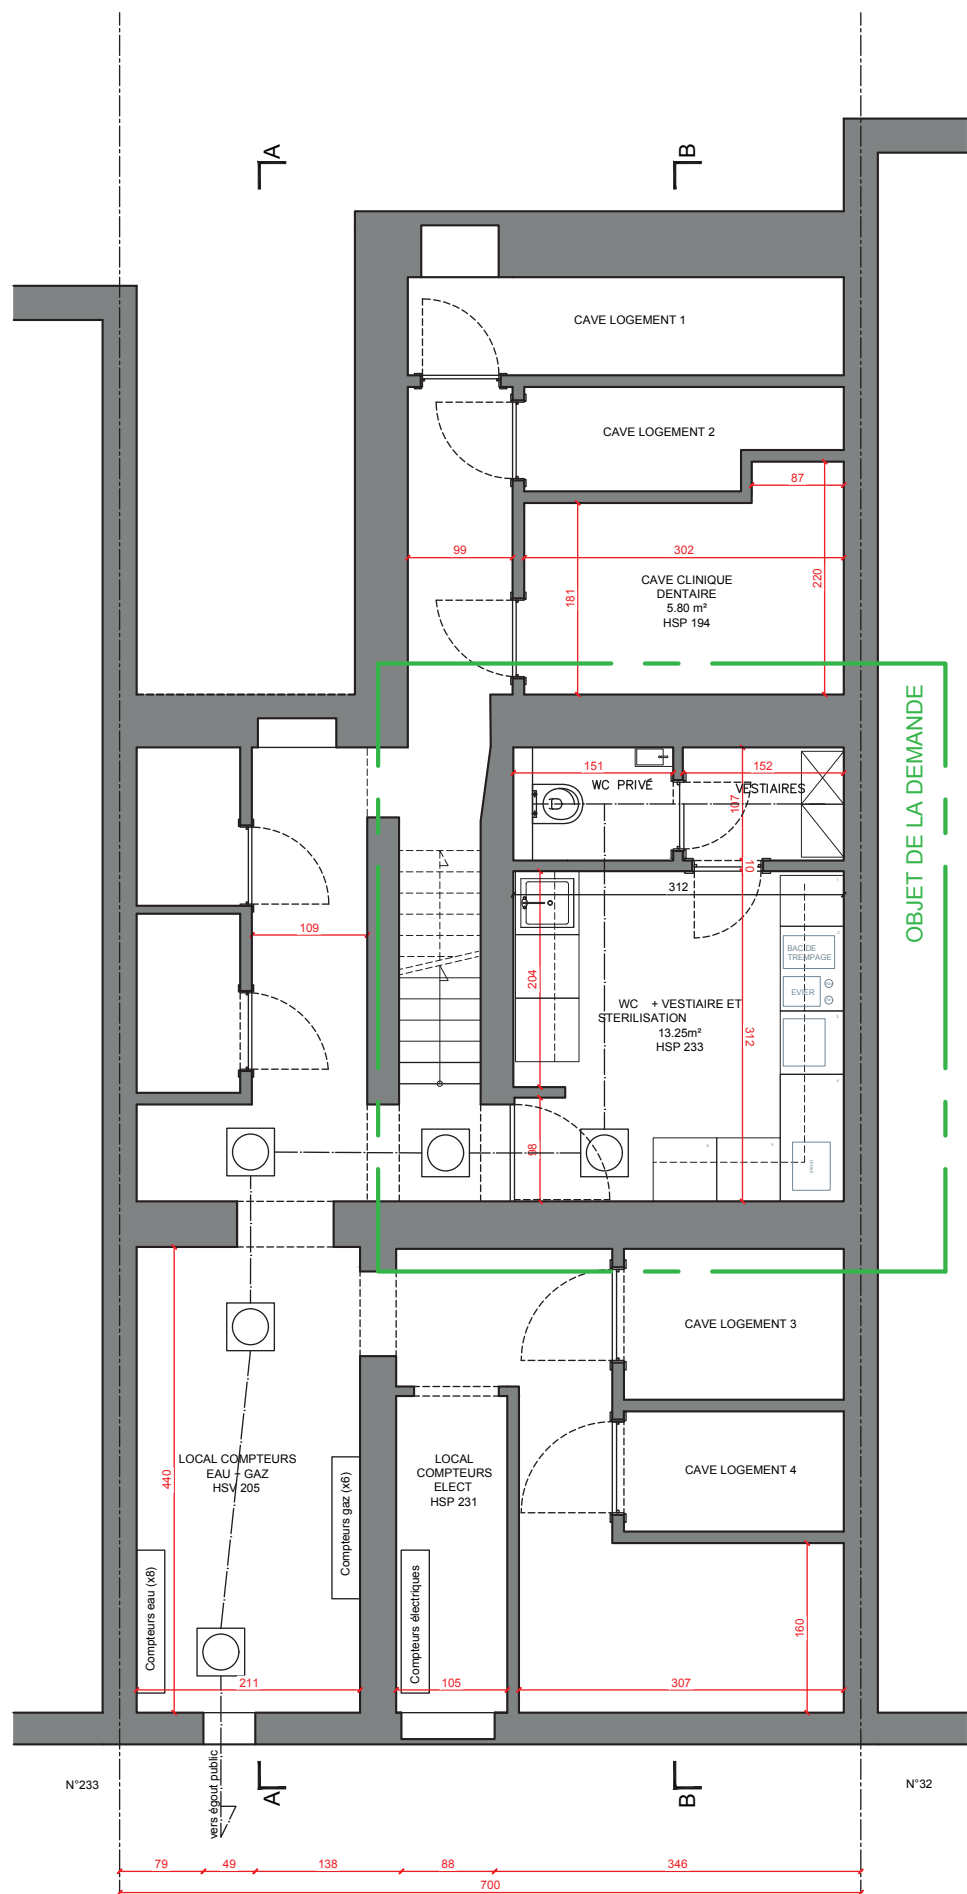

Changement d'affectation d'un Rez-de-chaussée commercial en Clinique dentaire


Avenue Dailly, 235 / 237 à Schaerbeek

Maître de l'ouvrage : Mr Ángel Campoy Navarrete

- PLAN SOUS-SOL DE LA SITUATION PROJÉTÉE

15/12/2025

4/5

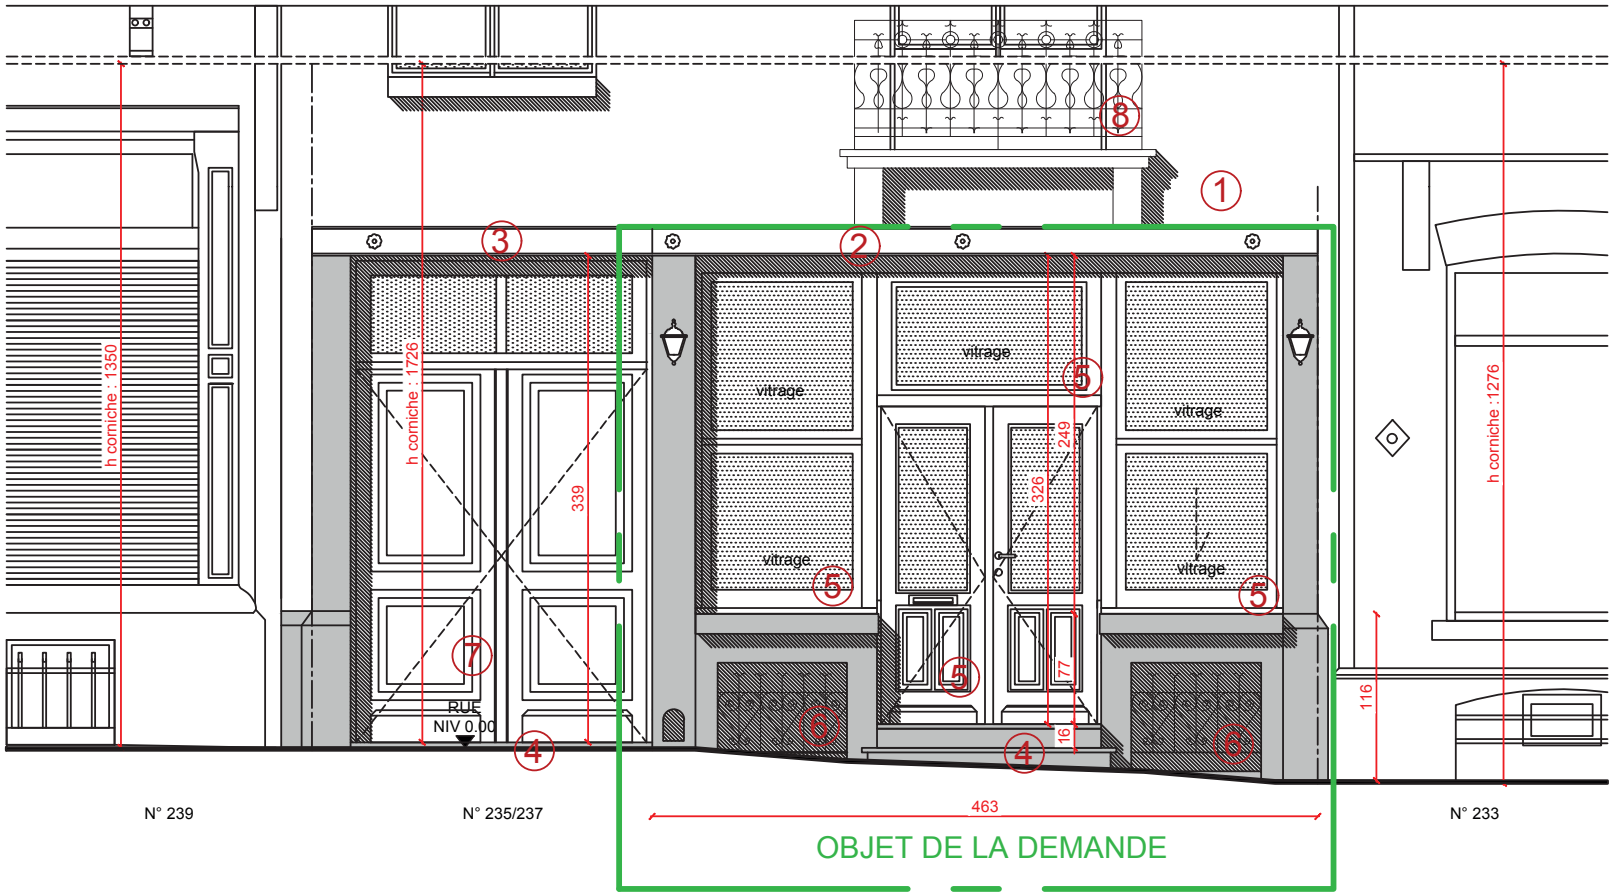

MATERIAUX SITUATION PROJETEE
IDENTIQUE A LA SITUATION EXISTANTE

MATERIAUX FACADE RUE	
①	- Façade en brique de parement rouge (étages)
②	- Linteau métallique peint teinte claire
③	- Linteau métallique peint teinte grise
④	- Seuils en pierre bleue teinte naturelle
⑤	- Menuiseries extérieures du rez de chaussée en bois teinte claire
⑥	- Ferronneries des soupiraux métalliques teinte claire
⑦	- Porte cochère en bois teinte claire
⑧	- Garde-corps métallique teinte foncée

Changement d’affectation d’un Rez-de-chaussée commercial en Clinique dentaire

Avenue Dailly, 235 / 237 à Schaerbeek

Maître de l’ouvrage : Mr Ángel Campoy Navarrete

- SECTION ÉLÉVATION RUE
DE LA SITUATION PROJETÉE
IDENTIQUE À CELLE DE DROIT
(PU 16/06/2020)

15/12/2025

5/5