



### PLANS DE LA SITUATION PROJETEE (ECH. 1/50)

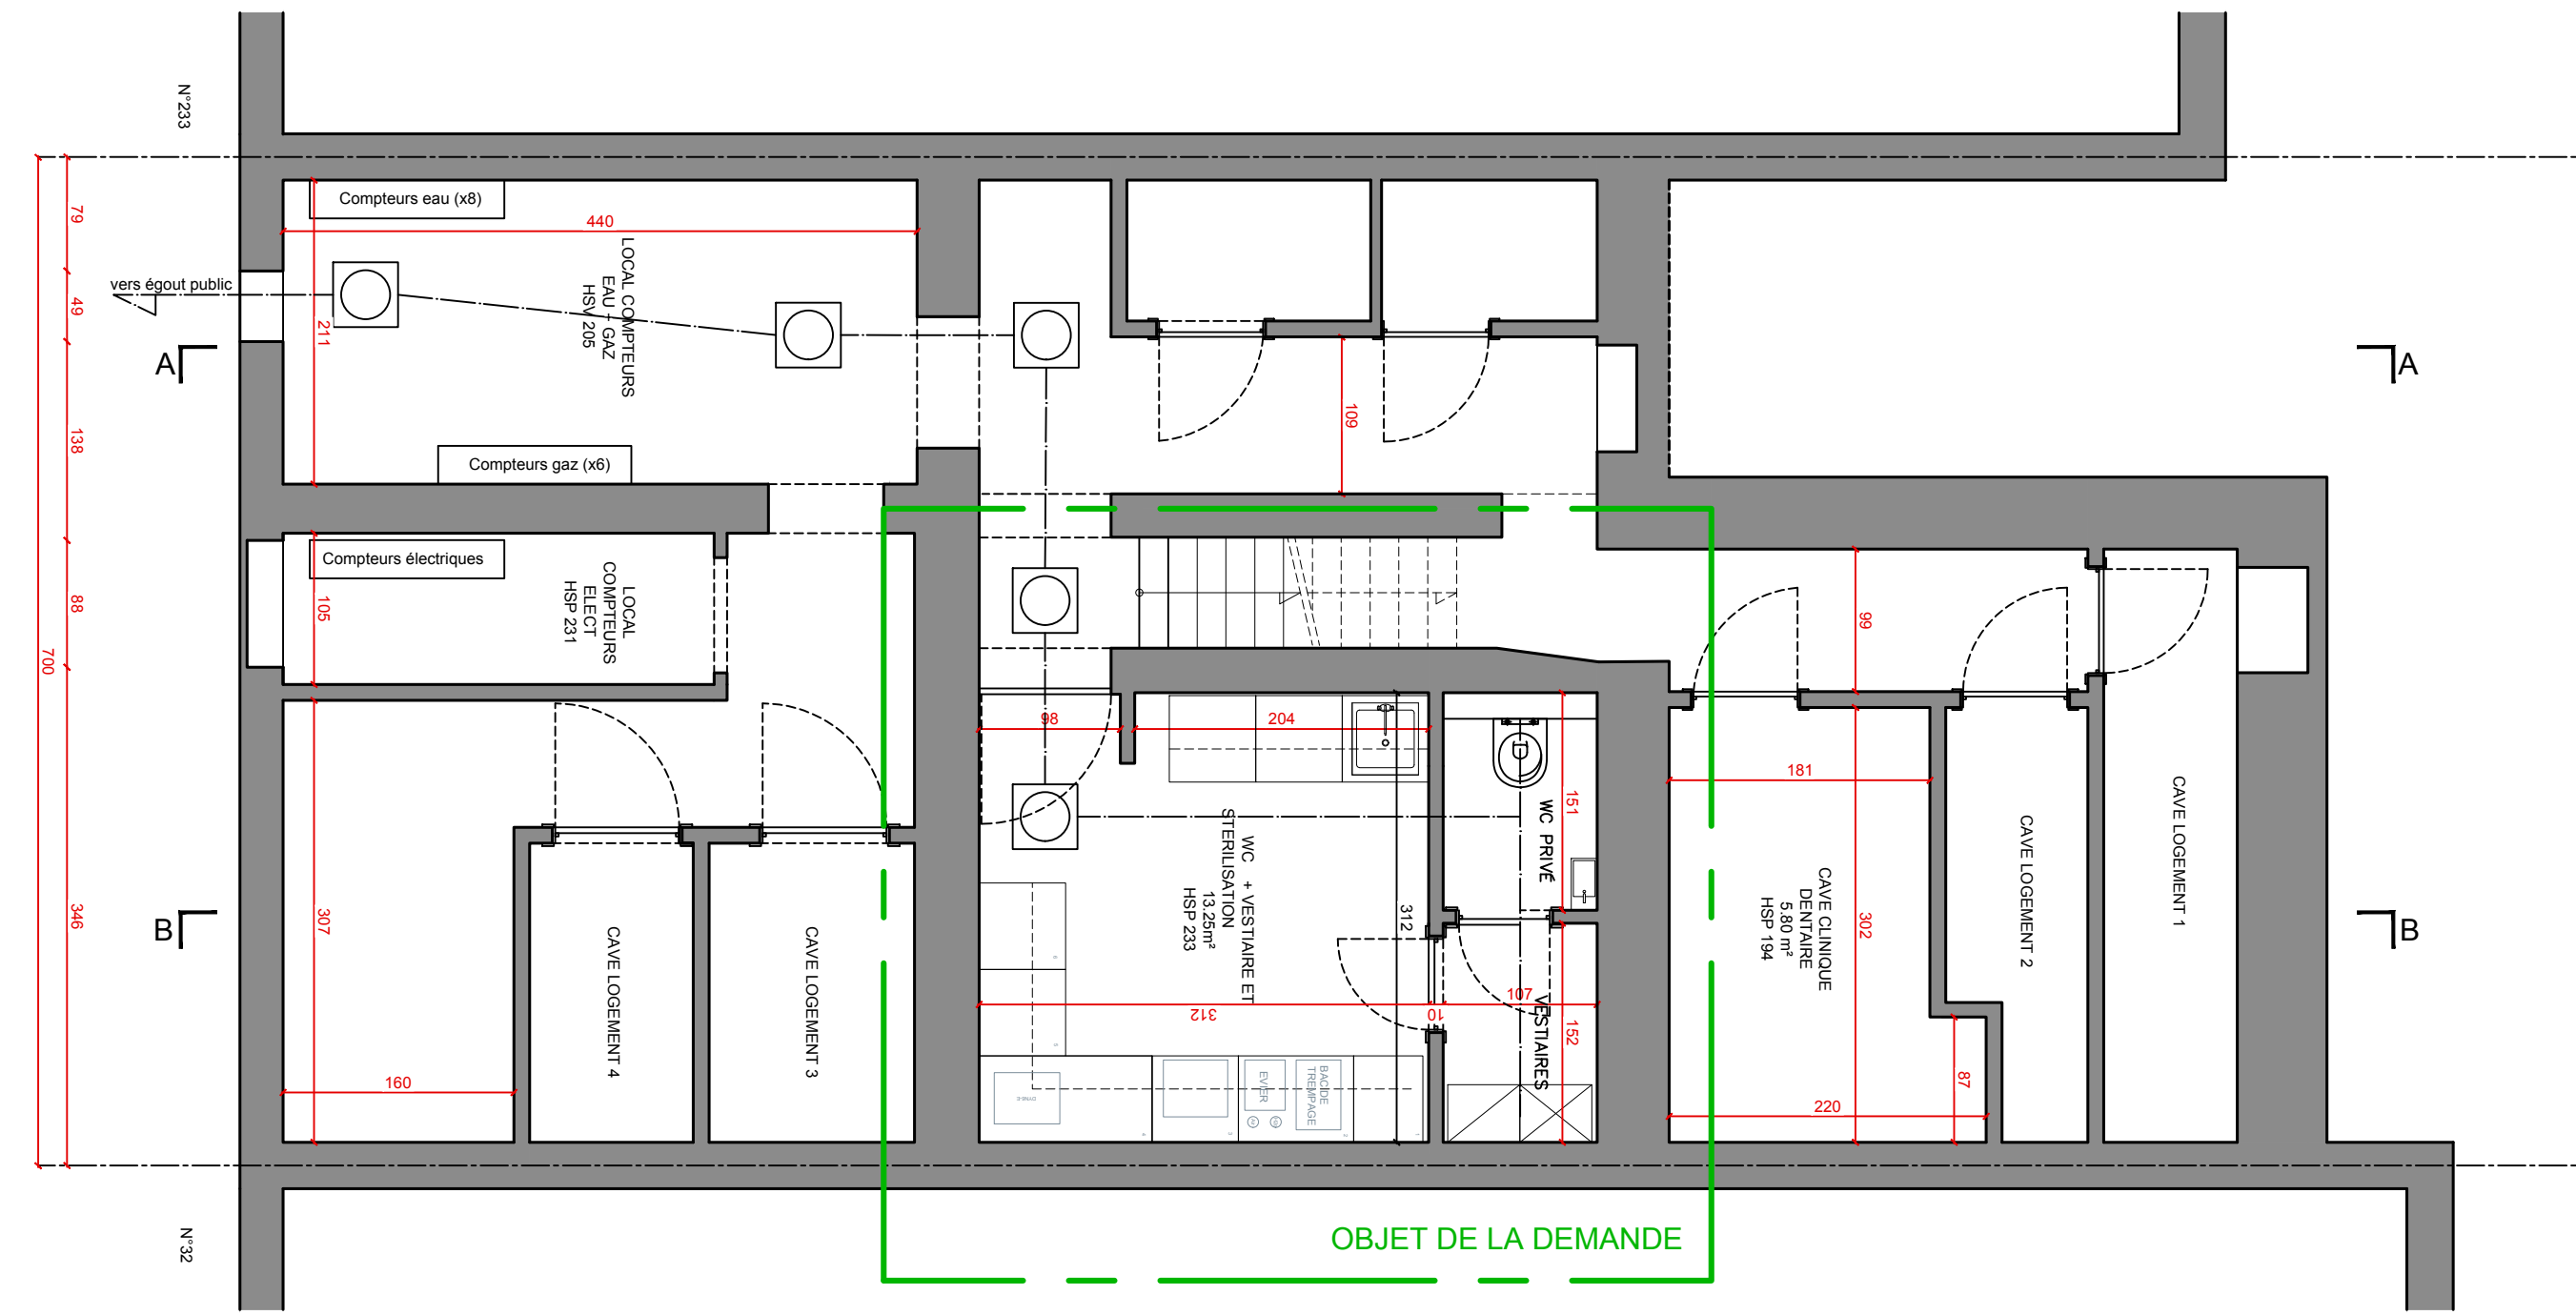


## Plan Sous-sol

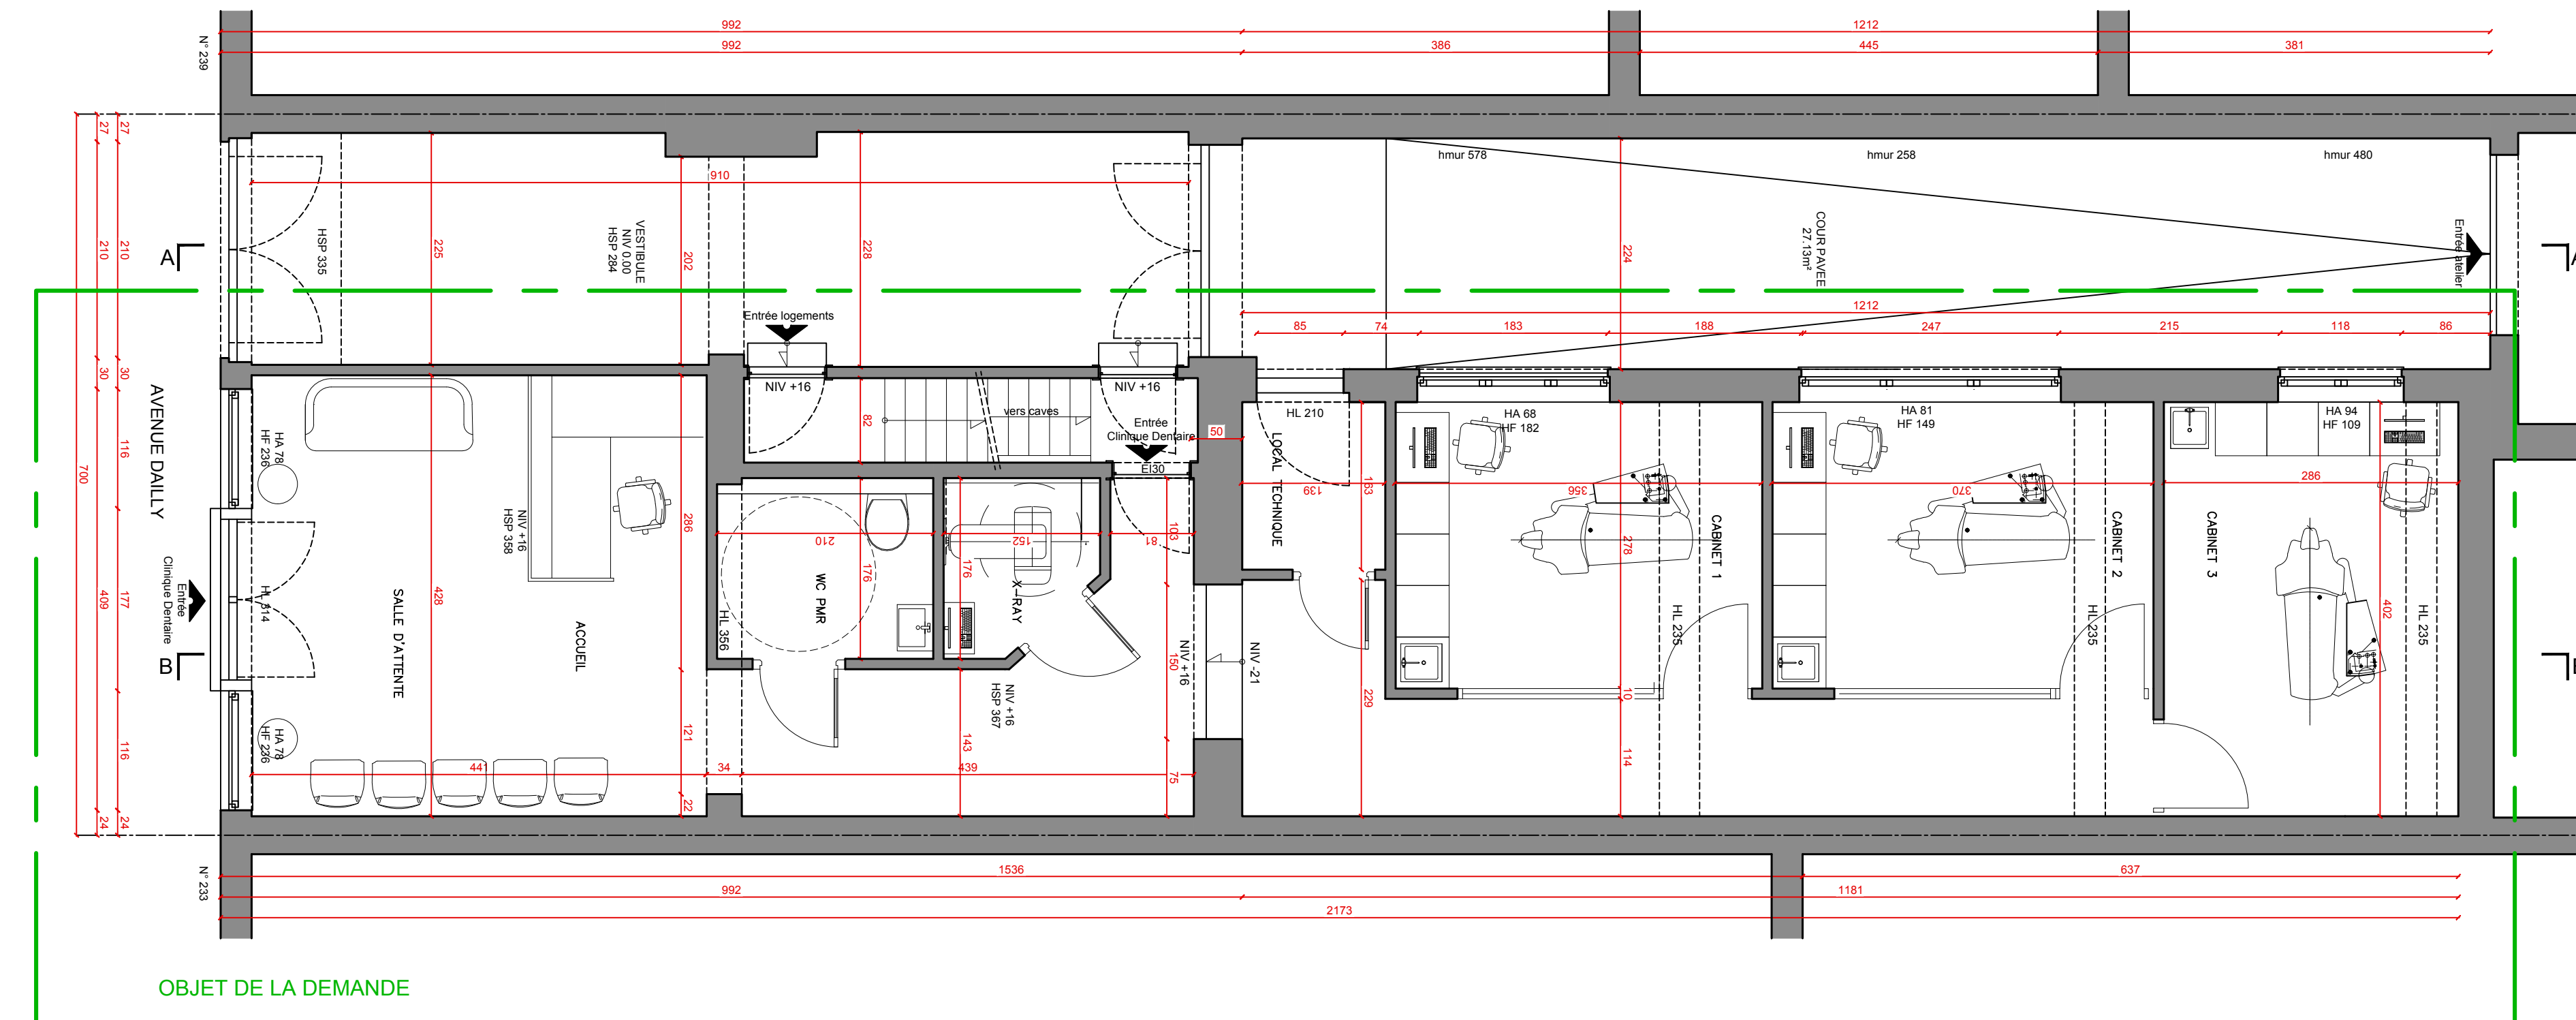


### Plan Rez-de-chaussée


## PLANS DE LA SITUATION DE DROIT (ECH. 1/50)

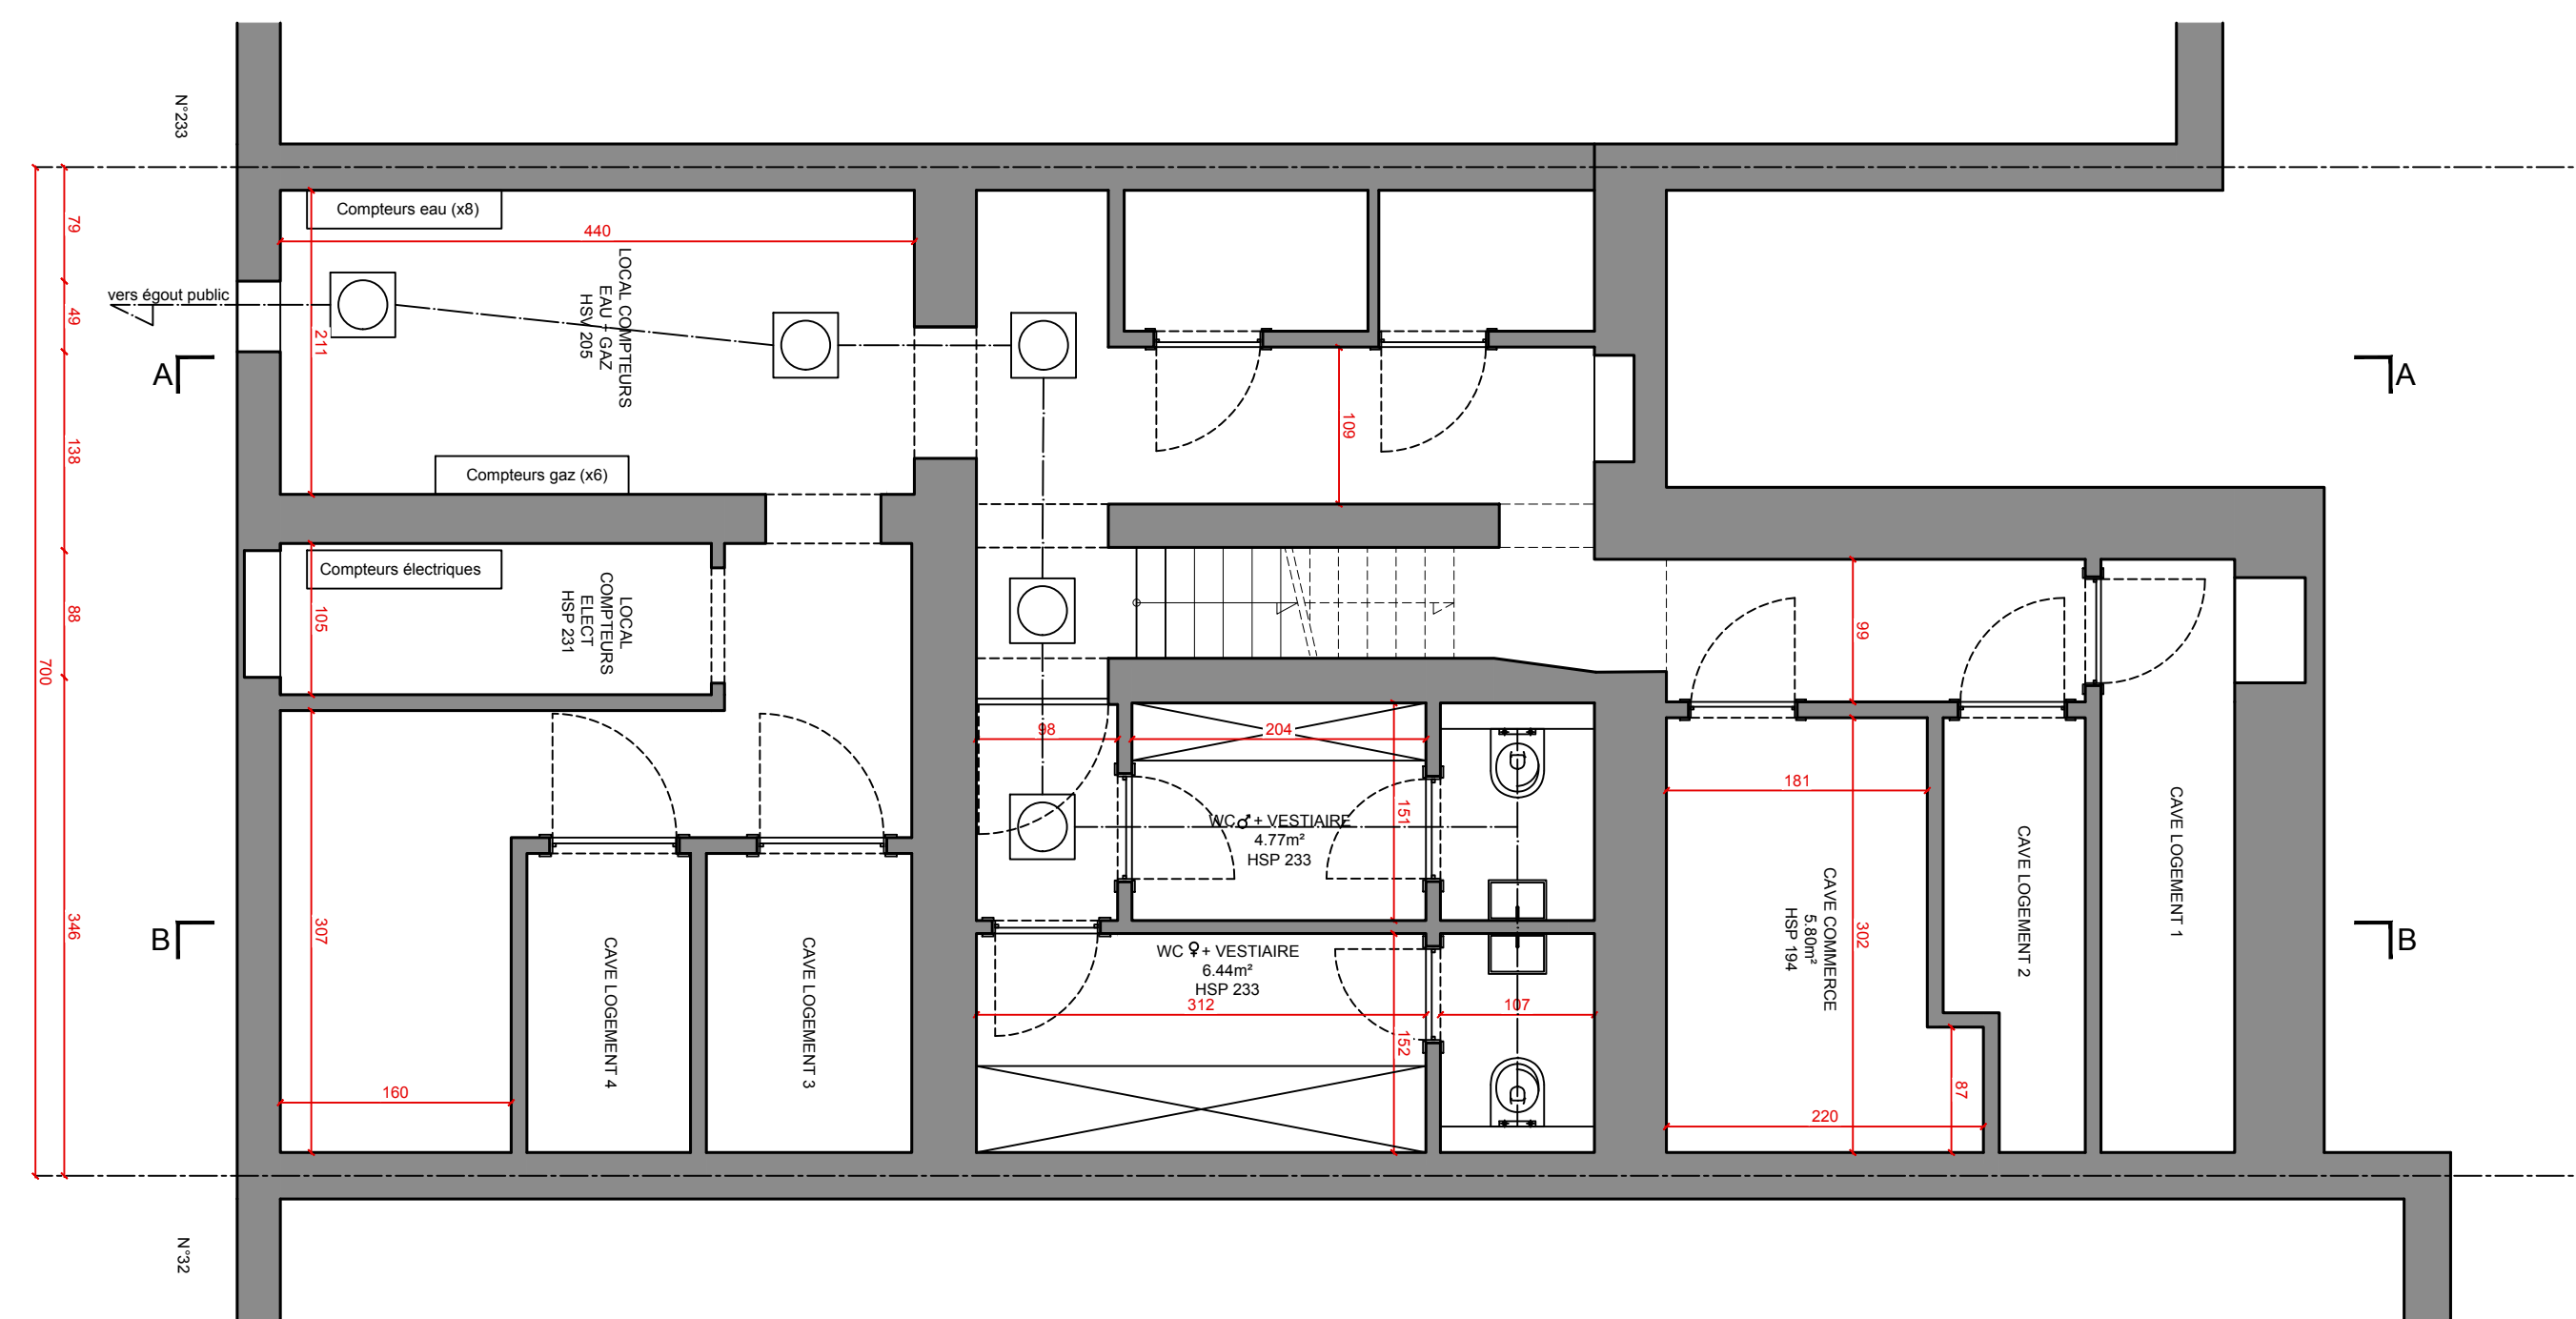


## Plan Sous-sol

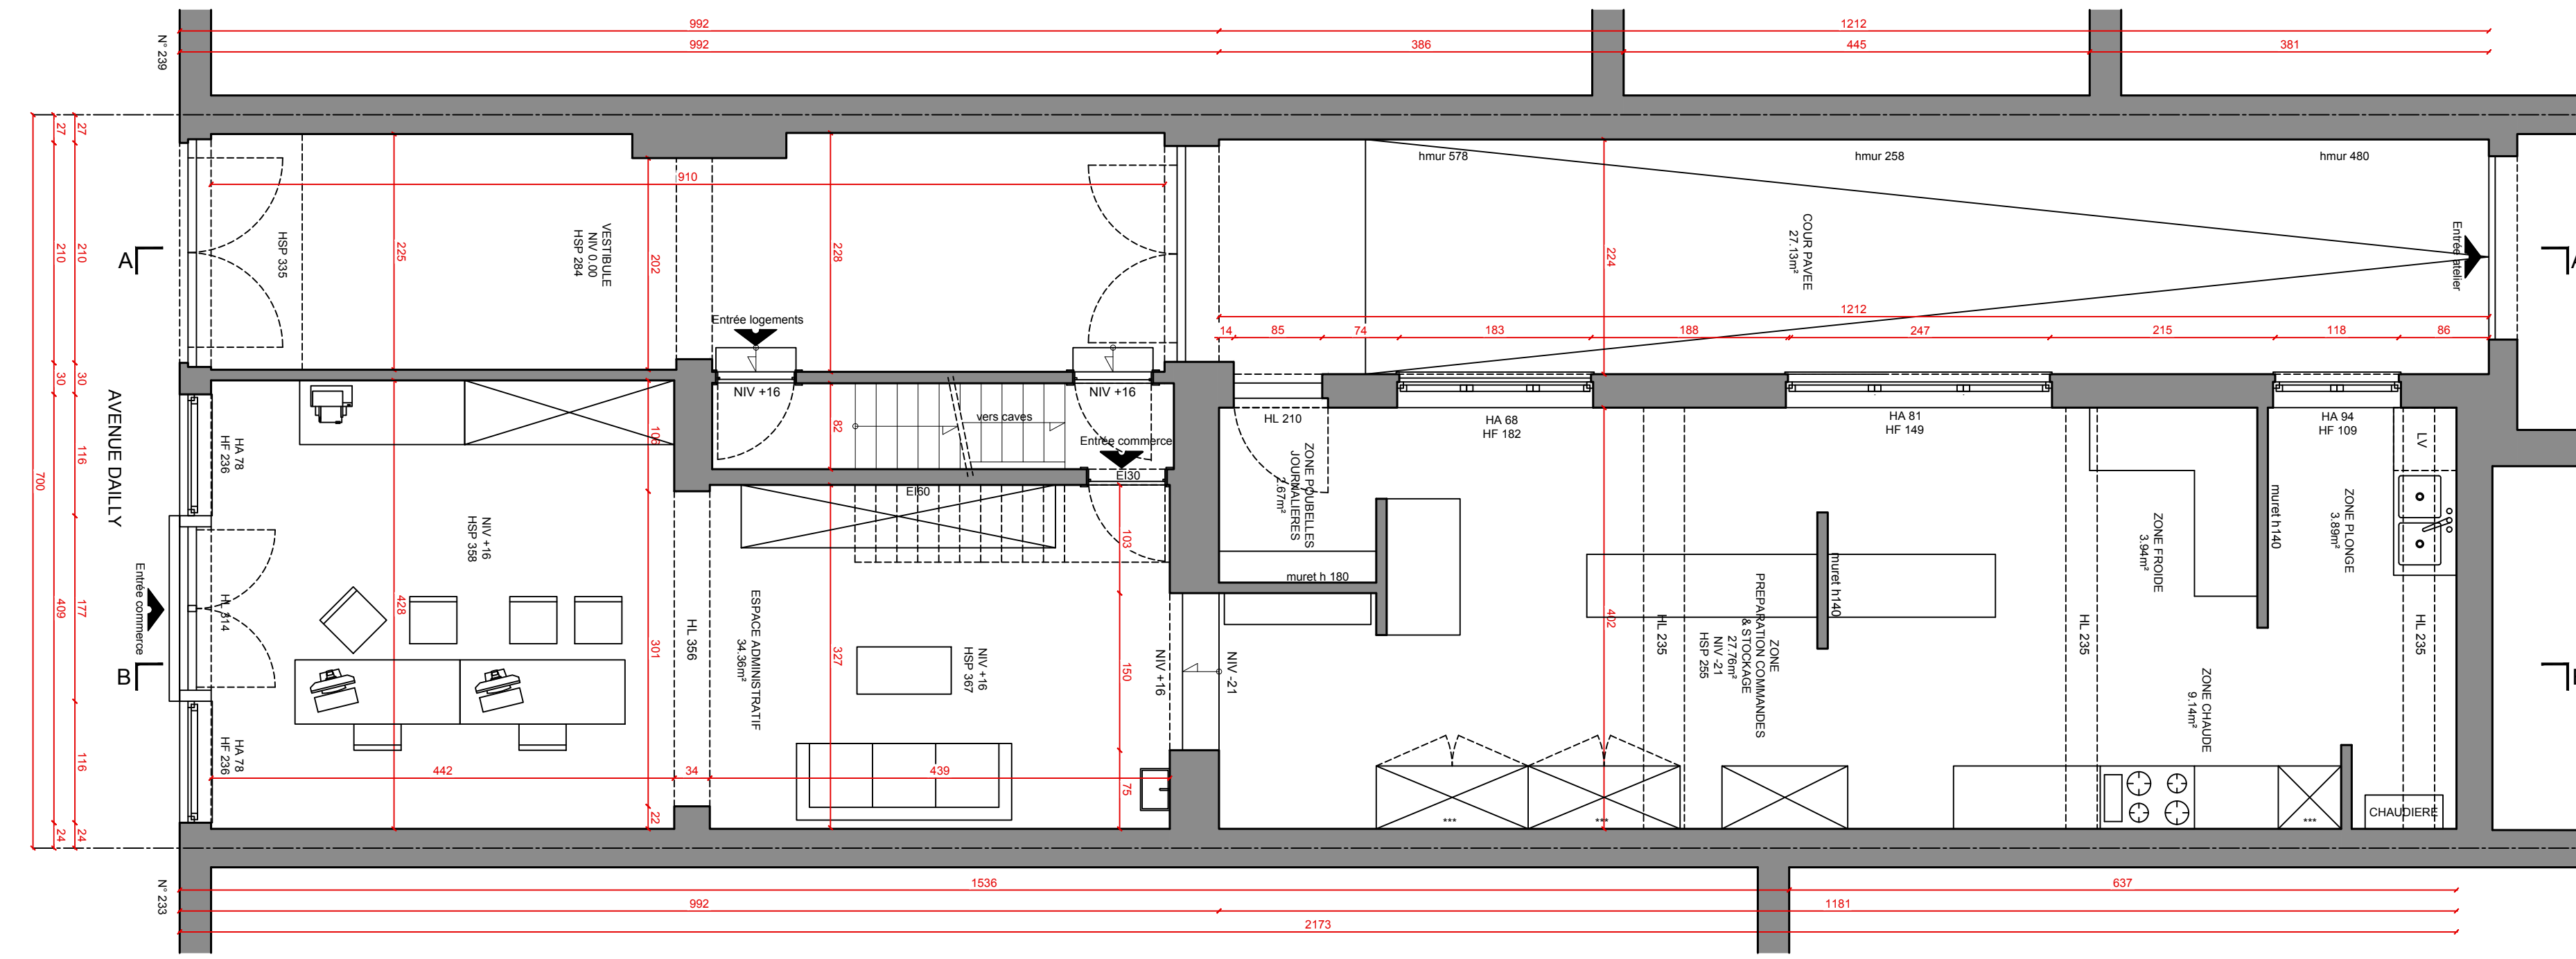


### Plan Rez-de-chaussée

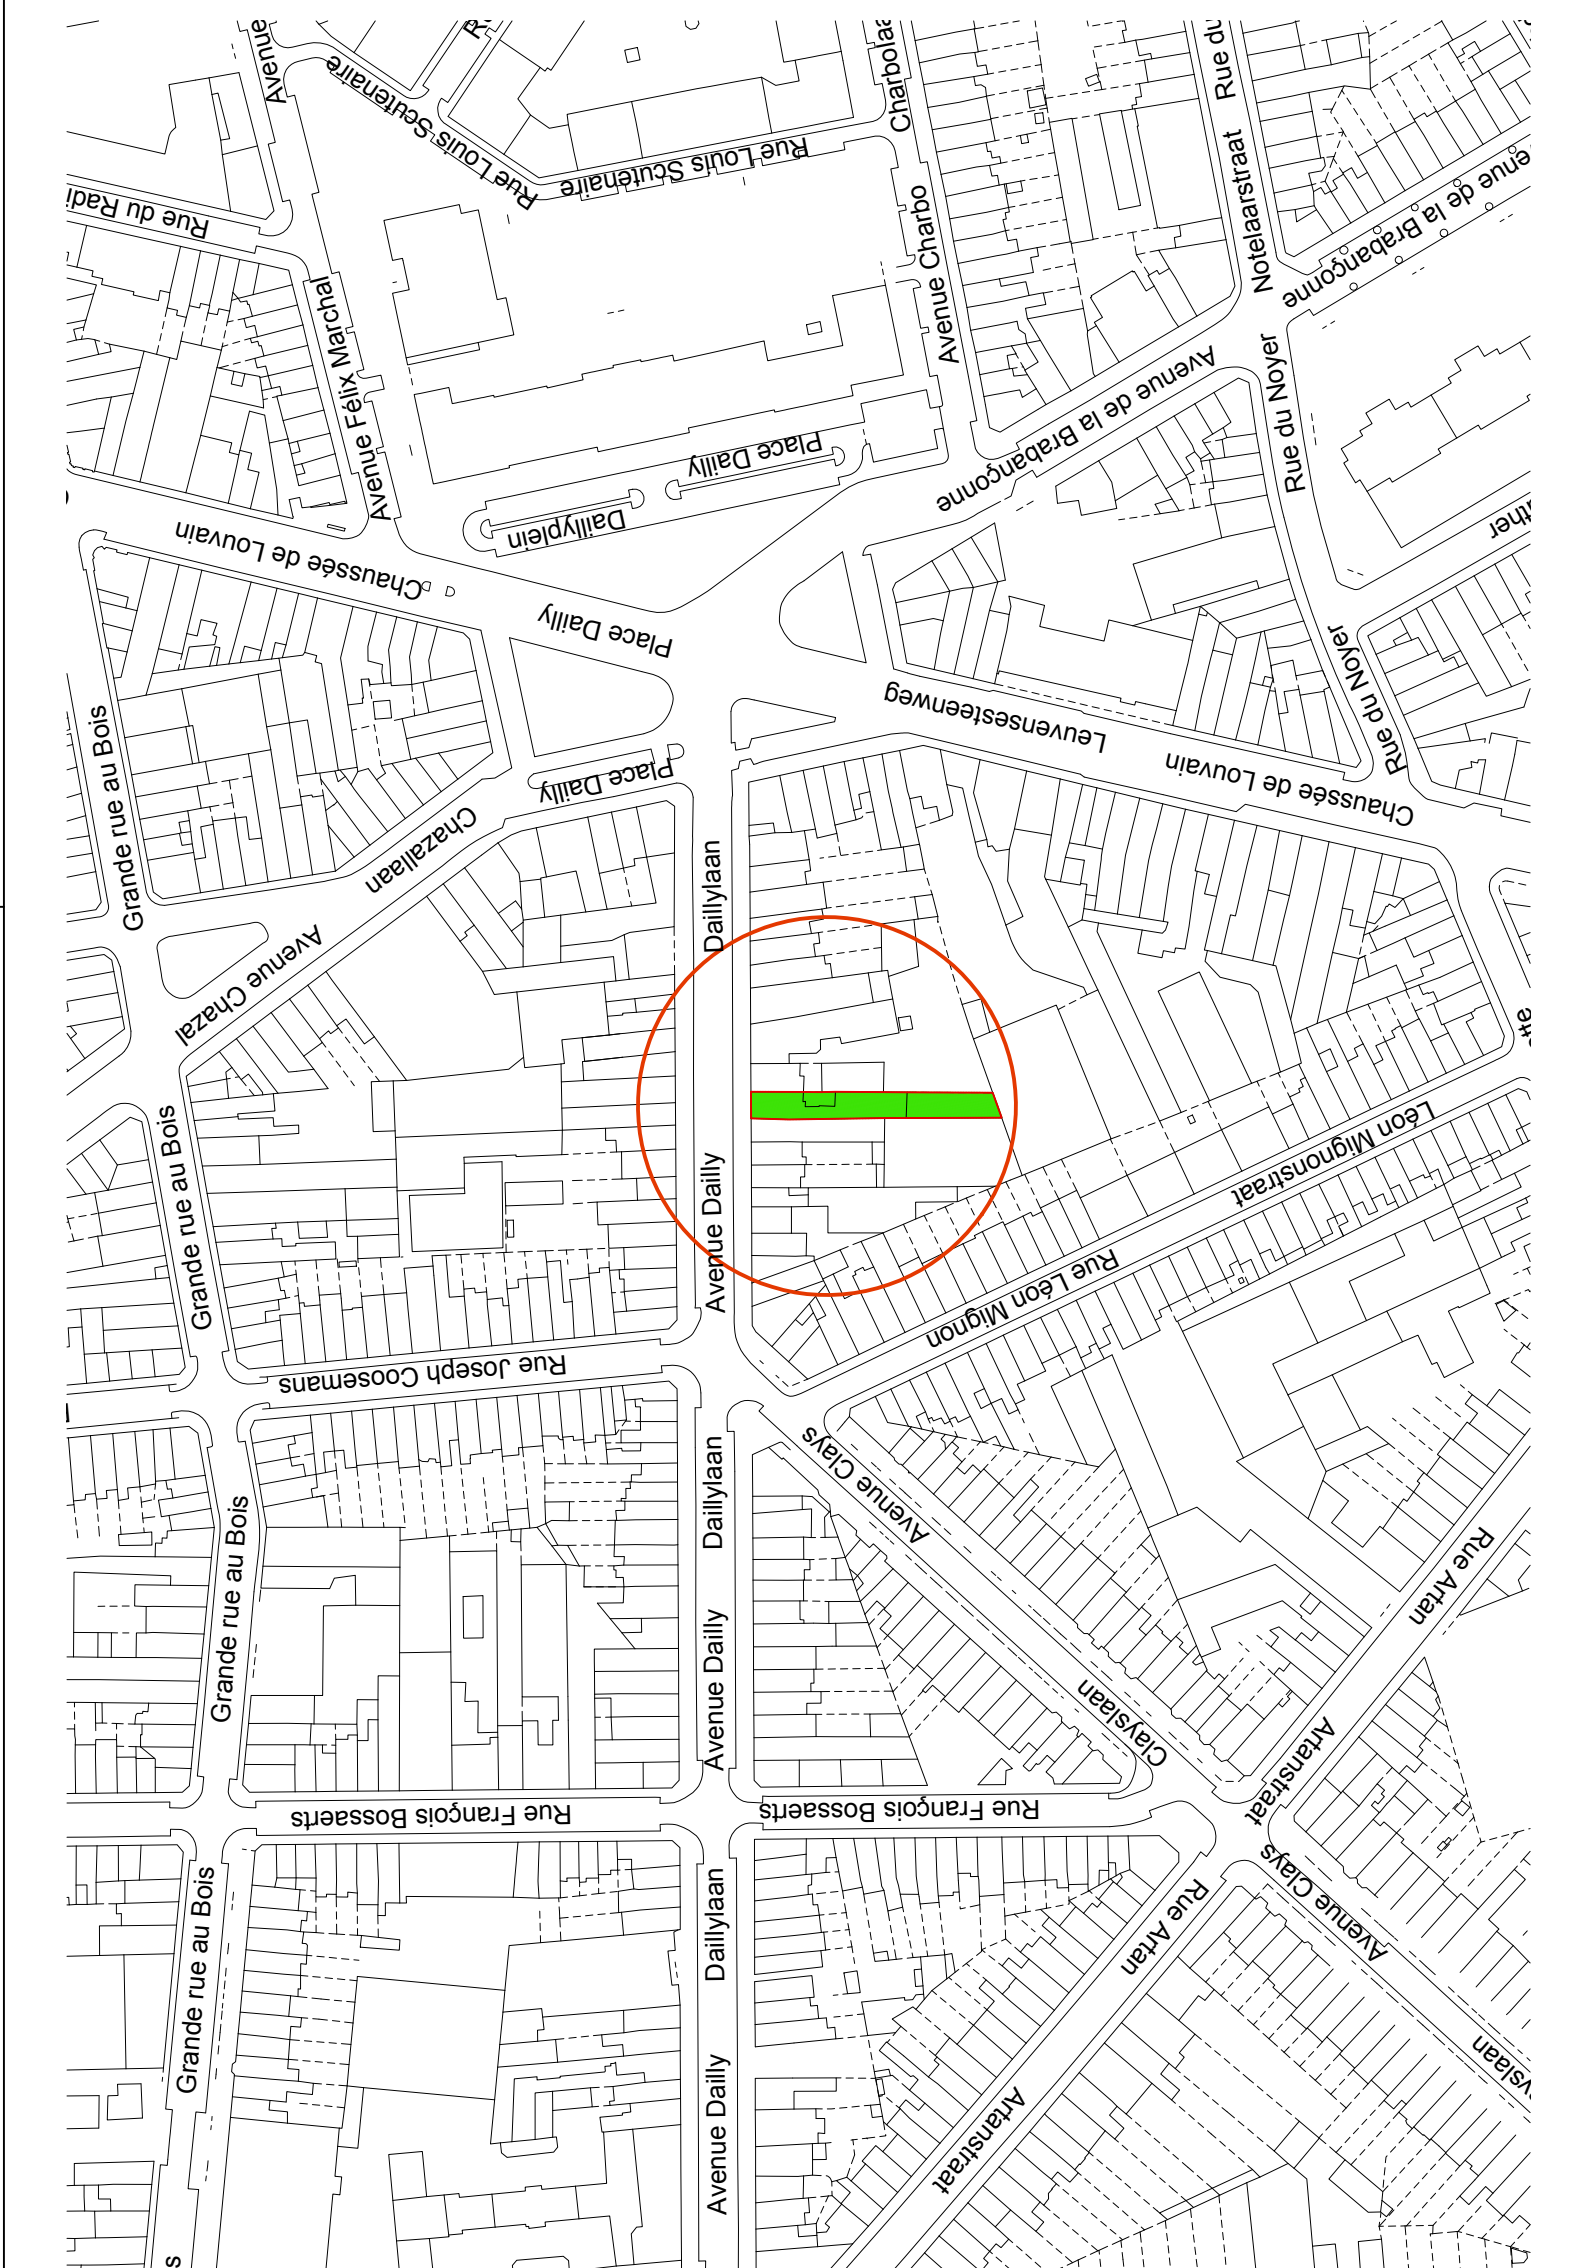

## PLANS DE LA SITUATION DE DROIT INCHANGÉS (ECH. 1/50)

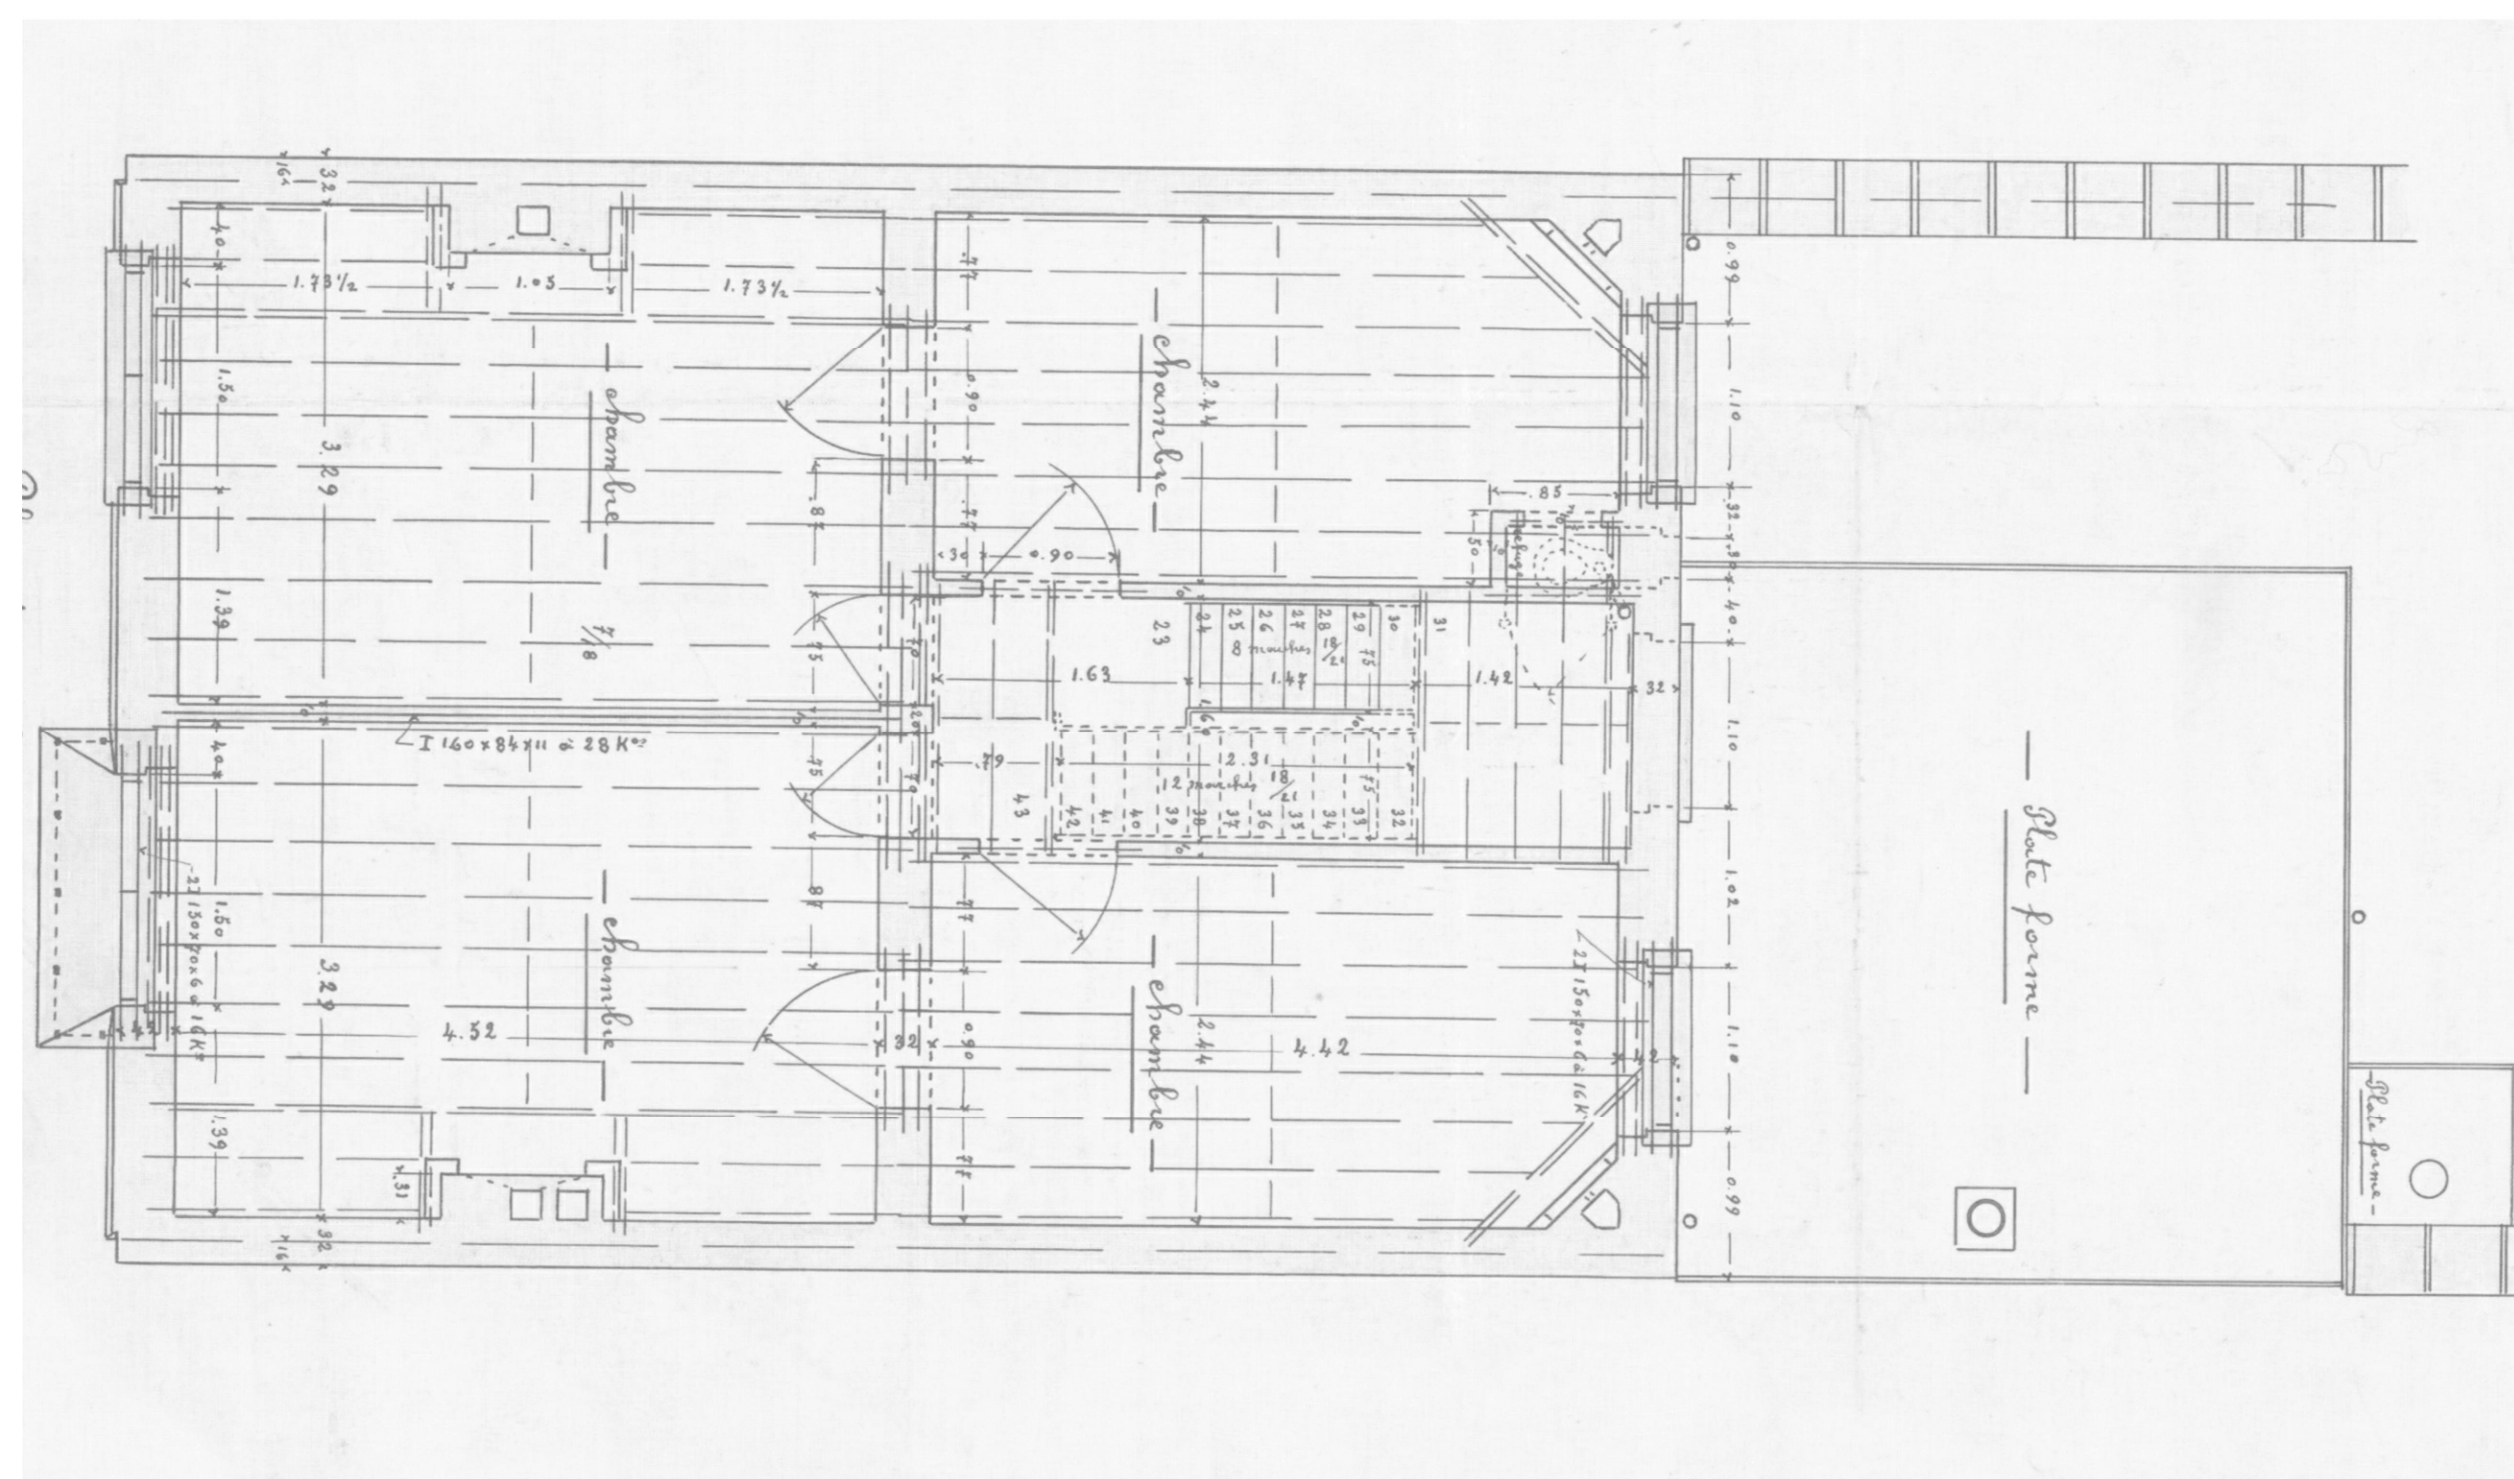


### Plan 1er Etage

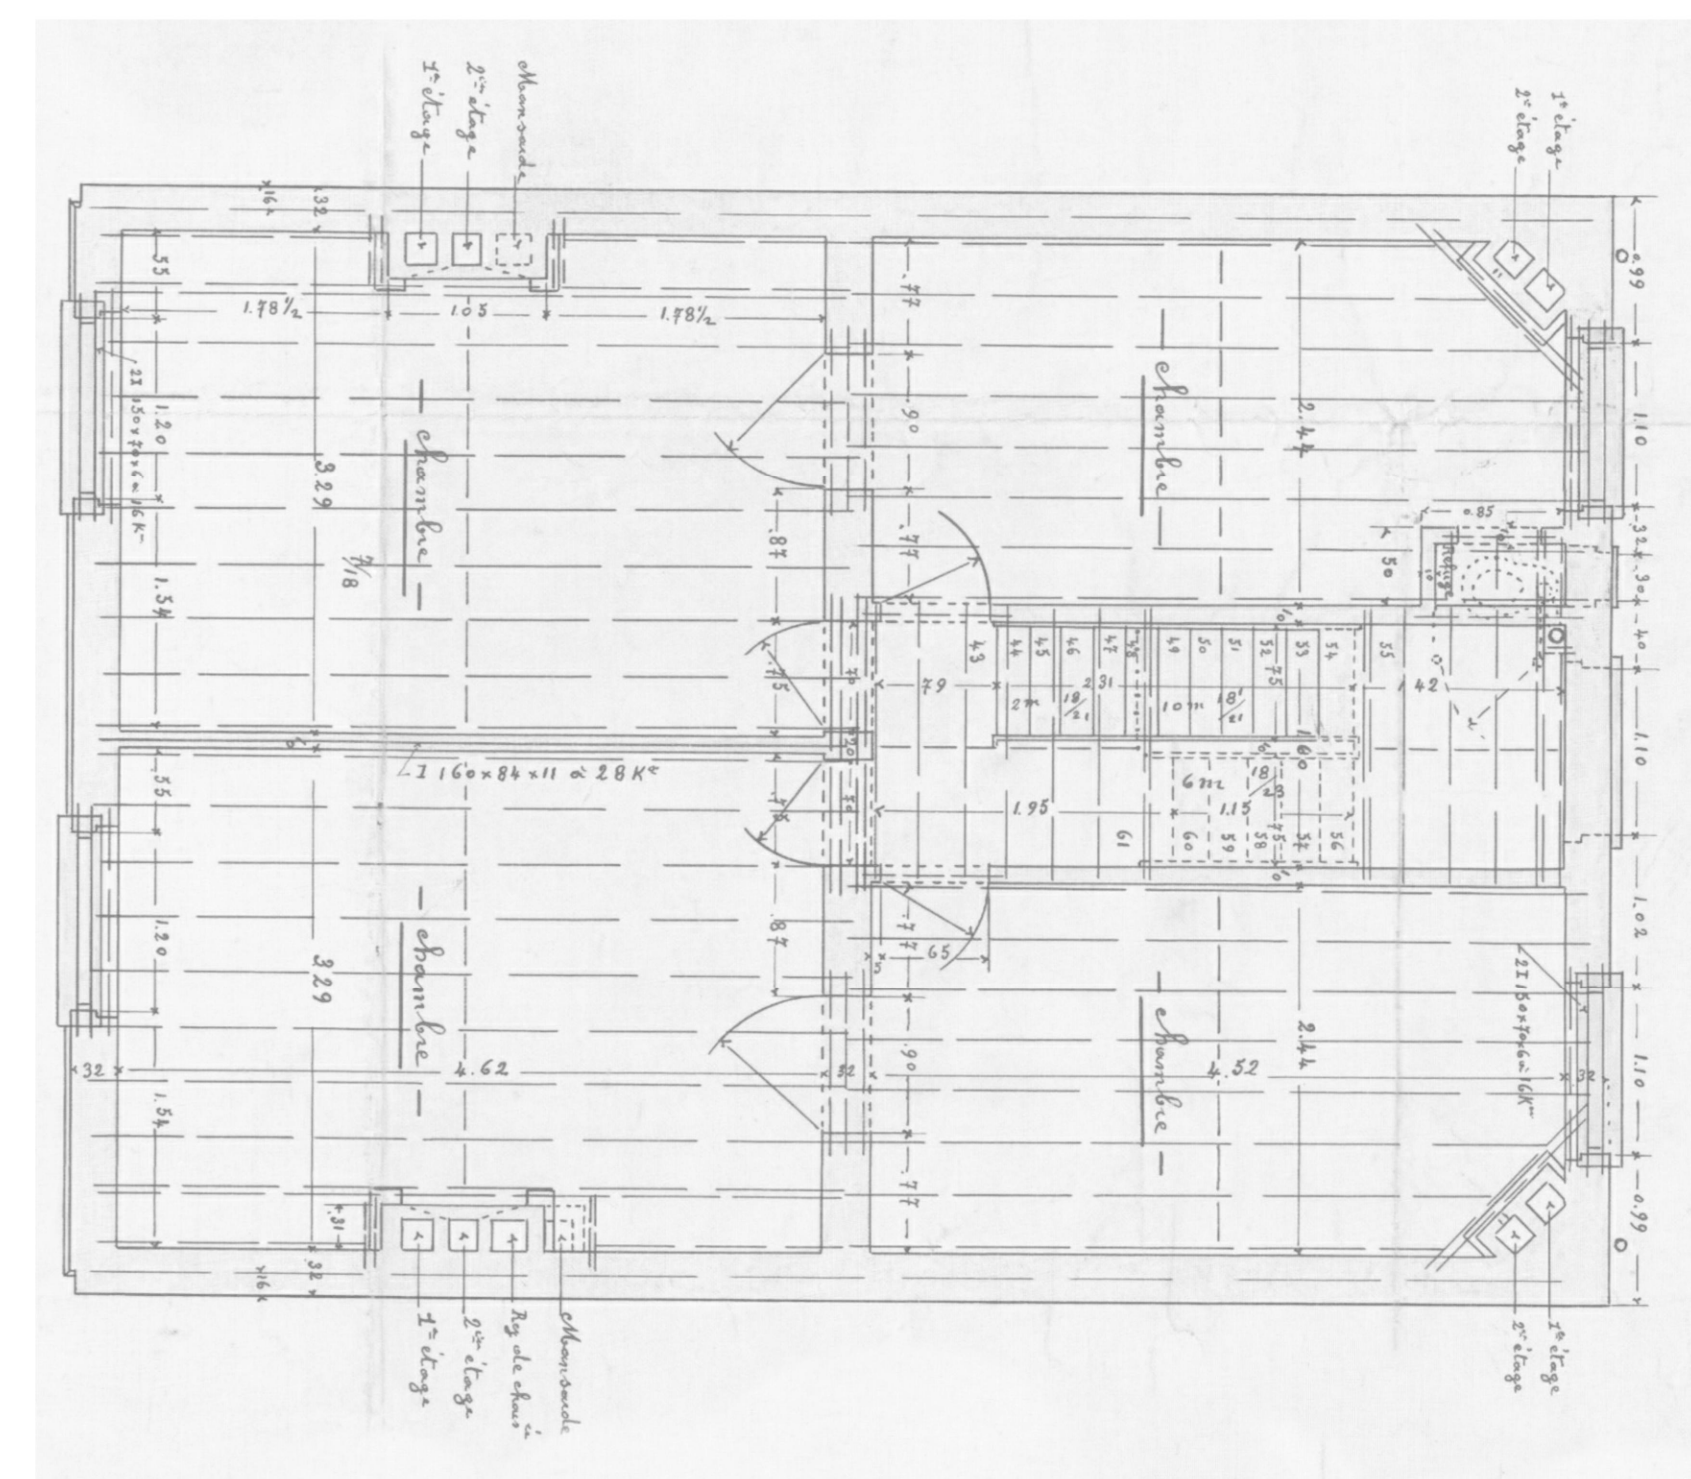

### Plan étage type (2e, 3e et 4e étage)

### PLAN D'IMPLANTATION (ECH. 1/500)

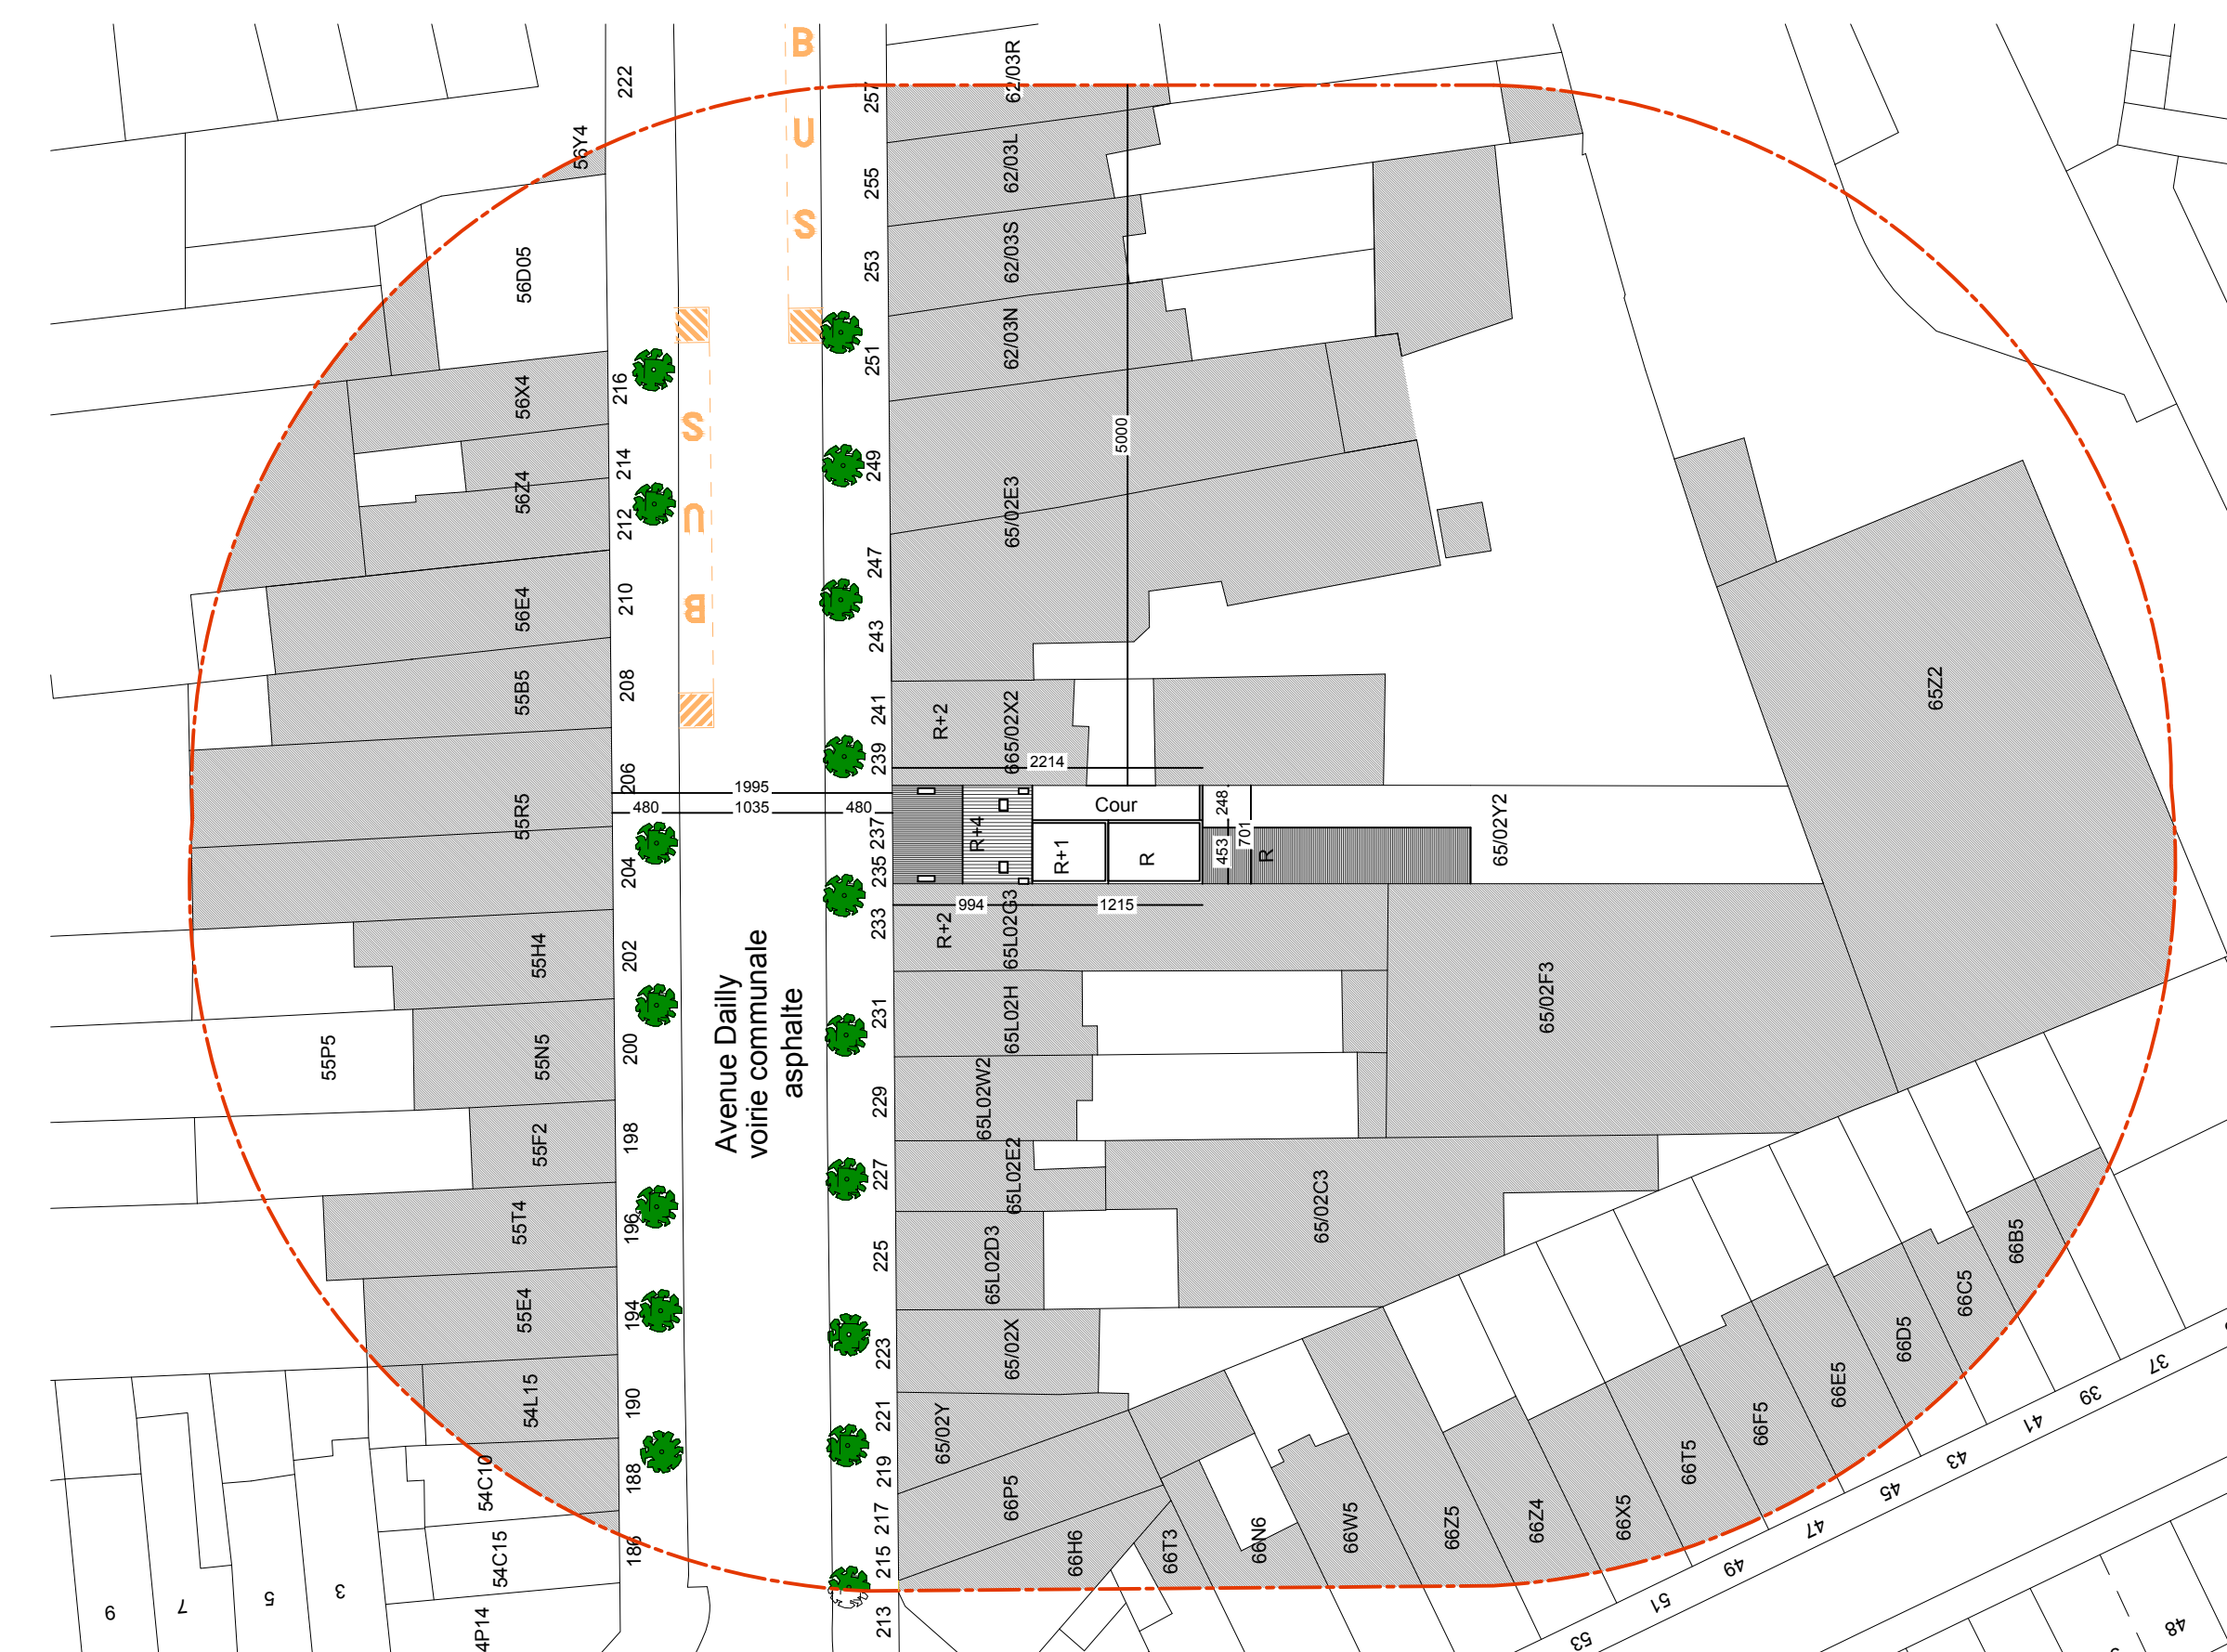

## DEMANDE DE PERMIS D'URBANISME

RÉGION DE BRUXELLES - CAPITALE  
SCHAERBEEK

PLANS JOINTS À LA DEMANDE DE PERMIS D'URBANISME

OBJET DE LA DEMANDE :

### Changement d'affectation d'un Rez-de-chaussée commercial en Clinique dentaire

Avenue Dailly, 235 / 237 à Schaerbeek

MAITRE DE L'OUVRAGE :

Mr Ángel Campoy Navarrete

PLAN DE SITUATION (ECH. 1/2000)

PLAN D'IMPLANTATION (ECH. 1/500)

SITUATION DE DROIT (ECH. 1/50)  
Plans du Sous-sol et Rez-de-chaussée

SITUATION PROJETÉE (ECH. 1/50)

Plans du Sous-sol et Rez-de-chaussée

PLAN ÉTAGE TYPE DE LA SITUATION DE DROIT INCHANGÉS (ECH. 1/50)

SITUATION

N 

DATE \_\_\_\_\_

15/10/2025