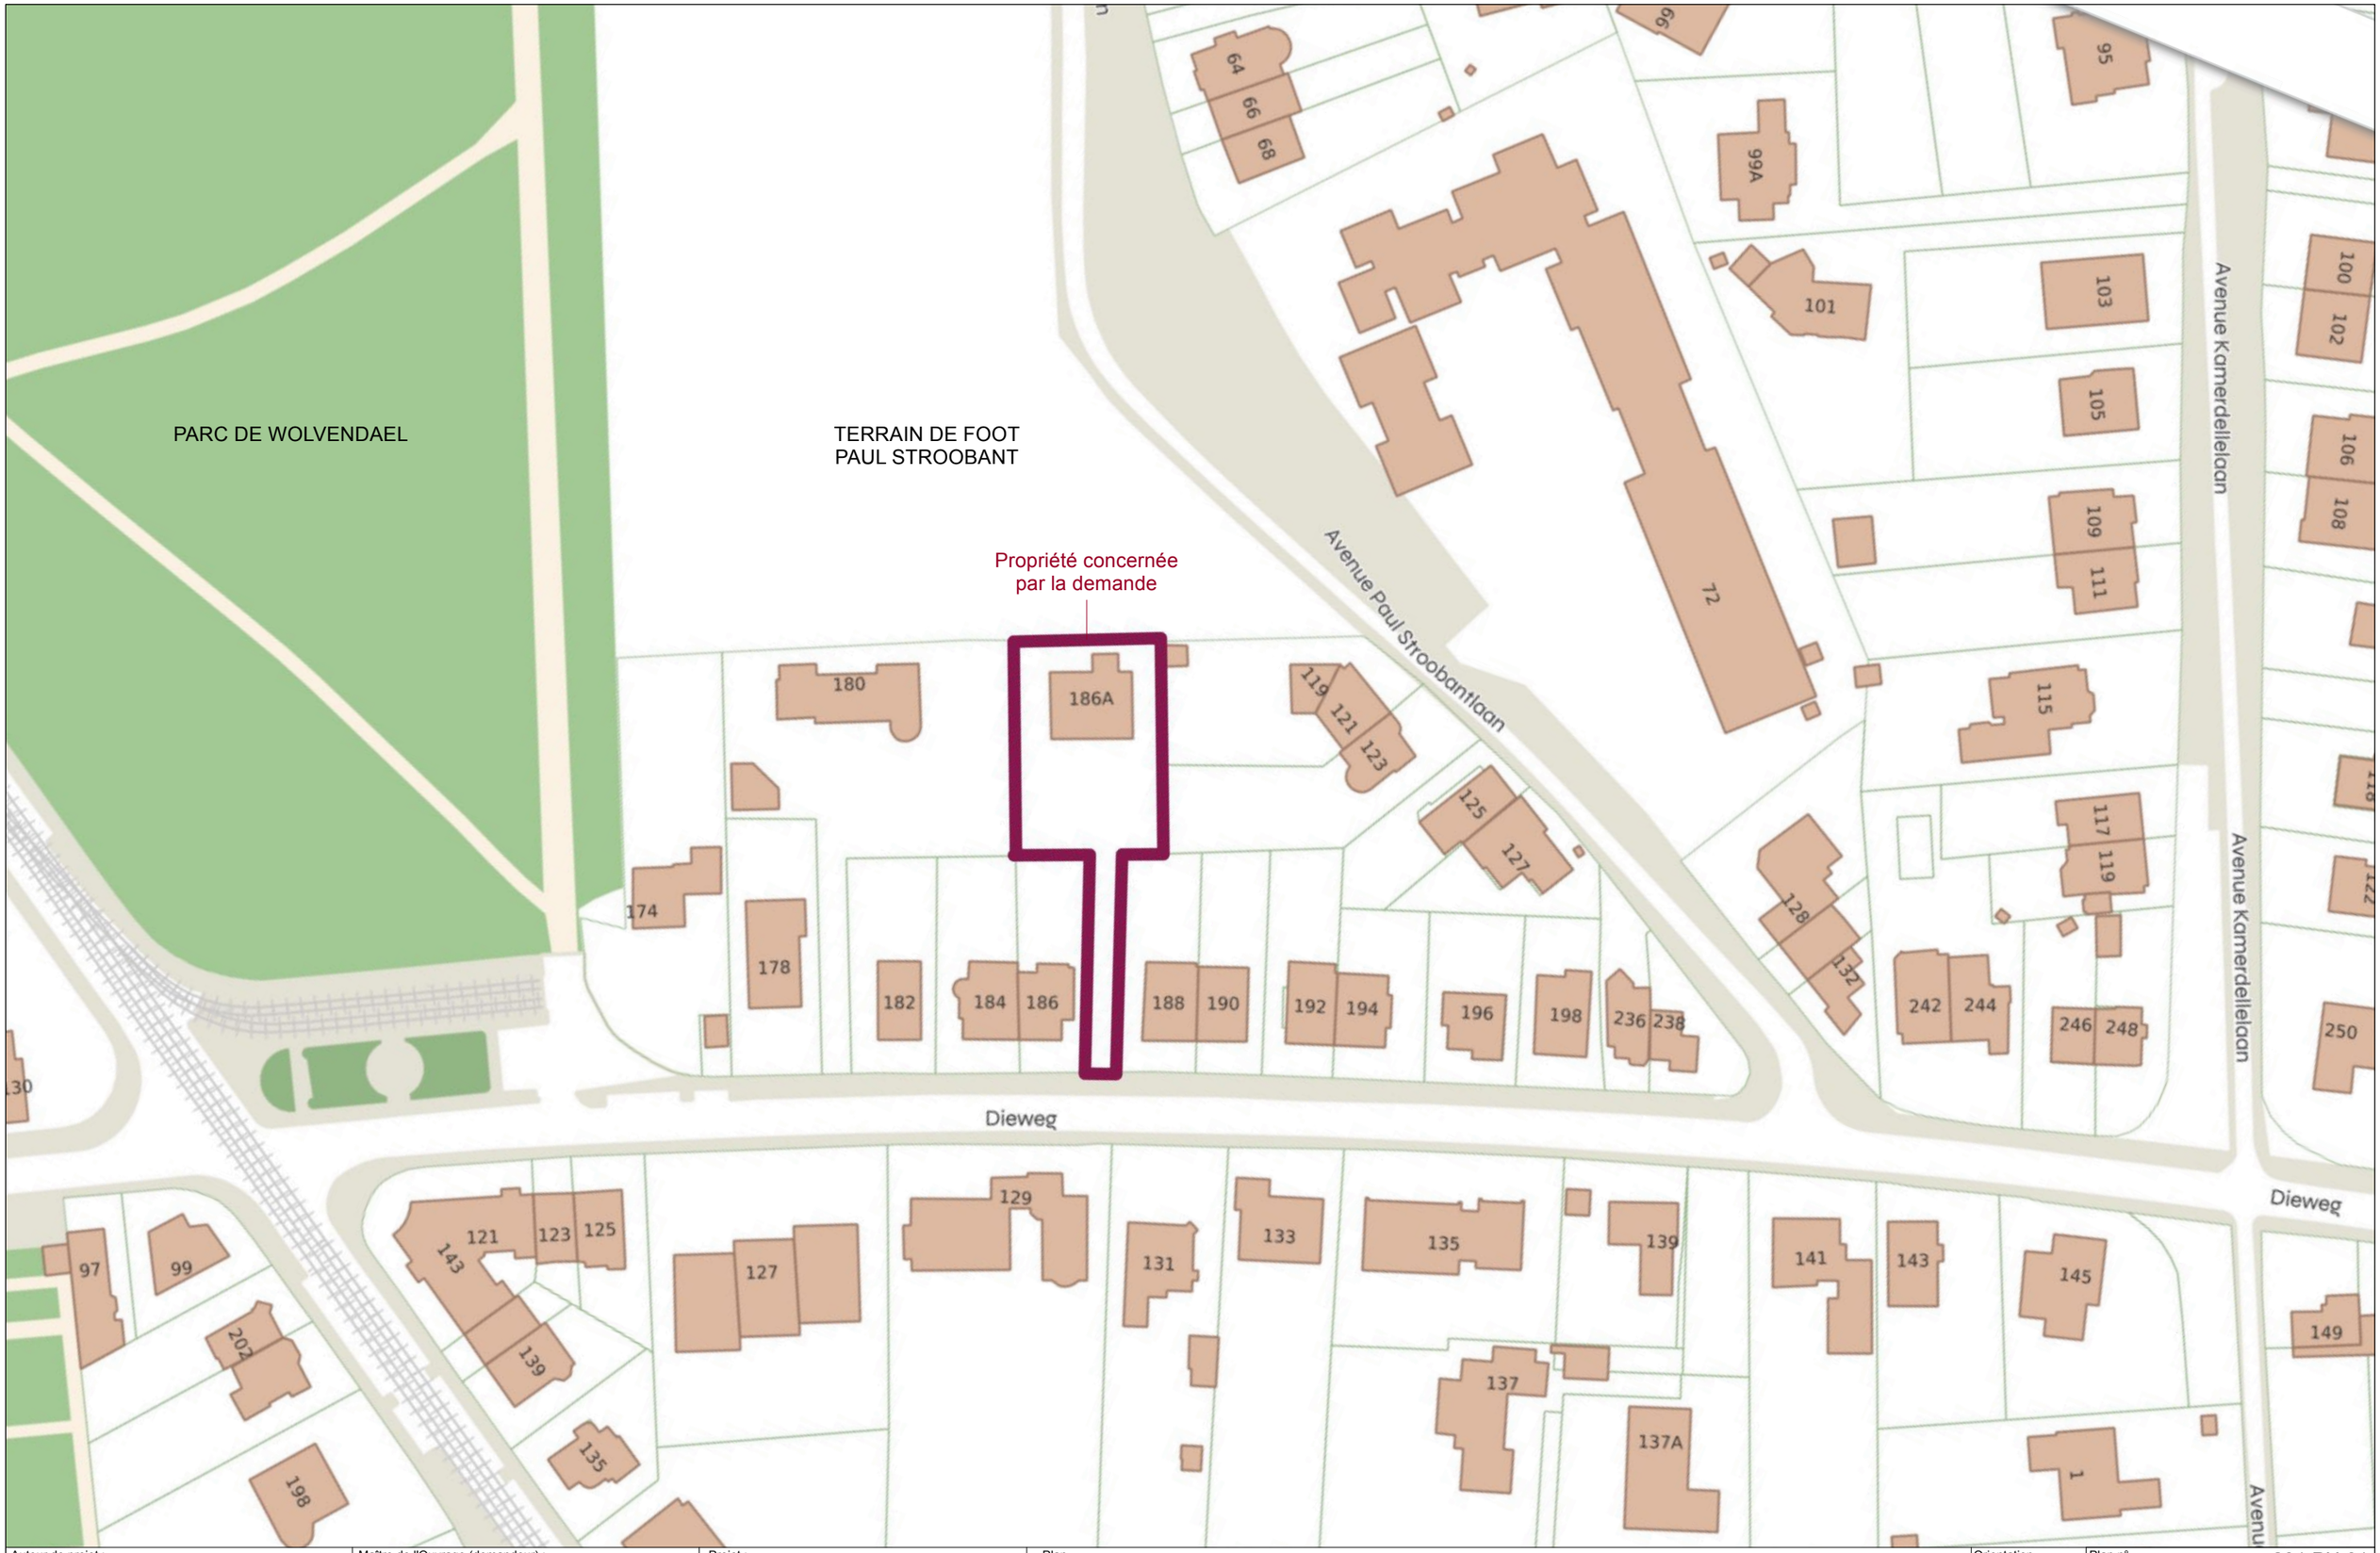


Auteur de projet : RACINE CARREE	Maître de l'Ouvrage (demandeur) :	Projet : INTEGRATION D'UNE PISCINE Dieweg 186A 1180 UCCLE	Plan DEMANDE DE PERMIS D'URBANISME POUR LA CONSTRUCTION D'UNE PISCINE NON COUVERTE DE 35m² **PLAN DE LOCALISATION**	Orientation	Plan n° 201.PU.01 Date 25/09/2026 Echelle 1/1.000 Indice A - complément