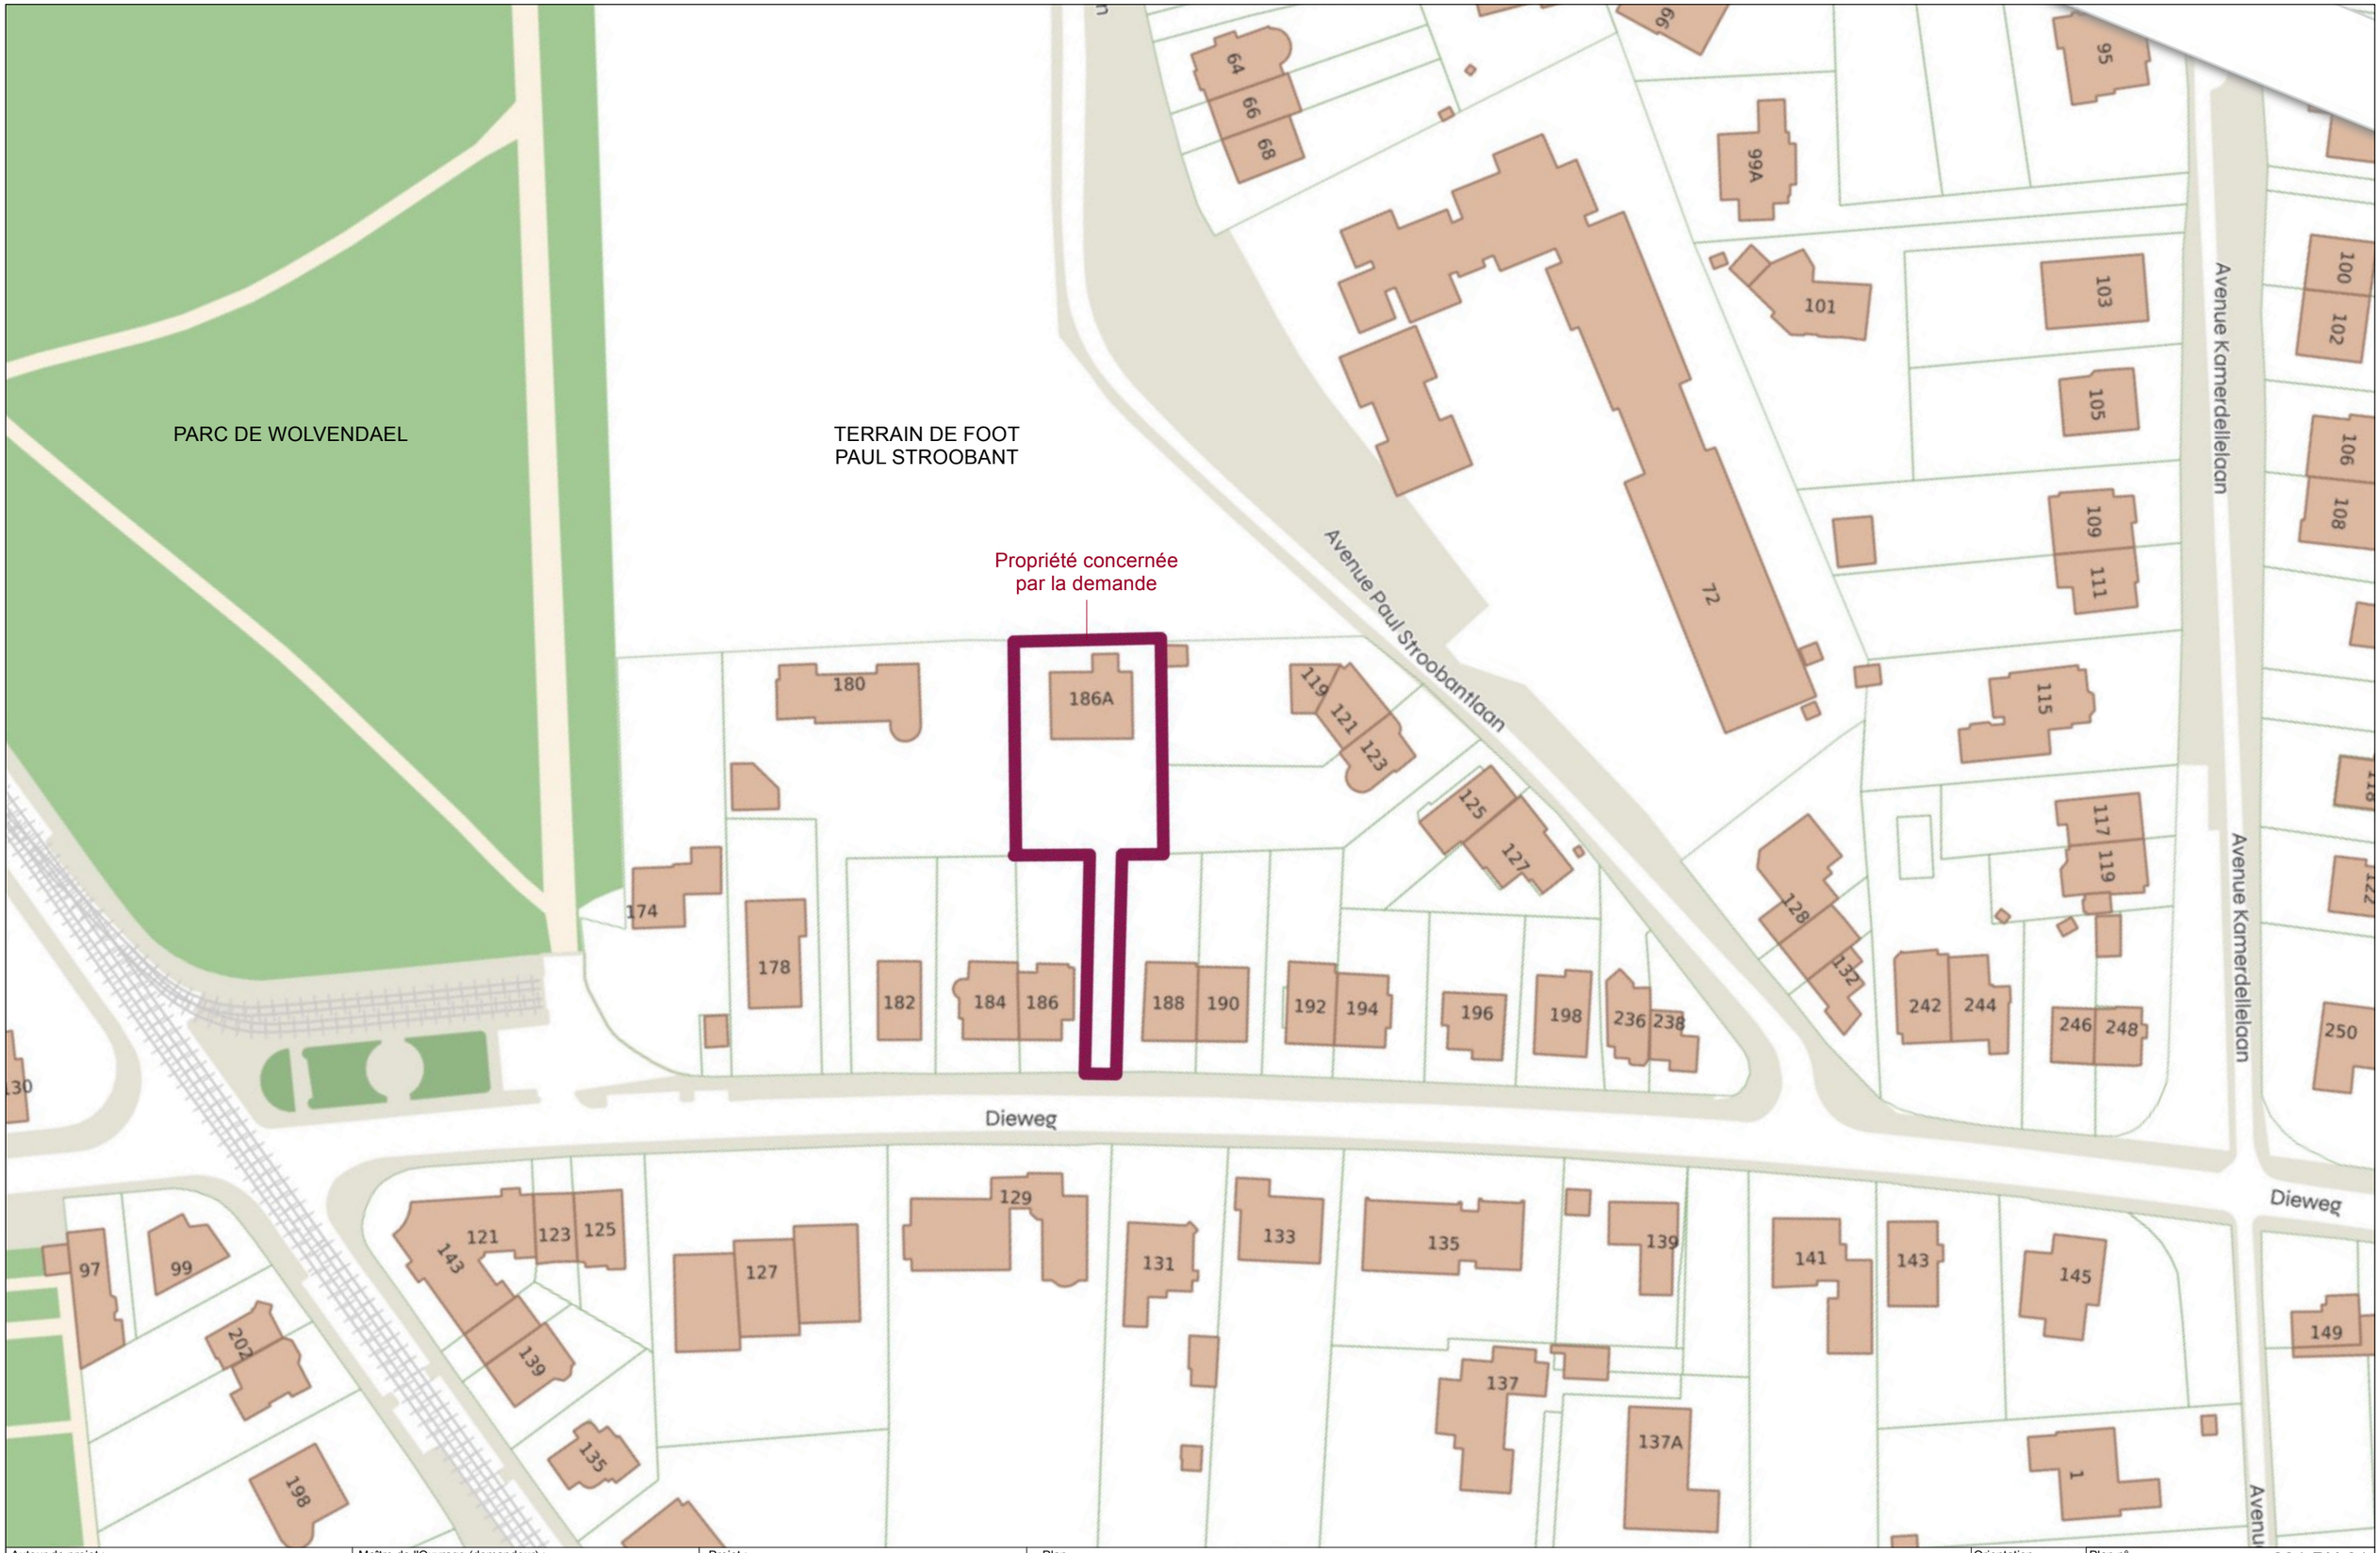


Auteur de projet : RACINE CARREE	Maître de l'Ouvrage (demandeur) :	Projet : INTEGRATION D'UNE PISCINE Dieweg 186A 1180 UCCLE	Plan DEMANDE DE PERMIS D'URBANISME POUR LA CONSTRUCTION D'UNE PISCINE NON COUVERTE DE 35m² **PLAN DE LOCALISATION**	Orientation	Plan n° 201.PU.01 Date 25/09/2026 Echelle 1/1.000 Indice A - complément

TERRAIN
PAUL STROOBANT

ECOLE

PARC DU
WOLVENDAEL

Propriété concernée par la demande

Implantation projetée de la piscine
OBJET DE LA DEMANDE

Avenue Paul Stroobant

2611

Photo 4

Photo 2

Photo 3

Photo 1

Abri

Erable

710

608

3706

3651

n° 186a
logement R+T

n° 180
logement R+1+T

n° 119
logement
R+1+T

n° 121
logement
R+1+T

n° 123
logement
R+1+T

n° 125
logement
R+1+T

n° 127
logement
R+1+T

Piscine

Cèdre

Division 21614
Section E n°3Z3

1252

772

3733

3722

481

n° 174
logement
R+T

n° 178
logement
R+1+T

n° 182
logement
R+1+T

n° 184
logement
R+1+T

n° 186
logement
R+1+T

n° 188
logement
R+1+T

n° 190
logement
R+1+T

n° 192
logement
R+1+T

n° 194
logement
R+1+T

n° 196
logement
R+T

n° 198
logement
R+1+T

n° 236
logement
R+2+T

Dieweg

Auteur de projet : RACINE CARREE	Maître de l'Ouvrage (demandeur) :	Projet : INTEGRATION D'UNE PISCINE Dieweg 186A 1180 UCCLE	Plan DEMANDE DE PERMIS D'URBANISME POUR LA CONSTRUCTION D'UNE PISCINE NON COUVERTE DE 35m² **PLAN D'IMPLANTATION**	Orientation	Plan n° 201.PU.02 Date 25/09/2026 Echelle 1/500 Indice A - complément

n° 180

Erable

Nouvelle terrasse
bois 17 m²

Terrasse existante

222

206

1000

30

350

30

120

Piscine 35 m²
OBJET DE LA DEMANDE

n° 186a

Allée pavée existante

Terrasse
existante

Limite de propriété présumée

n° 119 & 121

Piscine voisine

Cèdre

Laurier du Portugal

Photinias

Photinia

Lierre

n° 123

Auteur de projet : RACINE CARREE	Maître de l'Ouvrage (demandeur) :	Projet : INTEGRATION D'UNE PISCINE Dieweg 186A 1180 UCCLE	Plan DEMANDE DE PERMIS D'URBANISME POUR LA CONSTRUCTION D'UNE PISCINE NON COUVERTE DE 35m² **PLAN DE REALISATION**	Orientation N	Plan n° 201.PU.03 Date 25/09/2026 Echelle 1/150 Indice A - complément