

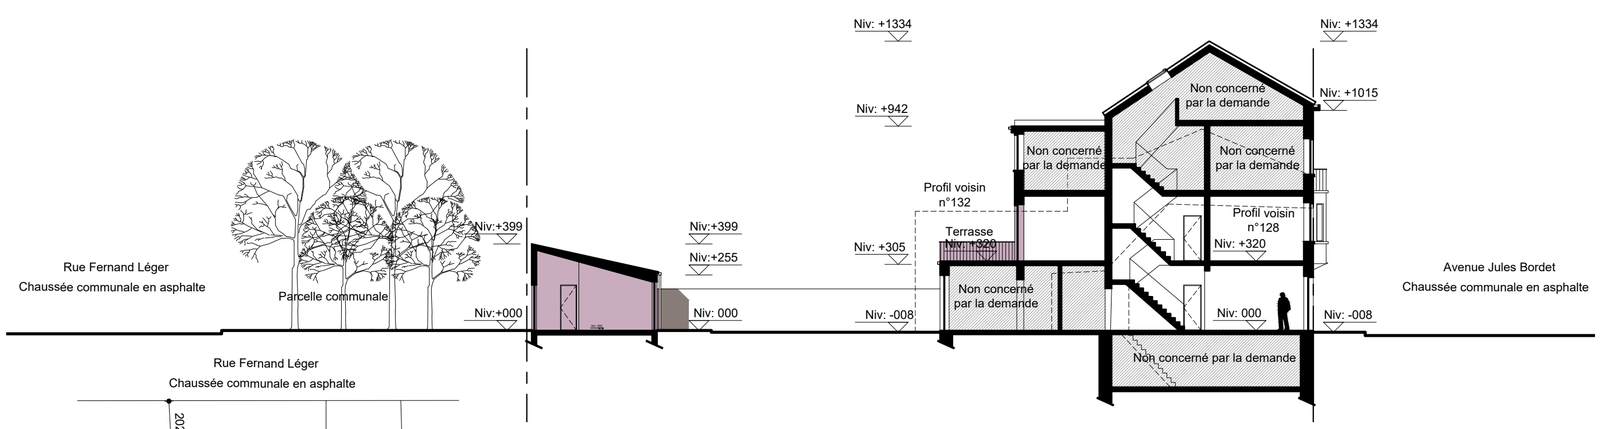



Coupe de profil 1 échi: 1/200

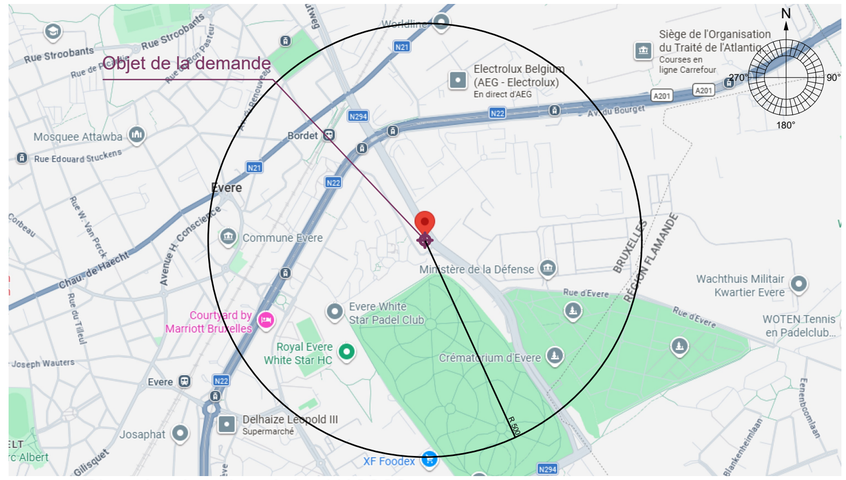

Plan de situation échi: 1/10000

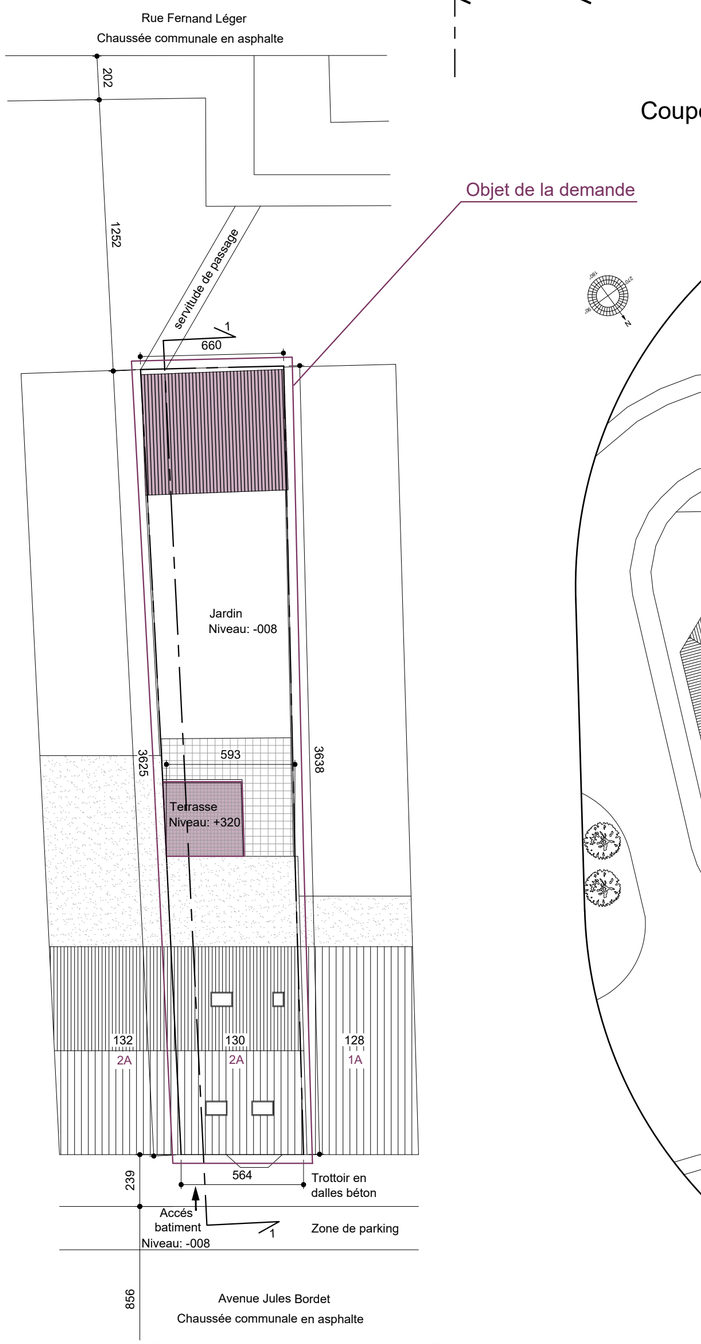


Plan d'implantation échi: 1/200

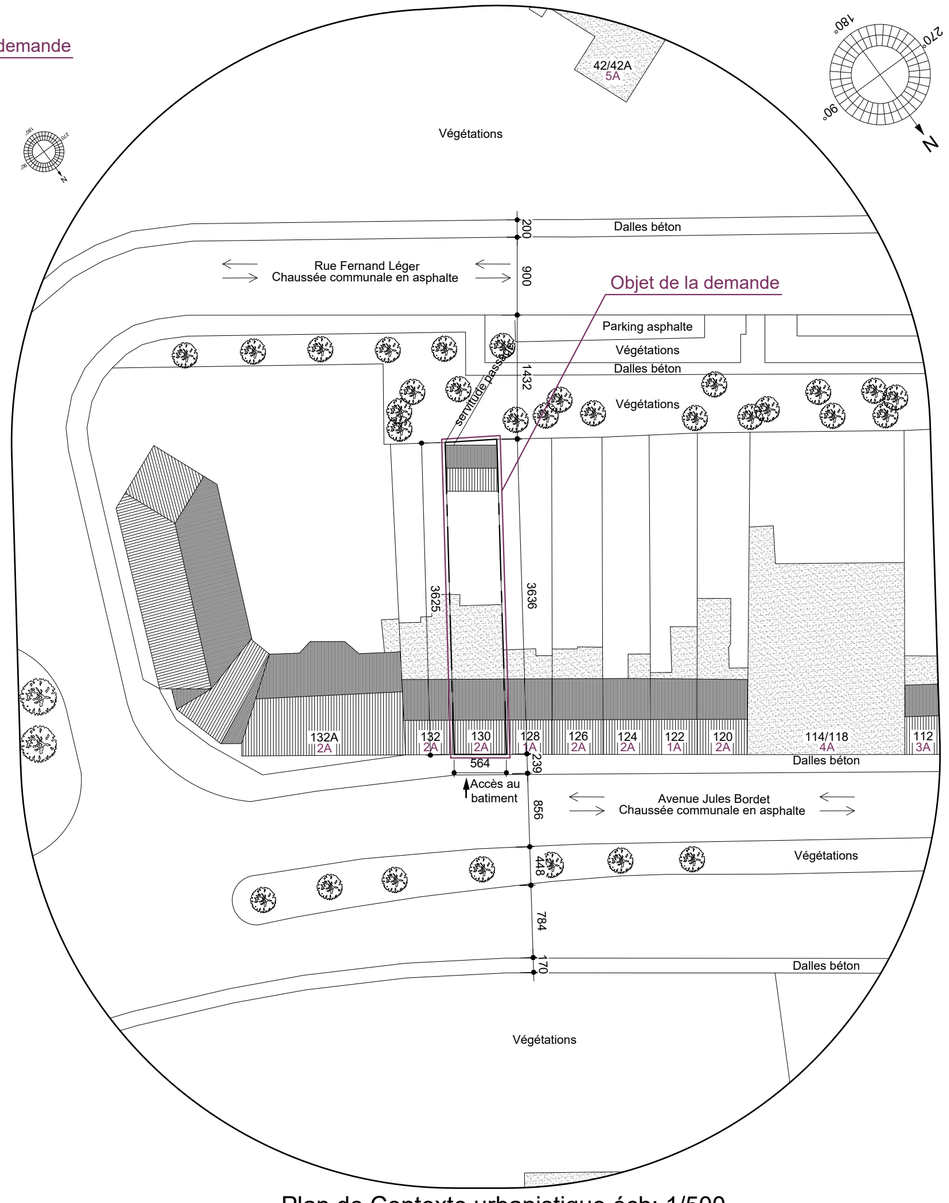

Plan de Contexte urbanistique échi: 1/500

ubex
by sizeplus

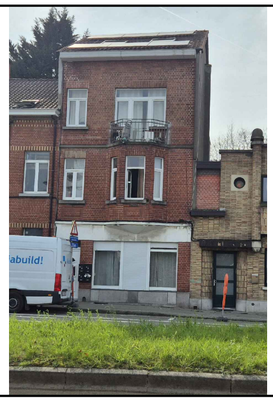

Adresse du bien et référence cadastrale

AVENUE JULES BORDET 130 -
1140 EVERE

Div°2_Sect°B_n°274z3

Titre du plan

PLANS DE LOCALISATION

UBAA4054 | 01/03

I Pour Accord I

I Légende et Notes I

- Objet de la demande
- Maçonnerie
- Nouvelle maçonnerie
- Gazon / Toiture végétalisée
- Toiture 1 versant
- Toiture 2 versants
- Toiture plate
- Terrasse / Toiture Terrasse

Gabarit et destination :

1- Rez+1 étage+T
2- Rez+2 étages+T
3- Rez+3 étages+T
4- Rez+4 étages
5-Rez+8 étages

A - Logements

Limite de propriété

Notes:
Toutes les cotations sont en cm

N°	DAT.	DWG	REV.
002	09.2026	PH	Permis Urbanisme
001	05.2026	HK	Permis Urbanisme

I Maître de l'ouvrage I

Demandeur

HOLIK Monika

DRÈVE JOSEPH VANDERBORGHT
1 A - 1160 AUDERGHEM
Tel : +32 498 98 45 33

I Architecte I


Bureau d'études

Siège administratif :
Chaussée de Marche 482 - 5101 Namur


Av. Louise 231 B -1050 Bruxelles

Tel +32 2 318 16 32
contact@ubex.be
Size+ s.r.l. - TVA/ BE 0446.676.783
RC Bruxelles: 626 (société civil)
Architecte : François Marchal


Ce document est la propriété de Ubex – Ubex est un service produit par Size+ srl

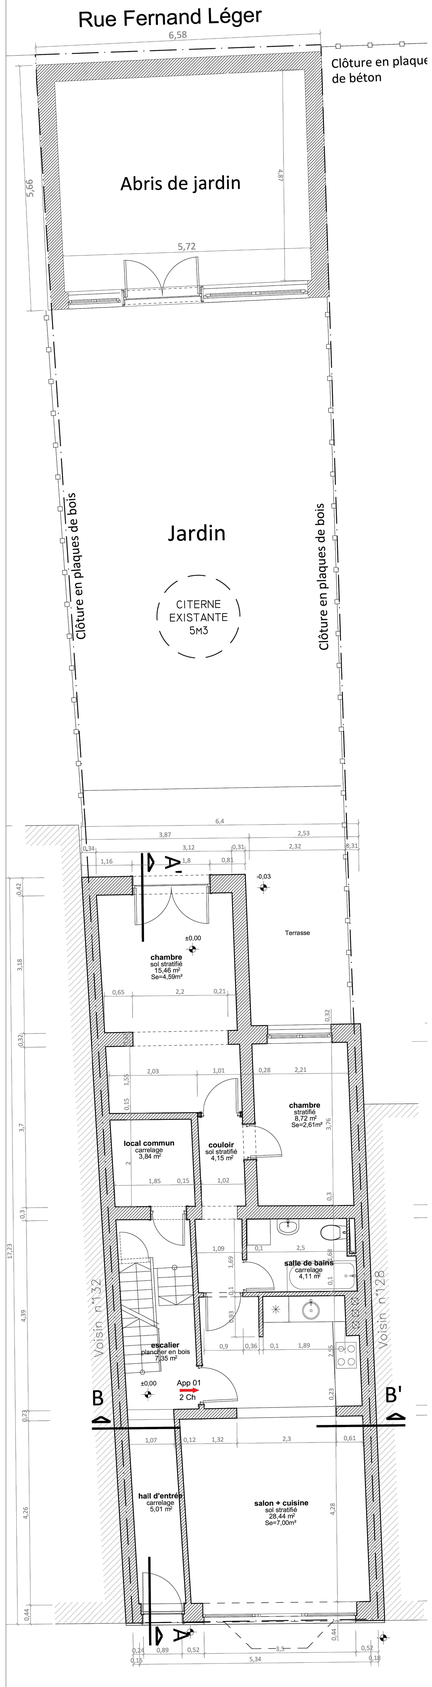


Plan du rez de chaussée éch: 1/50 source : archives privées, PU n°2022-28-10, situation de droit par BADG Architecture, 14/06/2021

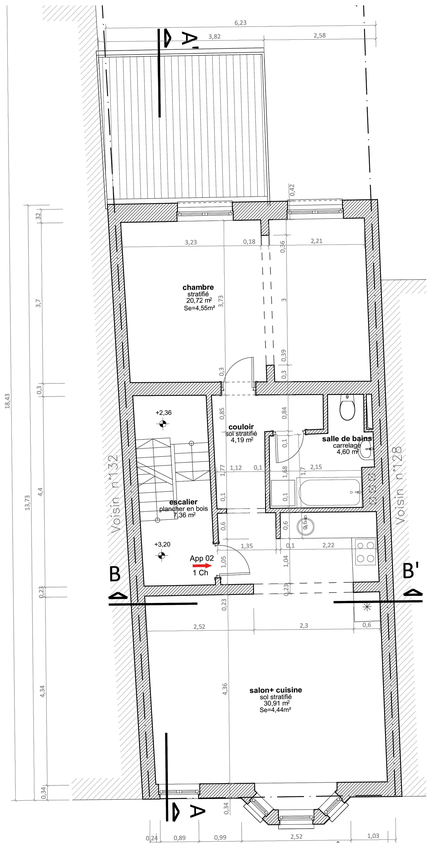


Plan du rez+1 éch: 1/50 source : archives privées, PU n°2022-28-10, situation de droit par BADG Architecture, 14/06/2021

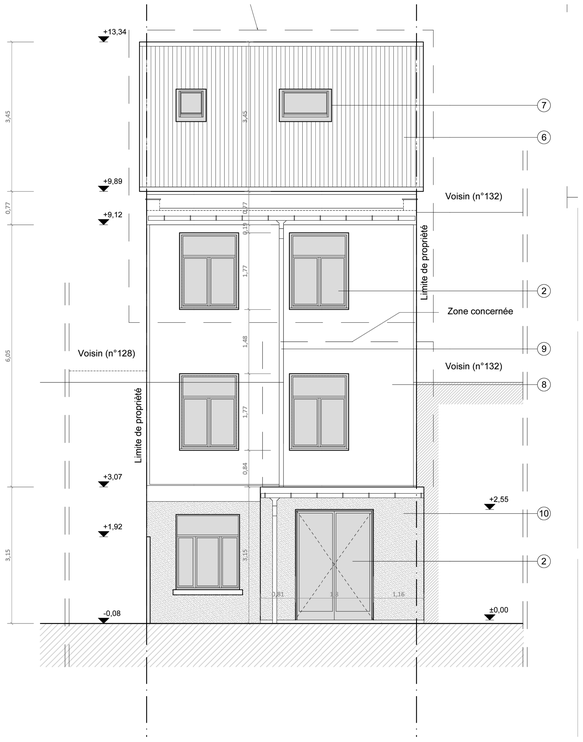

Façade arrière éch: 1/50 source : archives privées, PU n°2022-28-10, situation de droit par BADG Architecture, 14/06/2021

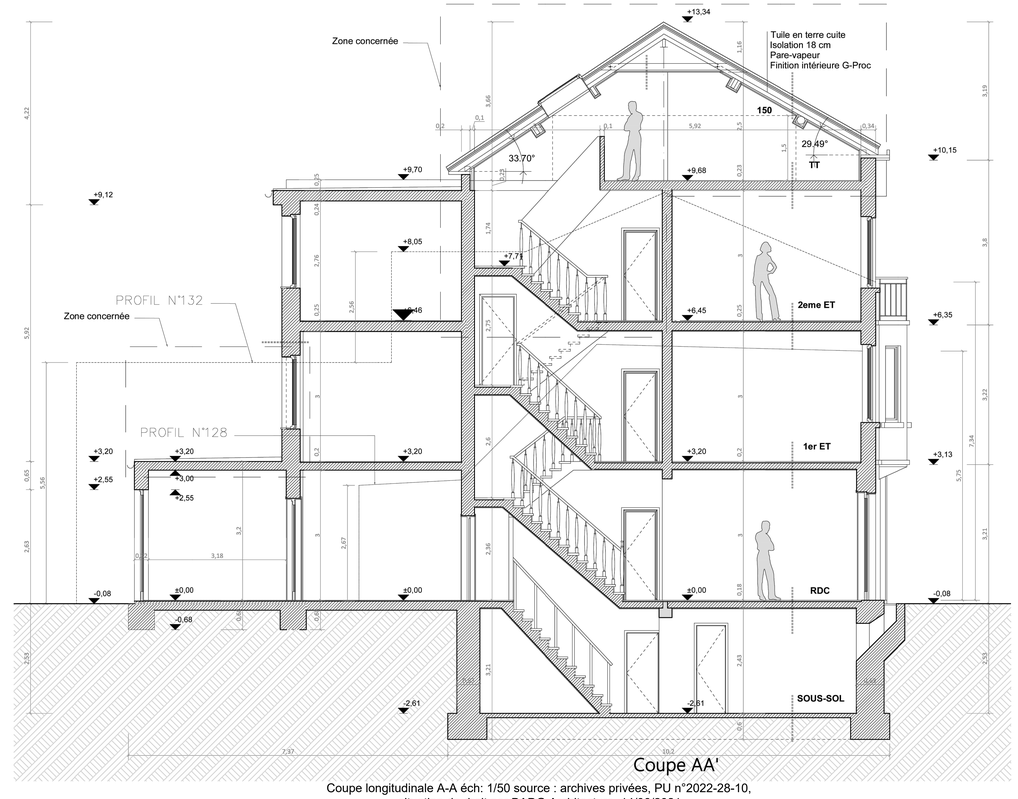


Coupe longitudinale A-A éch: 1/50 source : archives privées, PU n°2022-28-10, situation de droit par BADG Architecture, 14/06/2021

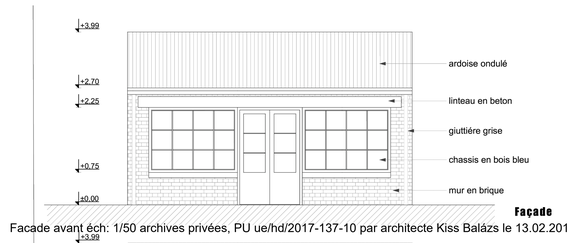


Facade avant éch: 1/50 archives privées, PU ue/hd/2017-137-10 par architecte Kiss Balázs le 13.02.2018




Facade arrière éch: 1/50 archives privées, PU ue/hd/2017-137-10 par architecte Kiss Balázs le 13.02.2018

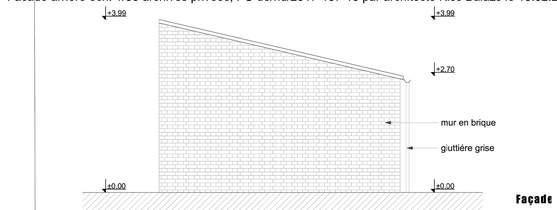


Facade latérale gauche éch: 1/50 archives privées, PU ue/hd/2017-137-10 par architecte Kiss Balázs le 13.02.2018

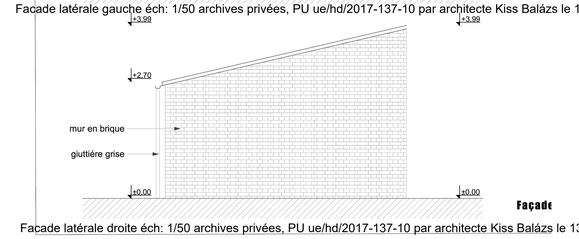


Facade latérale droite éch: 1/50 archives privées, PU ue/hd/2017-137-10 par architecte Kiss Balázs le 13.02.2018

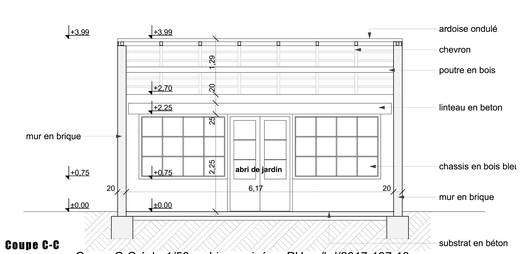


Coupe C-C éch: 1/50 archives privées, PU ue/hd/2017-137-10 par architecte Kiss Balázs le 13.02.2018

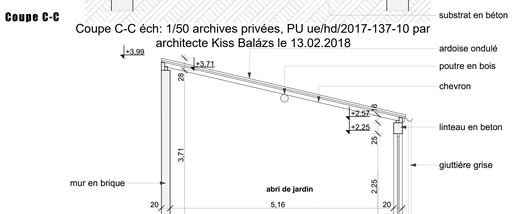

Coupe D-D éch: 1/50 archives privées, PU ue/hd/2017-137-10 par architecte Kiss Balázs le 13.02.2018

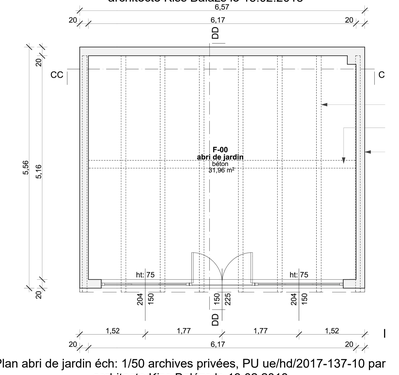

Plan abri de jardin éch: 1/50 archives privées, PU ue/hd/2017-137-10 par architecte Kiss Balázs le 13.02.2018

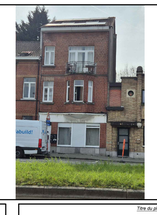

Adresse du bien et référence cadastrale
AVENUE JULES BORDET 130 - 1140 EVERE
Div°2_Sect°B_n°274c3

Titre du plan
PLANS DE SITUATION DE DROIT

UBAA4054 | 02/03

I Pour Accord I


I Légende et Notes I
Objet de la demande
Maçonnerie
Nouvelle maçonnerie
Gazon / Toiture végétalisée
Toiture 1 versant
Toiture 2 versants
Toiture plate
Terrasse / Toiture Terrasse
Limite de propriété
Notes
Toutes les cotations sont en cm

00	09.2026	PH	Permis Urbanisme
01	01.2026	HK	Permis Urbanisme
N°	DAT.	DWG	REV.


I Maître de l'ouvrage I
Demandeur
HOLIK Monika
DRÈVE JOSEPH VANDERBORGHT 1 A - 1160 AUDERGHEM
Tel : +32 498 98 45 33


I Architecte I
Bureau d'études
Siège administratif :
Chaussée de Marche 482 - 5101 Namur
Av. Louise 231 B -1050 Bruxelles
Tel +32 2 318 16 32
contact@ubex.be
Sizex s.r.l. - TVA/ BE 0446.676.783
RC Bruxelles: 626 (société civil)
Architecte : François Marchal


Ce document est la propriété de Ubex – Ubex est un service produit par Size+ srl

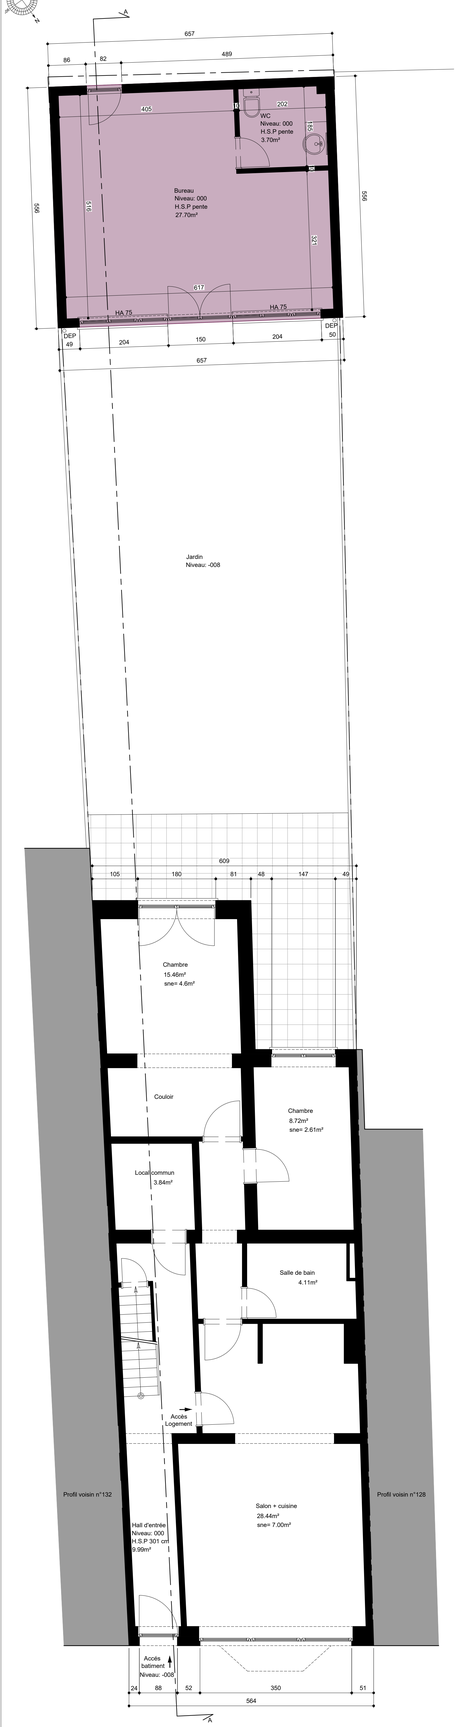

Plan du rez de chaussée éch: 1/50

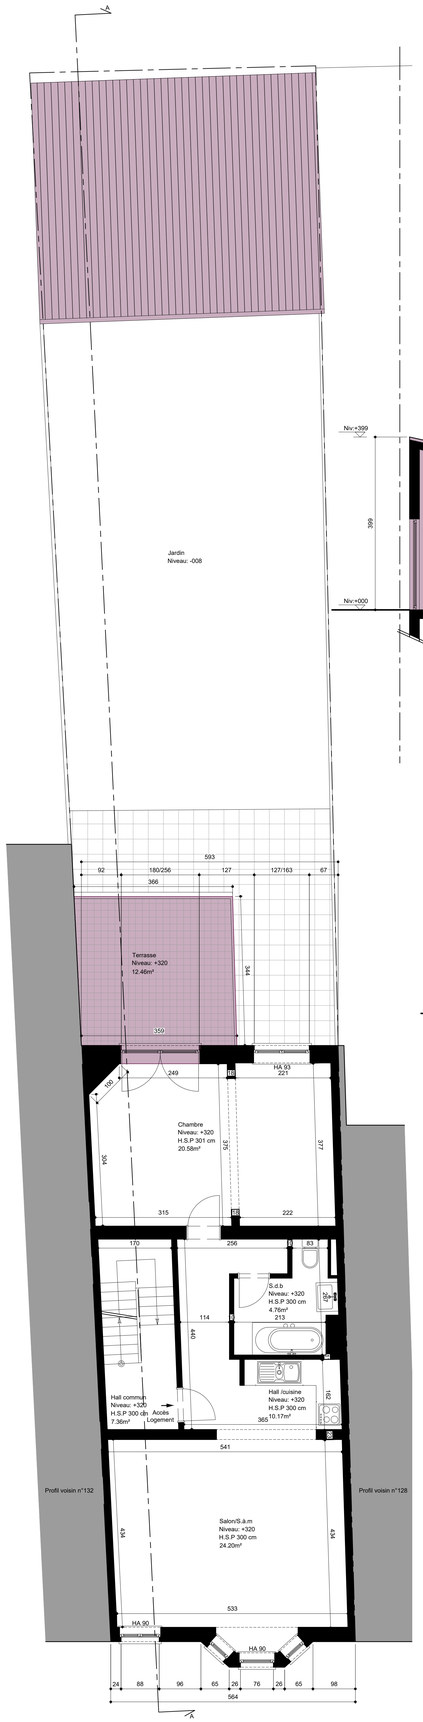

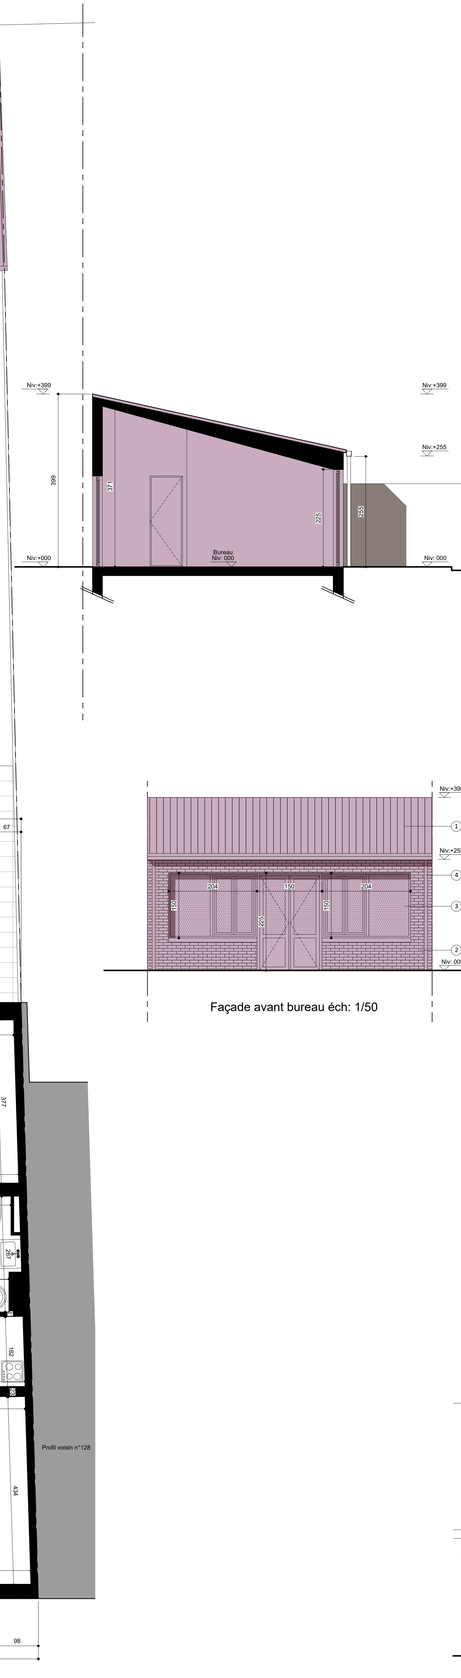


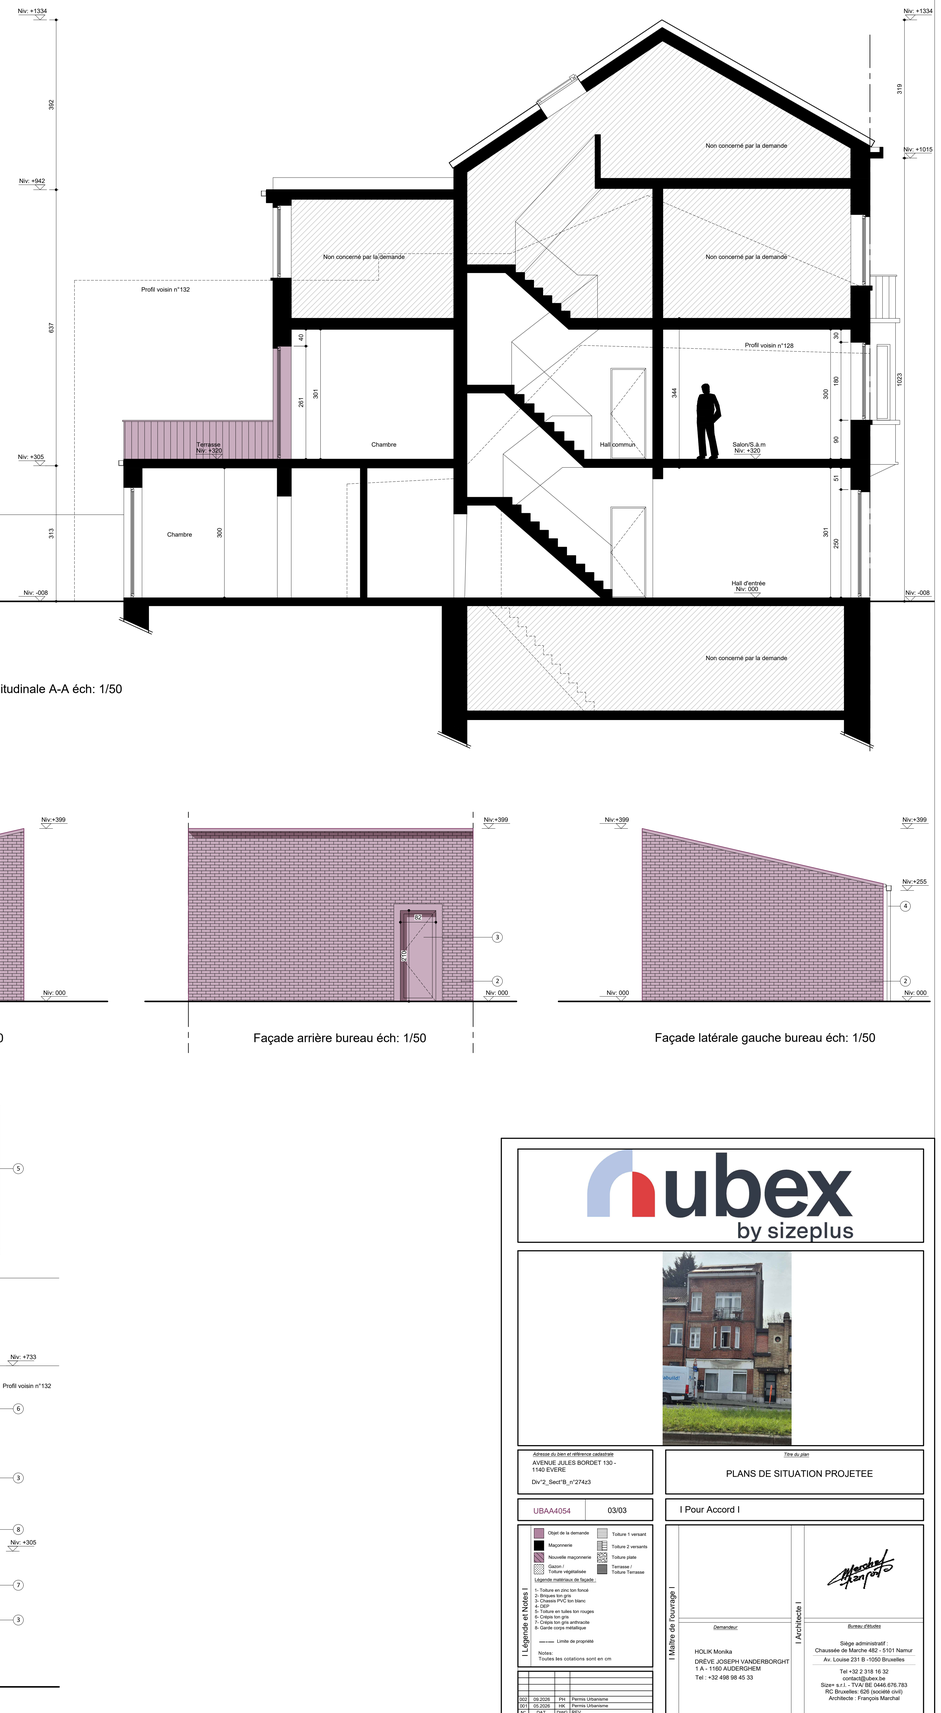

Coupe longitudinale A-A éch: 1/50

Plan du rez+1 éch: 1/50

Façade avant bureau éch: 1/50

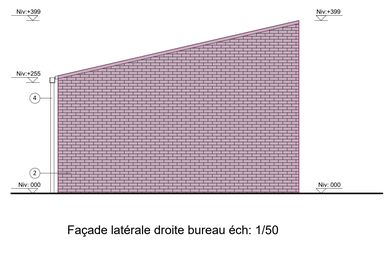

Façade latérale droite bureau éch: 1/50

Façade arrière bureau éch: 1/50

Façade latérale gauche bureau éch: 1/50



Façade arrière éch: 1/50

ubex
by sizeplus

Adresse du bien et référence cadastrale
AVENUE JULES BORDET 130 - 1140 EVERE
Div°2_Sect°B_n°274z3

Titre du plan
PLANS DE SITUATION PROJETEE

UBAA4054 | 03/03

I Pour Accord I

I Légende et Notes I

Objet de la demande
Maçonnerie
Nouvelle maçonnerie
Cadre / Ossature végétalisée
Légende matériaux de façade :
1- Toiture en zinc ton foncé
2- Briques ton gris
3- Chassis PVC ton blanc
4- Crépis
5- Toiture en tuiles ton rouges
6- Crépis ton gris
7- Crépis ton gris anthracite
8- Garde corps métallique
Limite de propriété
Notes :
Toutes les cotations sont en cm

Toiture 1 versant
Toiture 2 versants
Toiture plate
Terrasse / Toiture Terrasse

002	09/2026	PH	Permis Urbanisme
001	05/2026	HK	Permis Urbanisme
N°	DAT	Desc	REV.

I Maître de l'ouvrage I

Demandeur

HOLIK Monika
DREVE JOSEPH VANDERBORGHT 1 A - 1160 AUDERGHEM
Tel : +32 498 98 45 33

I Architecte I

Bureau d'études

Siège administratif :
Chaussée de Marche 462 - 5101 Namur
Av. Louise 231 B -1050 Bruxelles
Tel +32 2 318 16 32
contact@ubex.be
Size+ s.r.l. - TVA/ BE 0446.676.783
RC Bruxelles: 526 (société civil)
Architecte : François Marchal

Ce document est la propriété de Ubex – Ubex est un service produit par Size+ srl