



1 Axonometrie ARRIERE
Ech :

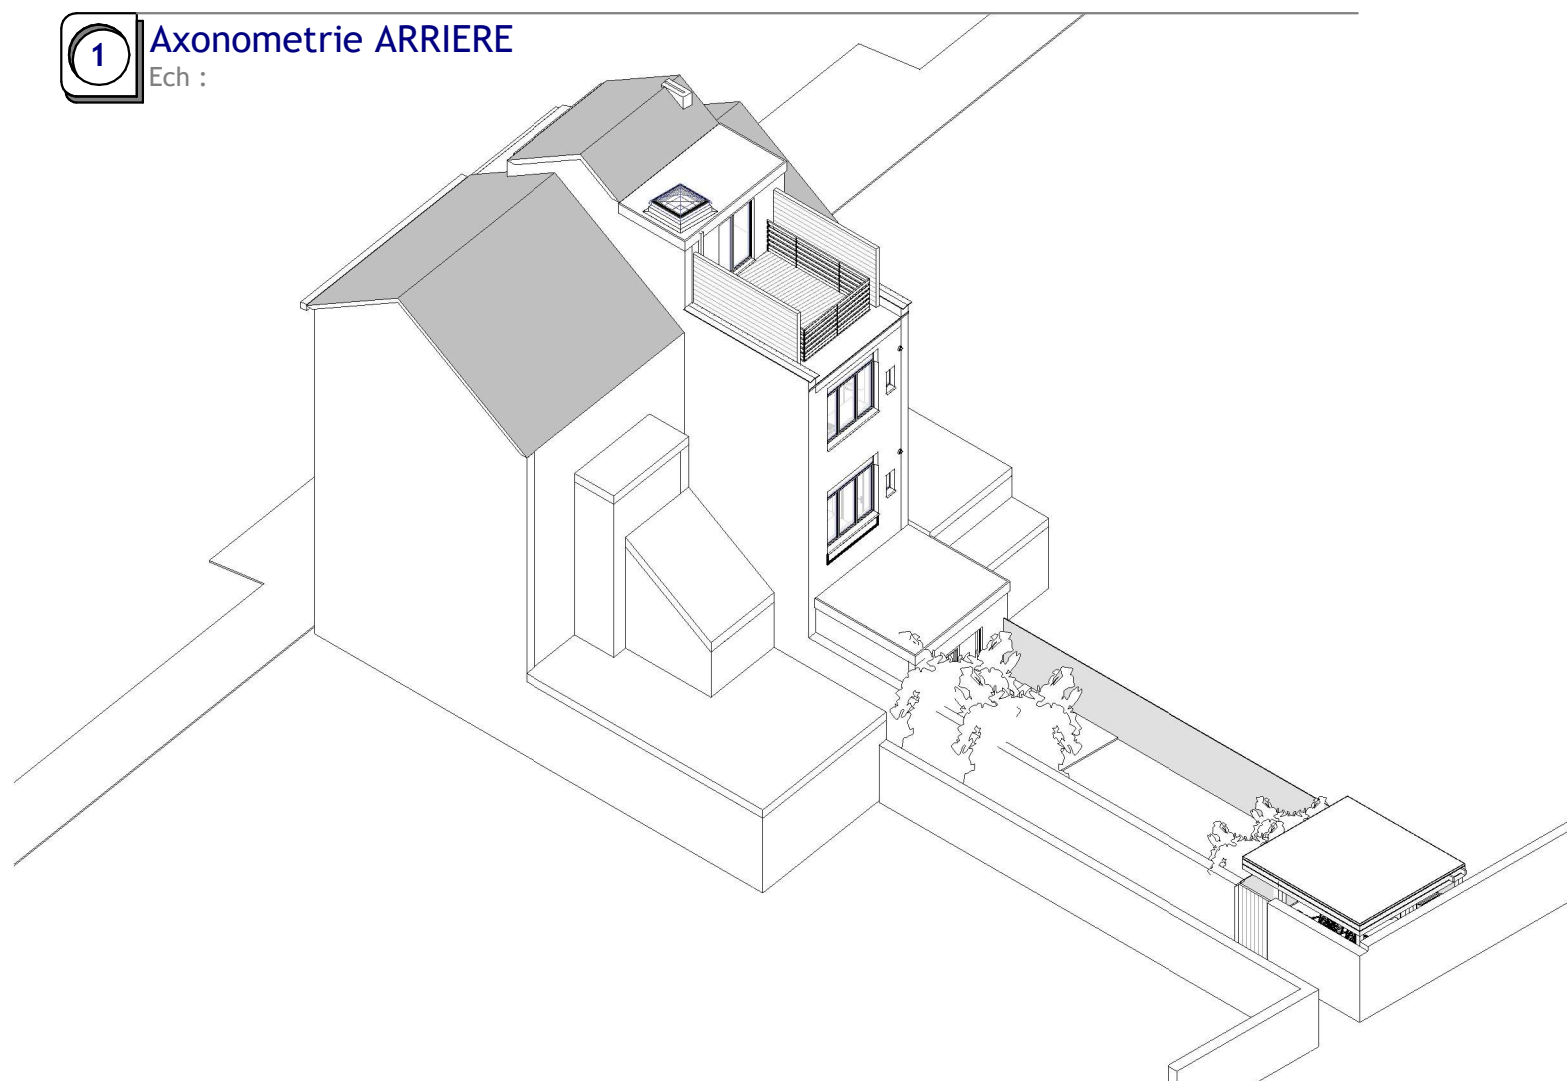

2 Axonometrie AVANT
Ech :

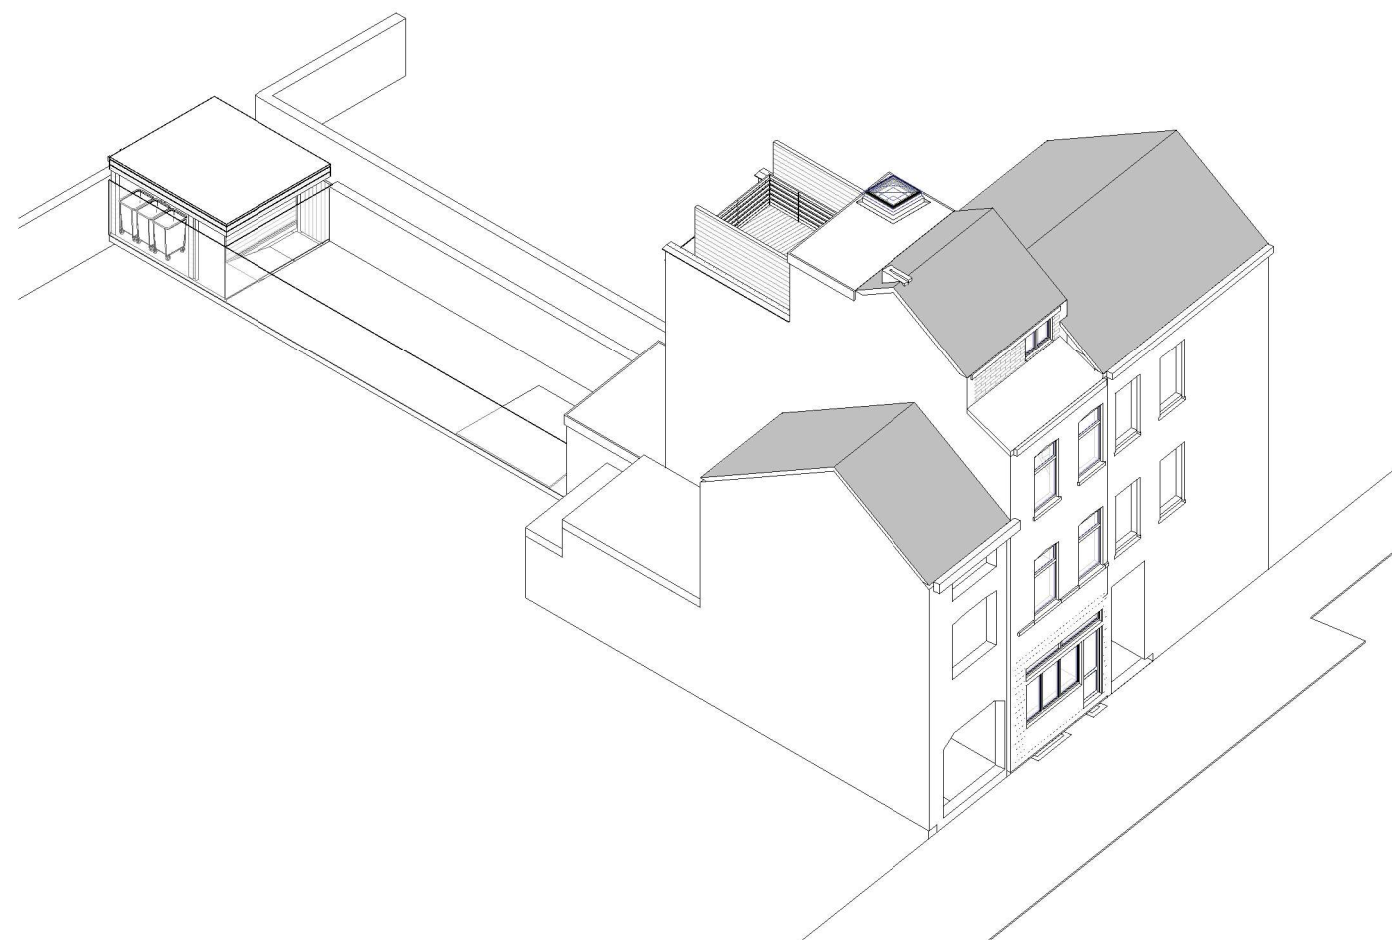

ANDRE VRANCKX
Architecte
Ensordreef nr 8 à 3090 Overijse
Tel +32 475 29 12 55
andre.vranckx@outlook.com

N°	Description	Date

M. Quentin HAXHE
DIVISION MAISON MITOYENNE (Régularisation) +
DIVERS TRAVAUX et CONSTRUCTION ABRIS pour
DEUX-ROUES
Rue Leopold 1 nr 173 à 1020 Bruxelles

AXONOMETRIES

Numéro du projet	2024-336 PU
Date	25/08/2025
Dessiné par	Auteur
Vérifié par	Vérificateur

A

Echelle