

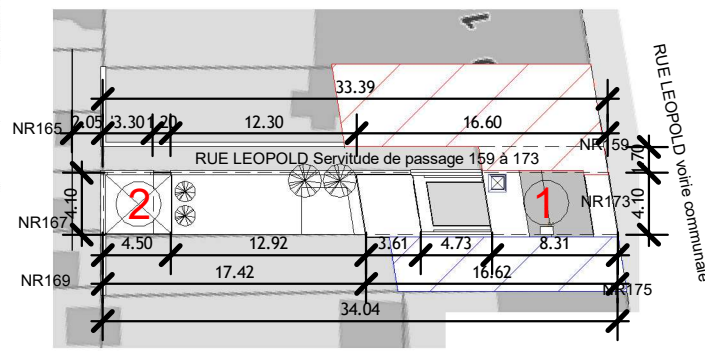
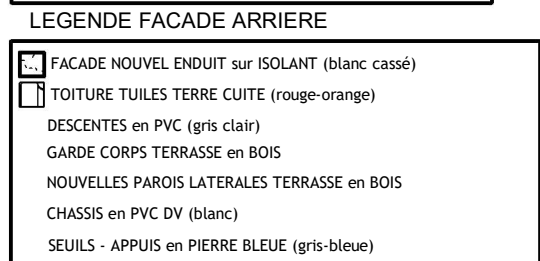
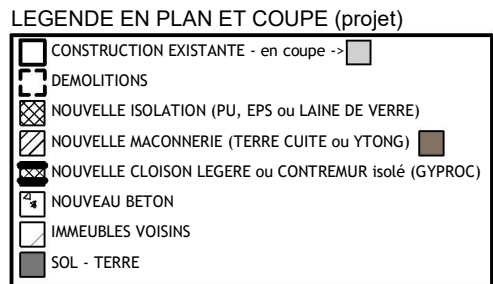


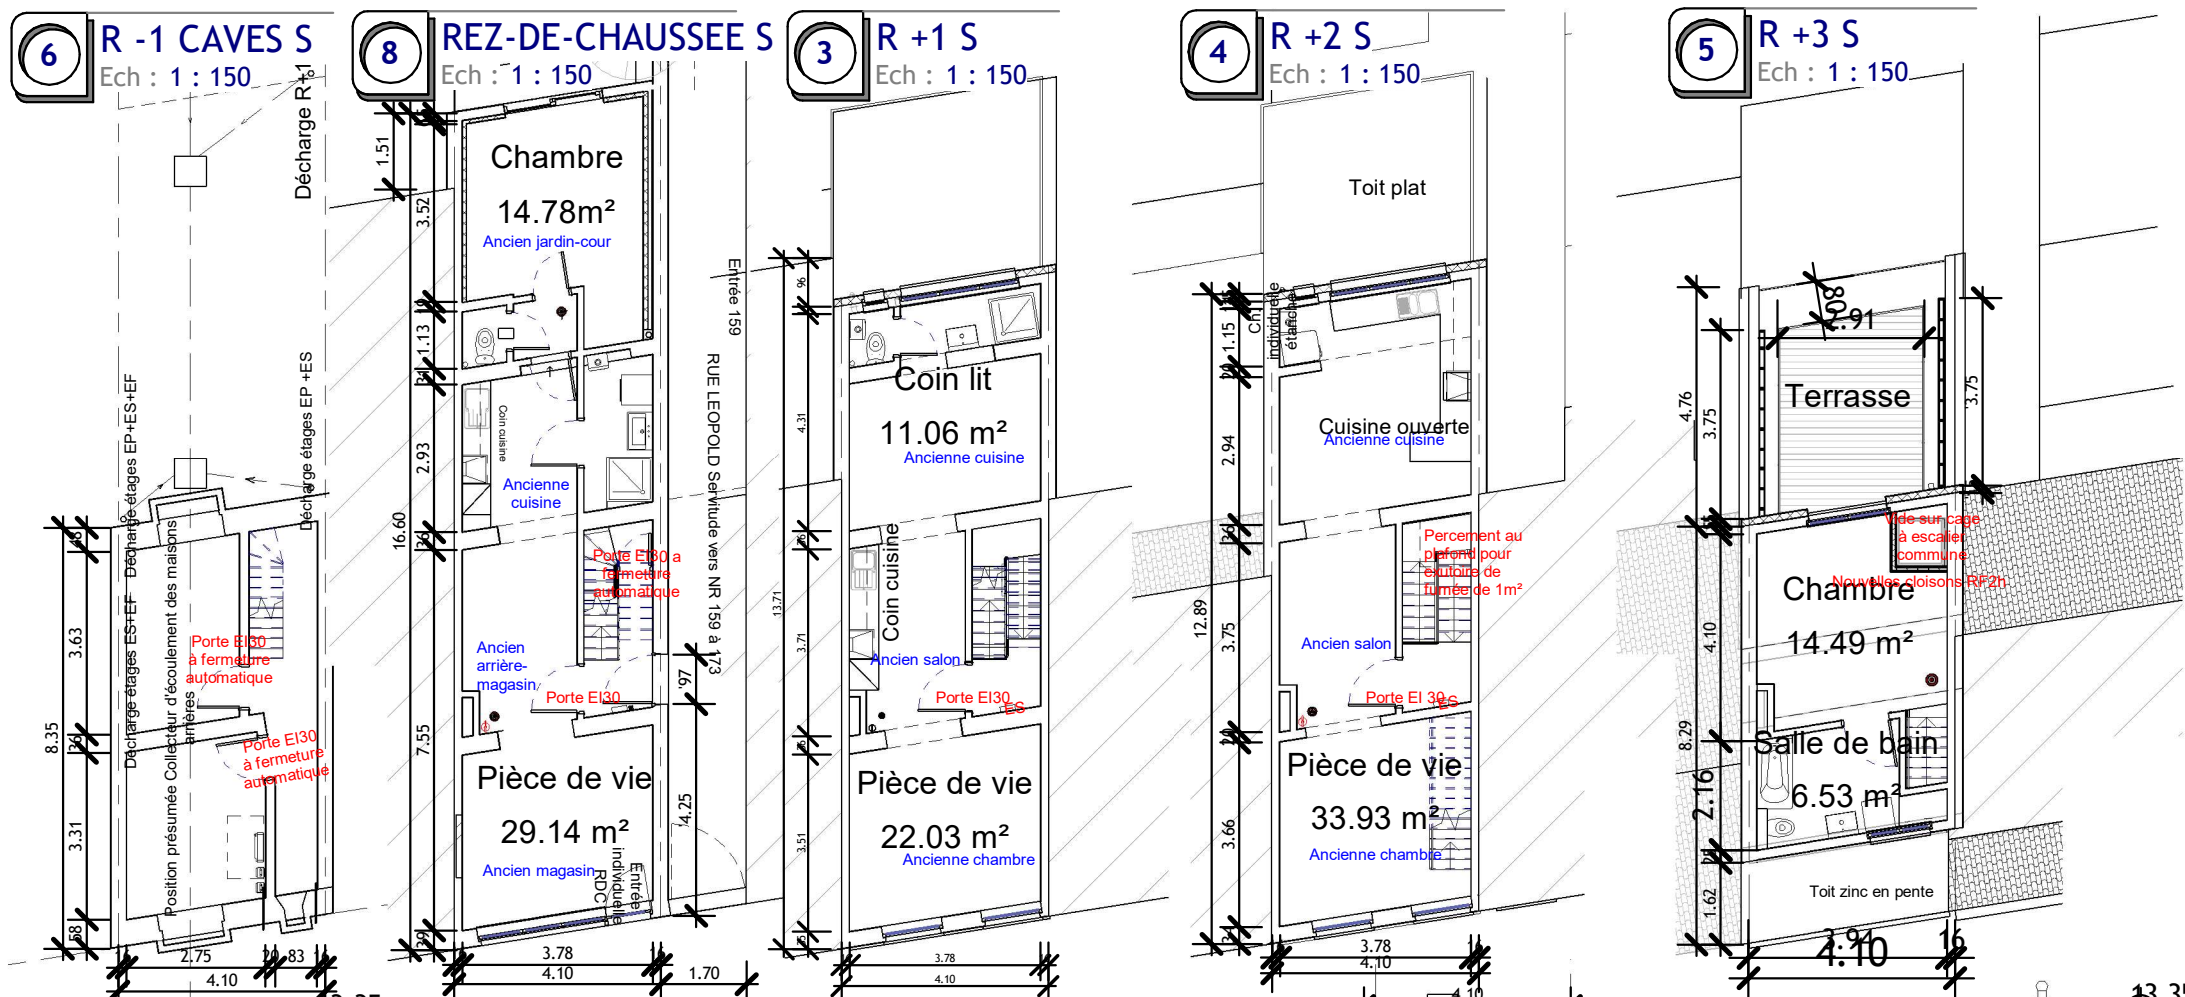

10 IMPLANTATION S
Ech : 1 : 500

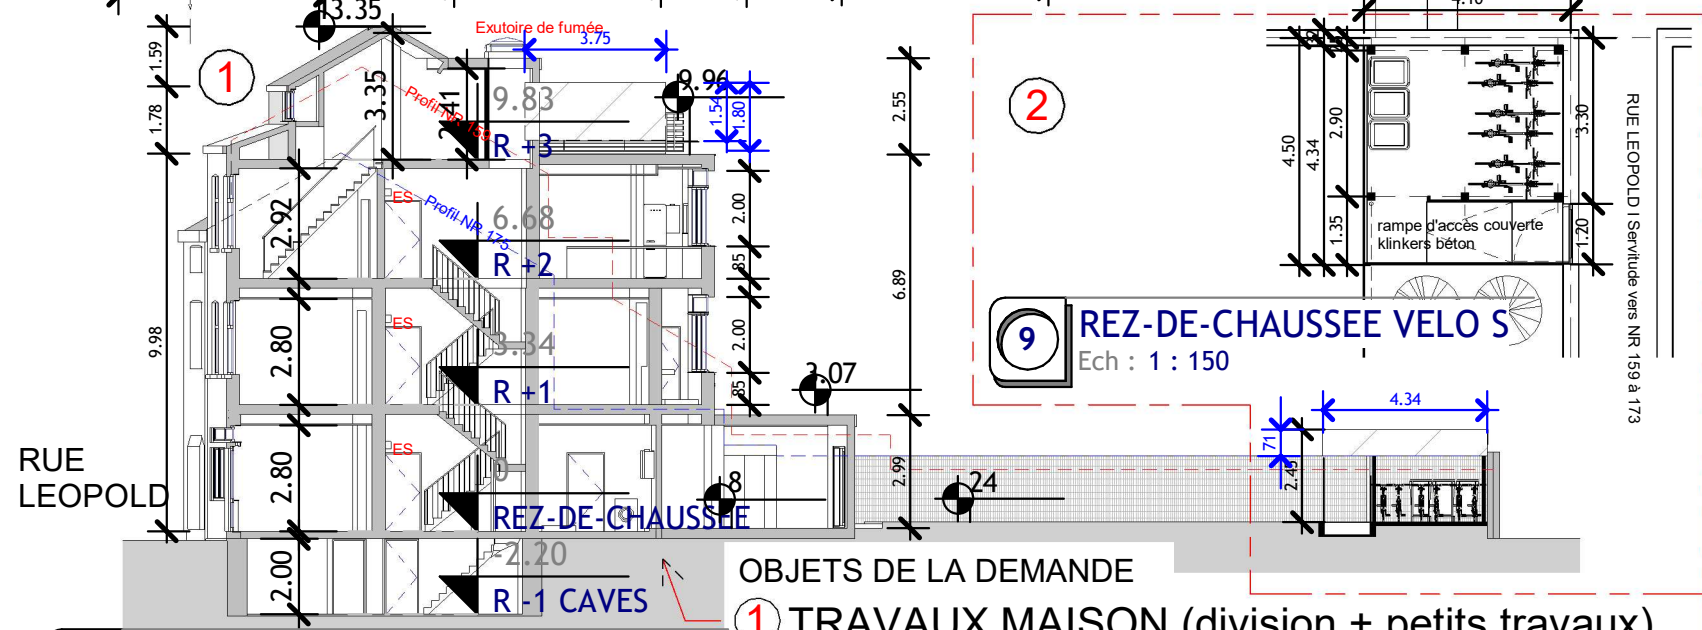

7 Coupe 9 S
Ech : 1 : 200

- OBJETS DE LA DEMANDE
- 1 TRAVAUX MAISON (division + petits travaux)
 - 2 CONSTRUCTION ABRIS pour DEUX-ROUES

2 FACADE AVANT S
Ech : 1 : 200

1 FACADE ARRIERE S
Ech : 1 : 200

ANDRE VRANCKX
Architecte
Ensordreef nr 8 à 3090 Overijse
Tel +32 475 29 12 55
andre.vranckx@outlook.com

N°	Description	Date

M. Quentin HAXHE
DIVISION MAISON MITOYENNE (Régularisation) +
DIVERS TRAVAUX et CONSTRUCTION ABRIS pour
DEUX-ROUES
Rue Leopold 1 nr 173 à 1020 Bruxelles

PLAN DE SYNTHESE

Numéro du projet	2024-336 PU	S	
Date	25/08/2025		
Dessiné par	Auteur		
Vérifié par	Vérificateur	Echelle	Comme indiqué