

RELEVÉ de l'IMMEUBLE sis  
à WOLUWE-SAINT-LAMBERT  
91, avenue LAMBEAU


exécuté à la requête de  
M<sup>re</sup> & M<sup>me</sup> DE MOYER, domiciliés  
111, chaussée de Ninove  
à MOLENBEEK

SOUS-SOLS

- feuille 5.

Dressé par l'architecte J. Nols, inscrit légalement  
au rôle de l'ordre des architectes francophones de  
la Province du Brabant, en date du 30 mars 1975

*Jaques Nols*

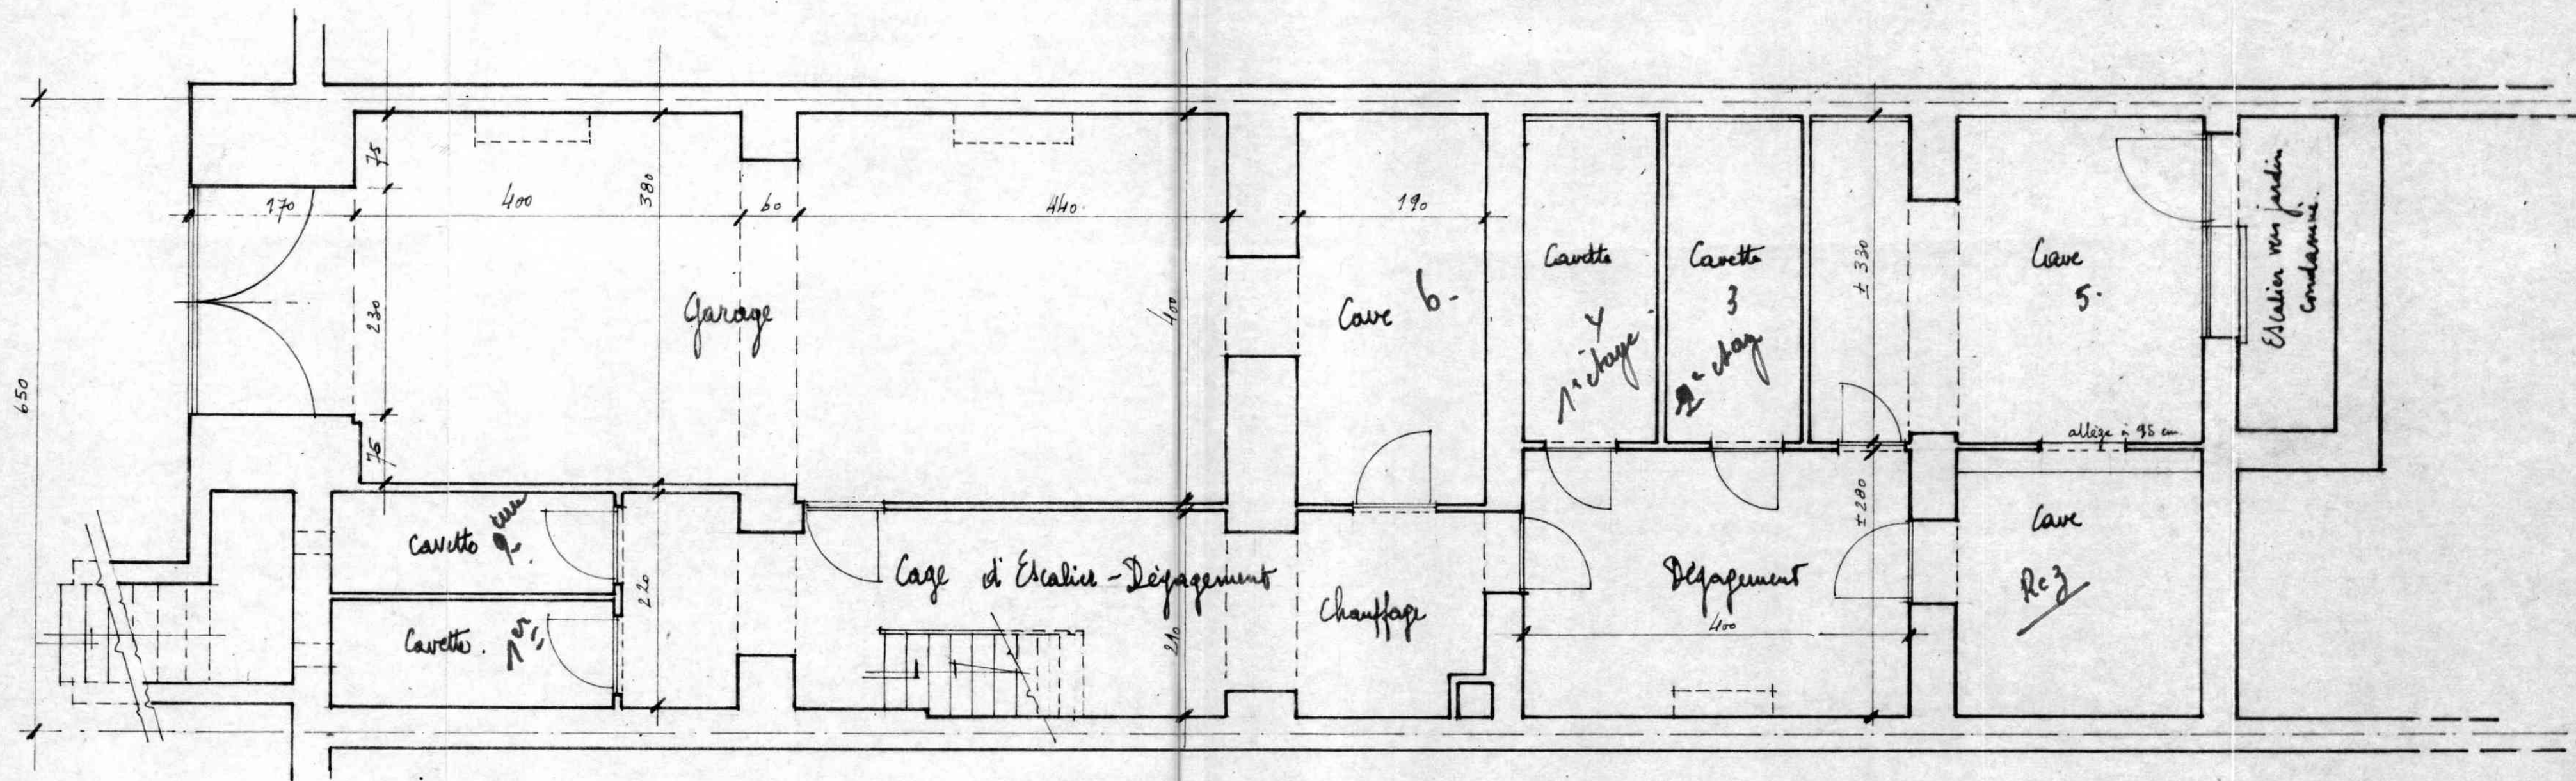

Echelle 1/50 (2 cm.p.M.)  
relevé en dimensions modulaires.


RELEVÉ de l'IMMEUBLE sis  
à WOLUWE-SAINT-LAMBERT  
91, avenue LAMBEAU

exécuté à la requête de  
M<sup>r</sup> & M<sup>me</sup> DE MOYER, domiciliés  
111, chaussée de Ninove,  
à MOLENBEEK

REZ-DE-CHAUSSEE, feuille 1.

Dressé par l'architecte J. Noll, inscrit également  
au rôle de l'ordre des architectes francophones de  
la Province du Brabant, en date du 30 mars 1975

*Jaques Noll*

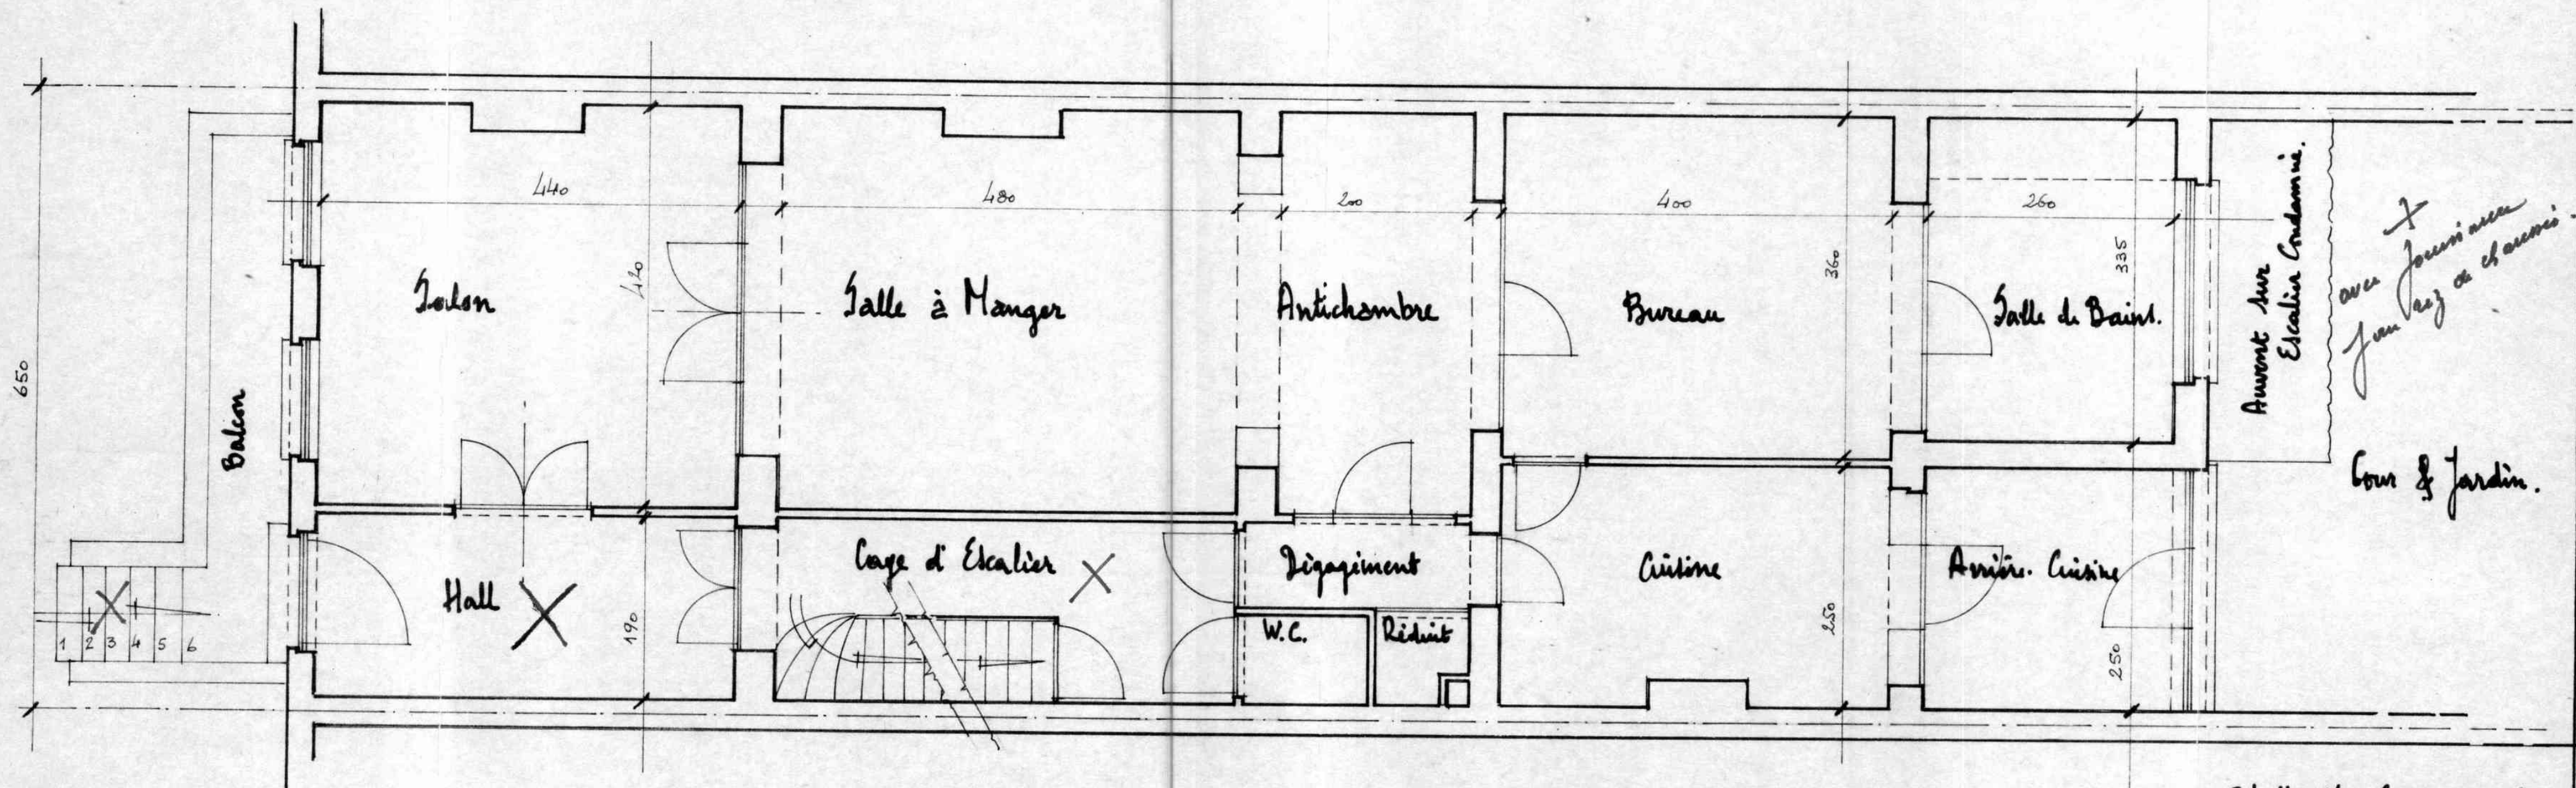

Echelle 1/50 (2 cm.p.m.).  
relève en dimensions modulées.

RELEVÉ de l'IMMEUBLE sis  
à WOLUWE-SAINT-LAMBERT  
91, avenue LAMBEAU


exécuté à la requête de  
M<sup>re</sup> & M<sup>me</sup> DE MOYER, domiciliés  
111, chaussée de Ninove  
à MOLENBEEK

1<sup>er</sup> ETAGE

feuille 2.

Dressé par l'architecte J. Nols, inscrit également  
au rôle de l'ordre des architectes francophones de  
la Province du Brabant, en date du 30 mars 1975

*Jaegels*

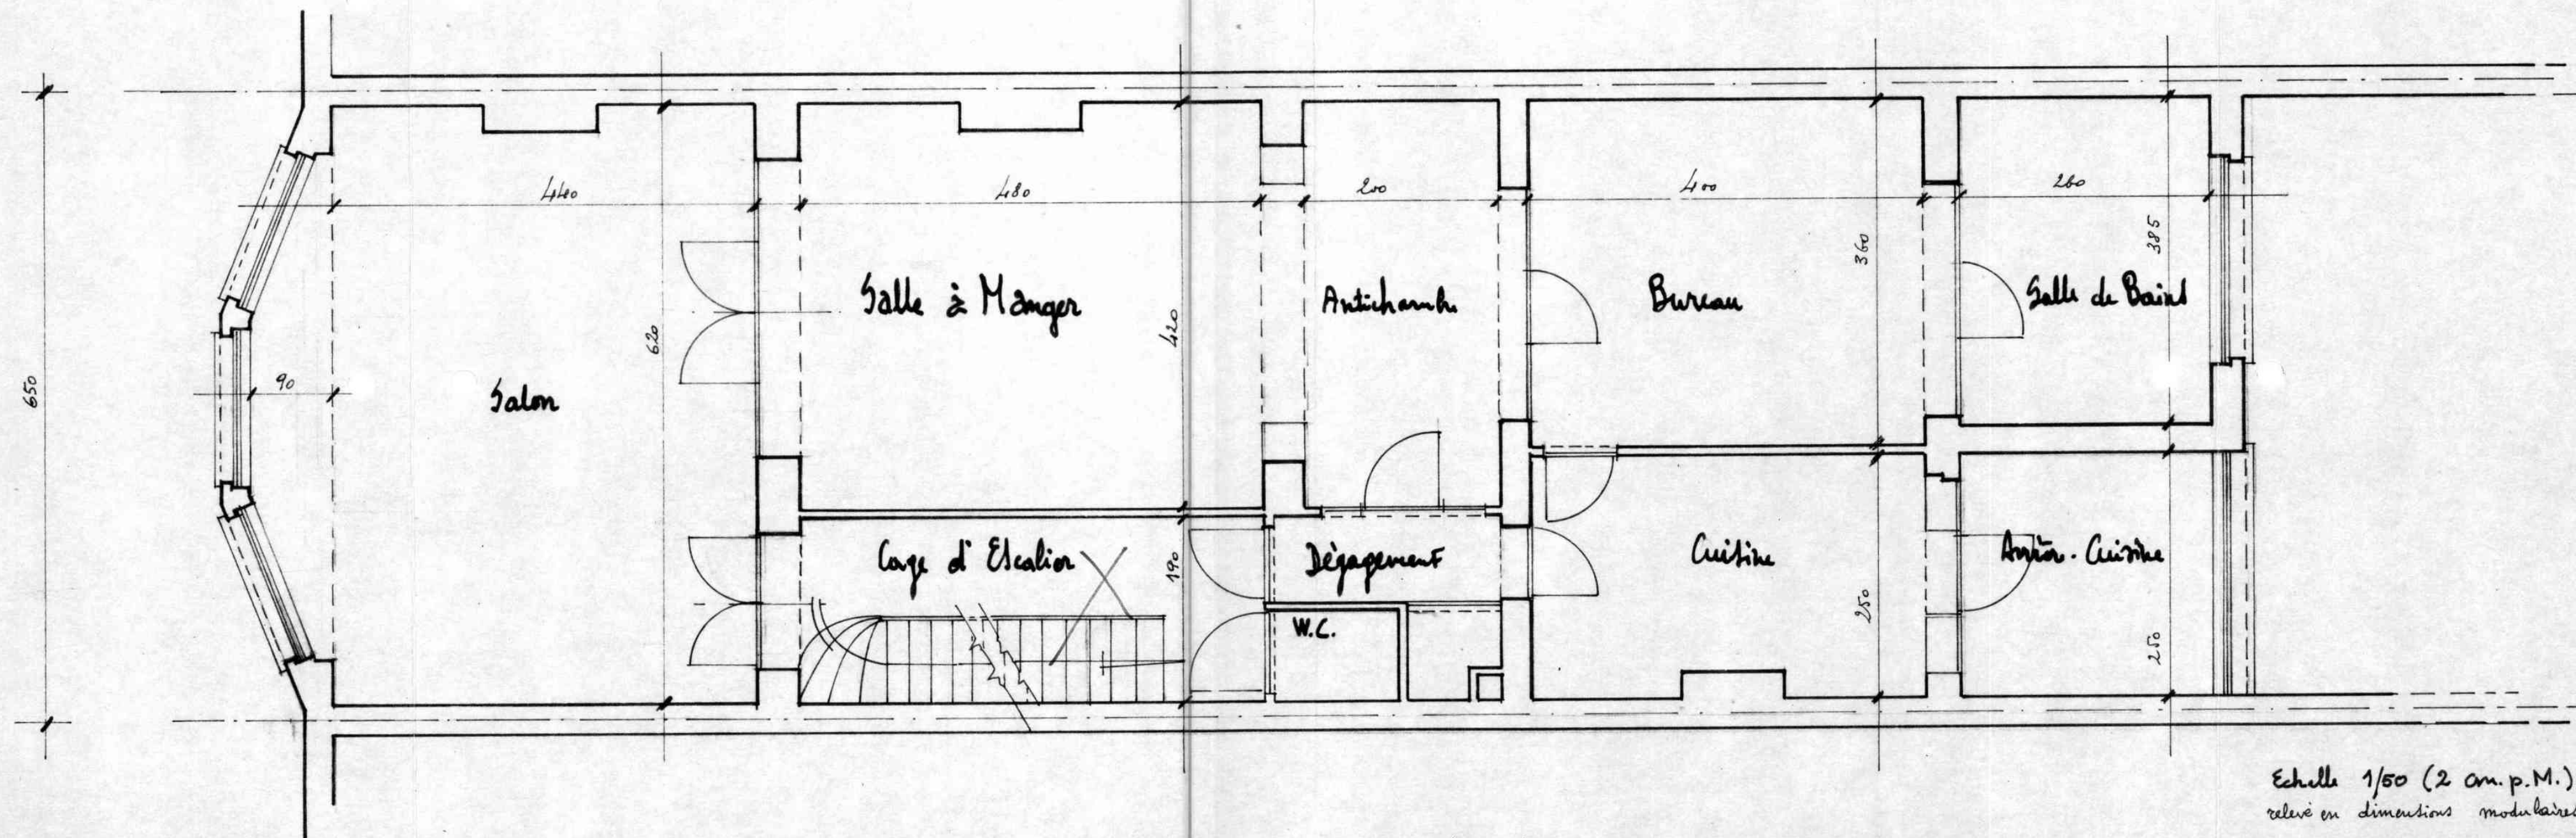


RELEVÉ de l'IMMEUBLE sis  
à WOLUWE-SAINT-LAMBERT  
91, avenue LAMBEAU

exécuté à la requête de  
MR & M<sup>me</sup> DE MOYER, domiciliés  
111, chaussée de Ninove,  
à MOLENBEEK

2<sup>e</sup> ETAGE feuille 3.

Dressé par l'architecte J. Nols, inscrit légalement  
au rôle de l'ordre des architectes francophones de  
la Province du Brabant, en date du 30 mars 1975  
*J. Nols*

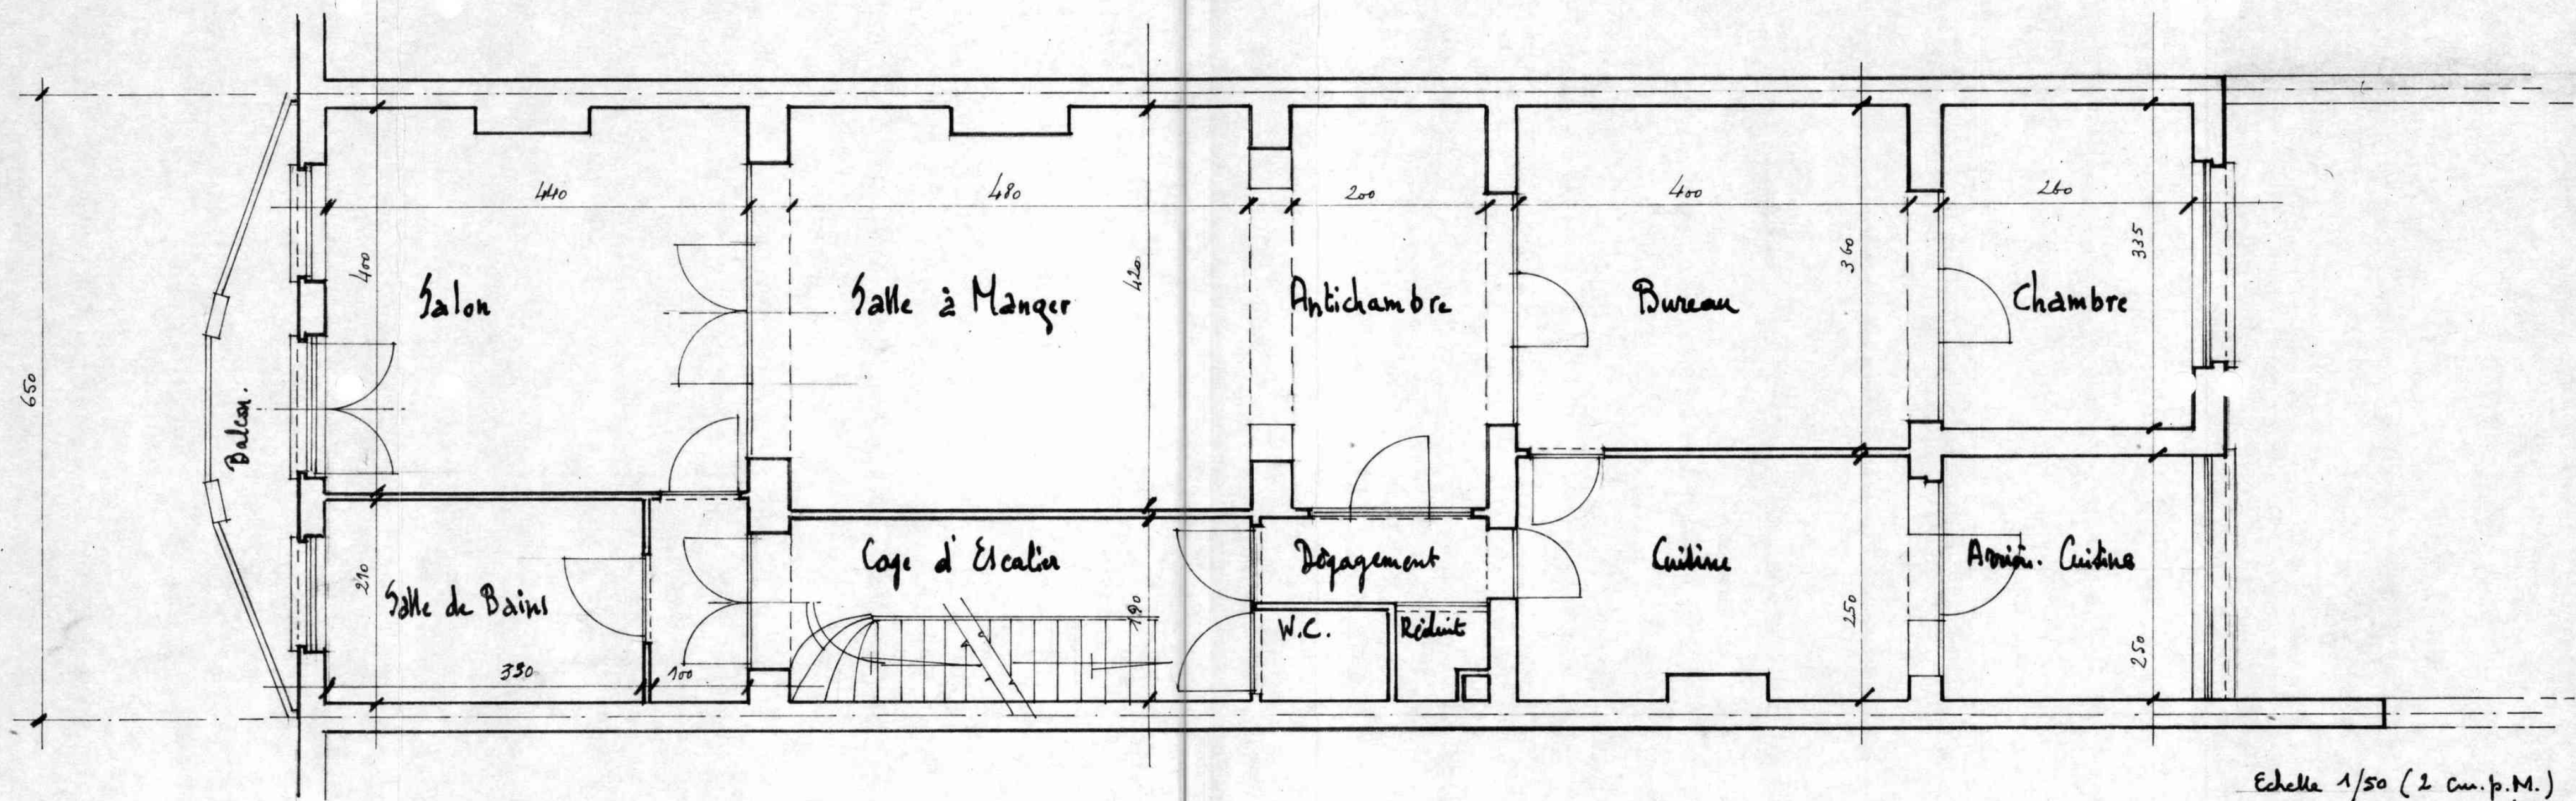


Echelle 1/50 (2 cm. p. M.)  
relevé en dimensions modulaires.

RELEVÉ de l'IMMEUBLE sis  
à WOLUWE-SAINT-LAMBERT  
91, avenue LAMBEAU

exécuté à la requête de  
M<sup>rs</sup> & M<sup>rs</sup> DE MOYER, domiciliés  
111, chaussée de Ninove  
à MOLENBEEK

COMBLES feuille 4.

Dressé par l'architecte J. Nols, inscrit légalement  
au rôle de l'ordre des architectes francophones de  
la Province du Brabant, en date du 30 mai 1975  
*Jaegher*

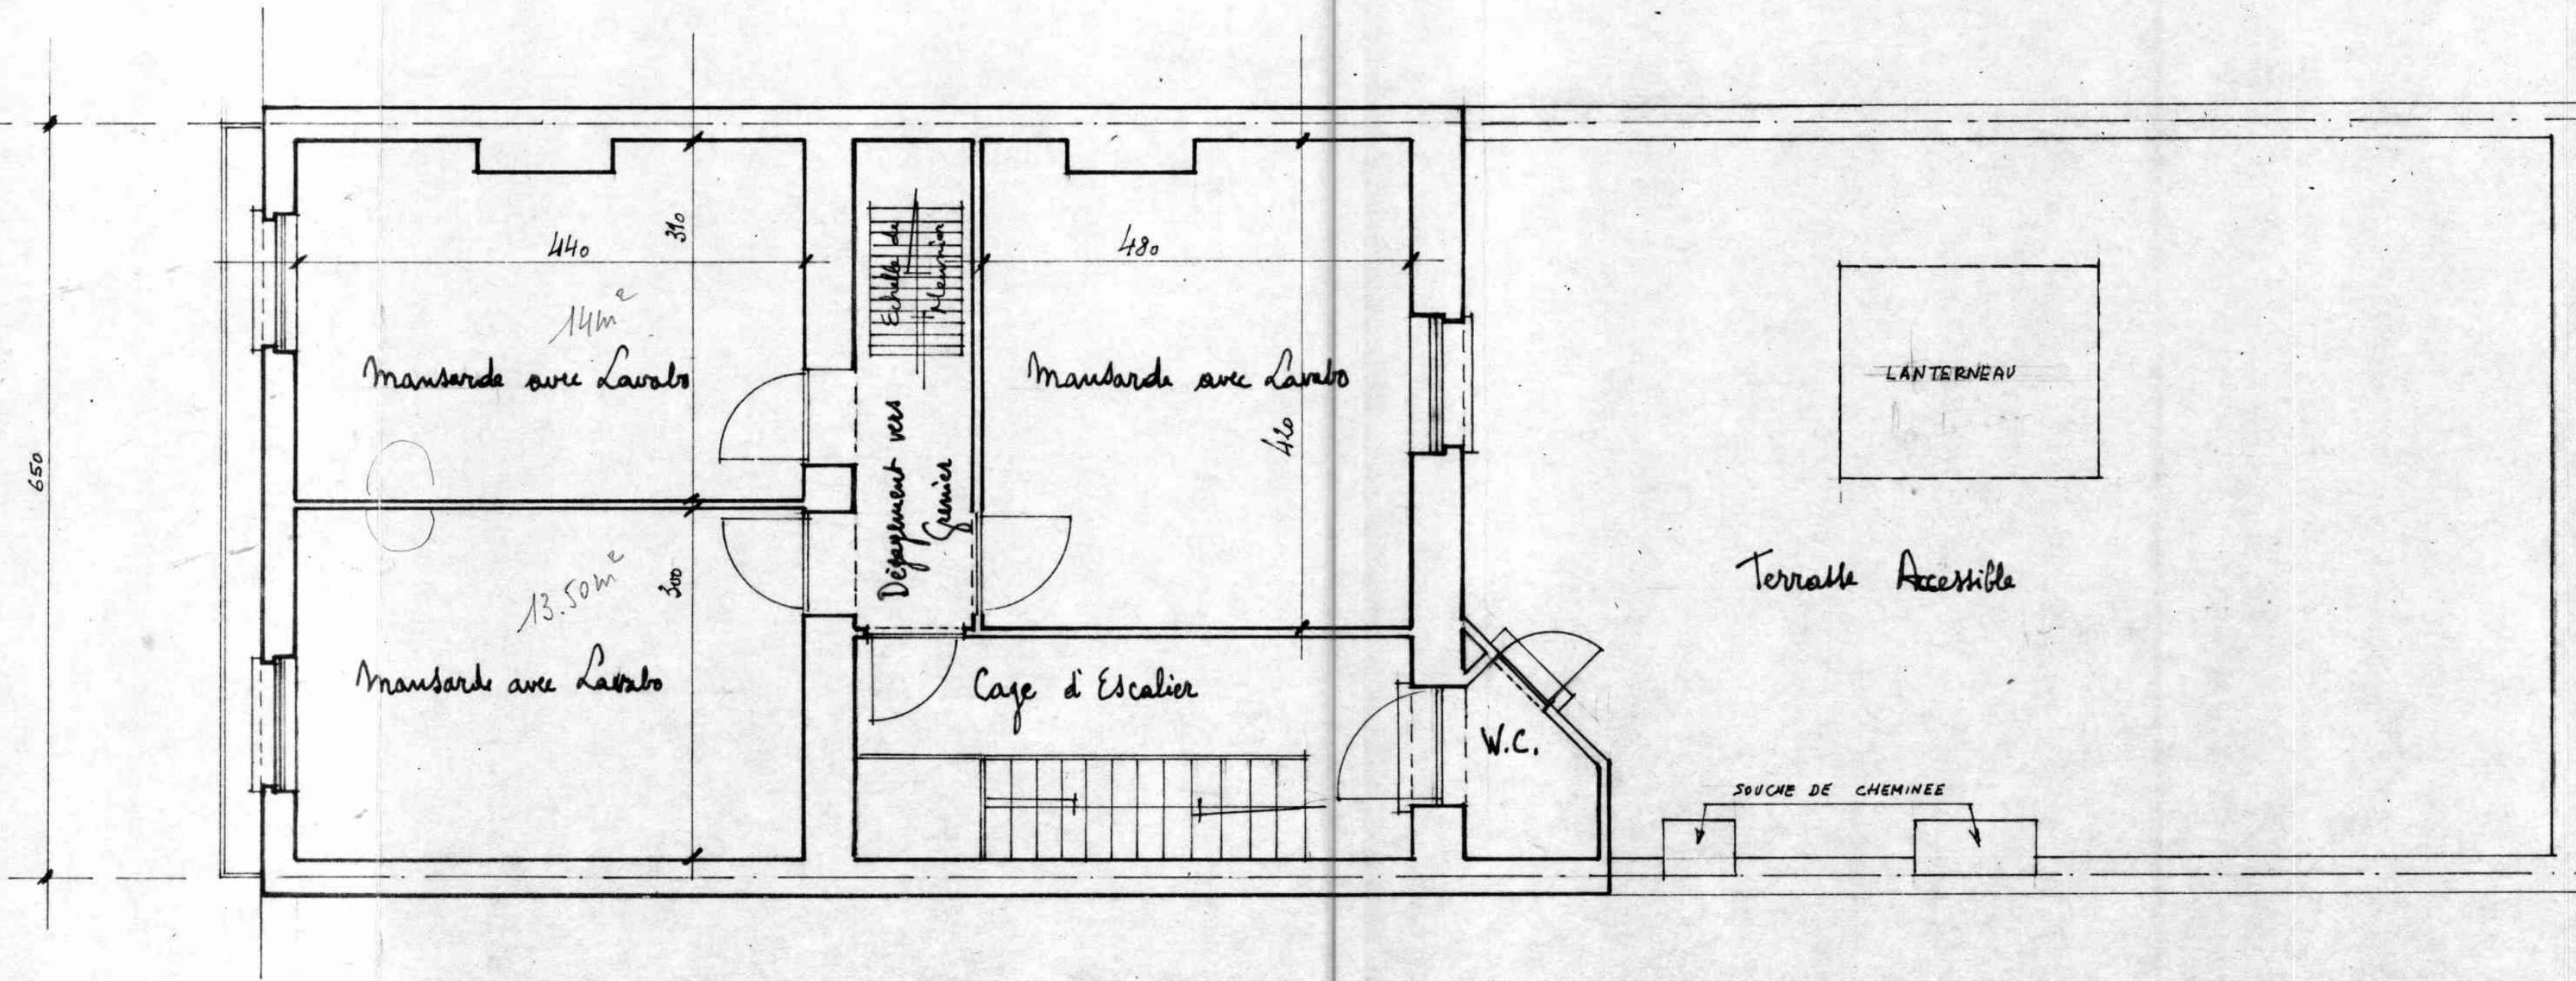

Echelle 1/50 (2 cm.p.M.)  
relevé en dimensions modulaires