



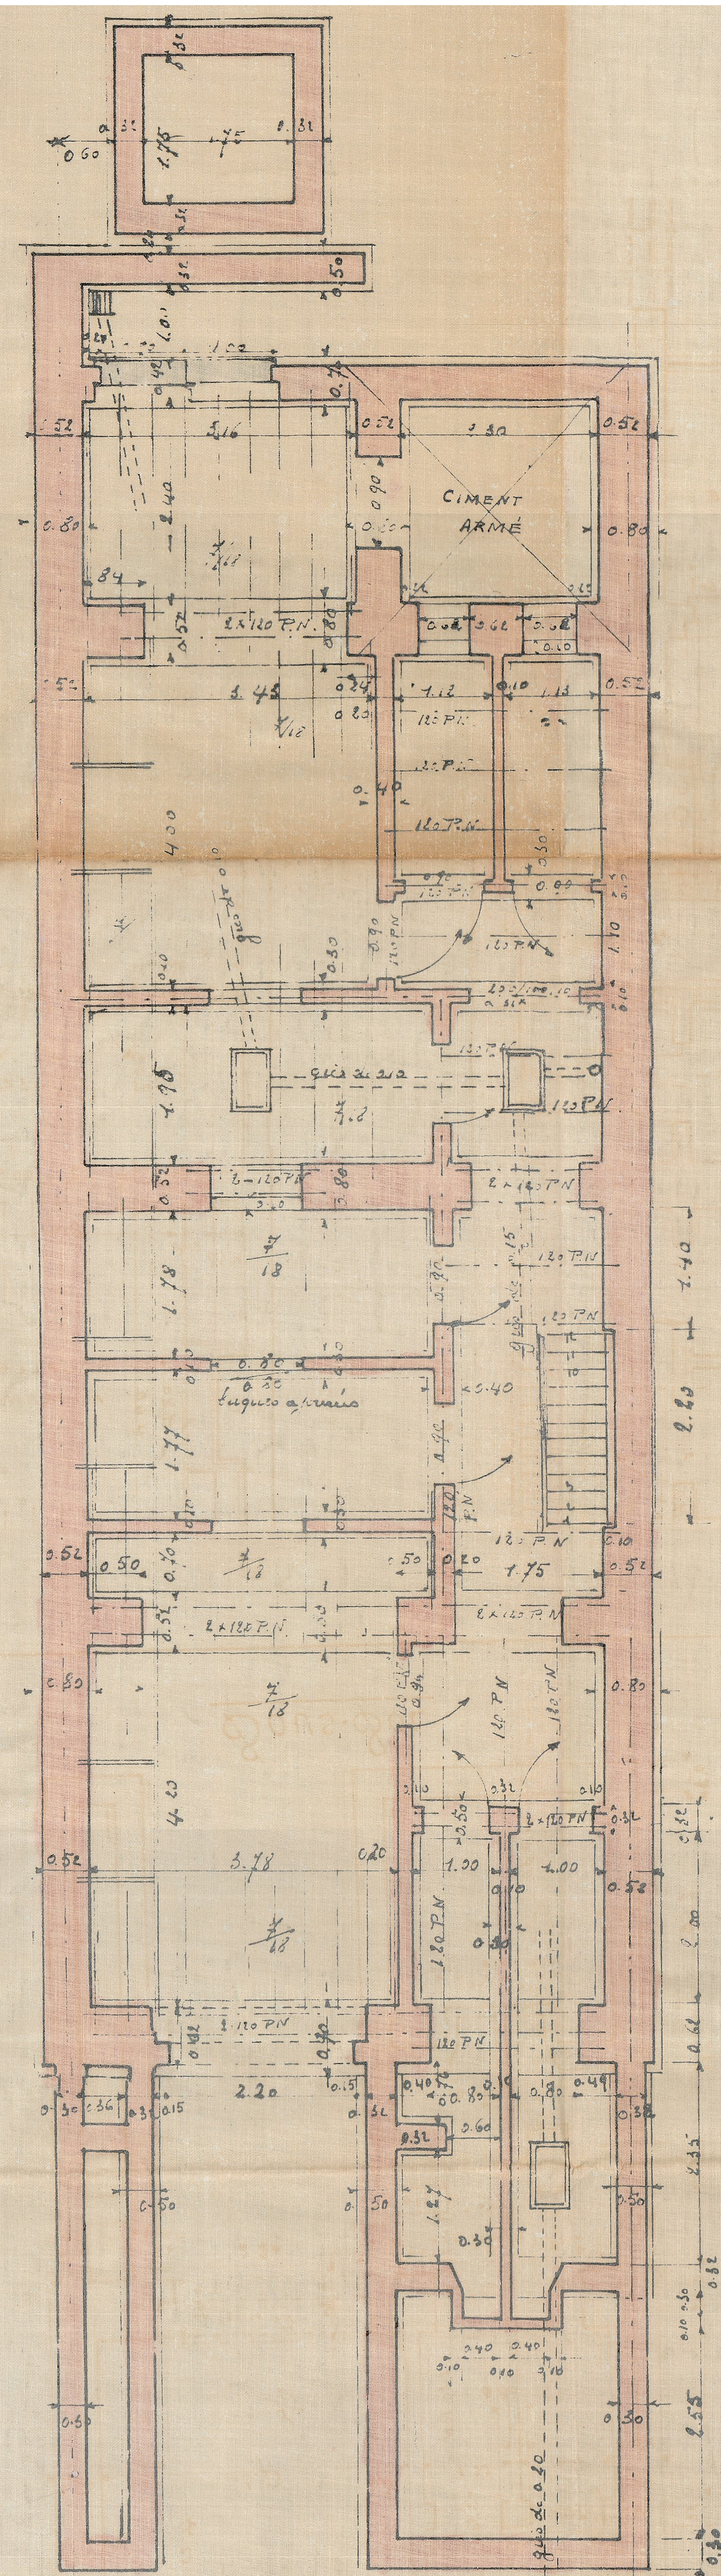


Sous-sol

PLAN SOUS-SOL

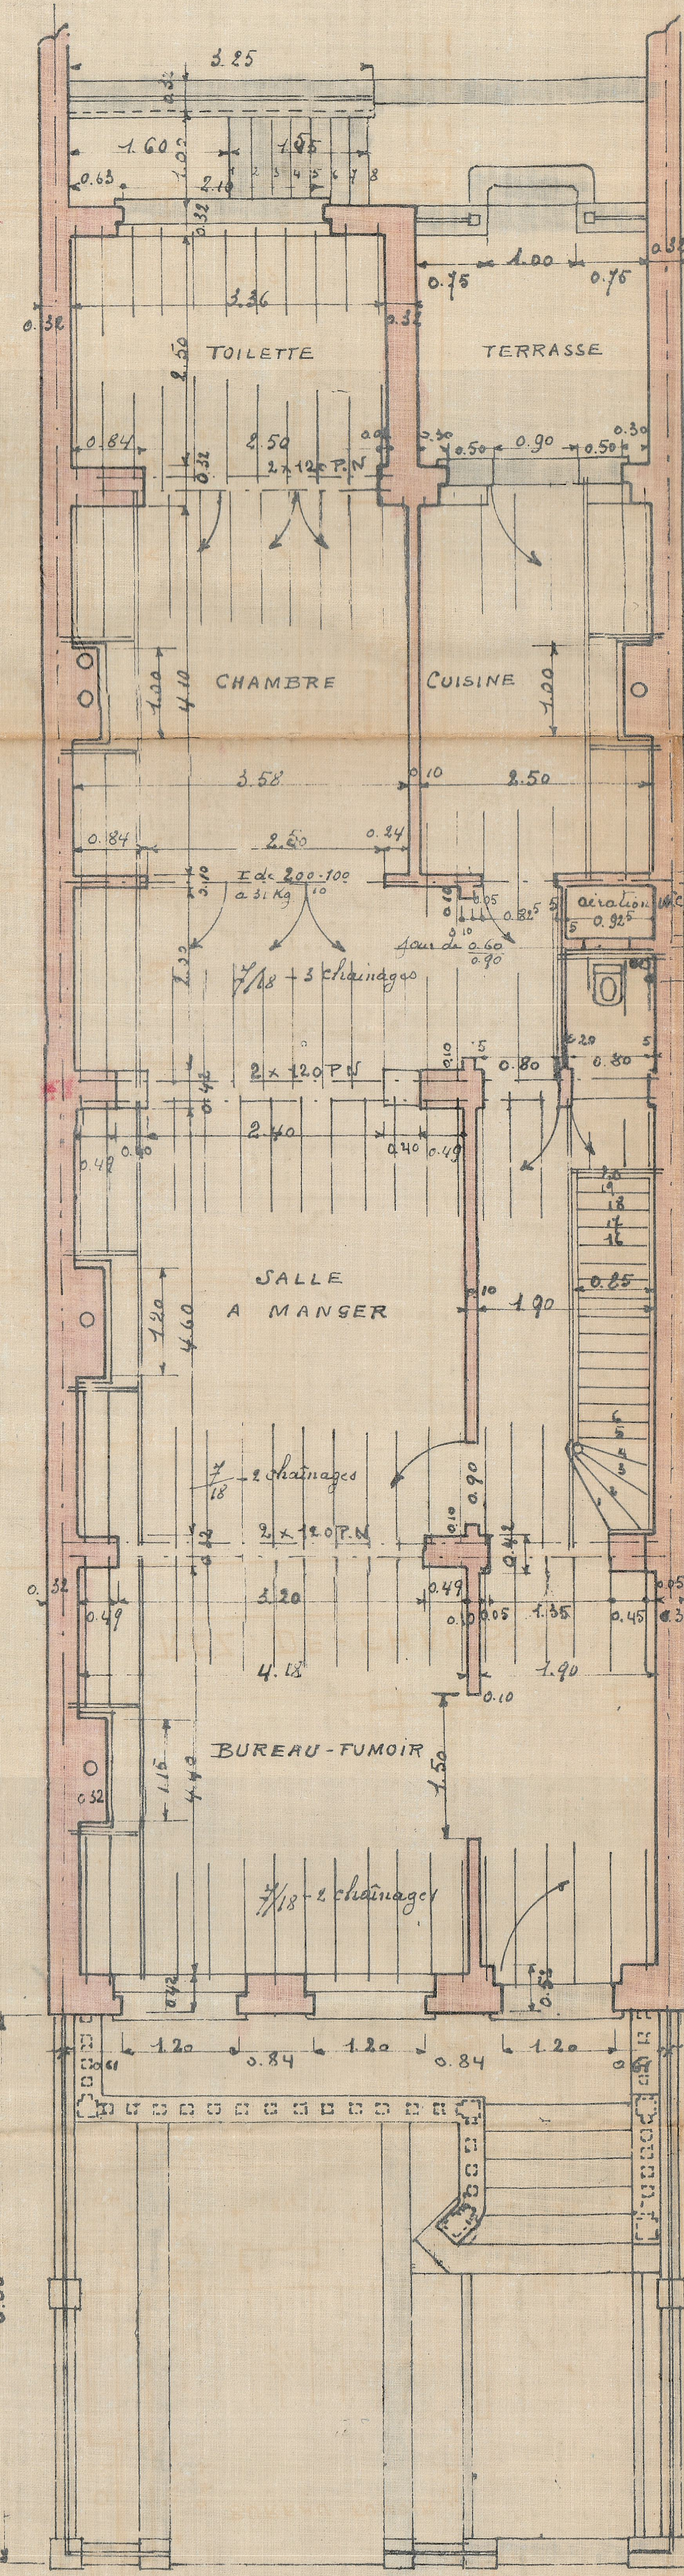


REZ-DE-CHAUSSEE

PLAN REZ-DE-CHAUSSEE

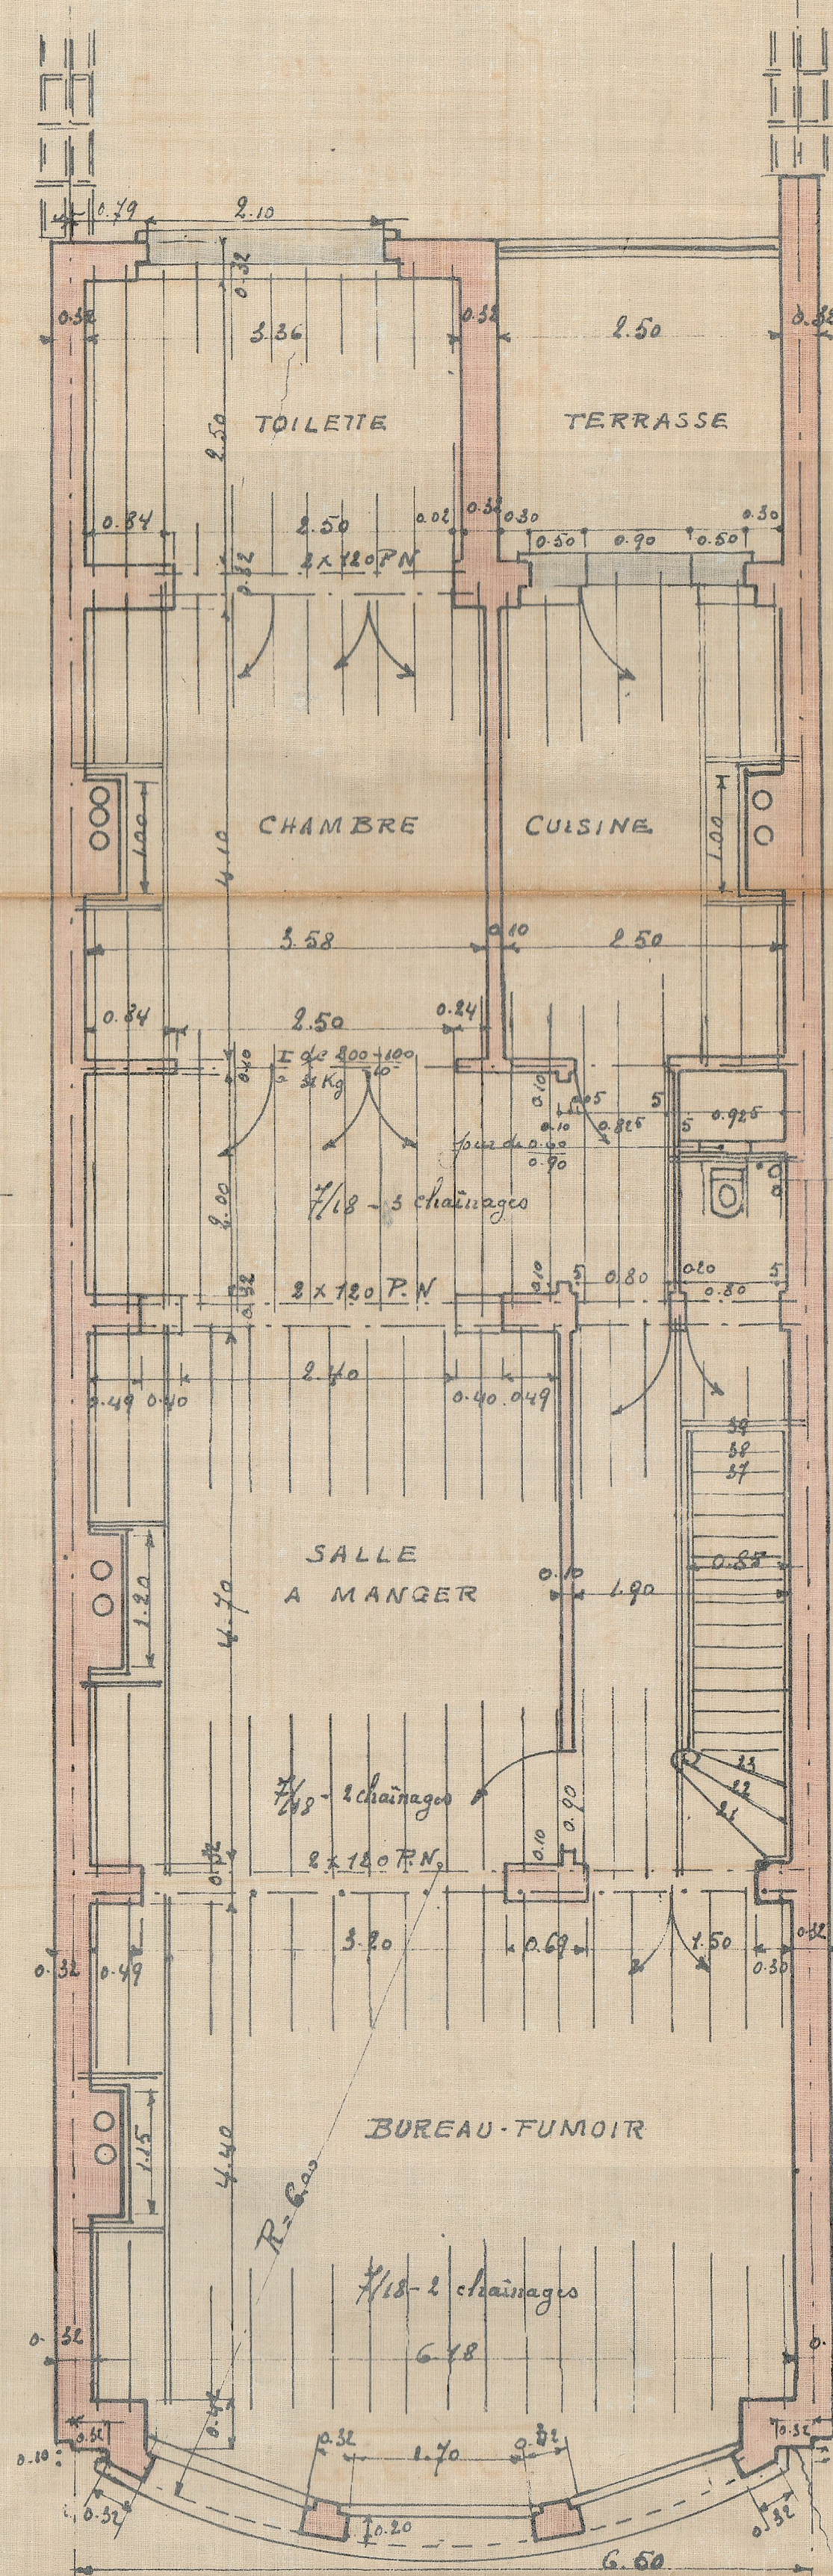

I^{er} ETAGE


PLAN ETAGE + 1

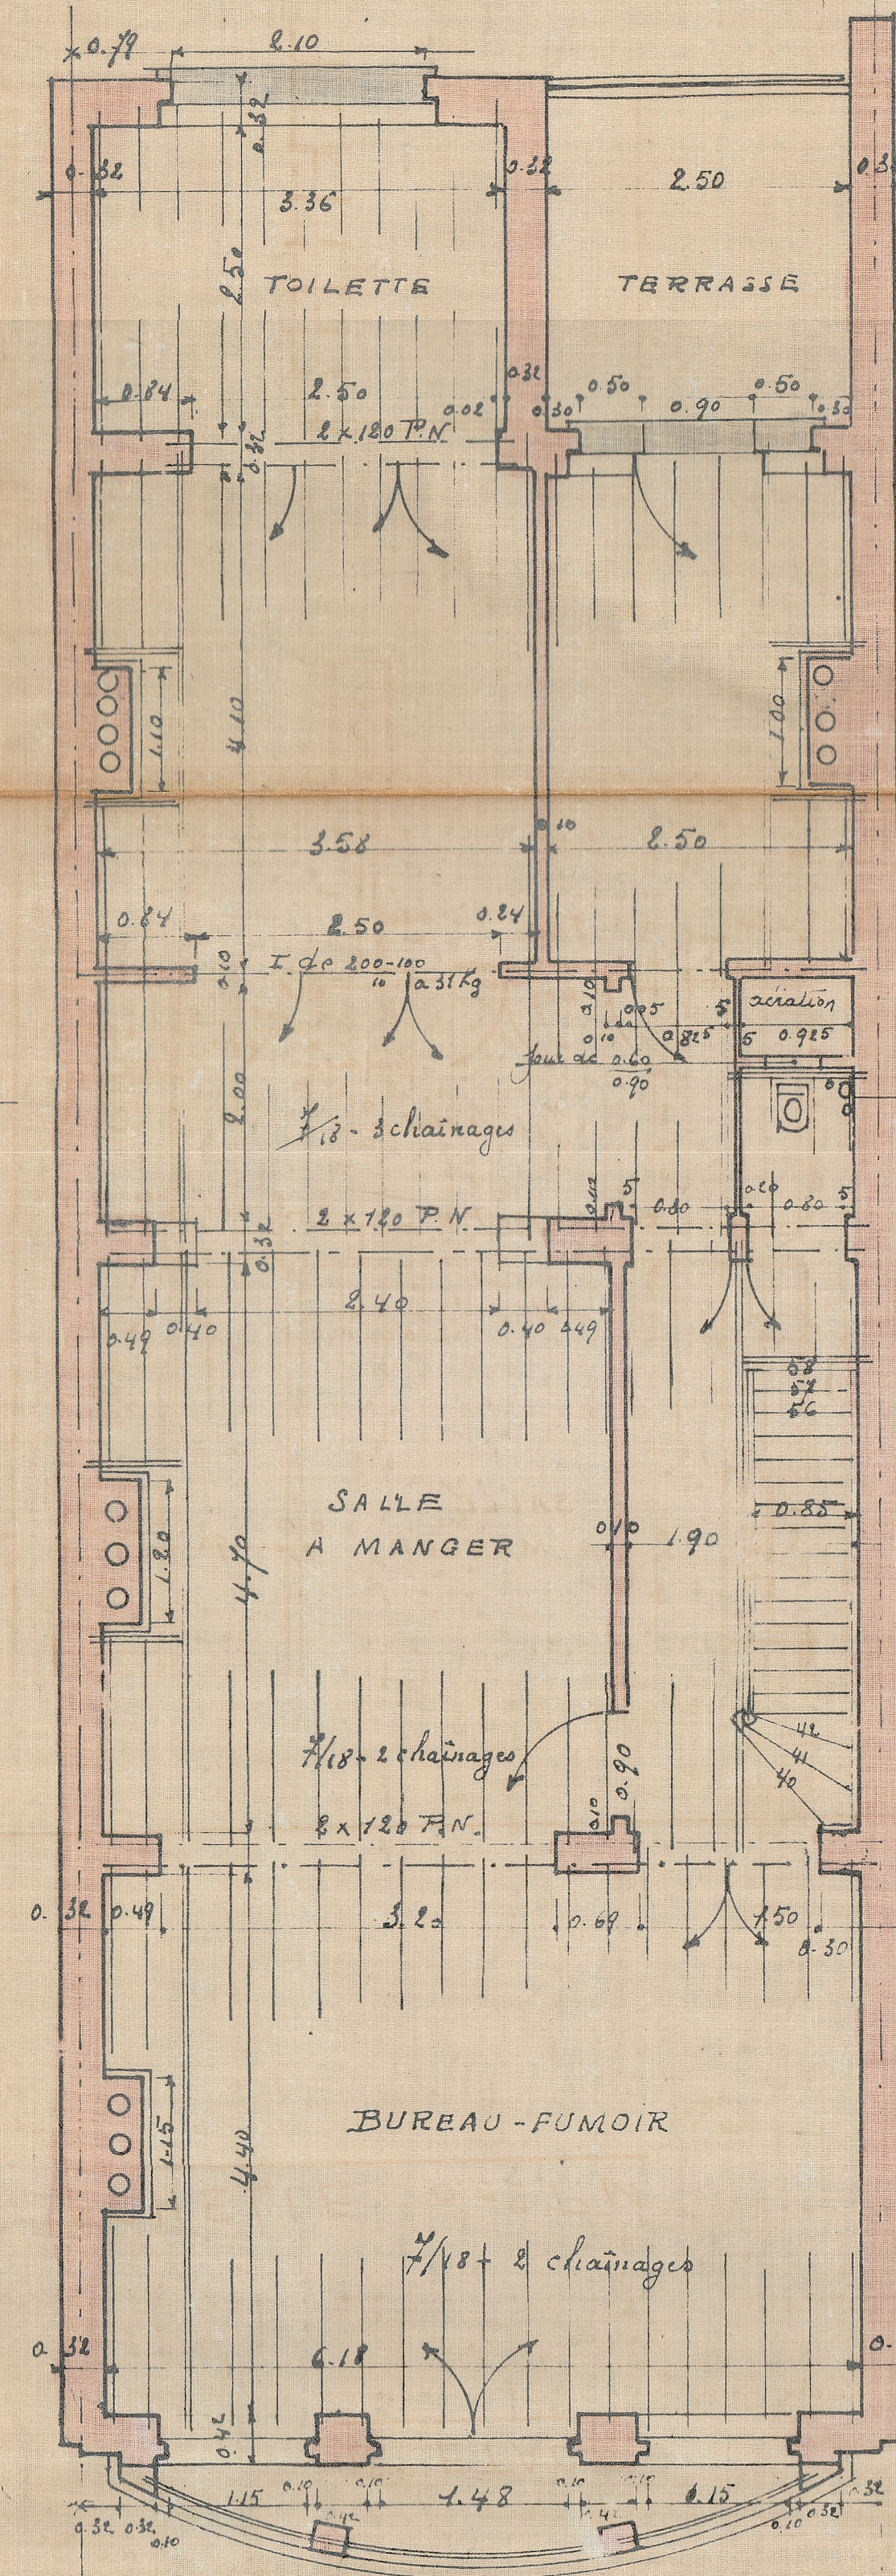

II^e ETAGE

ECHELLE : 0.02 P.M.

PLAN ETAGE + 2

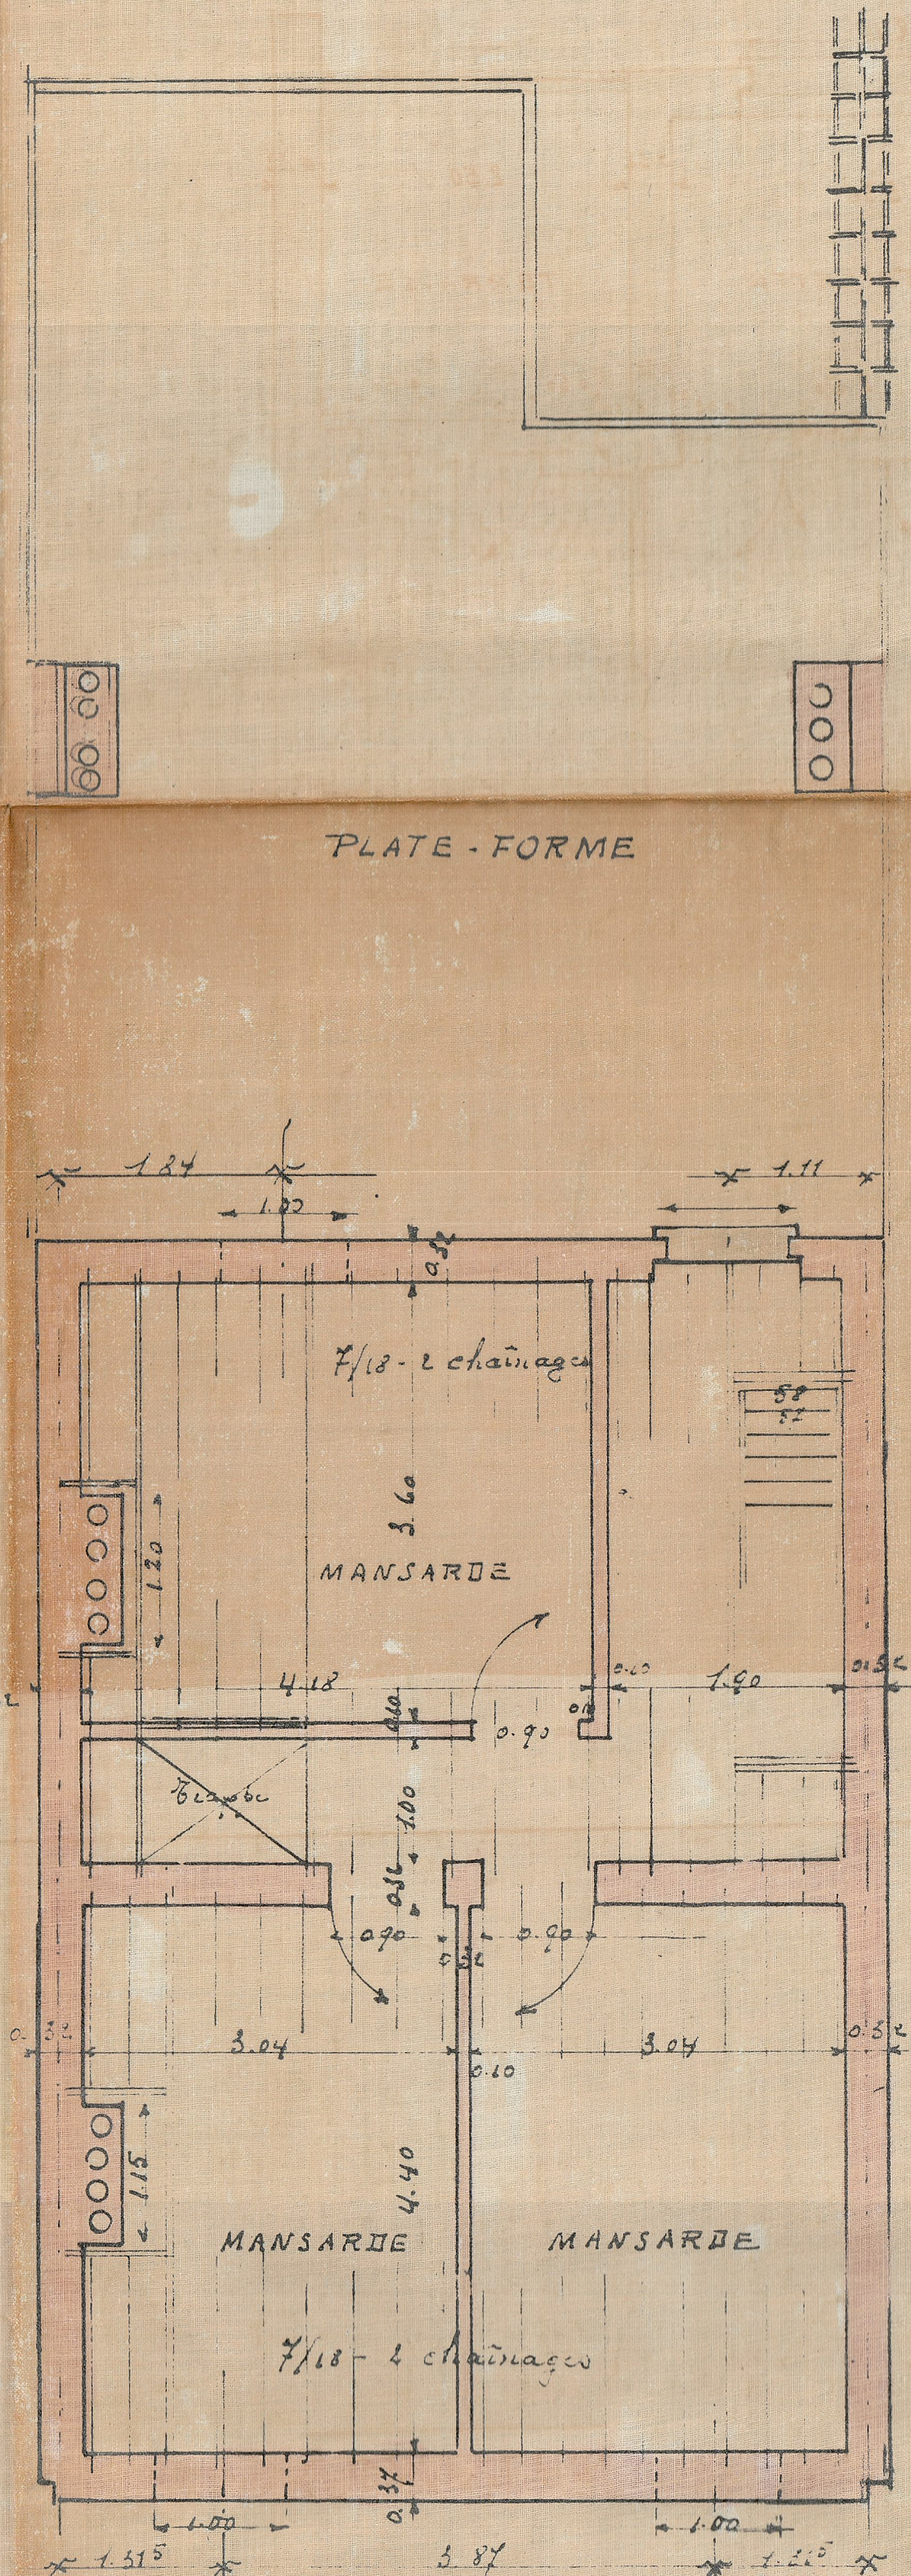

COMBLES

COMBLES

IMMEUBLE DE 3 logements

Régularisation divers travaux.

AVENUE LAMBEAU, 91 À 1200 BRUXELLES

MAÎTRE DE L'OUVRAGE

ARCHITECTE

TRANSMISSION DOCUMENT		
☐ TRANSMIS LE:	☐ M.O.	☐ POUR INFORMATION
☐ PAR COURRIER	☐ ADM.COM	☐ POUR APPROBATION
☐ PAR E-MAIL	☐ SIAMU	☐ POUR DEMANDE DE PRIX
☐ EN MAIN PROPRE	☐ AUTRE:	☐ POUR SIGNATURE

Les entrepreneurs sont tenus de vérifier les informations techniques et les cotations renseignées par les plans et les documents techniques contractuels. Ils doivent vérifier et reprendre toutes les mesures sur le chantier. Ils signent les éventuelles anomalies, erreurs ou contradictions dans ces documents, et soumettent à l'approbation des architectes et des ingénieurs toute modification ou suggestion technique, de dimensionnement ou d'implantation des ouvrages, et ce avant toute mise en œuvre.

IND	MODIFICATIONS	DATE	PHASE
A	Modification plans suite avis dossier incomplet	30/04/2026	Demande de permis
B			
C			
D			
E			
F			

PLANS. Situation de droit.

DATE	30/04/2026	PHASE	Permis d'Urbanisme	PLAN N°	02/06	ABC DEF GHI
ECHELLE	1/50	DOCUMENT				