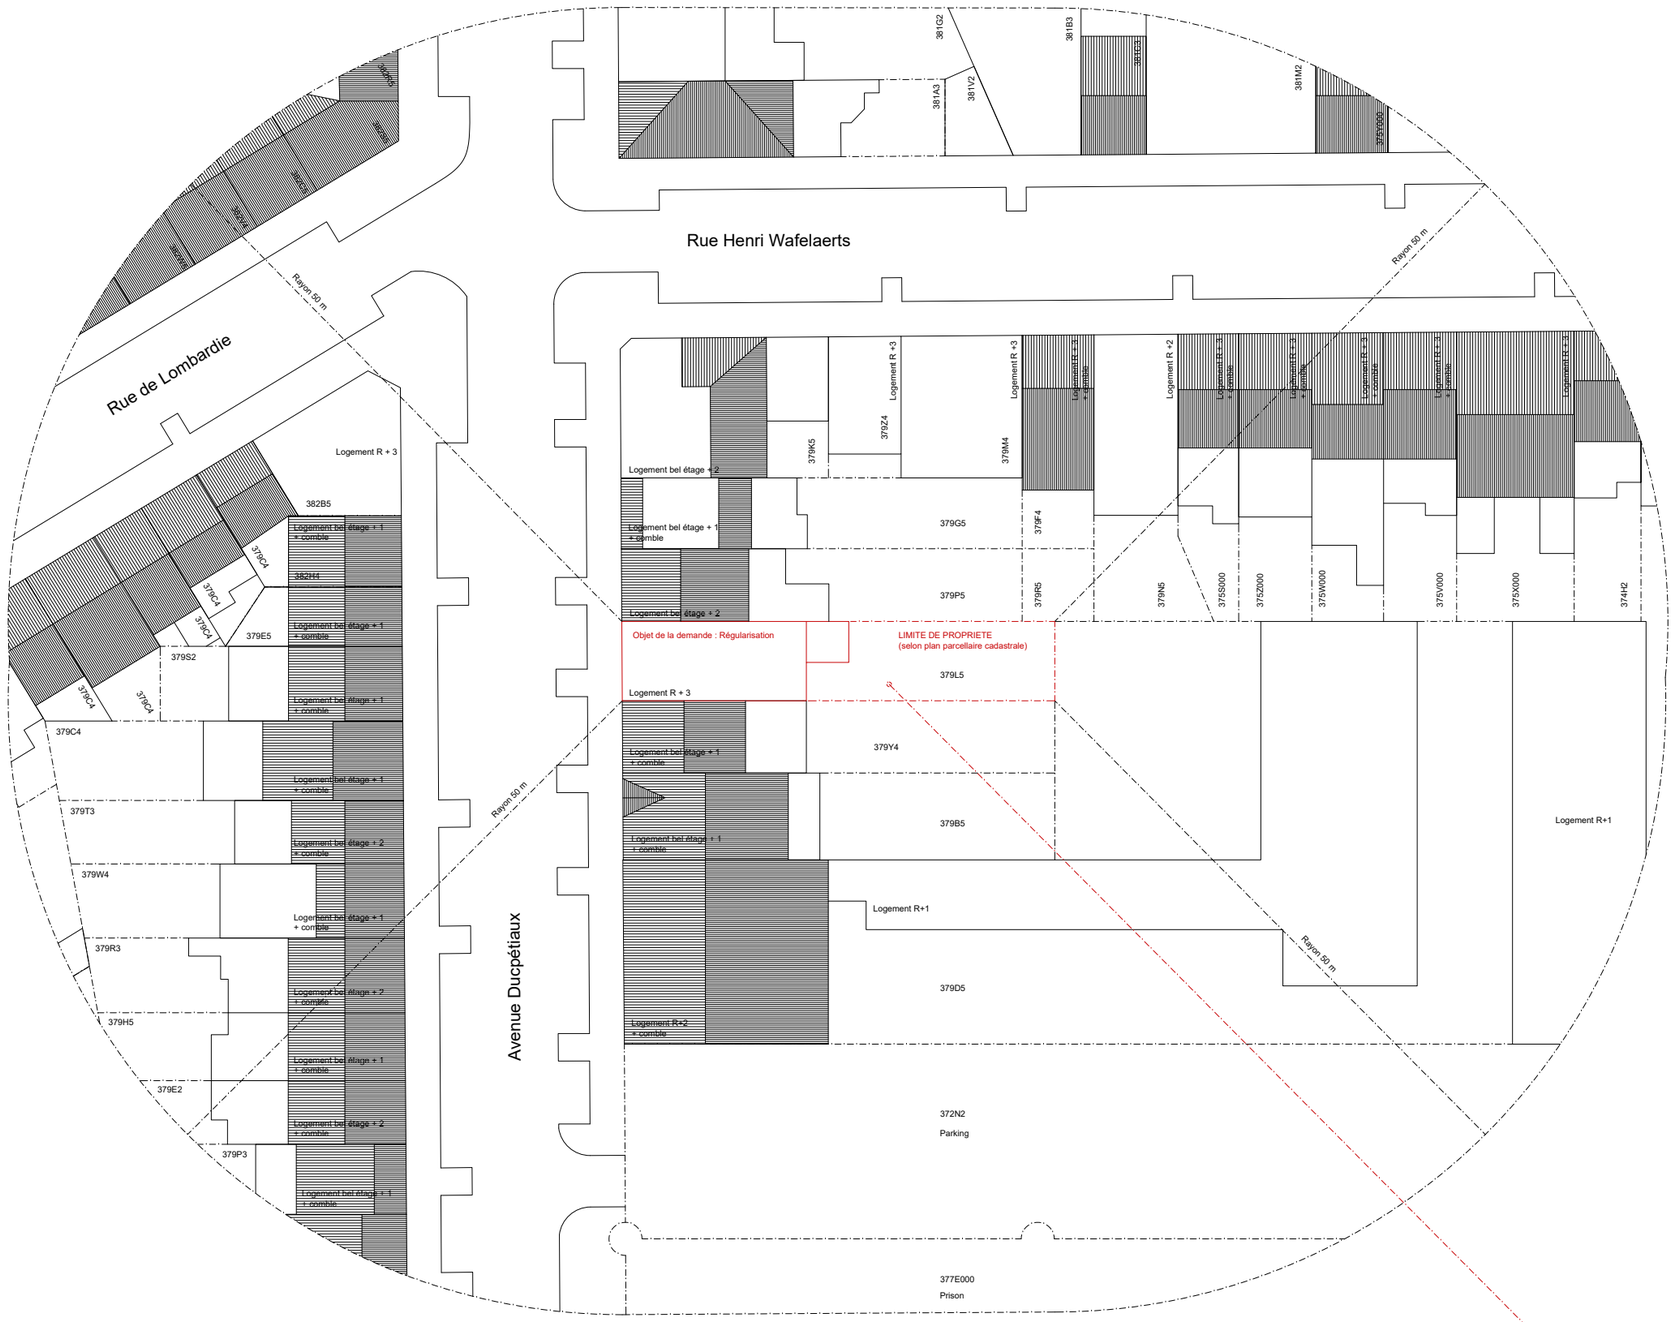

PLAN DE SITUATION

Projet

Régularisation Avenue Ducpétiaux 96, Saint-Gille 1060

Maître de l'ouvrage

[redacted]

Auteur de projet

[redacted]

N
O E
S

Situation de droit

Document

PLAN DE SITUATION

Dessin

[redacted]

Date

10-10-2025

N° Dossier	Echelle
004	1-500
N° plan	**Indice**
00	

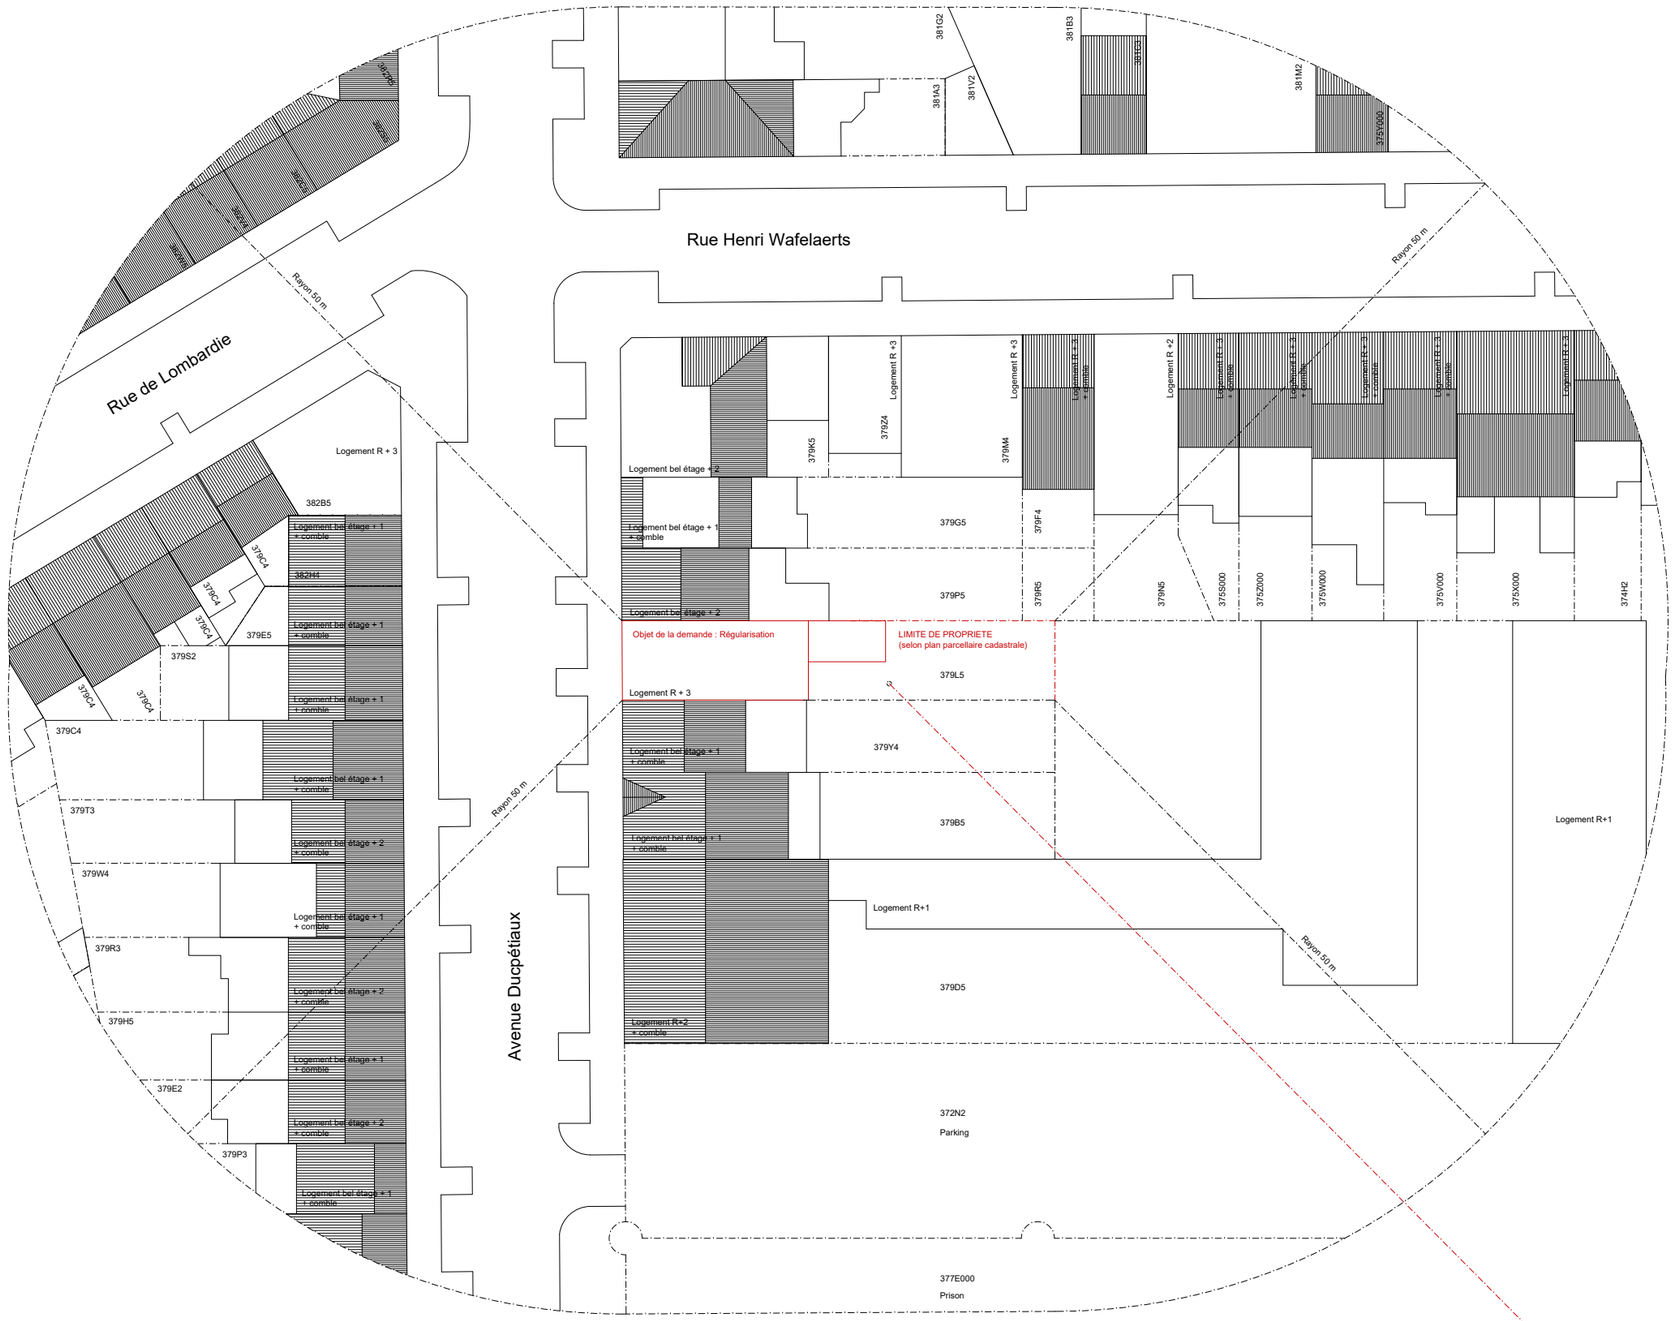

PLAN DE SITUATION

Projet

Régularisation Avenue Ducpétiaux 96, Saint-Gille 1060

Maître de l'ouvrage

[redacted]

Auteur de projet

[redacted]

N
O E
S

Situation de fait

Document
PLAN DE SITUATION

Dessin
[redacted]

Date
10-10-2025

N° Dossier	Echelle
004	1-500
N° plan	**Indice**
01	