
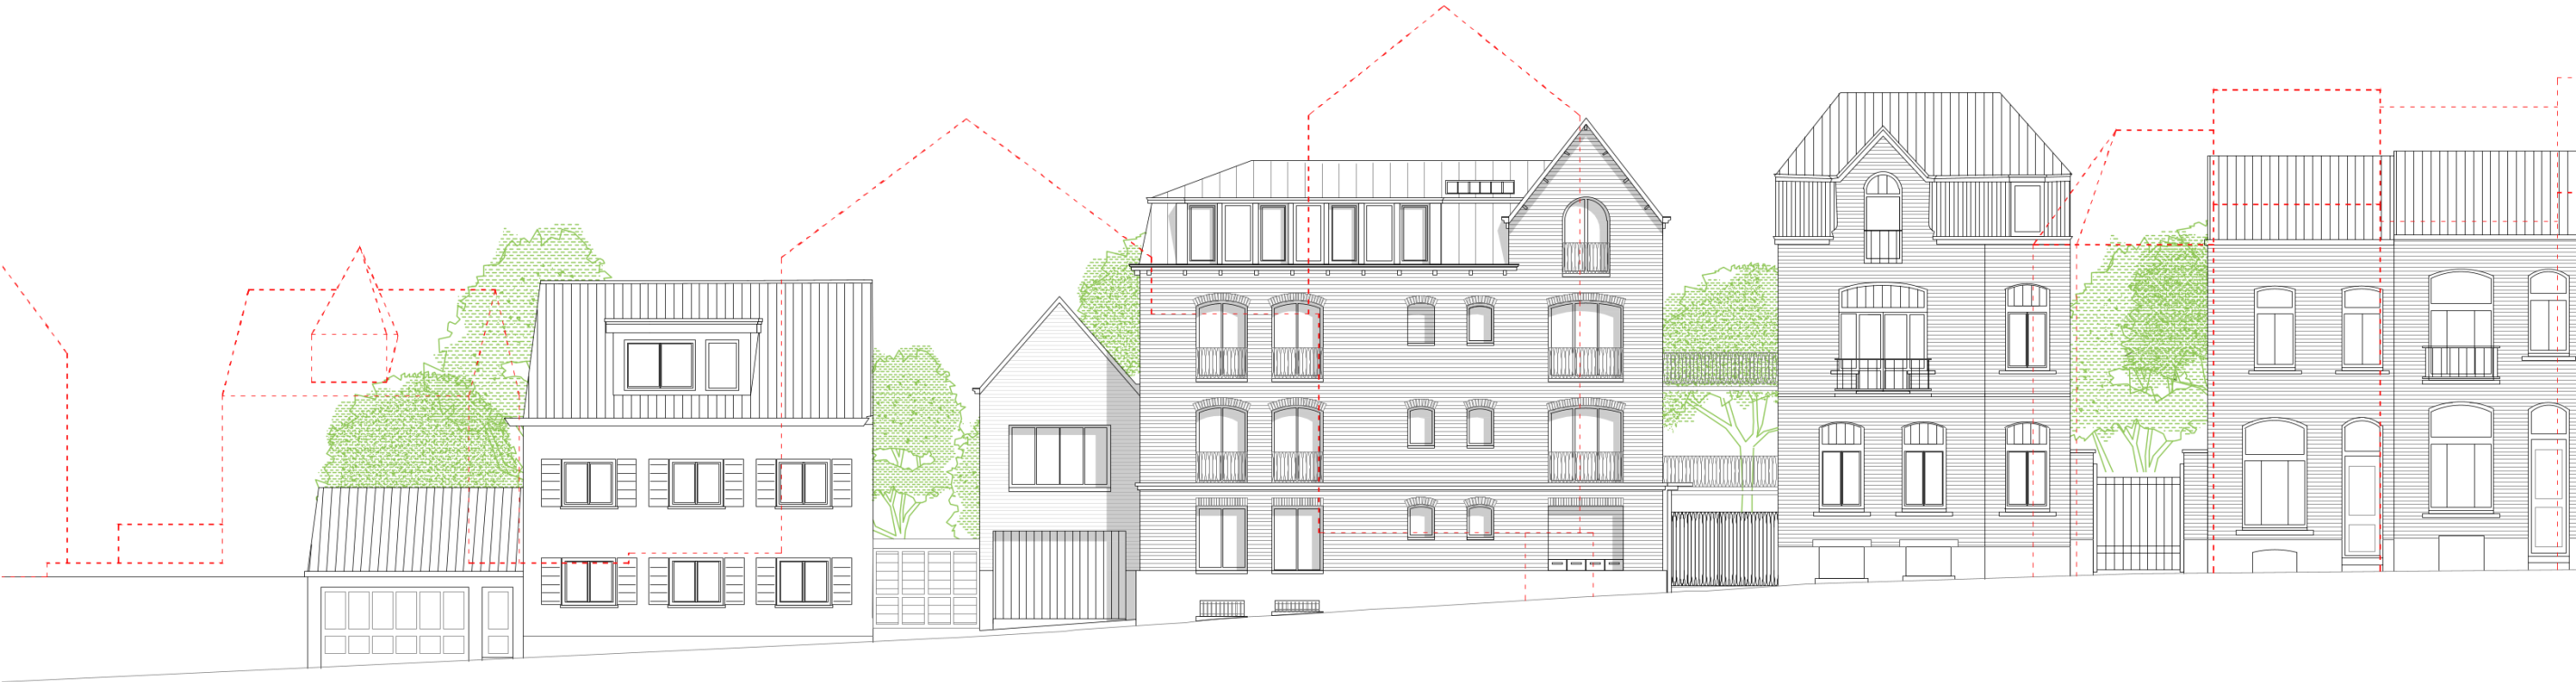



Rénovation, transformation et extension d'une maison Rue des Trois Tillculs 10, 1170 Watermael-Boitsfort/ Parcelle cadastrale 112m2 et 112n2 Demande de permis d'Urbanisme	DESSIN.	ECHELLE	DATE
		1/500	07/04/2025
	DOSSIER	PLAN	



----- Profil des batiments en vis-à-vis


Coupe profil - rue des 3 tilleuls

Rénovation, transformation et extension d'une maison Rue des Trois Tilleuls 10, 1170 Watermael-Boitsfort/ Parcelle cadastrale 112m2 et 112n2 Demande de permis d'Urbanisme GCA	DESSIN.	ECHELLE	DATE
		1/200	07/04/2025
	DOSSIER	PLAN	

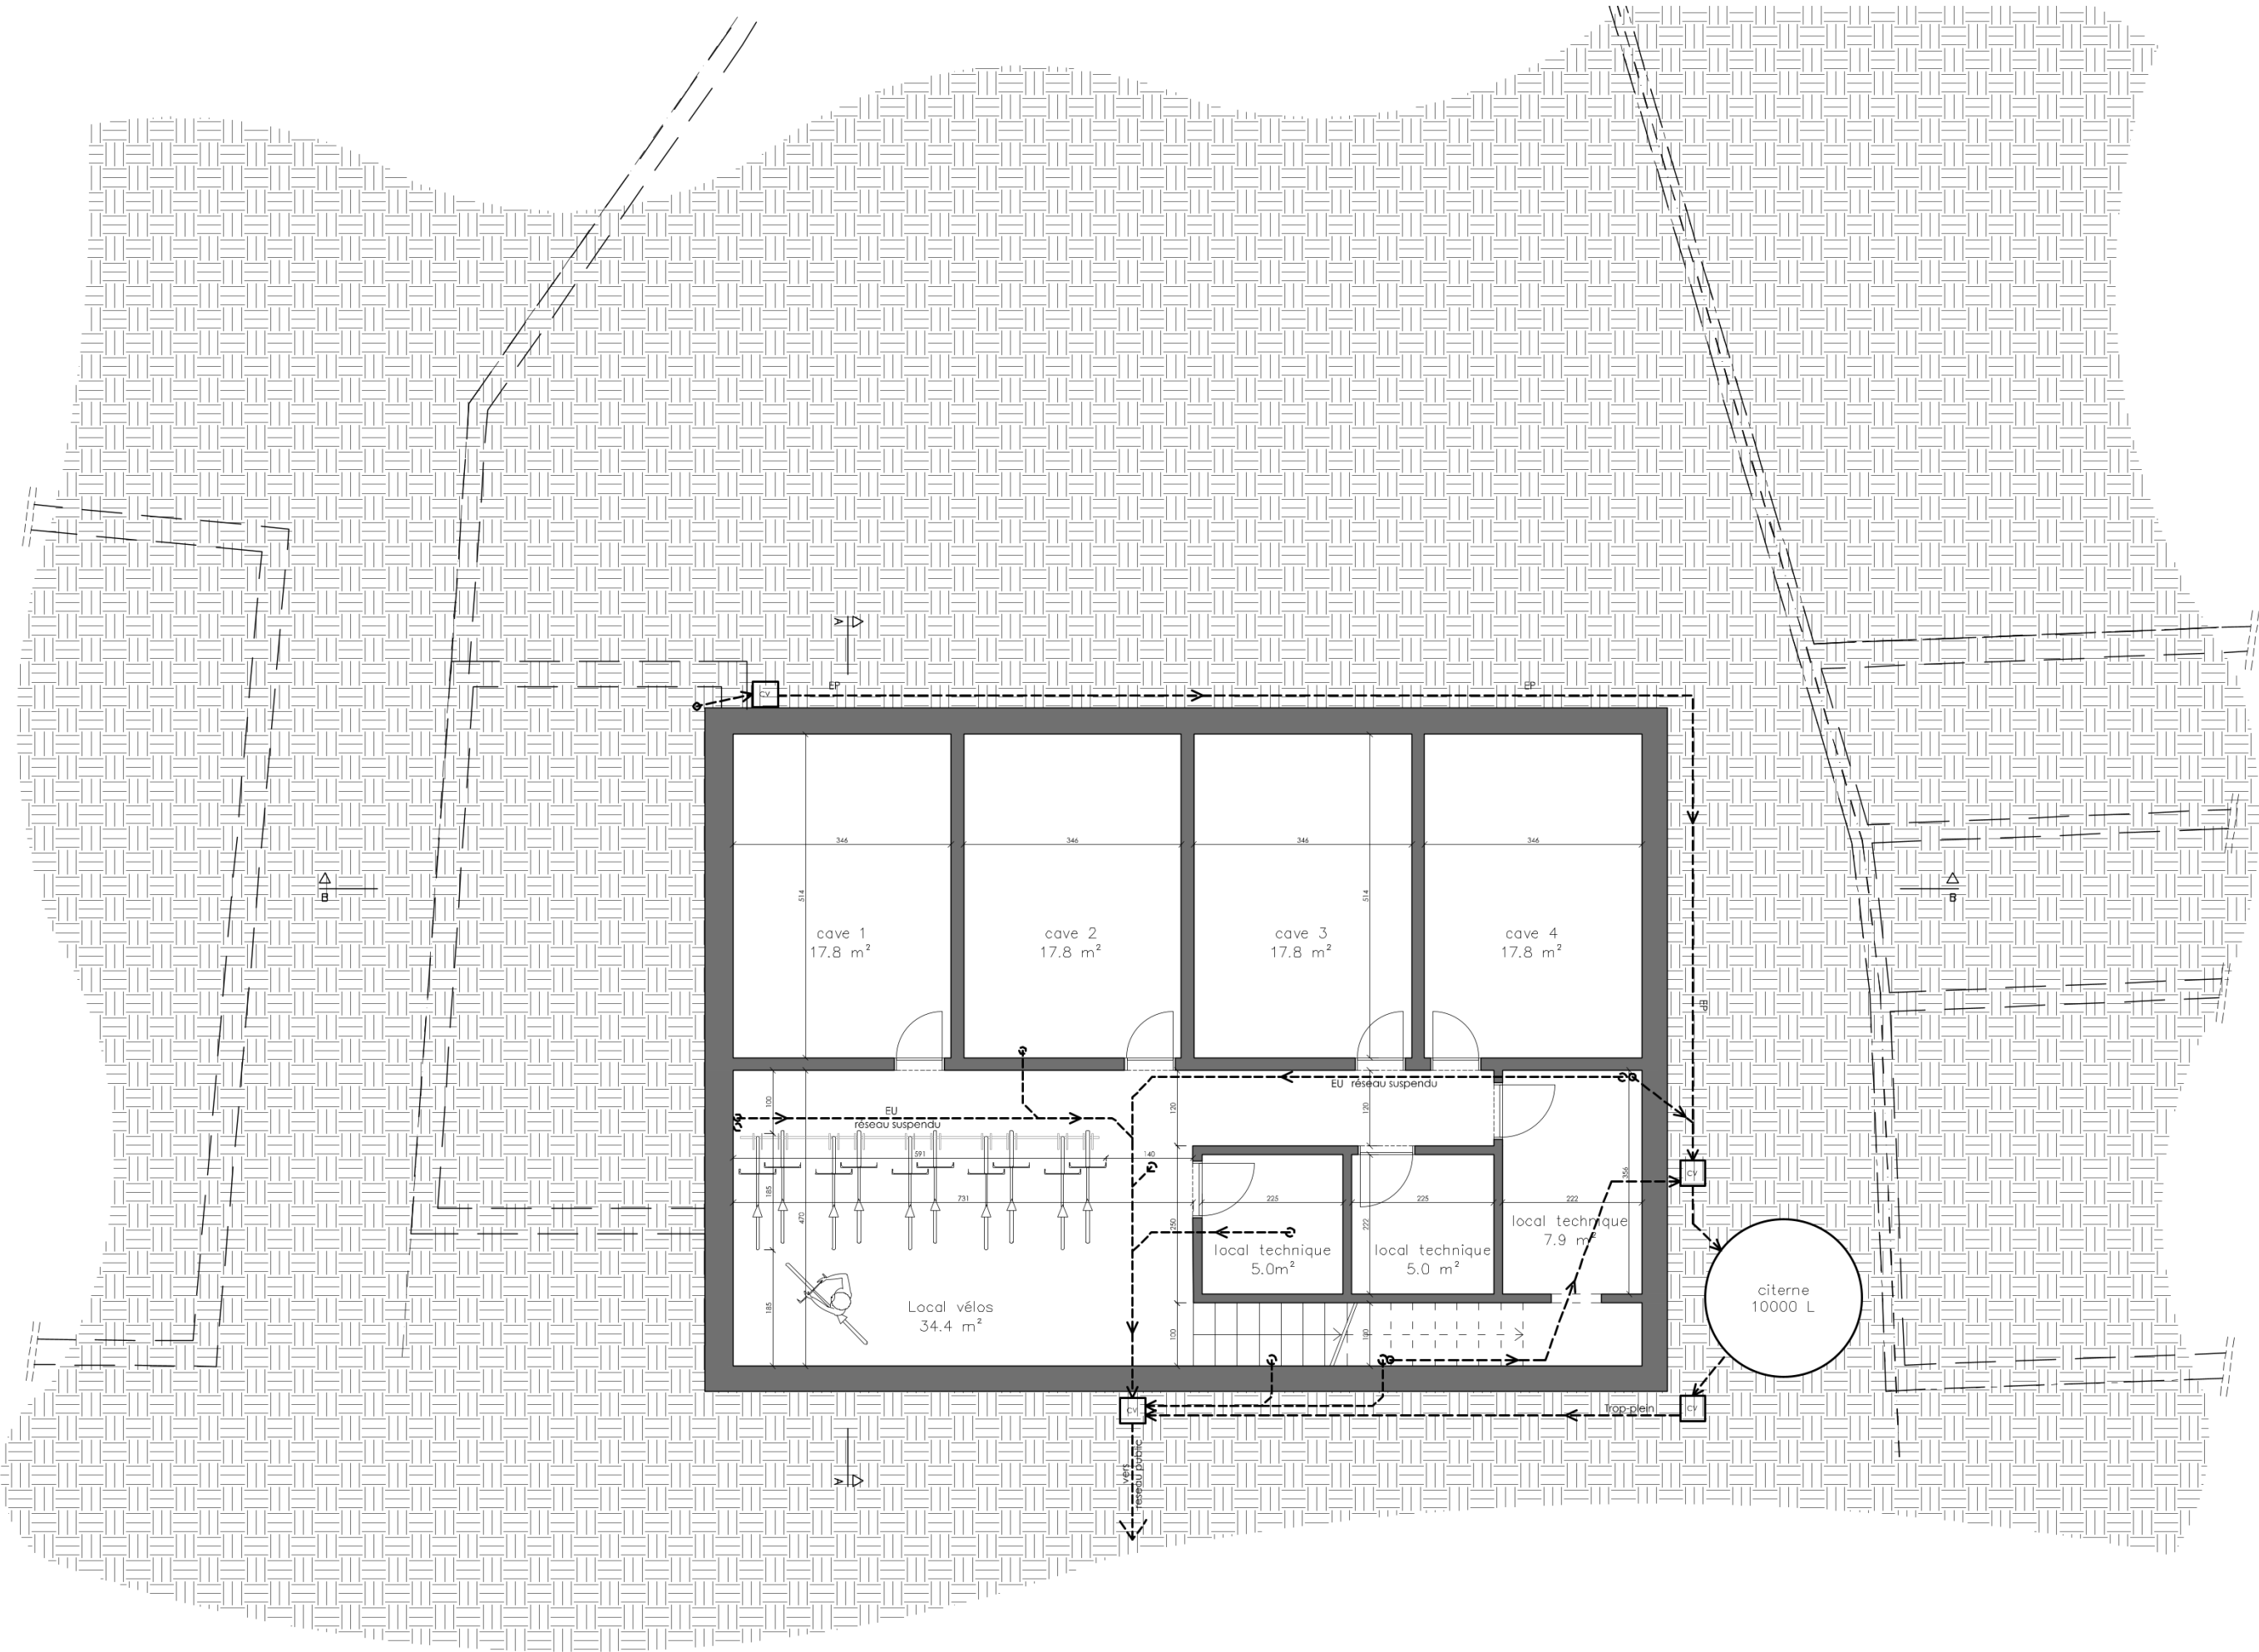


sous-sol

Rénovation, transformation et extension d'une maison Rue des Trois Tilleuls 10, 1170 Watermael-Boitsfort/ Parcelle cadastrale 112m2 et 112n2 Demande de permis d'Urbanisme	DESSIN.	ECHELLE	DATE
		1/100	07/04/2025
	DOSSIER	PLAN	
GCA			

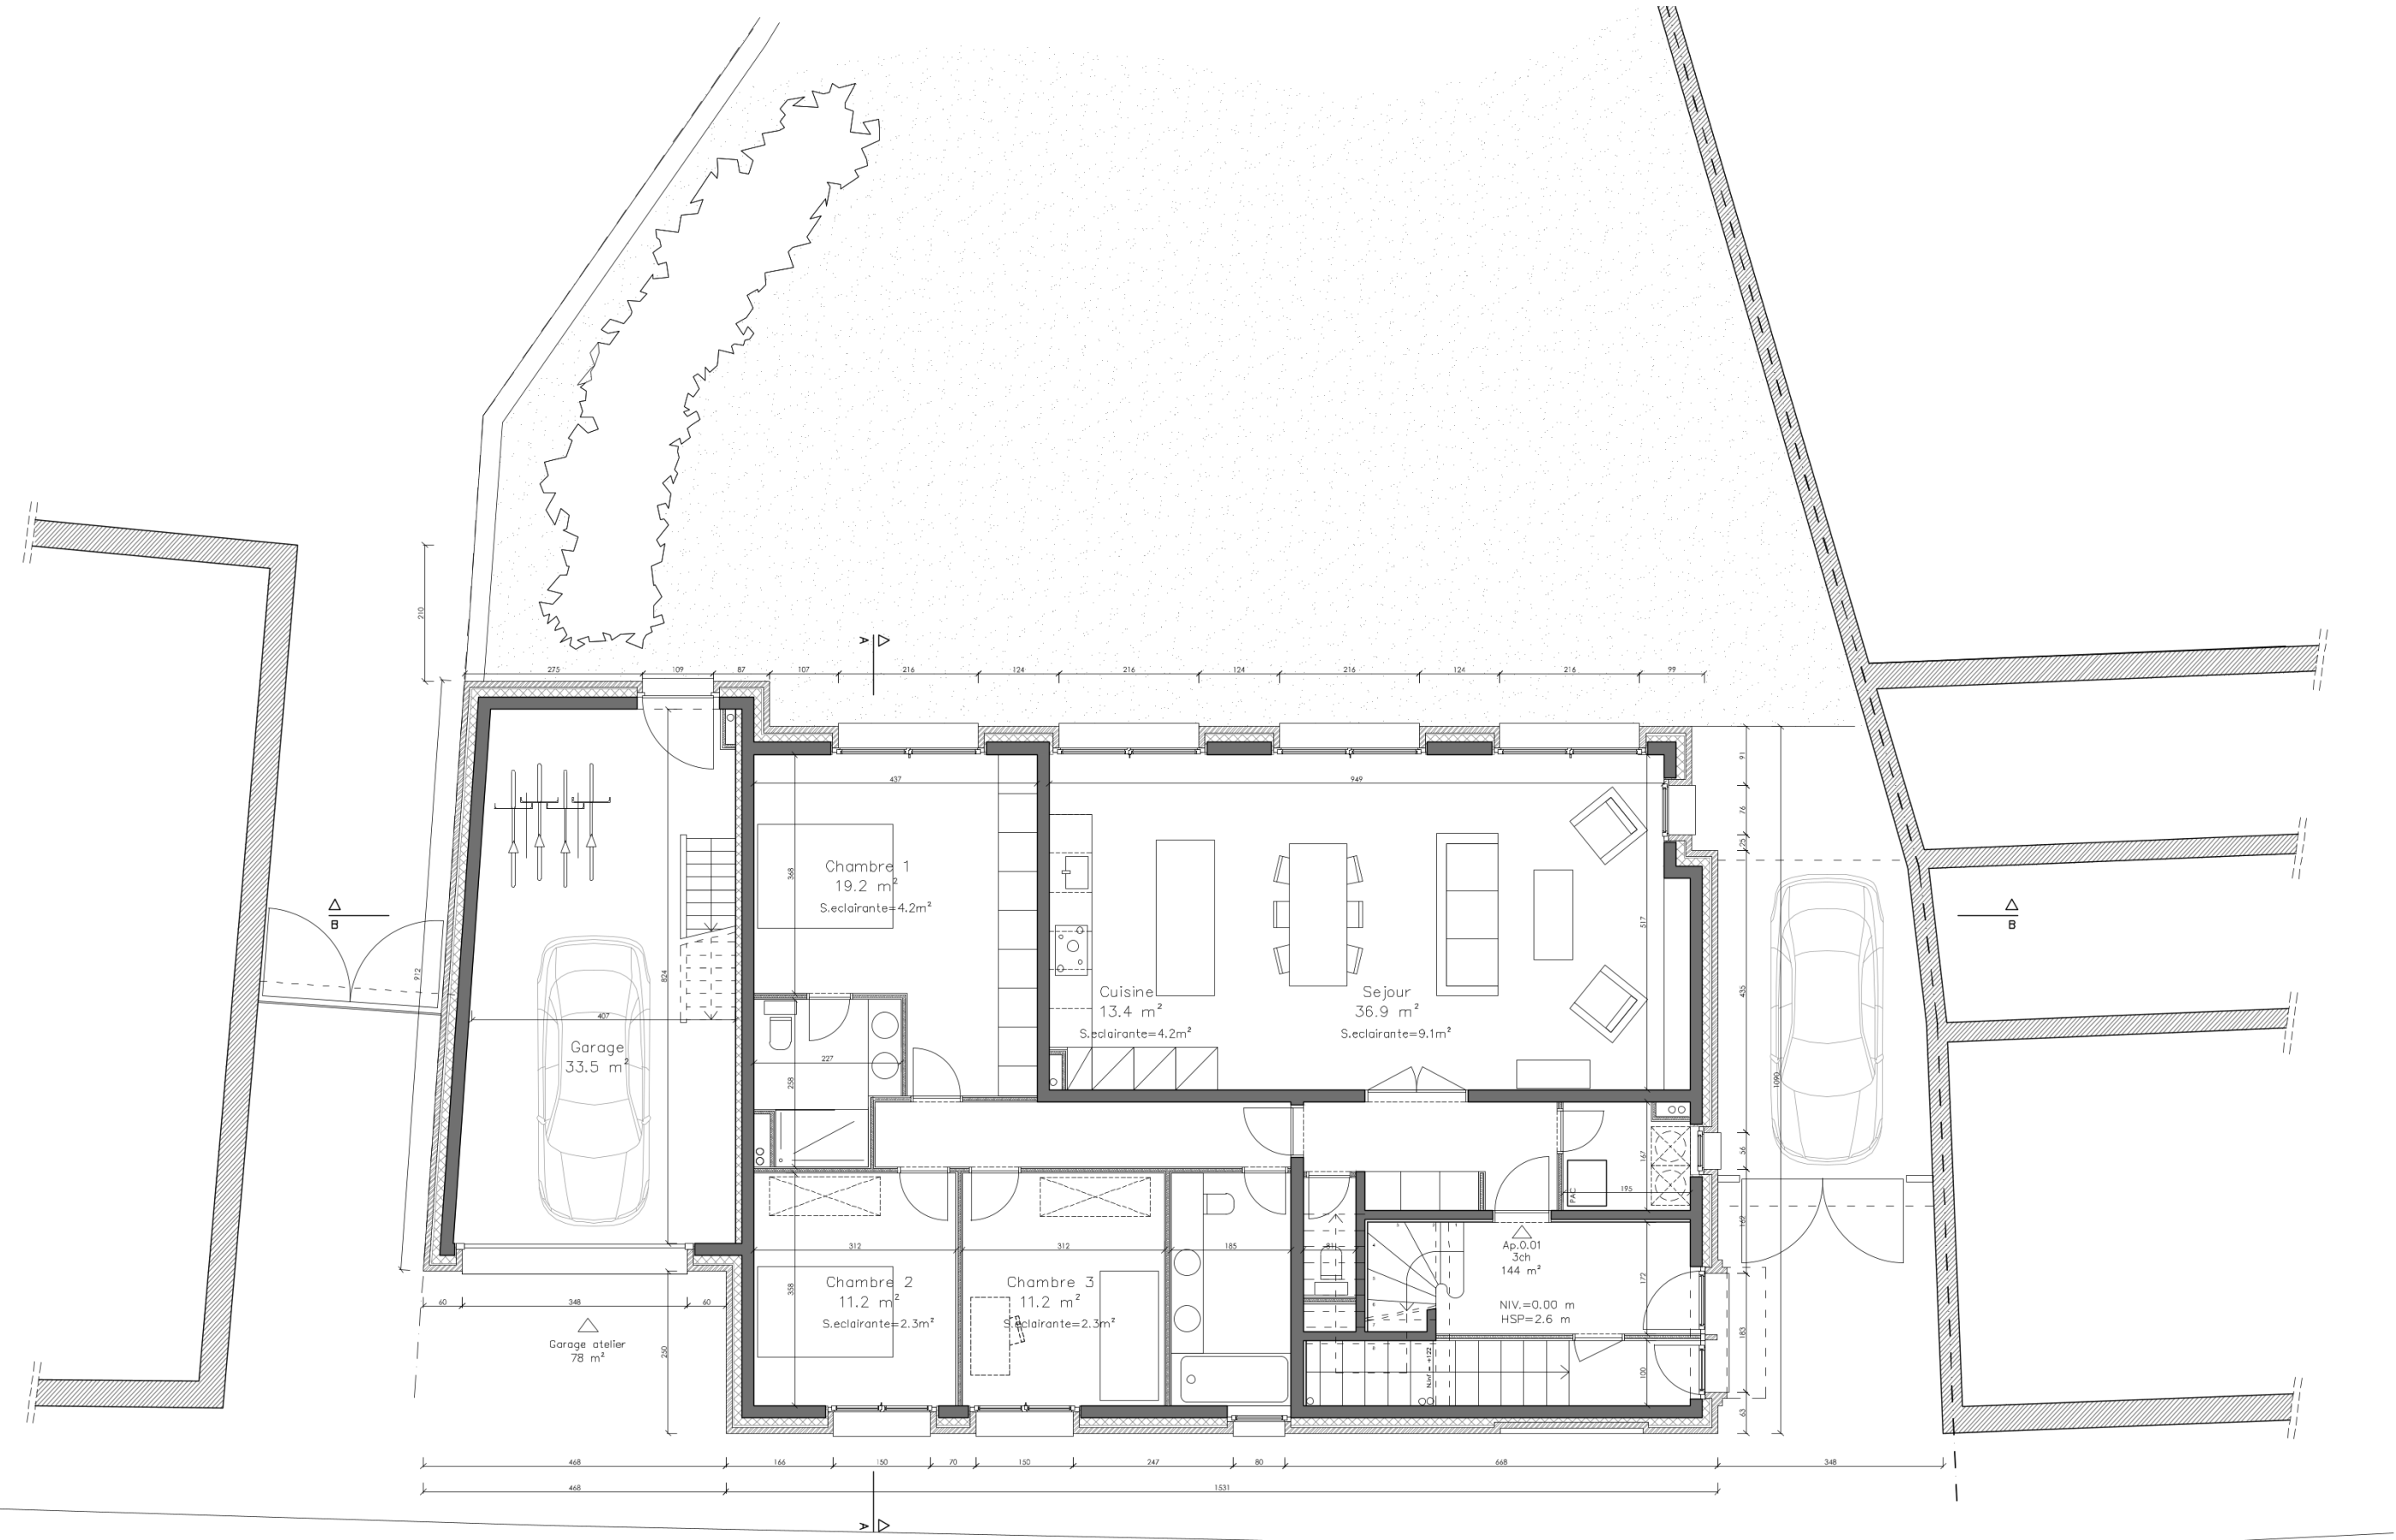


Rez-de-chaussée

Rénovation, transformation et extension d'une maison Rue des Trois Tilleuls 10, 1170 Watermael-Boitsfort/ Parcelle cadastrale 112m2 et 112n2 Demande de permis d'Urbanisme GCA	DESSIN.	ECHELLE	DATE
		1/100	07/04/2025
	DOSSIER	PLAN	

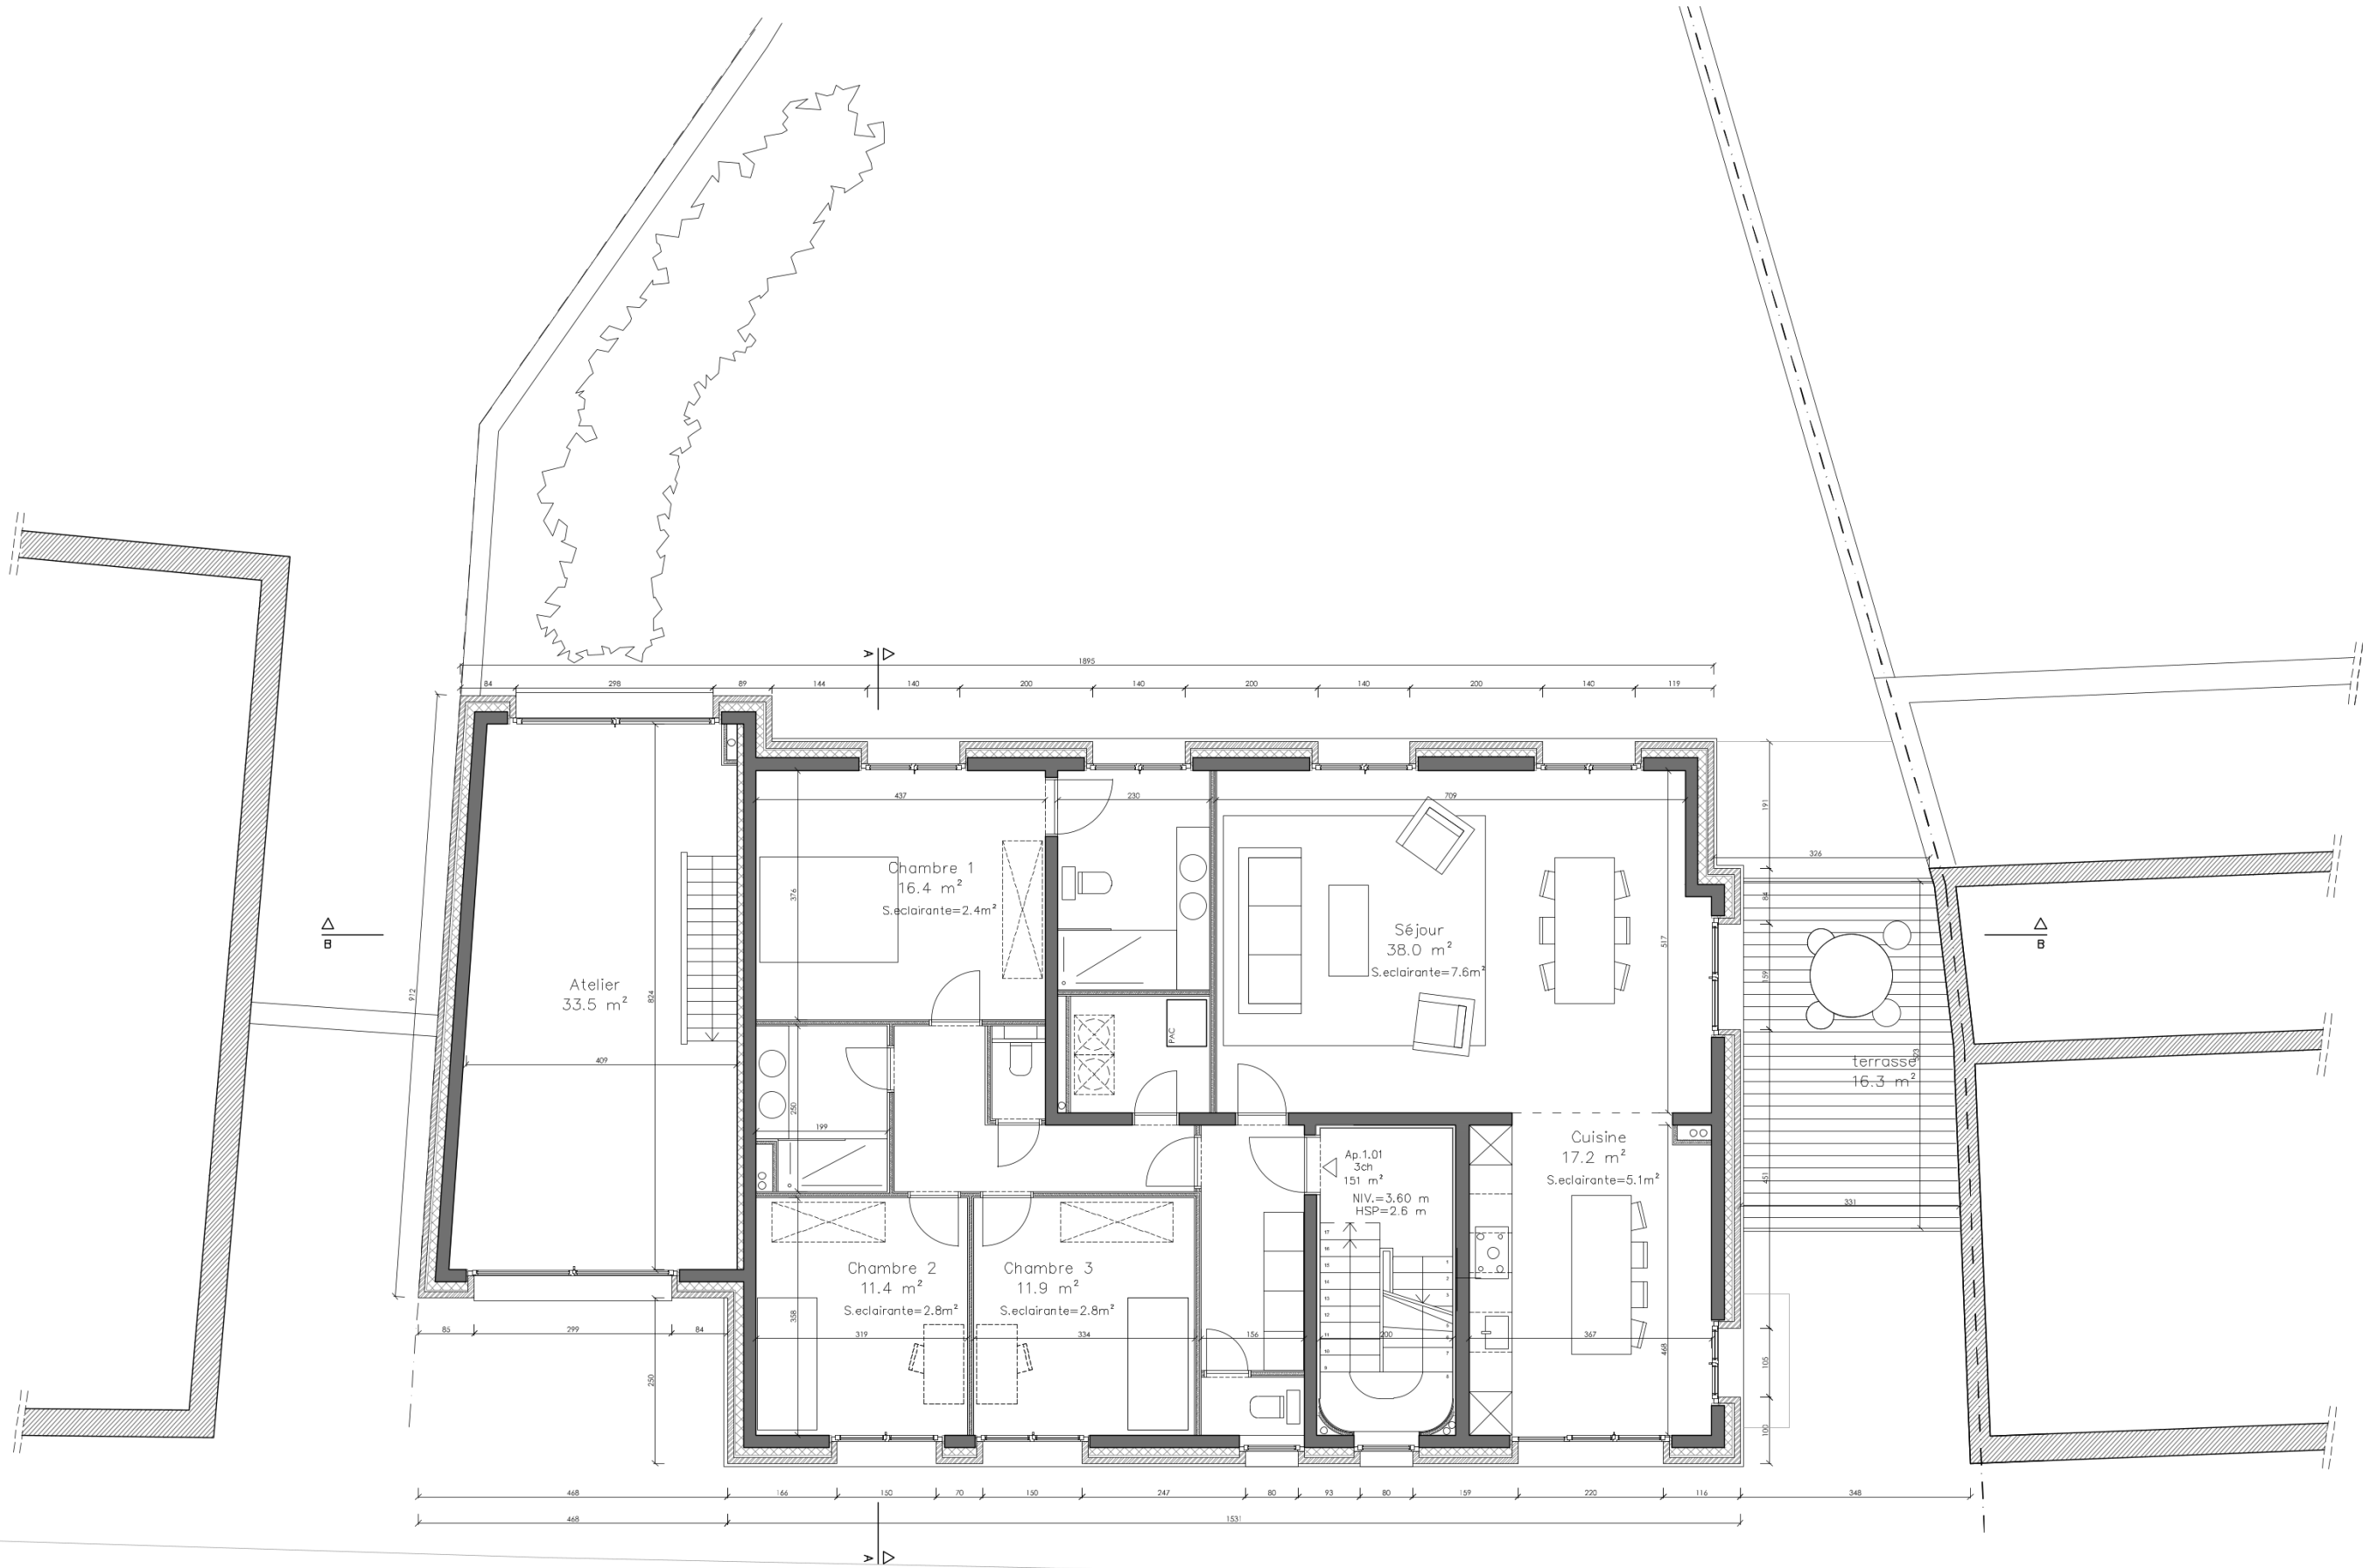


R+1

Rénovation, transformation et extension d'une maison Rue des Trois Tilleuls 10, 1170 Watermael-Boitsfort/ Parcelle cadastrale 112m2 et 112n2 Demande de permis d'Urbanisme GCA	DESSIN.	ECHELLE	DATE
		1/100	07/04/2025
	DOSSIER	PLAN	

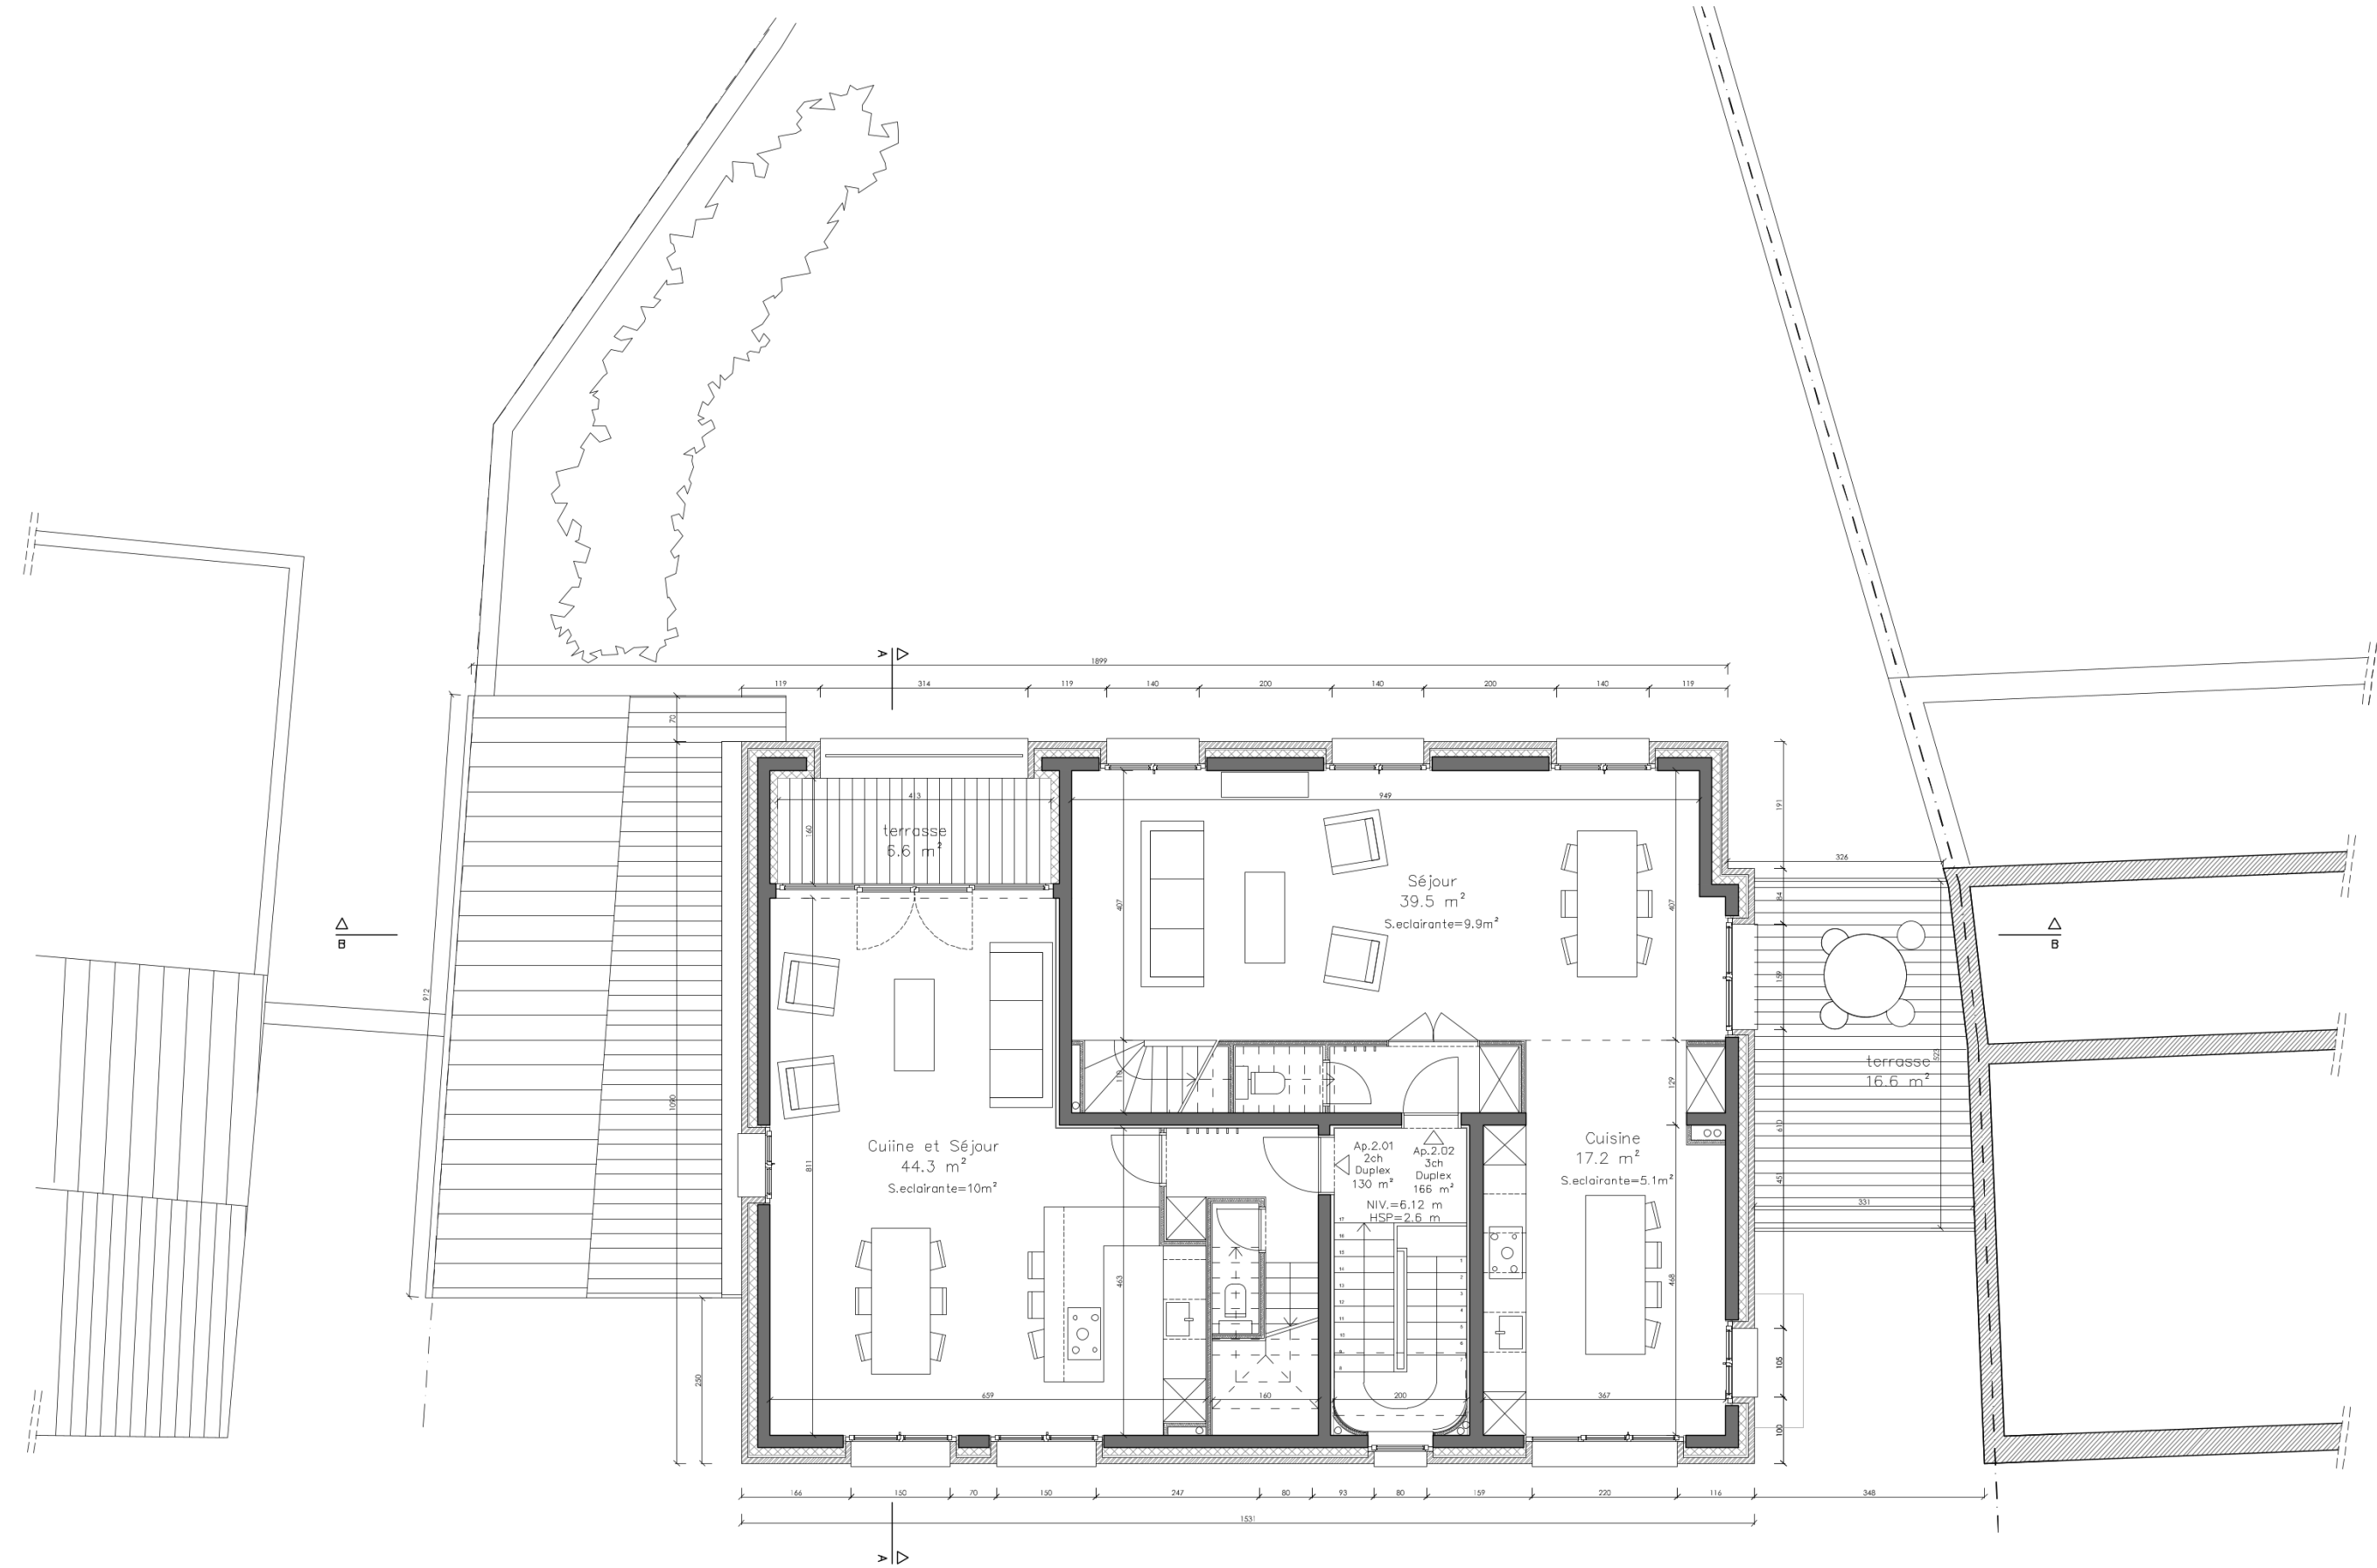

R+2

Rénovation, transformation et extension d'une maison		
Rue des Trois Tilleuls 10, 1170 Watermael-Boitsfort/ Parcelle cadastrale 112m2 et 112n2		
Demande de permis d'Urbanisme		
DESSIN.	ECHELLE	DATE
	1/100	07/04/2025
DOSSIER	PLAN	
GCA		

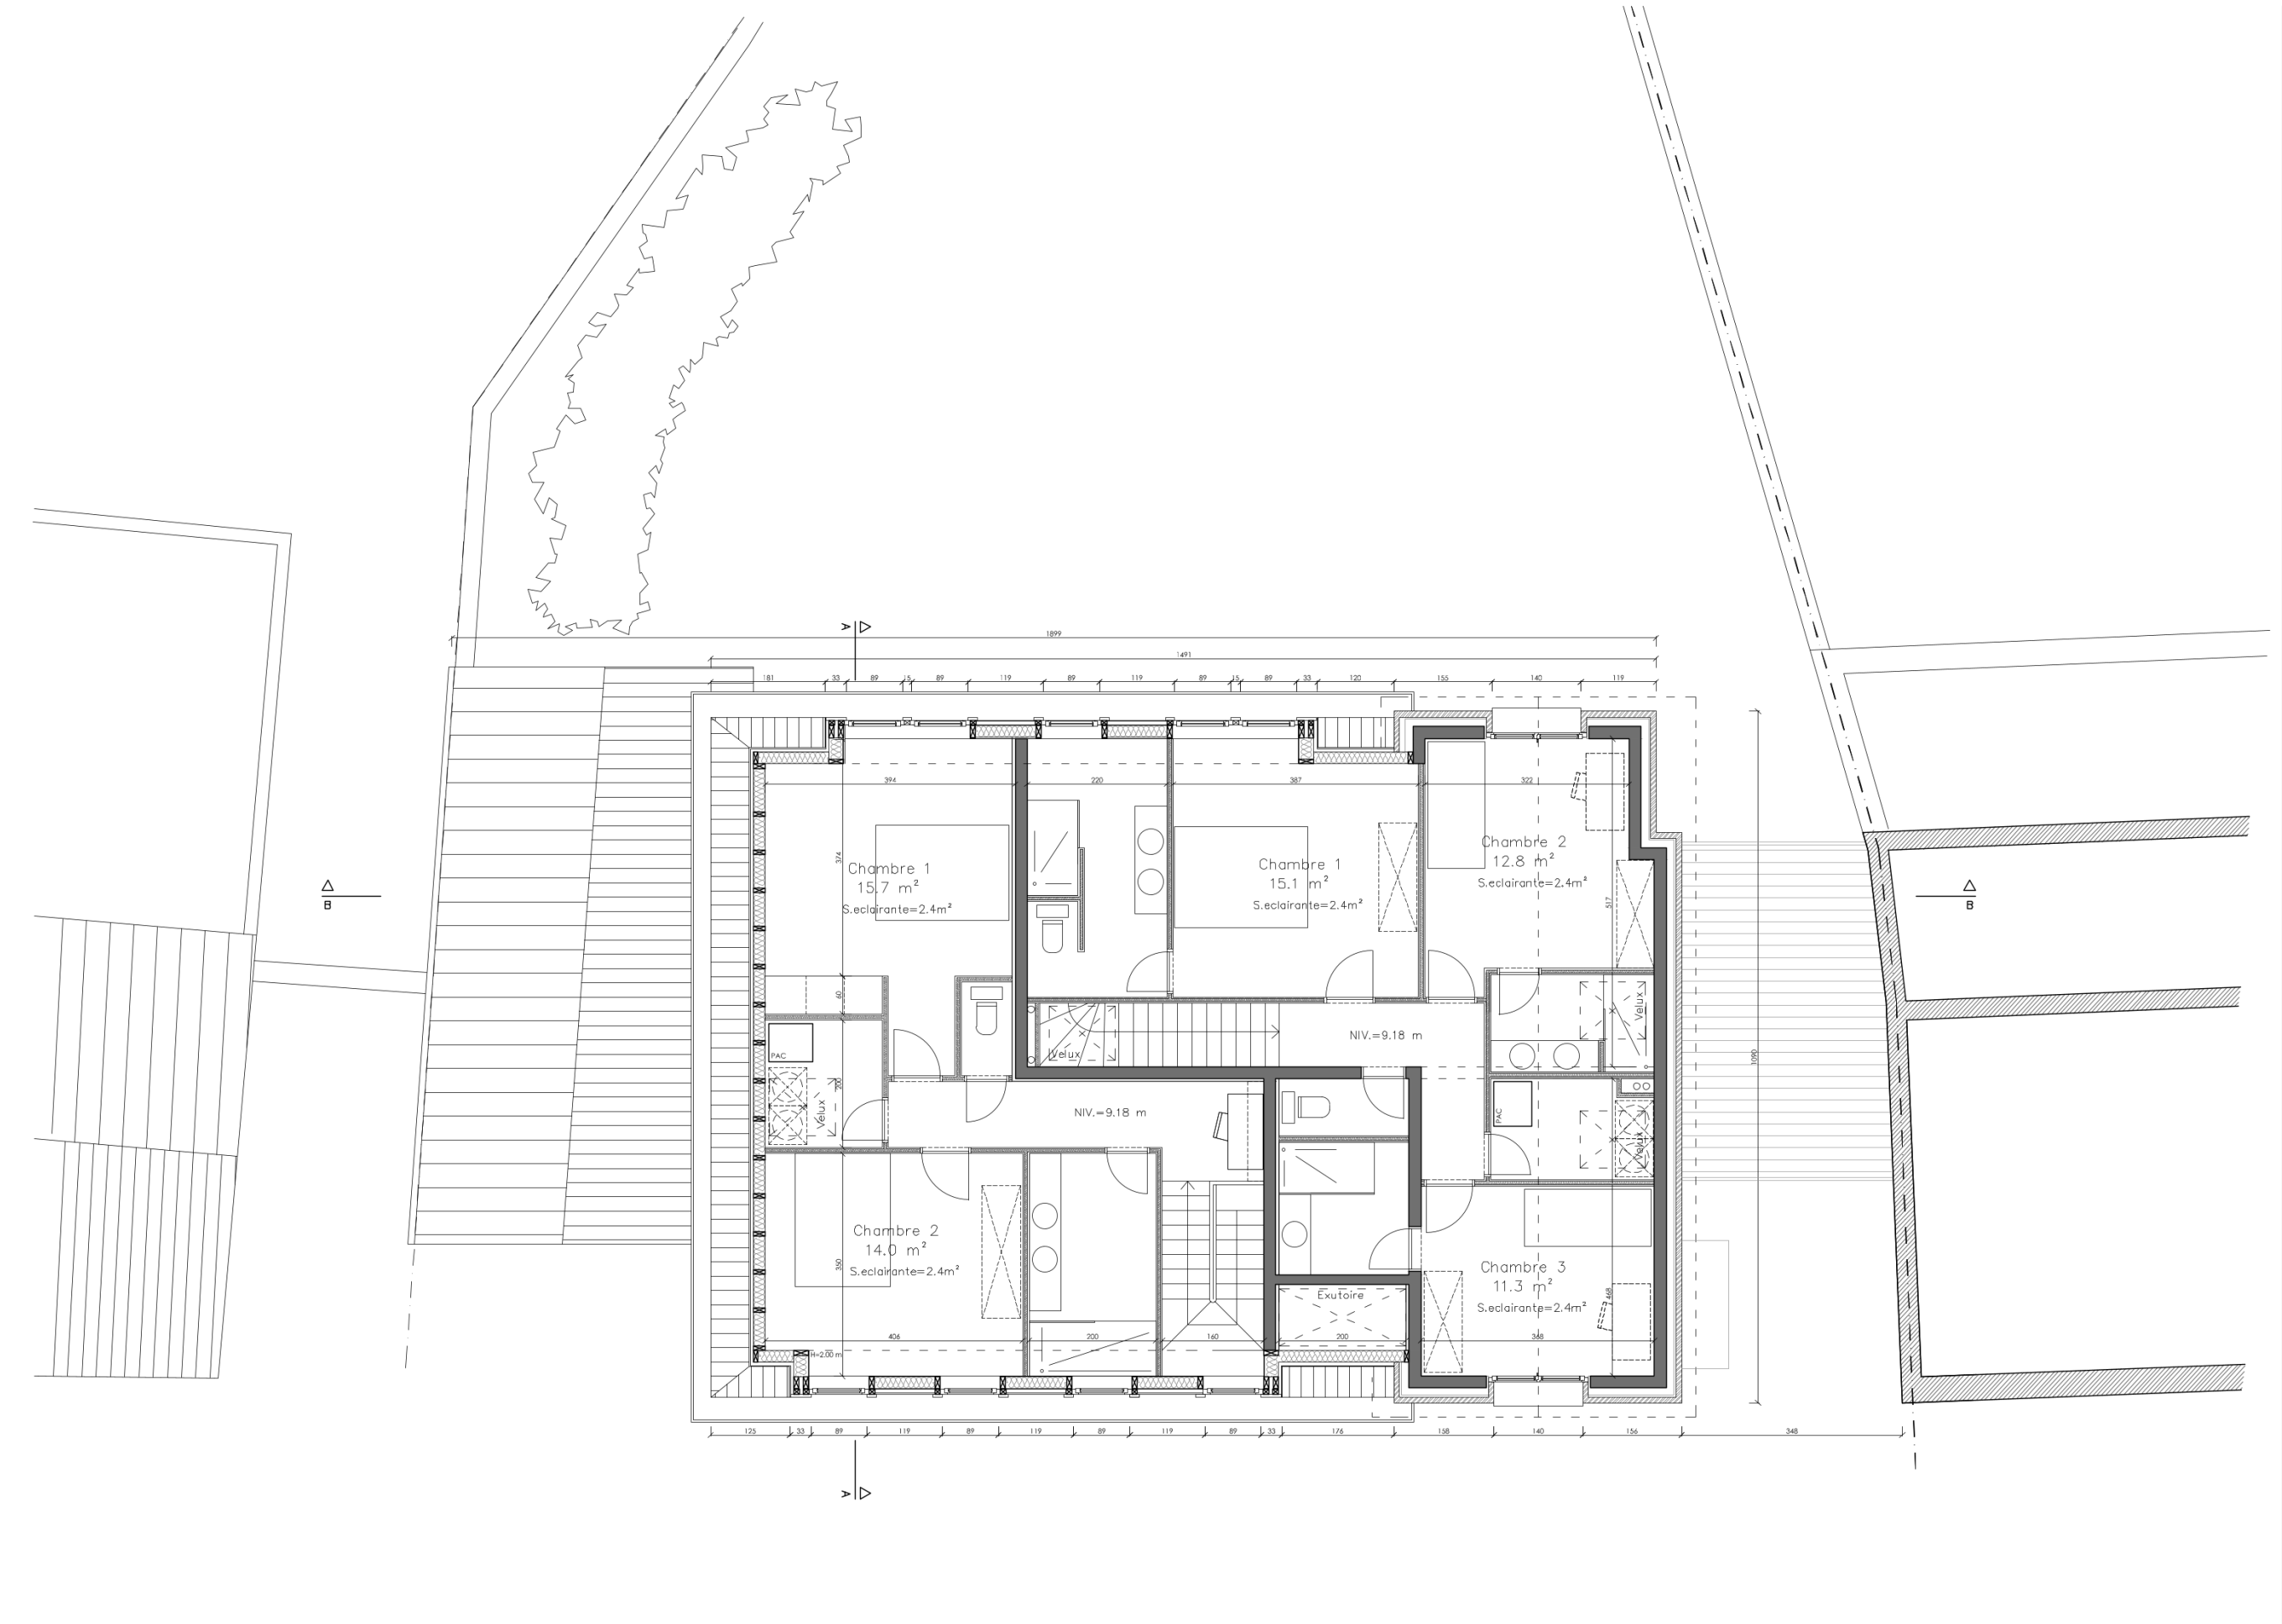

R+3

Rénovation, transformation et extension d'une maison		
Rue des Trois Tilleuls 10, 1170 Watermael-Boitsfort/ Parcelle cadastrale 112m2 et 112n2		
Demande de permis d'Urbanisme		
DESSIN.	ECHELLE	DATE
	1/100	07/04/2025
DOSSIER	PLAN	


GCA




Façade arriere

Rénovation, transformation et extension d'une maison Rue des Trois Tilleuls 10, 1170 Watermael-Boitsfort/ Parcelle cadastrale 112m2 et 112n2 Demande de permis d'Urbanisme GCA	DESSIN.	ECHELLE	DATE
		1/100	07/04/2025
	DOSSIER	PLAN	



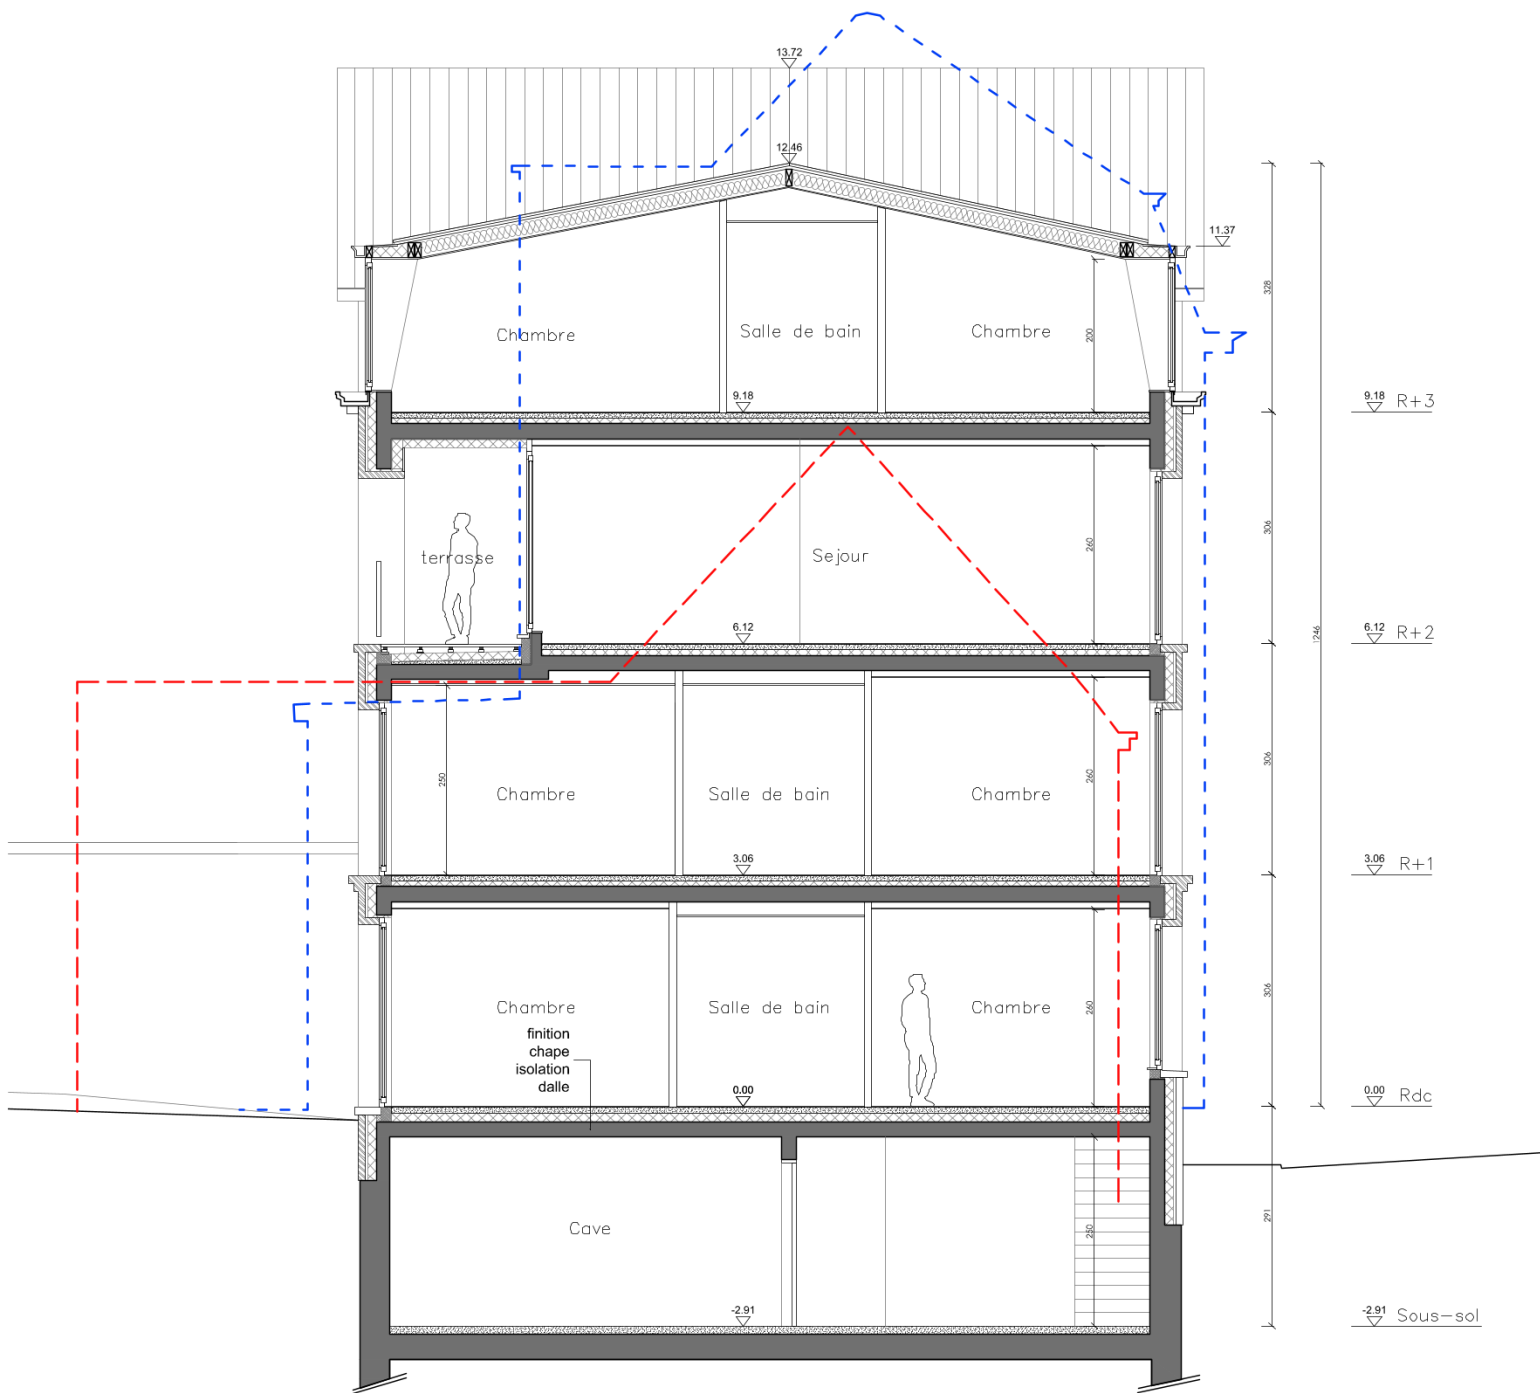


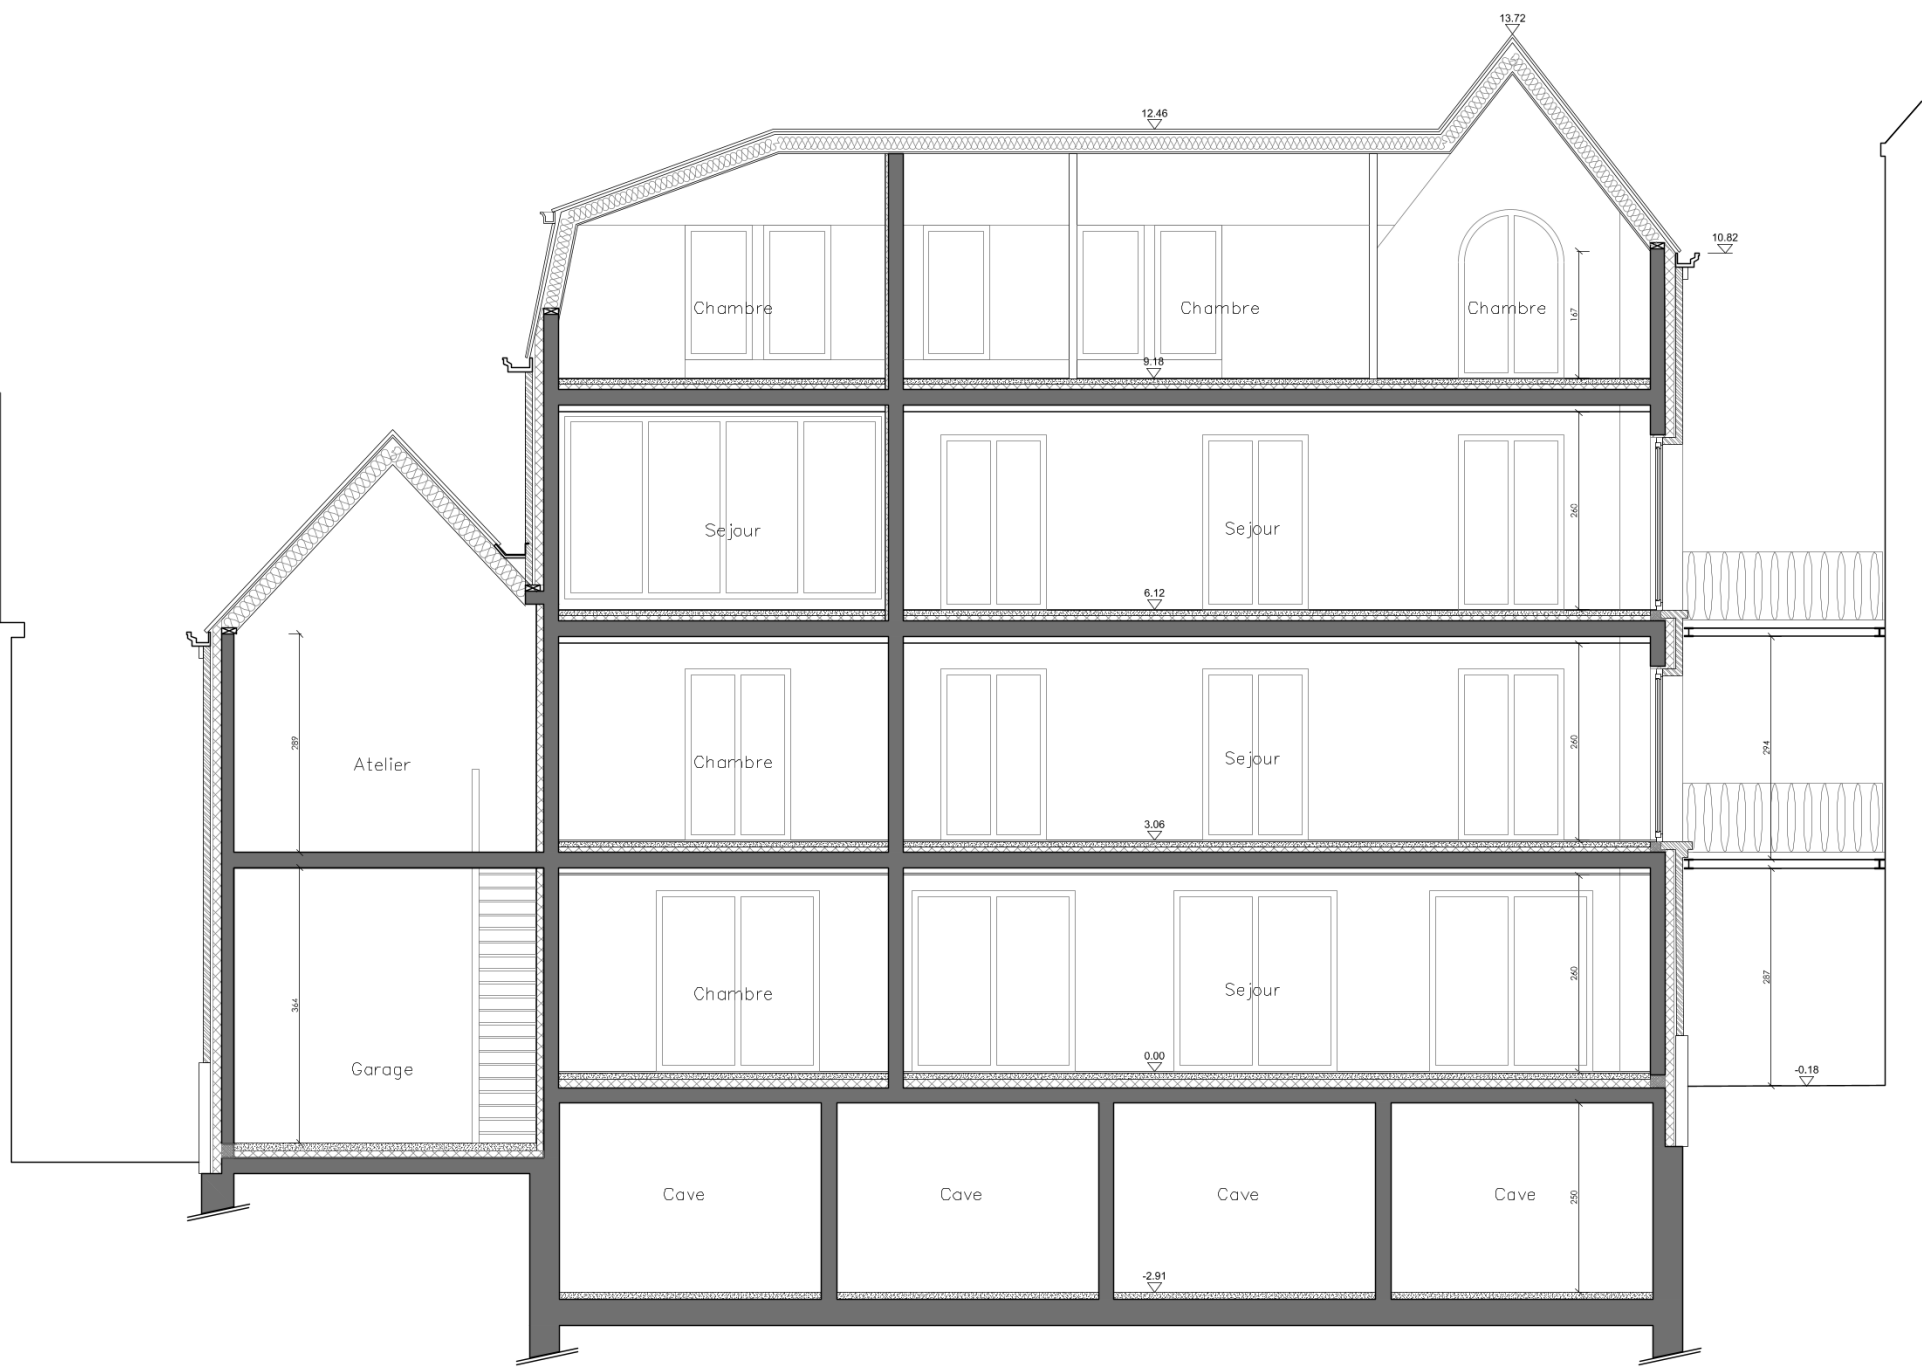
Coupe AA

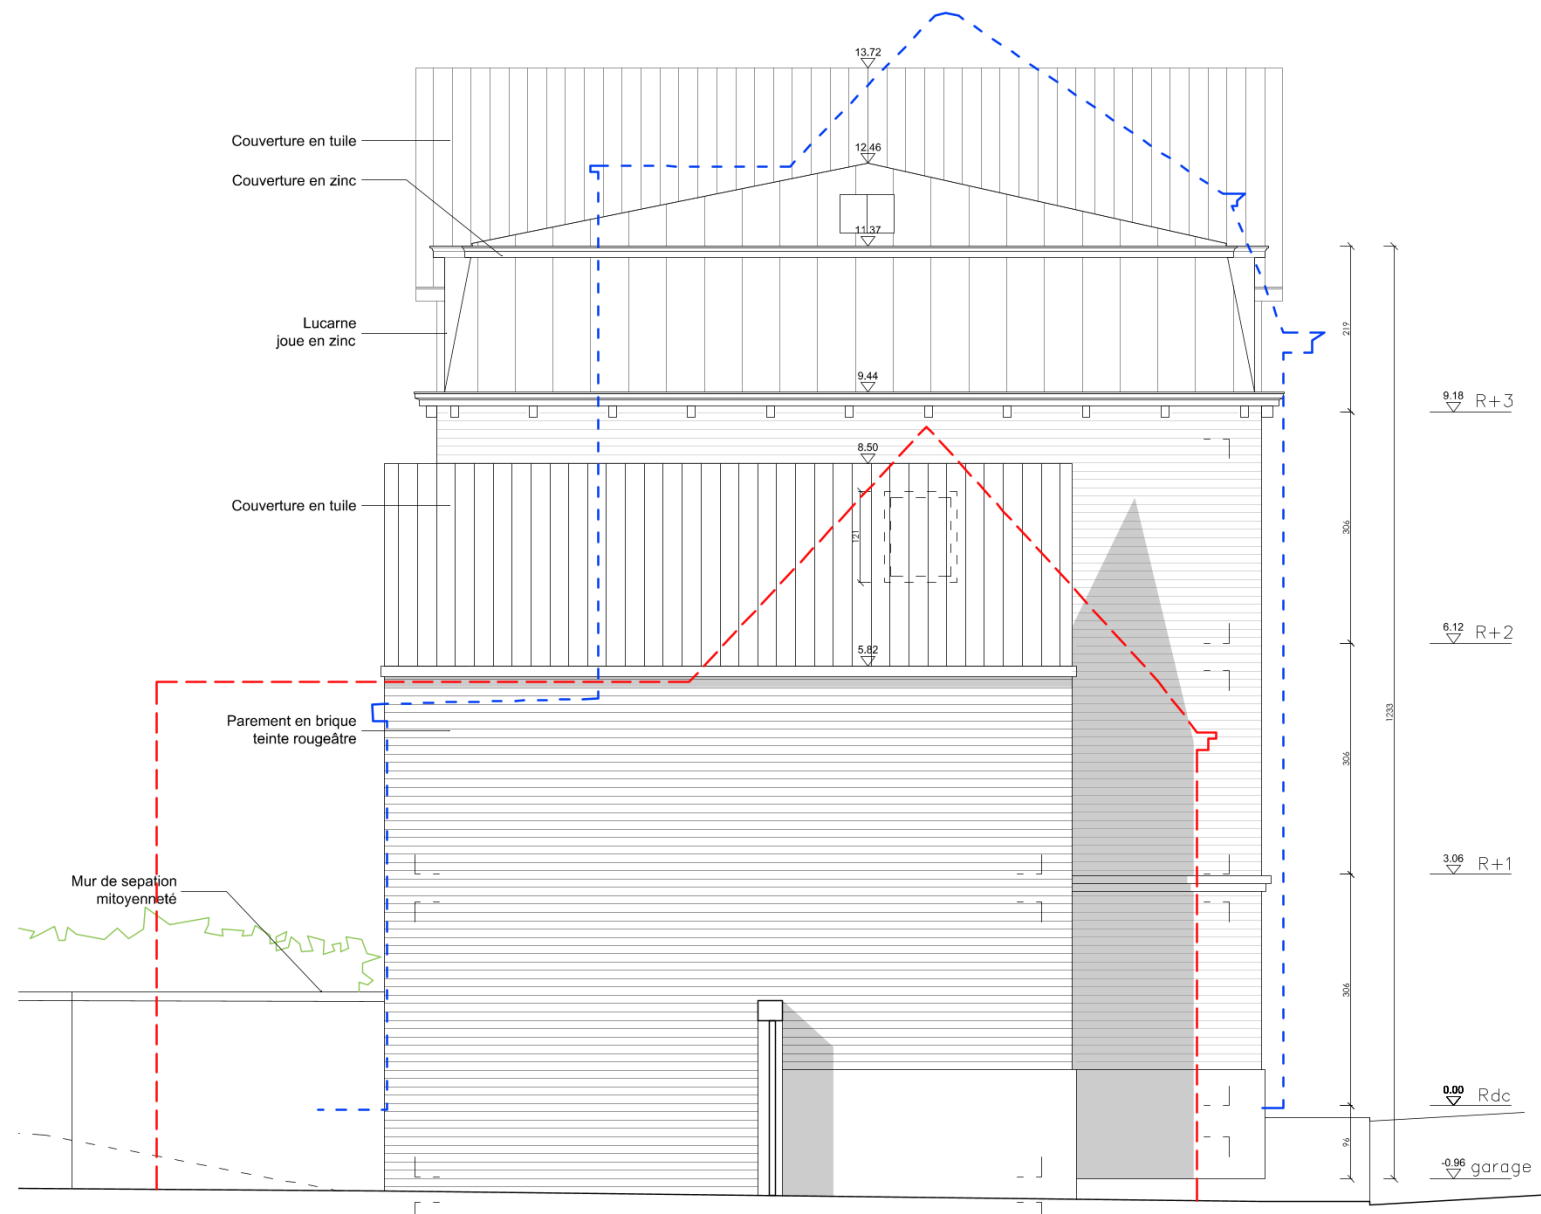


Façade latérale

--- Profil mitoyen n°12
--- Profil mitoyen n°6

Rénovation, transformation et extension d'une maison		
Rue des Trois Tilleuls 10, 1170 Watermael-Boitsfort/ Parcelle cadastrale 112m2 et 112n2		
Demande de permis d'Urbanisme		
DESSIN.	ECHELLE	DATE
	1/100	07/04/2025
DOSSIER	PLAN	
	-	
GCA		



Coupe BB

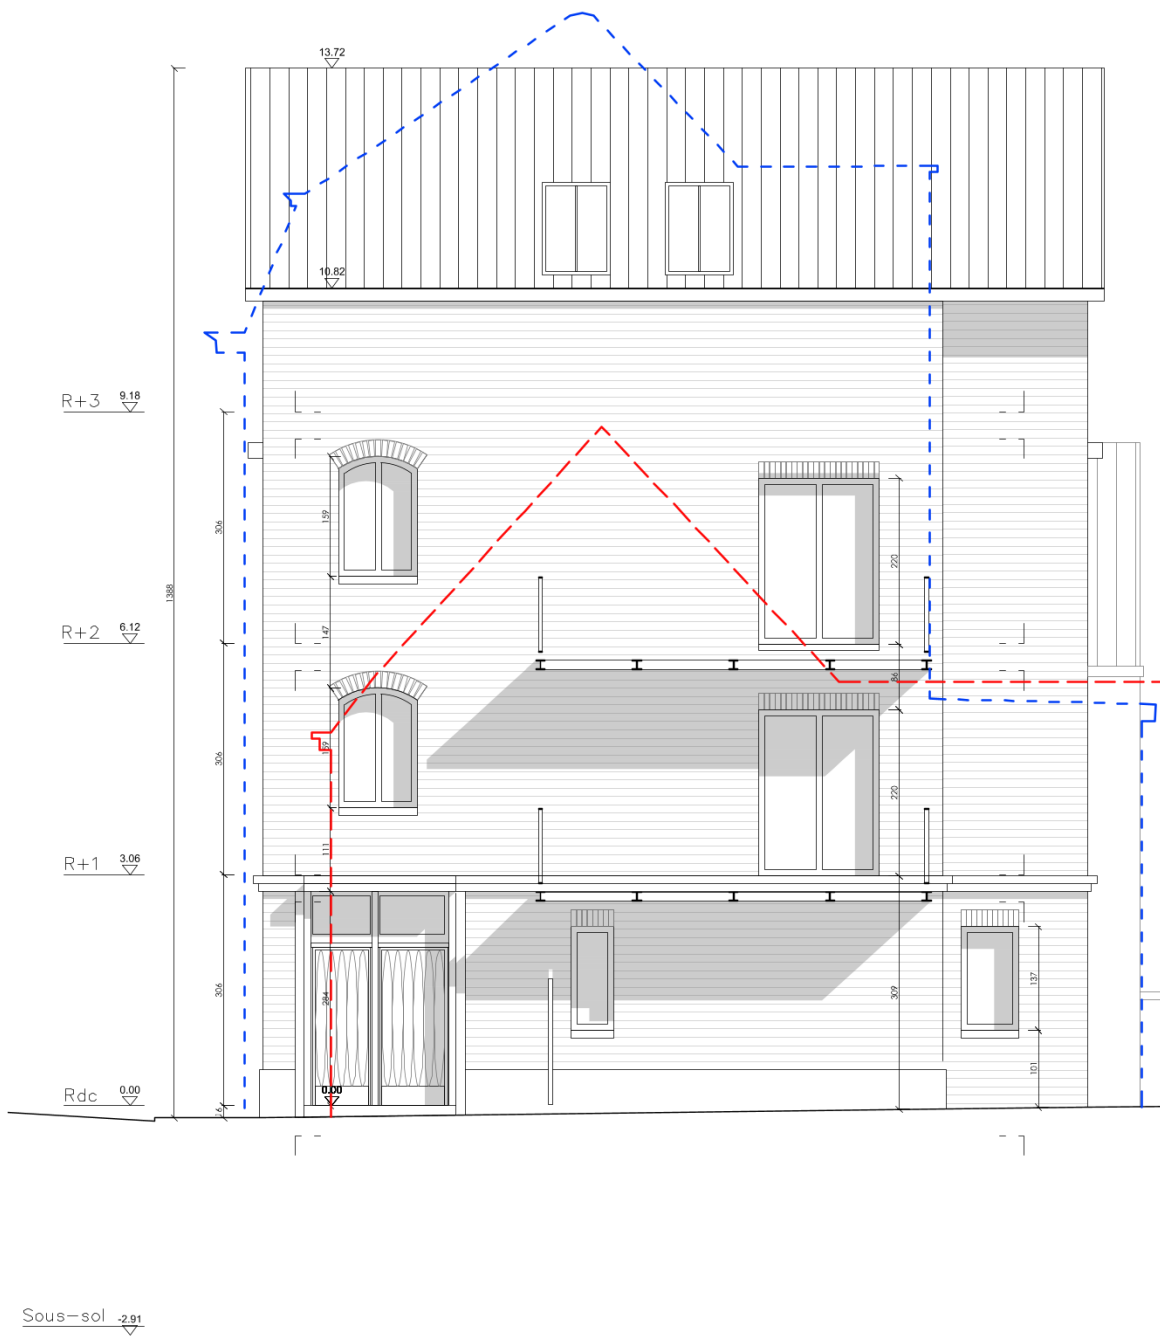

Façade latérale

Situation Projetée

--- Profil mitoyen n°12
--- Profil mitoyen n°6

Rénovation, transformation et extension d'une maison			
Rue des Trois Tilleuls 10, 1170 Watermael-Boitsfort/ Parcelle cadastrale 112m2 et 112n2			
DESSIN.	ECHELLE	DATE	
PROJETE	1/100	04/04/2025	
Demande de permis d'Urbanisme		PLAN	




Plan d'implantation

Rénovation, transformation et extension d'une maison		
Rue des Trois Tilleuls 10, 1170 Watermael-Boitsfort/ Parcelle cadastrale 112m2 et 112n2		
Demande de permis d'Urbanisme		
DESSIN.	ECHELLE	DATE
	1/500	07/04/2025
DOSSIER	PLAN	
GCA		



Coupe profil - rue des 3 tilleuls

----- Profil des batiments en vis-à-vis		
Rénovation, transformation et extension d'une maison Rue des Trois Tilleuls 10, 1170 Watermael-Boitsfort/ Parcelle cadastrale 112m2 et 112n2 Demande de permis d'Urbanisme GCA	DESSIN.	ECHELLE
		1/200
	DOSSIER	PLAN
		DATE
		07/04/2025

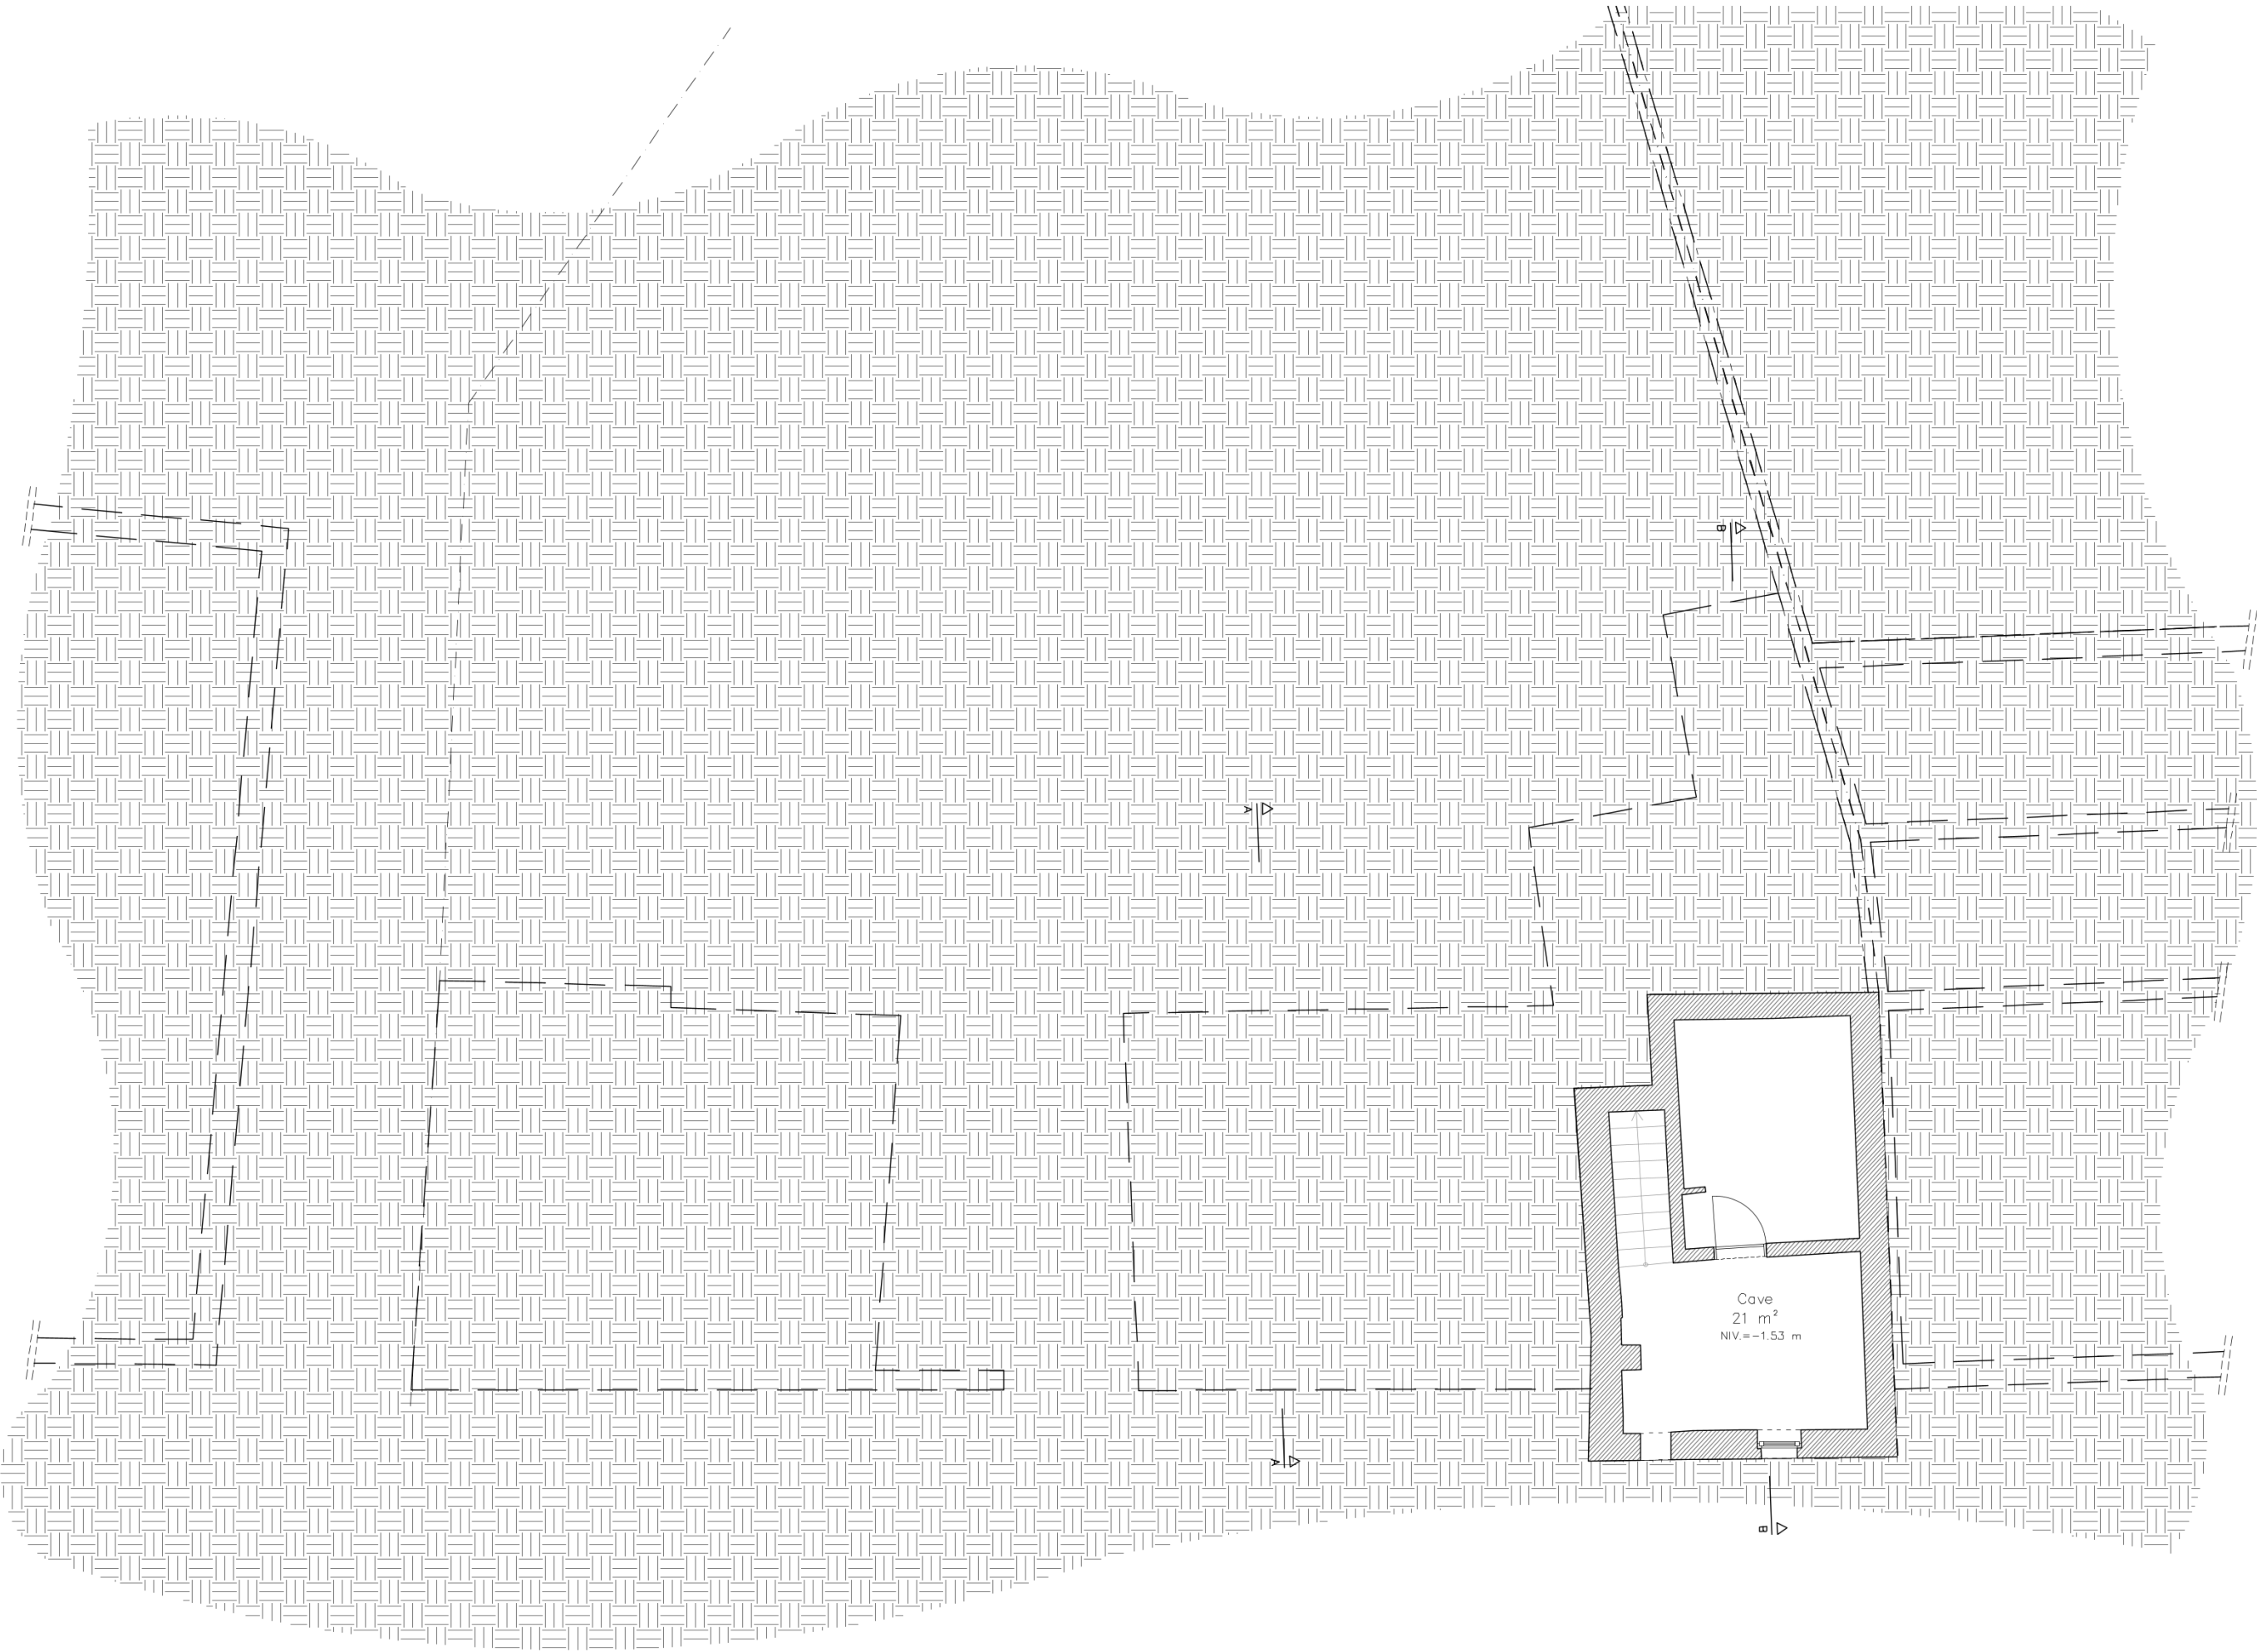

sous-sol

Situation Existante


Rénovation, transformation et extension d'une maison

Rue des Trois Tilleuls 10, 1170 Watermael-Boitsfort/ Parcelle cadastrale 112m2 et 112n2

Demande de permis d'Urbanisme

GCA

DESSIN.	ECHELLE	DATE
	1/100	07/04/2025
DOSSIER	PLAN	
	-	

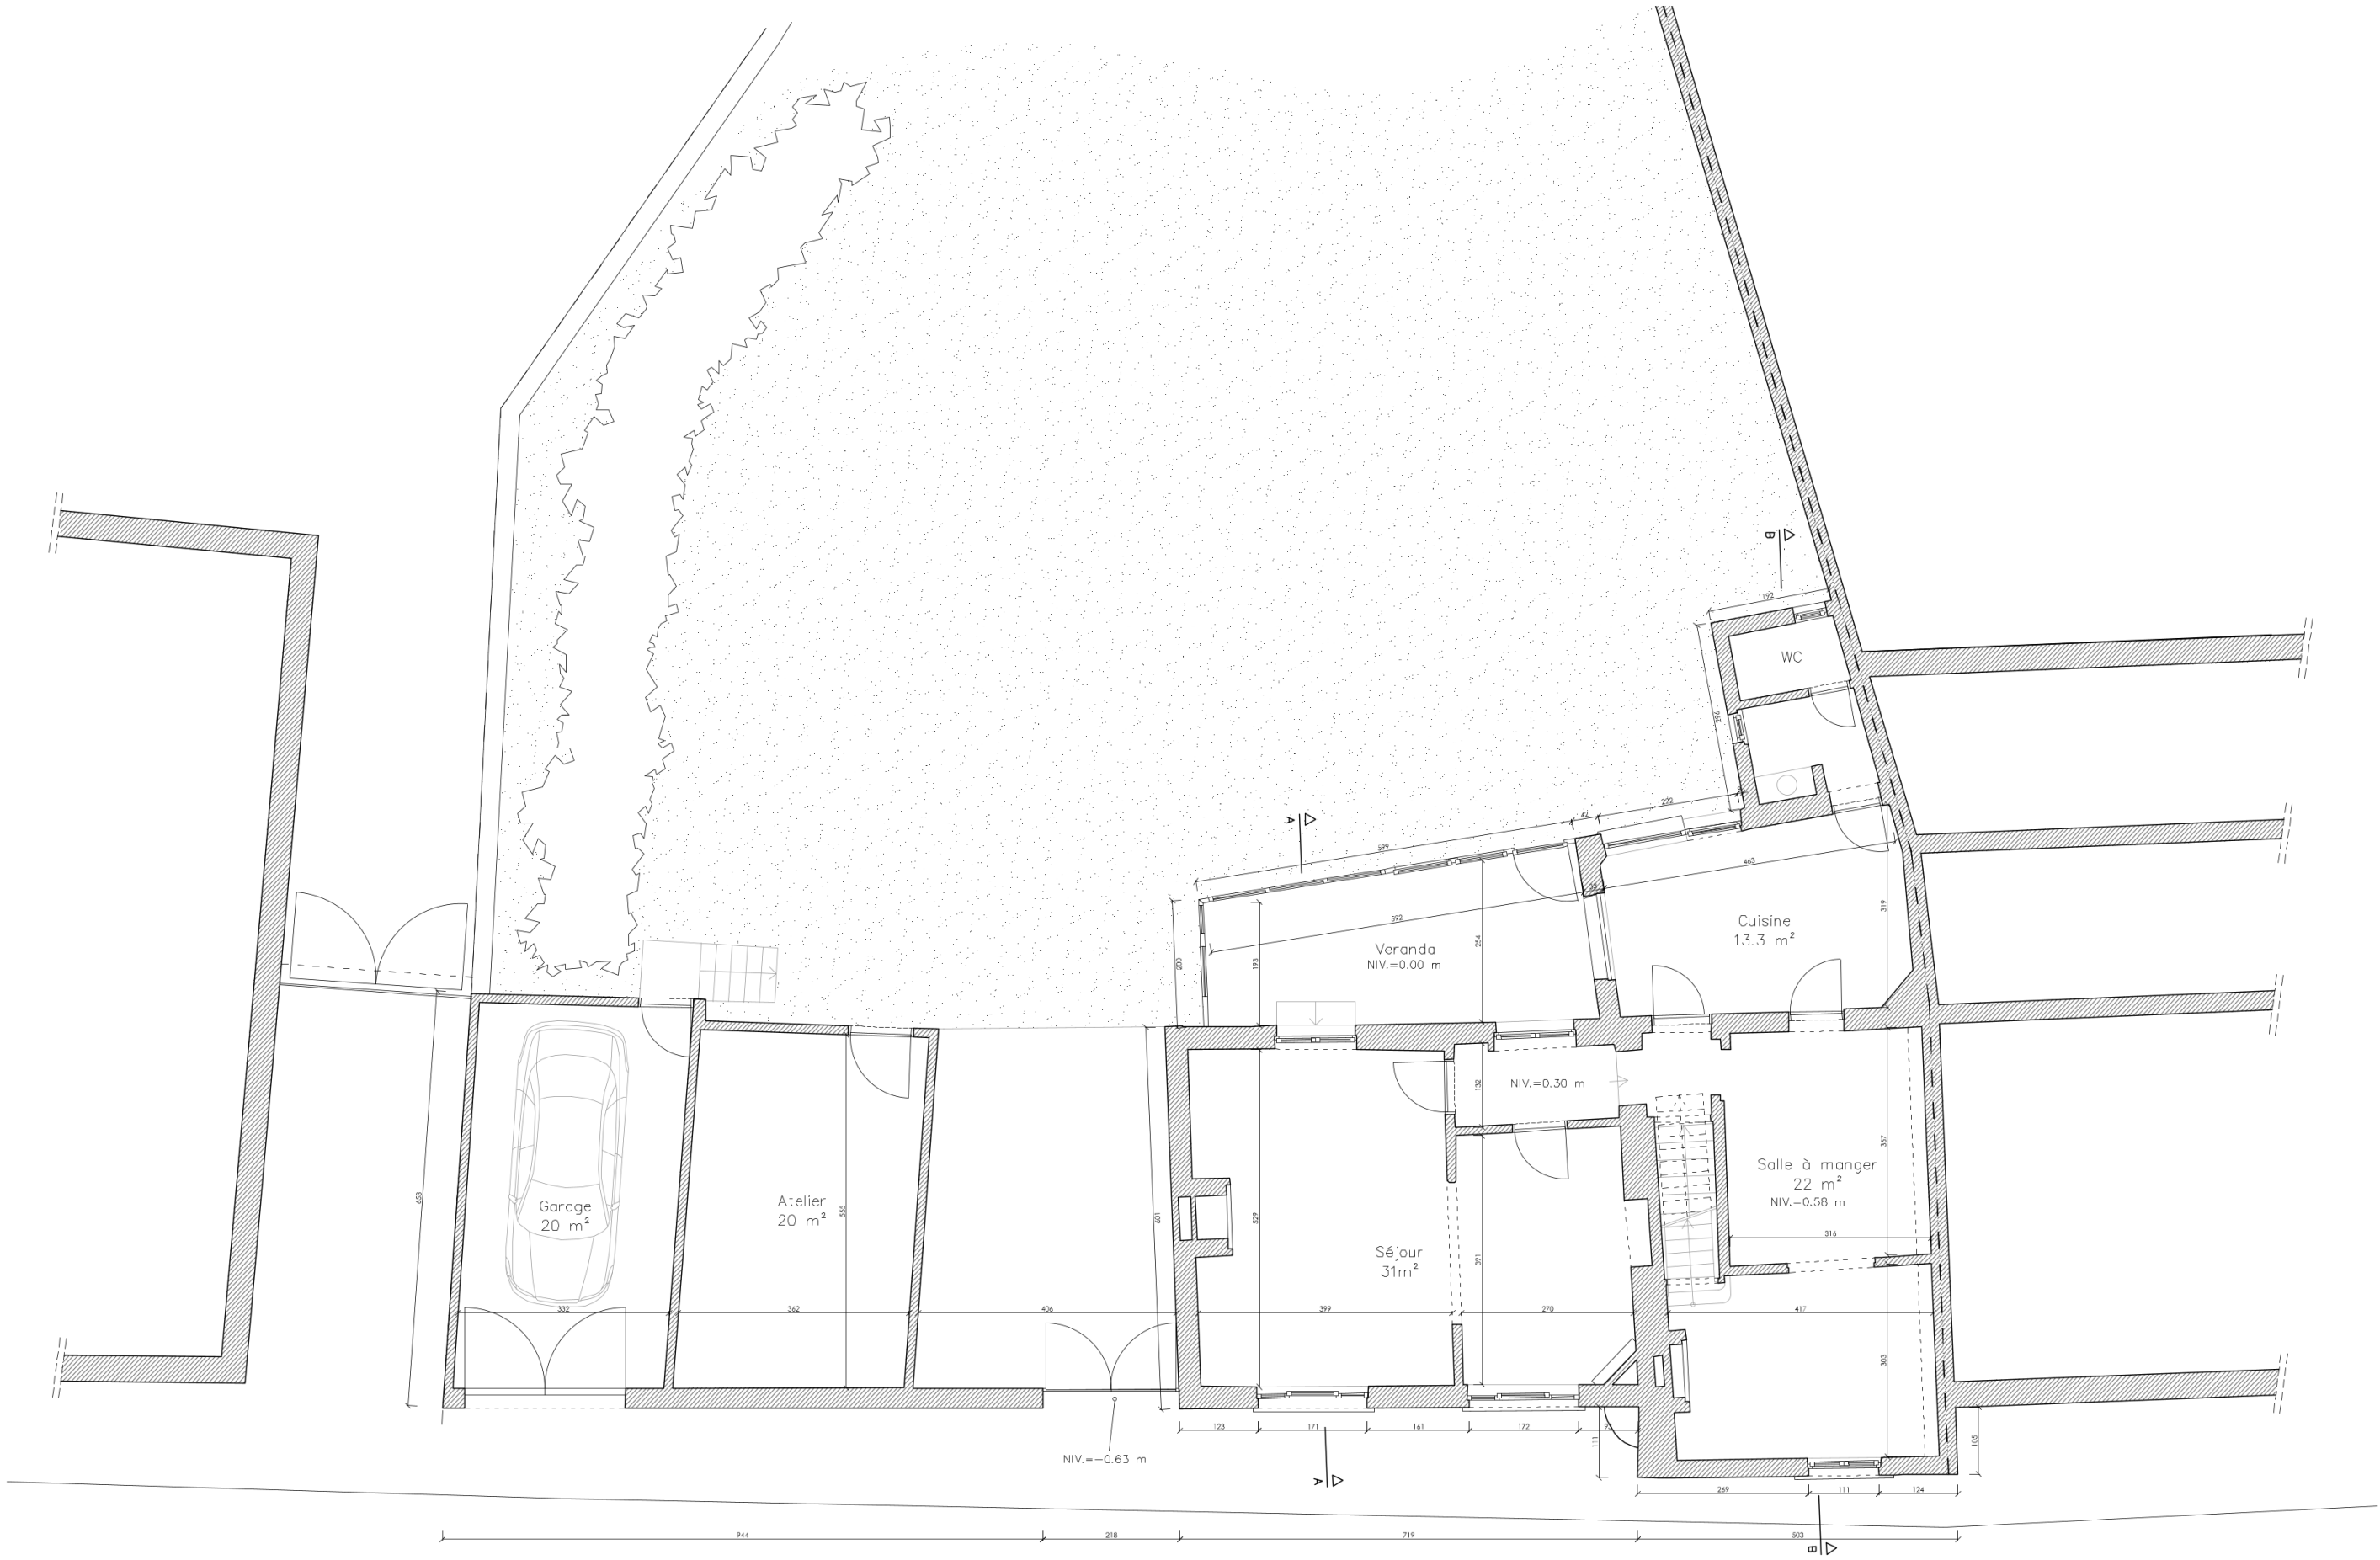


Rez-de-chaussée

Rénovation, transformation et extension d'une maison
Rue des Trois Tilleuls 10, 1170 Watermael-Boitsfort/ Parcelle cadastrale 112m2 et 112n2
Demande de permis d'Urbanisme


GCA

DESSIN.	ECHELLE	DATE
	1/100	07/04/2025
DOSSIER	PLAN	
	-	

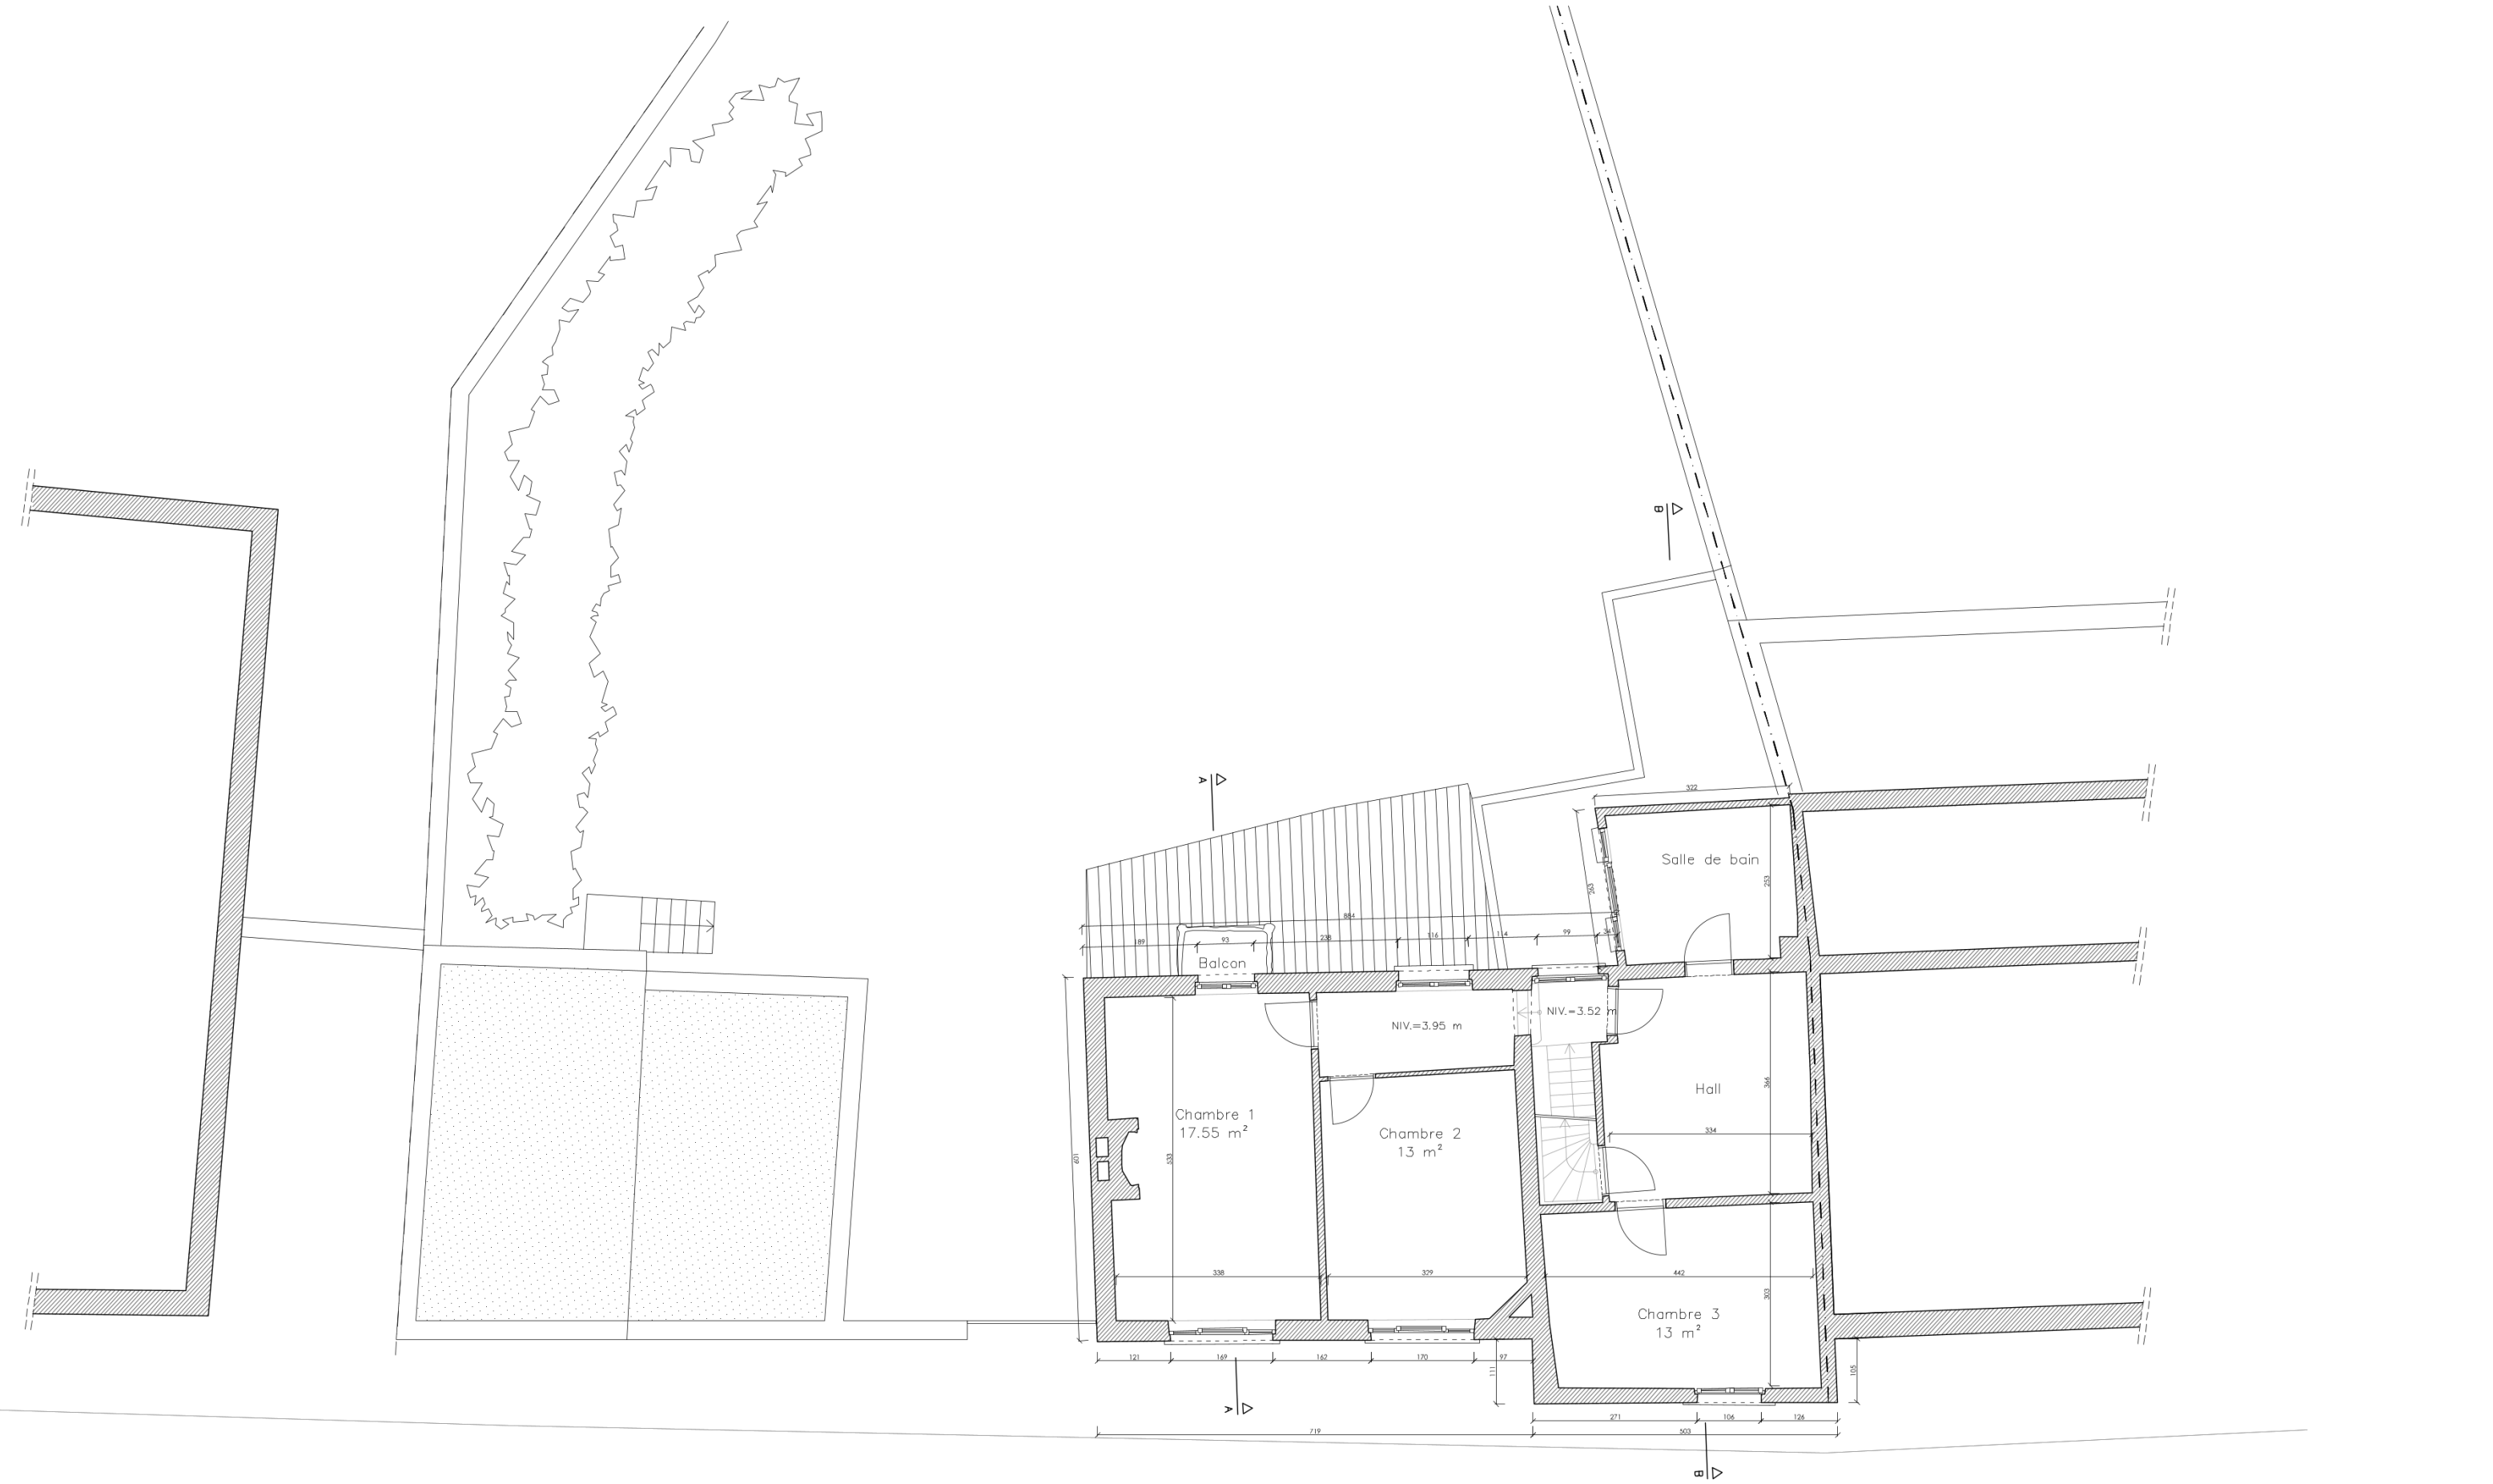

R+1

Rénovation, transformation et extension d'une maison		
Rue des Trois Tilleuls 10, 1170 Watermael-Boitsfort/ Parcelle cadastrale 112m2 et 112n2		
Demande de permis d'Urbanisme		
DESSIN.	ECHELLE	DATE
	1/100	07/04/2025
DOSSIER	PLAN	
GCA		

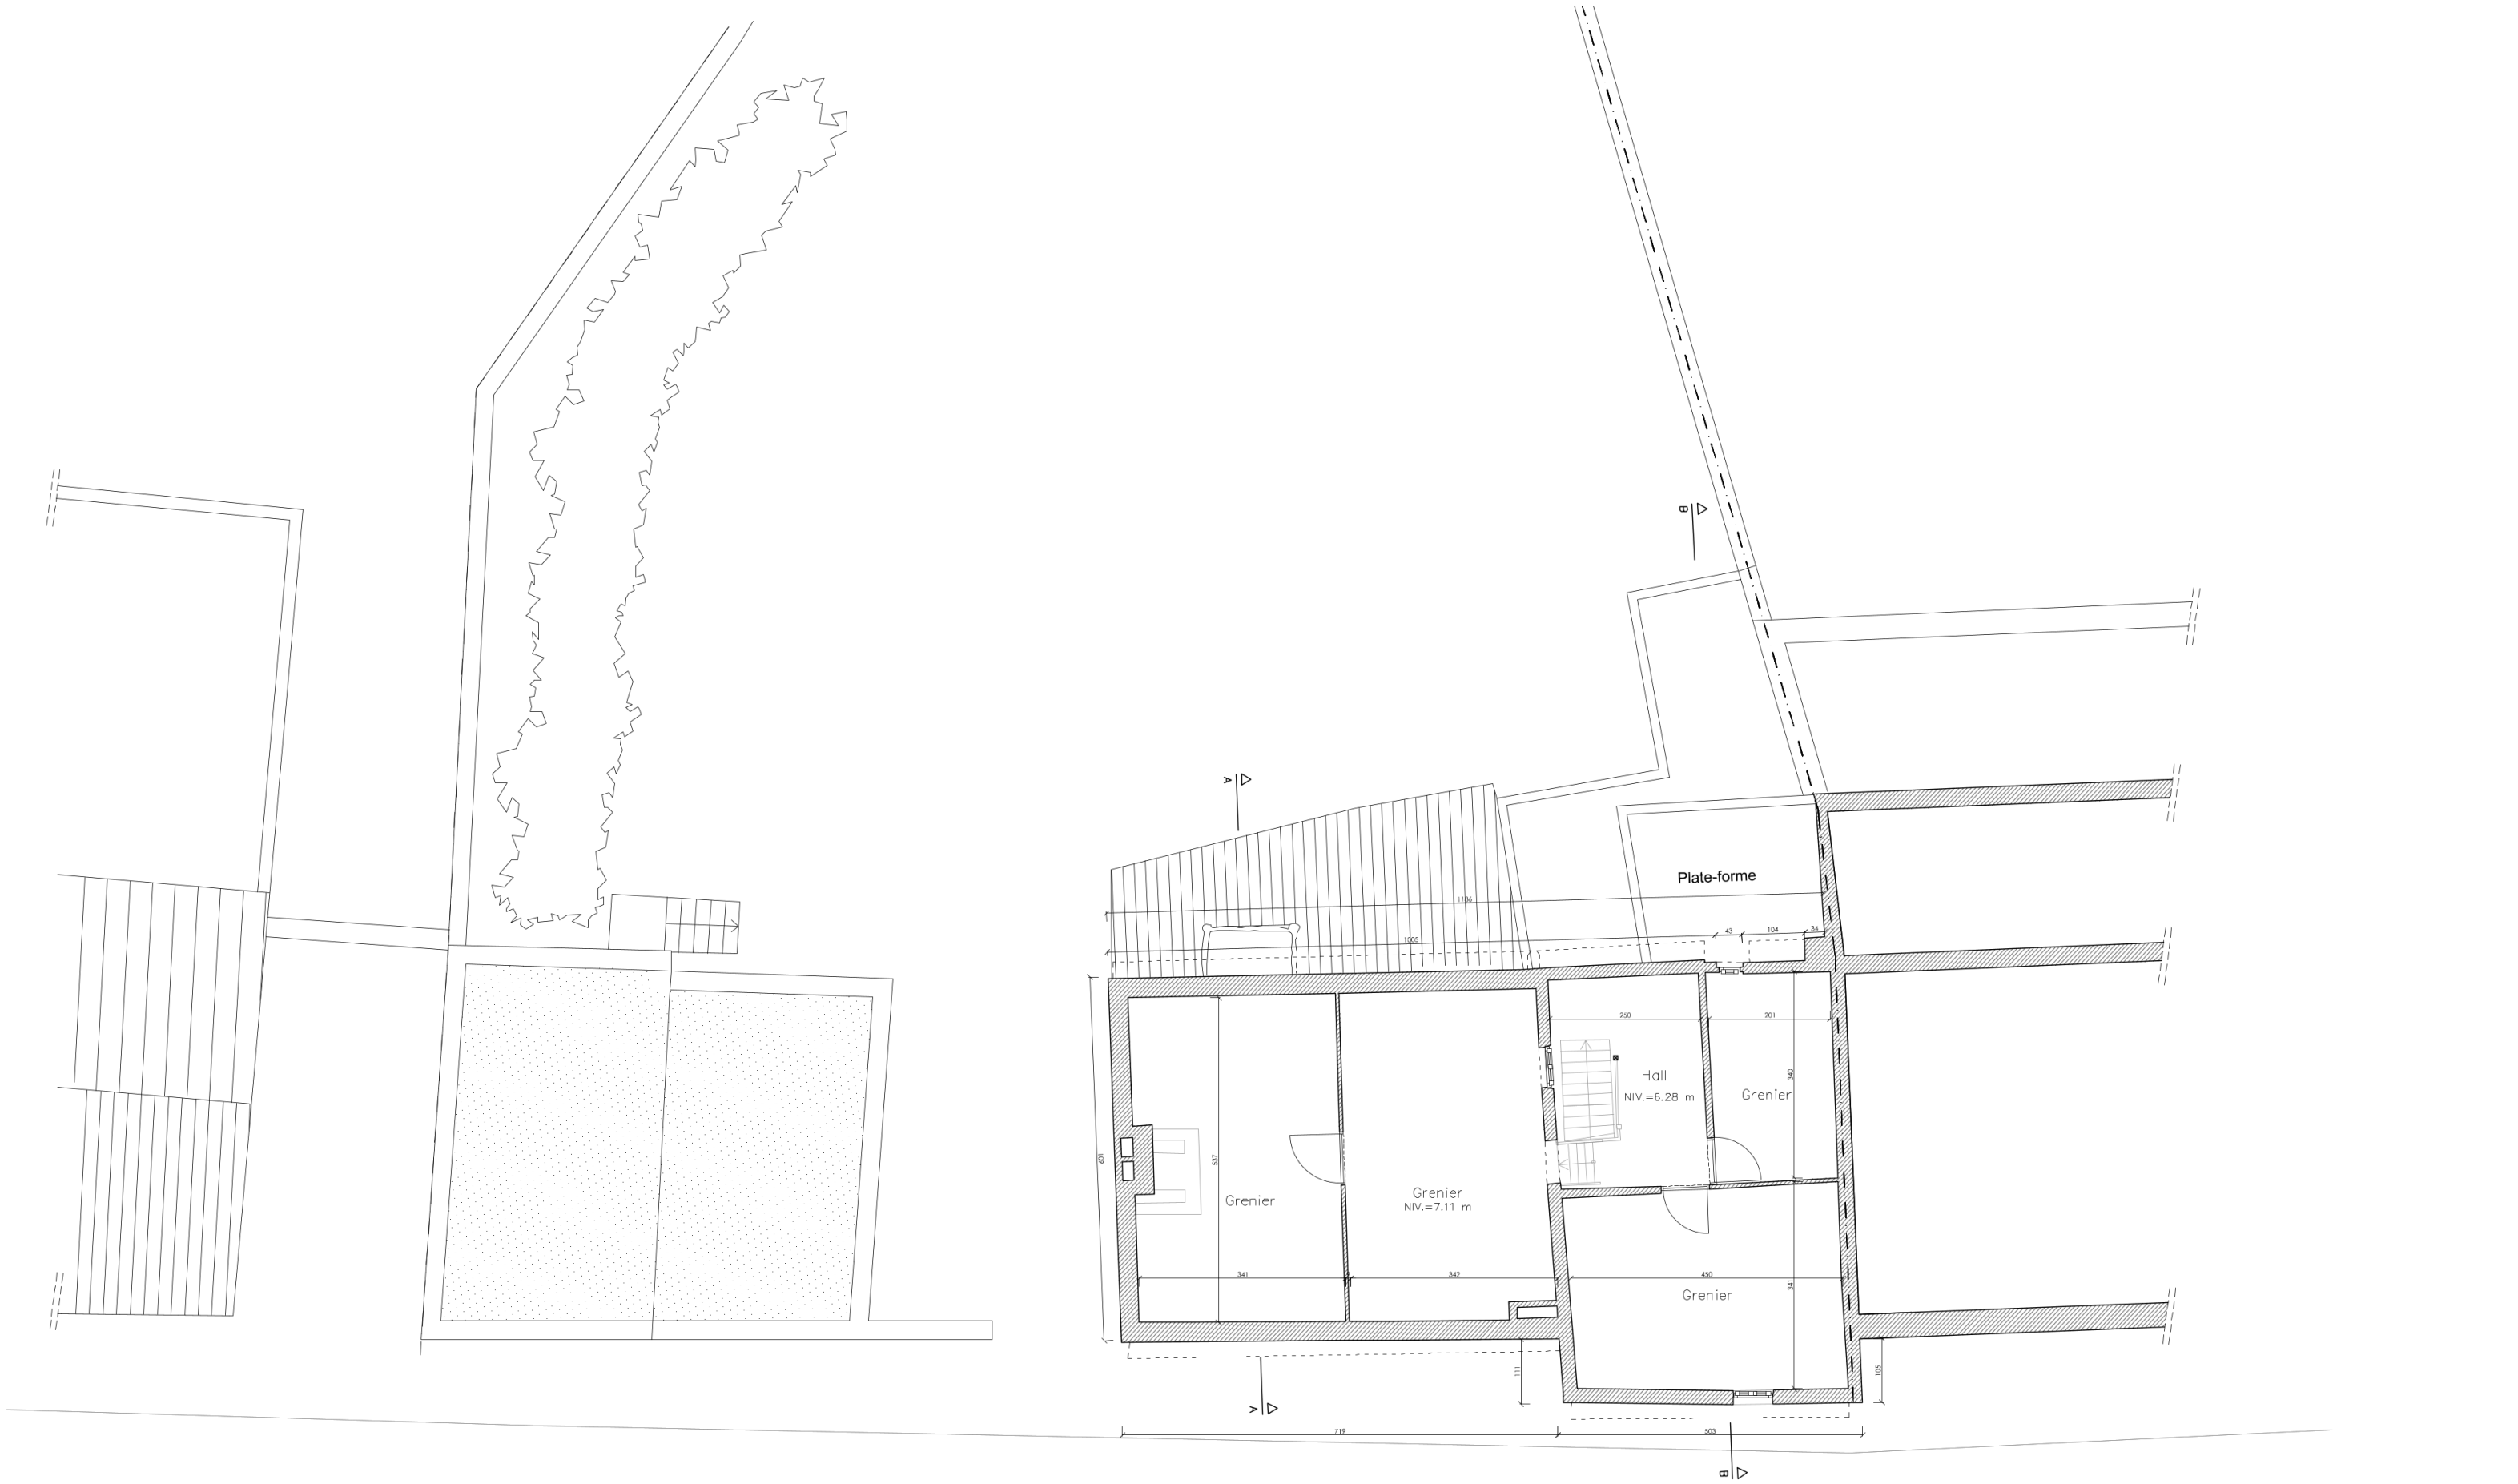


Rénovation, transformation et extension d'une maison		
Rue des Trois Tilleuls 10, 1170 Watermael-Boitsfort/ Parcelle cadastrale 112m2 et 112n2		
Demande de permis d'Urbanisme		
DESSIN.	ECHELLE	DATE
	1/100	07/04/2025
DOSSIER	PLAN	



Facade avant

Situation Existante

Rénovation, transformation et extension d'une maison Rue des Trois Tilleuls 10, 1170 Watermael-Boitsfort/ Parcelle cadastrale 112m2 et 112n2 Demande de permis d'Urbanisme GCA	DESSIN.	ECHELLE	DATE
		1/100	07/04/2025
	DOSSIER	PLAN	

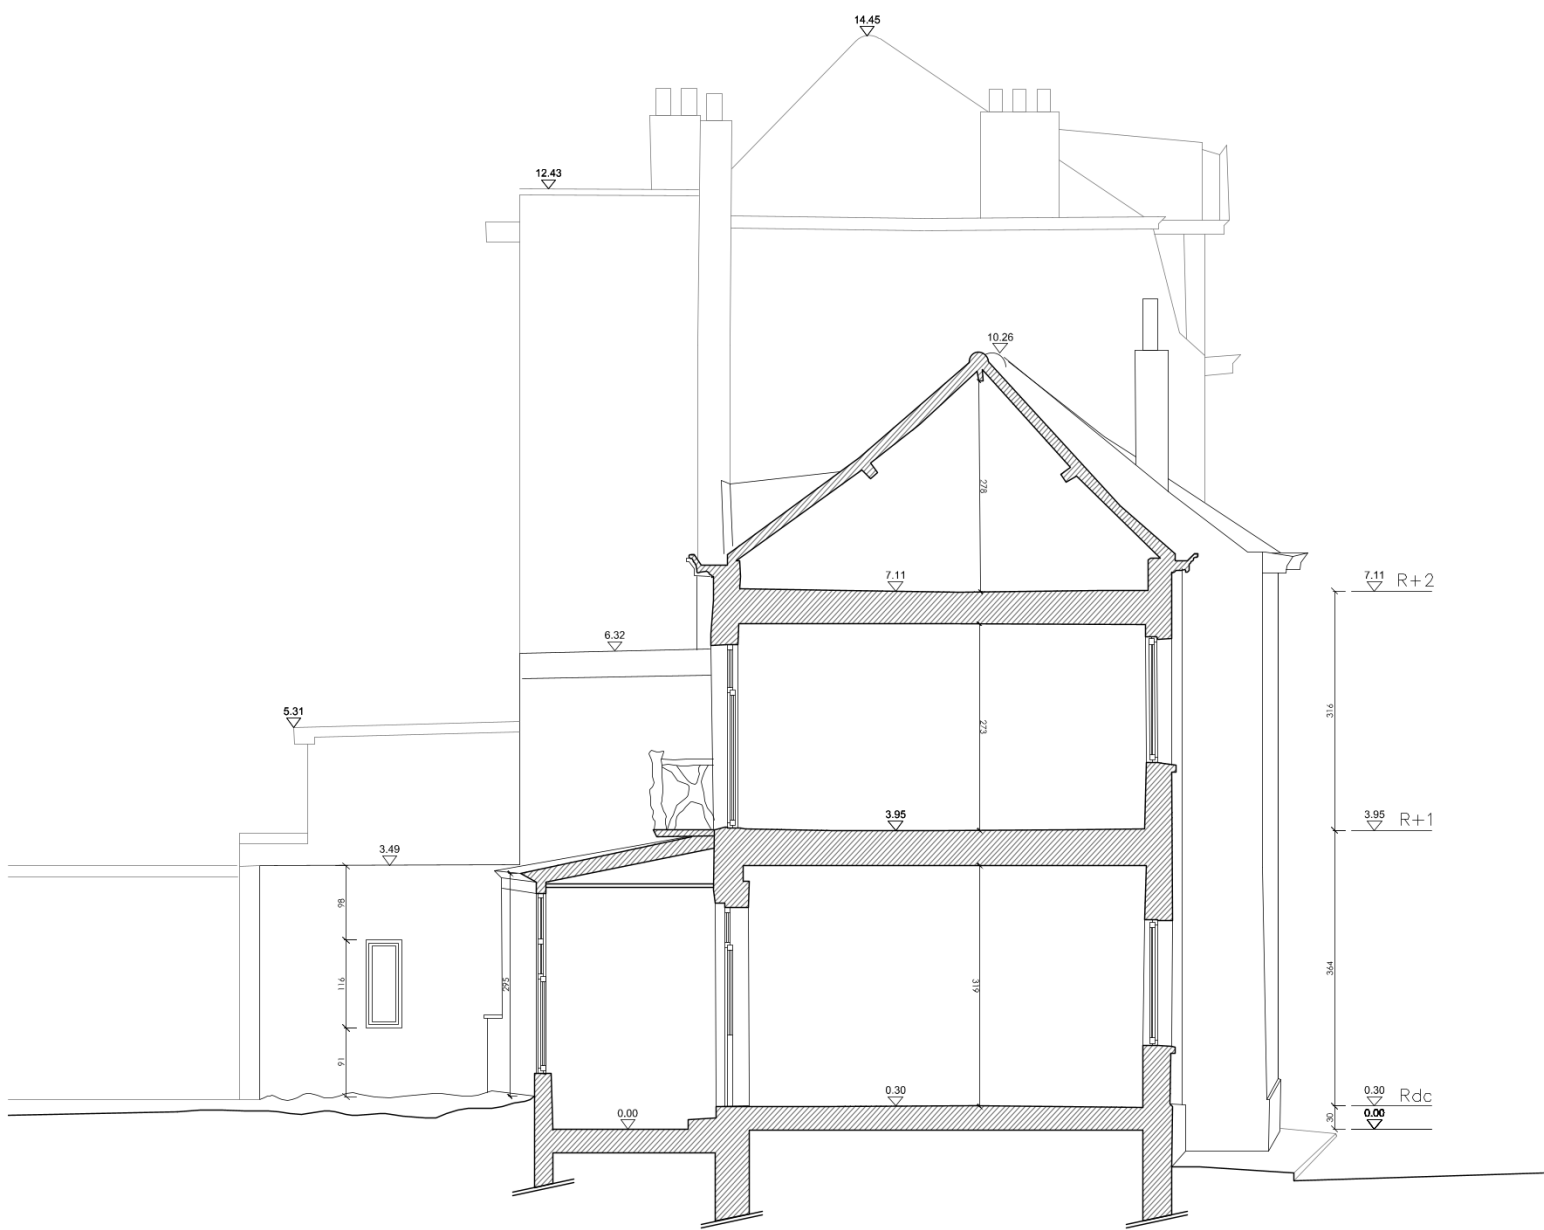


Coupe AA



Façade latérale

Rénovation, transformation et extension d'une maison Rue des Trois Tilleuls 10, 1170 Watermael-Boitsfort/ Parcelle cadastrale 112m2 et 112n2 Demande de permis d'Urbanisme GCA	DESSIN.	ECHELLE	DATE
		1/100	07/04/2025
	DOSSIER	PLAN	

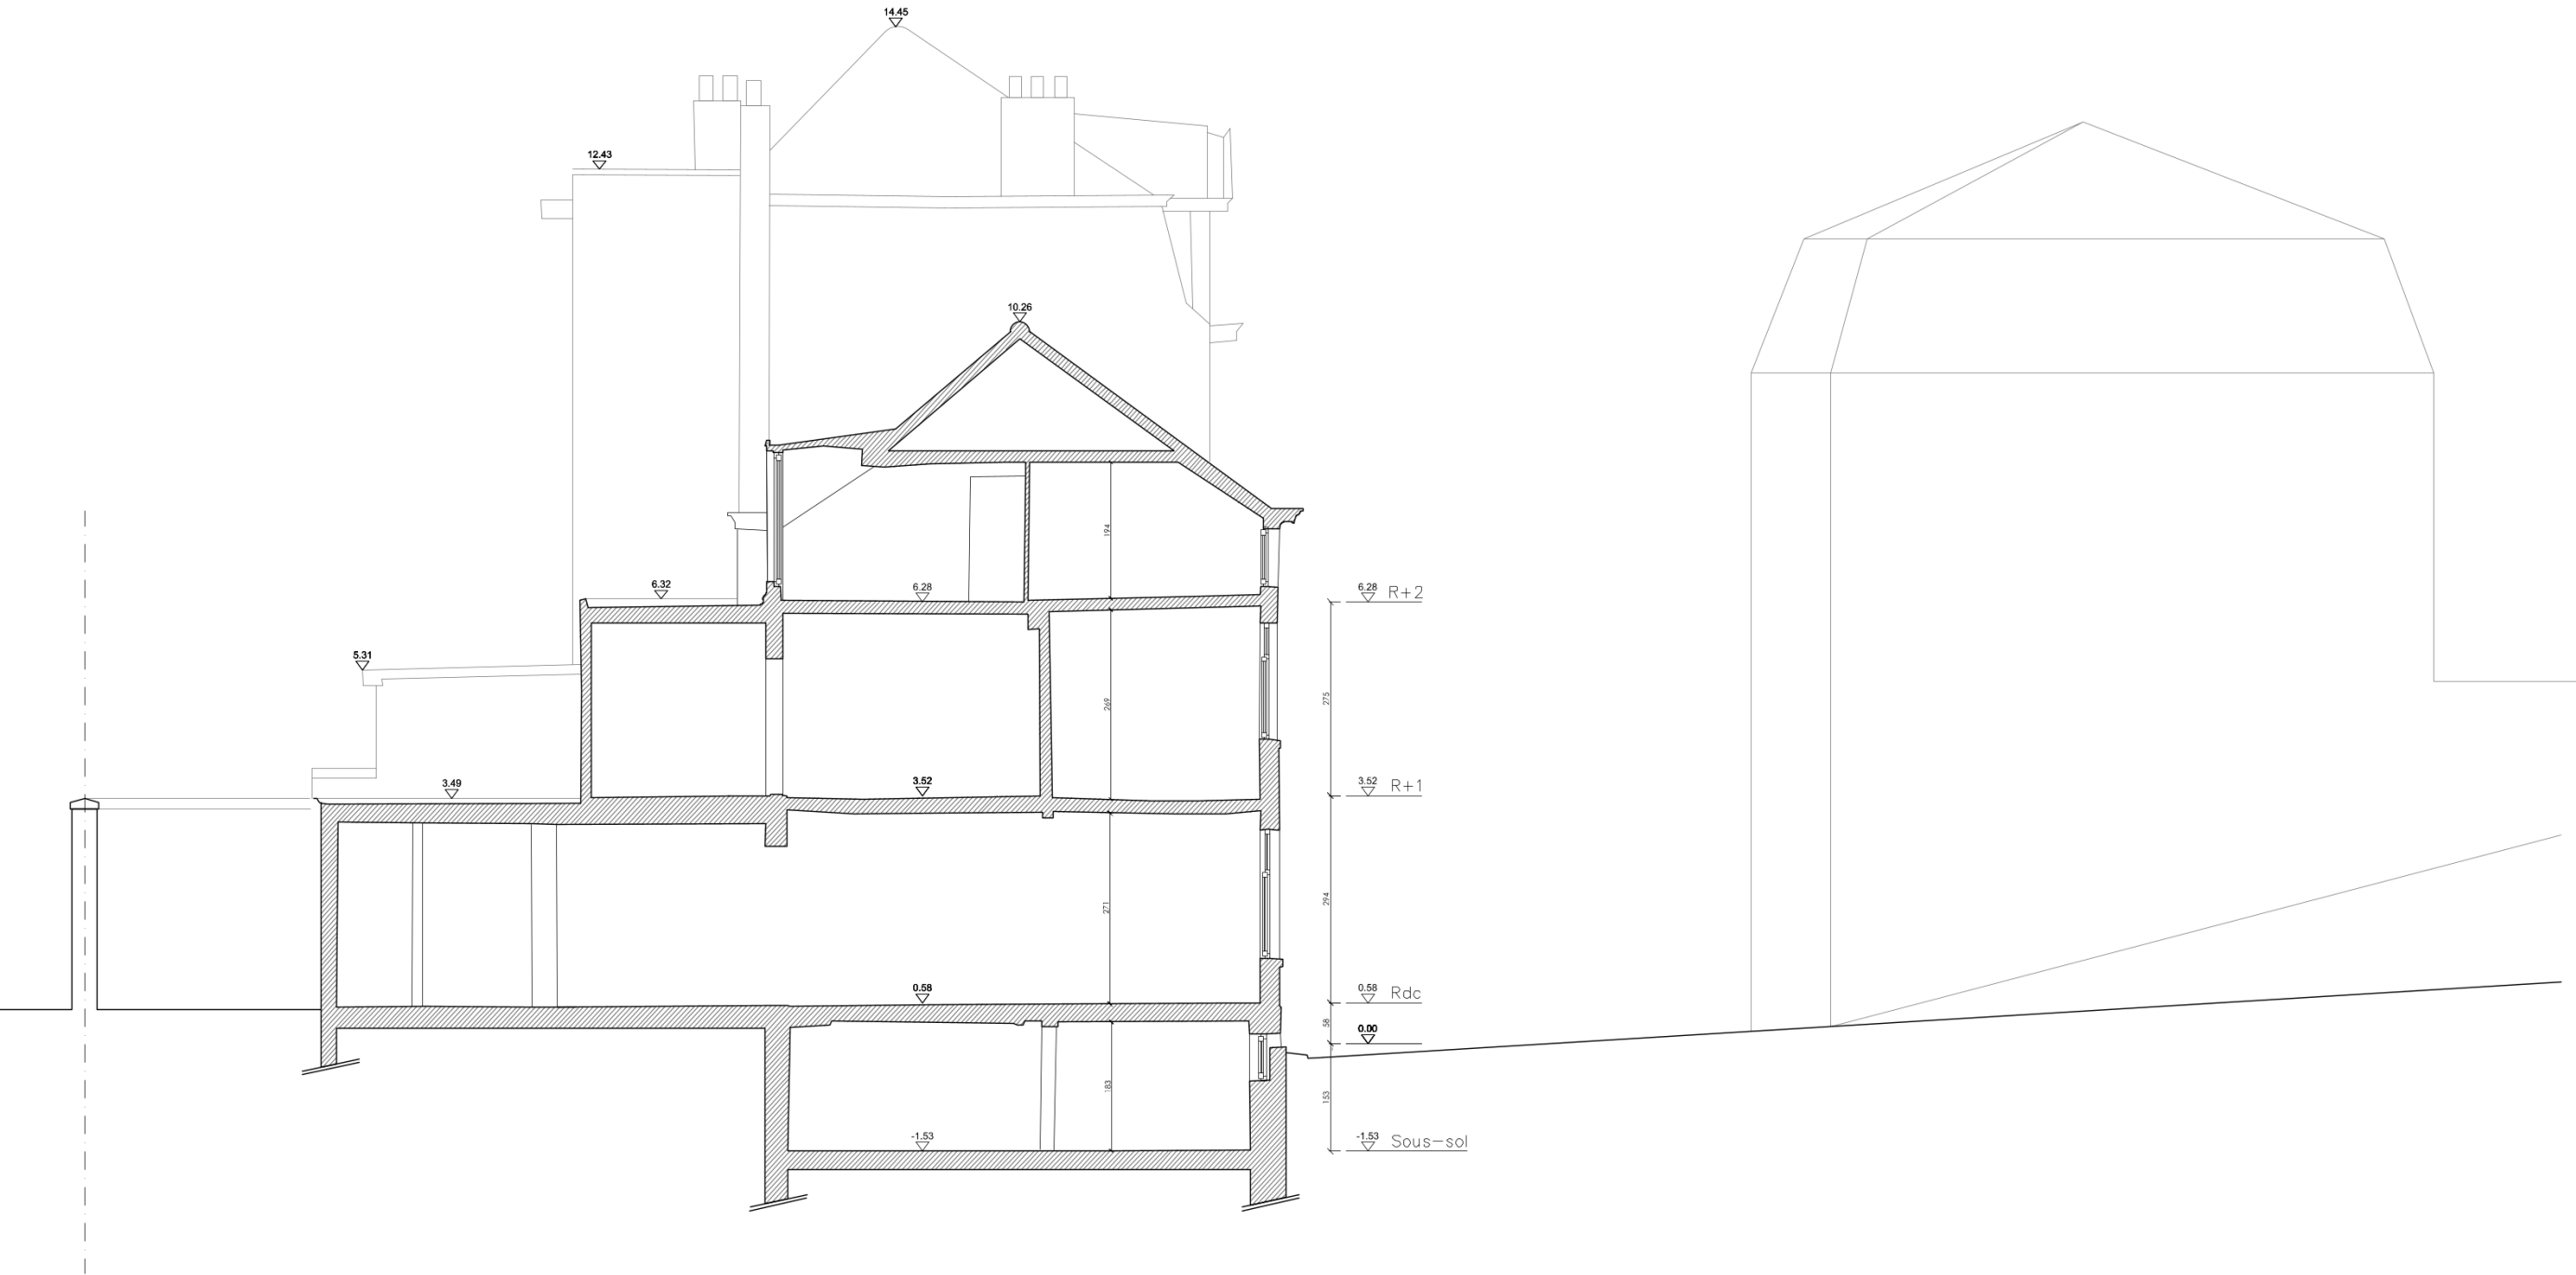

Coupe BB

Rénovation, transformation et extension d'une maison
Rue des Trois Tilleuls 10, 1170 Watermael-Boitsfort/ Parcelle cadastrale 112m2 et 112n2
Demande de permis d'Urbanisme

GCA

DESSIN.	ECHELLE	DATE
	1/100	07/04/2025
DOSSIER	PLAN	
	-	