

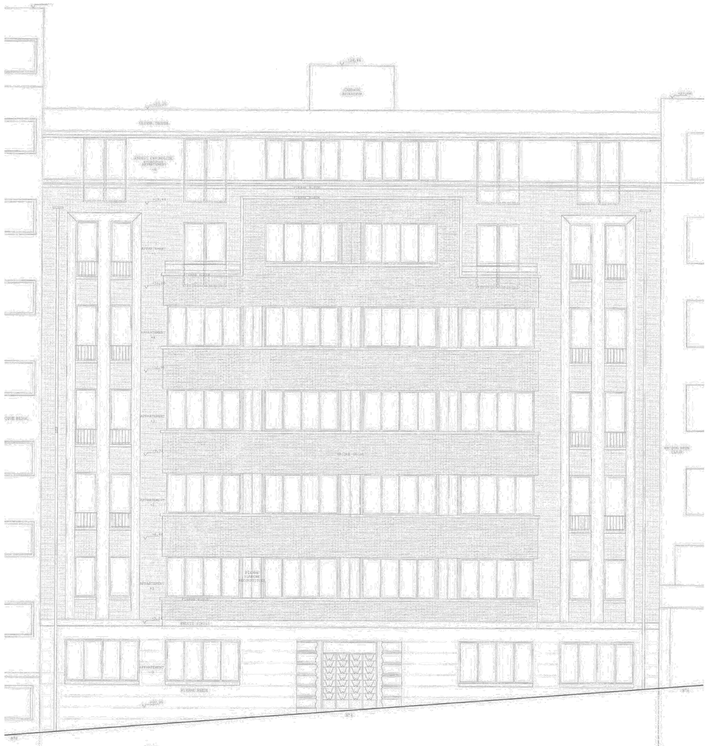


SITUATION EXISTANTE DE DROIT - PU/604151
FAÇADE AVANT
échelle 1:50

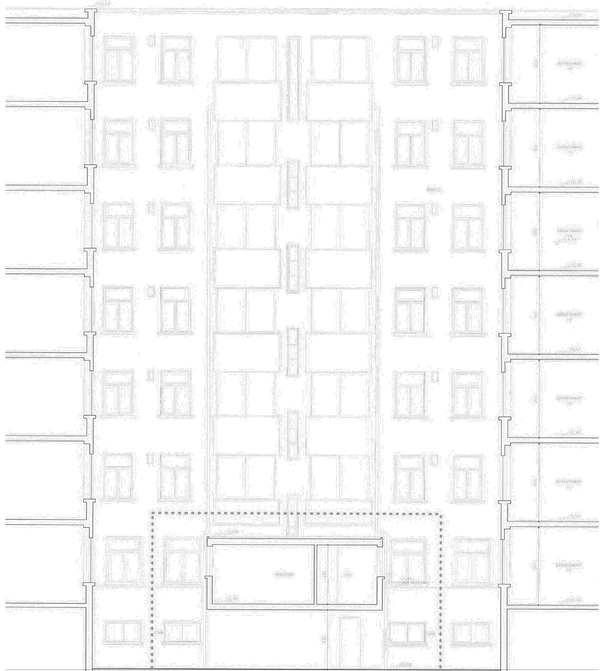

SITUATION EXISTANTE DE DROIT - PU/604151
FAÇADE ARRIÈRE
échelle 1:50

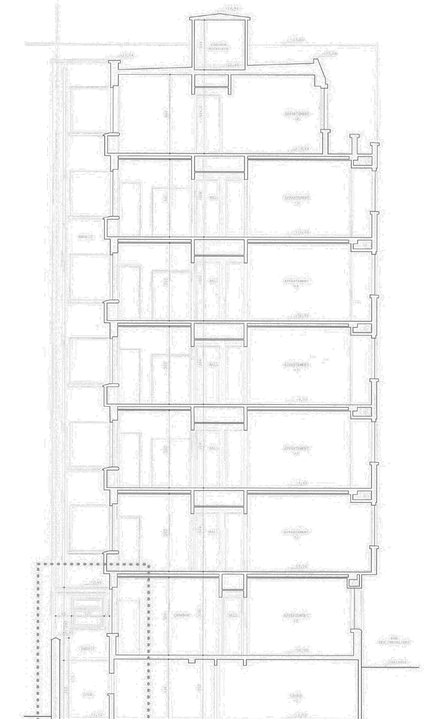

SITUATION EXISTANTE DE DROIT - PU/604151
COUPE AA
échelle 1:50

Note importante :

Aucune côte ne doit être mesurée à l'échelle et l'entrepreneur est tenu de les vérifier avant toute exécution. Toute erreur, omission ou manque de concordance doit être signalée au maitre de l'ouvrage avant toute exécution.

Ce document et les pièces jointes sont confidentiels et destinés à l'attention exclusive de ses destinataires. Sauf mention expresse, la tranmission d'un élément graphique n'entraine pas la cession des droits d'auteurs et de reproduction afférents. Toute utilisation ou diffusion, même partielle, non autorisée est interdite.

maître de l'ouvrage

architecte

Stabilité

intervenant

intervenant

indice	date	modification
A	24.09.2026	Demande de permis d'urbanisme
B	16.10.2026	Compléments dossier incomplet

nom projet **phase**

276.CHV PU

objet **cadastre**

Situation de droit - Coupe et façades division 1 / section A / n°404

adresse projet **échelle** **date**

Rue des Chevaliers 4 - 1050 Ixelles 1:50 16.10.2026

titre **plan n°** **indice**

Rénovation énergétique d'un immeuble en copropriété 3/9 B