

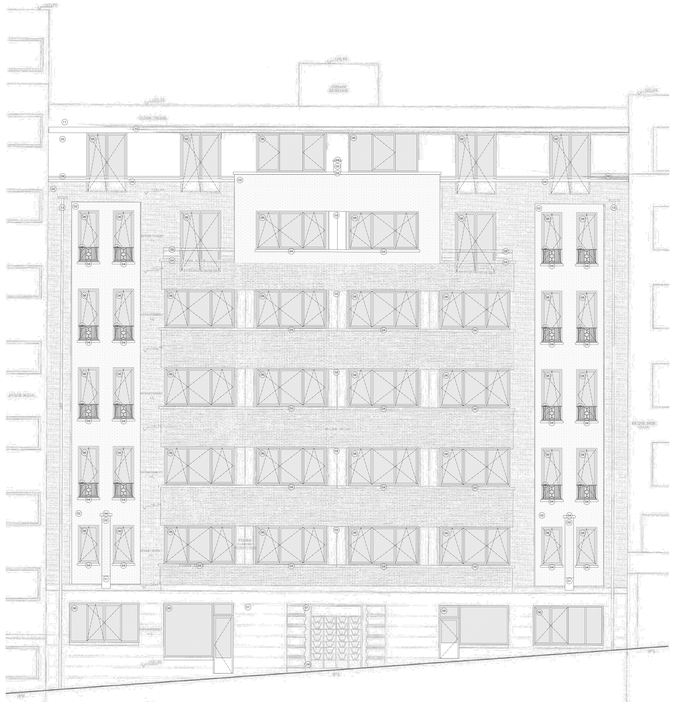


SITUATION EXISTANTE DE FAIT
FAÇADE AVANT
échelle 1:50

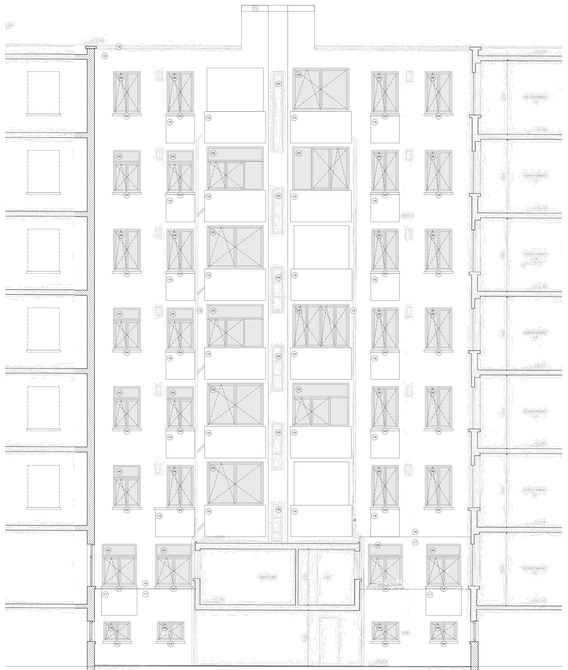

SITUATION EXISTANTE DE FAIT
FAÇADE ARRIÈRE
échelle 1:50

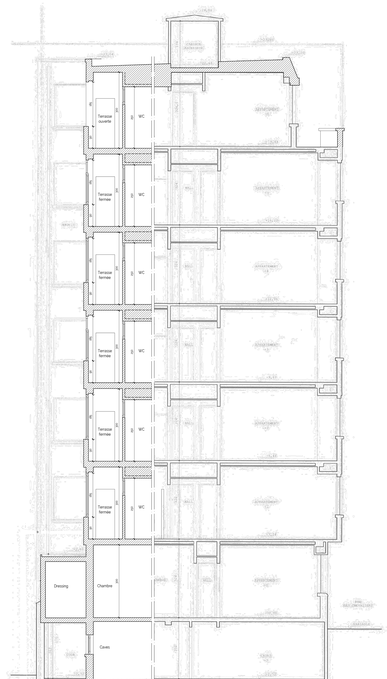

SITUATION EXISTANTE DE FAIT
COUPE AA
échelle 1:50

LÉGENDE

01 Pierre de taille - teinte grise
02 Bique de parement - teinte beige
03 Pierre de taille - teinte beige
04 Seuil en pierre bleue
05 Enduit - teinte blanche
06 Châssis PVC - teinte blanche
07 Porte d'entrée en acier - teinte noire
08 Garde-corps en aluminum thermolaqué - teinte blanche
09 Garde-corps en aluminum thermolaqué - teinte noire
10 Planche de rive en fibro-ciment - teinte blanche
11 Couverture de toiture derbigum
12 Châssis bois - teinte blanche
13 Descente d'eau pluviale en PVC - teinte grise
14 Descente d'eau pluviale en zinc - teinte naturelle
15 Goutière en zinc - teinte naturelle
16 Enduit - teinte grise
17 Enduit - teinte orange
18 Profil de rive alu - teinte grise
19 Seuil alu - teinte blanche

Note importante :
Aucune côte ne doit être mesurée à l'échelle et l'entrepreneur est tenu de les vérifier avant toute exécution. Toute erreur, omission ou manque de concordance doit être signalée au maître de l'ouvrage avant toute exécution.

Ce document et les pièces jointes sont confidentiels et destinés à l'attention exclusive de ses destinataires. Sauf mention expresse, la tranmission d'un élément graphique n'entraine pas la cession des droits d'auteurs et de reproduction afférents. Toute utilisation ou diffusion, même partielle, non autorisée est interdite.

maître de l'ouvrage

architecte

Stabilité

intervenant

intervenant

indice	date	modification
A	24.09.2026	Demande de permis d'urbanisme
B	16.10.2026	Compléments dossier incomplet

nom projet — **phase**

276.CHV — PU

objet — **cadastre**
Situation de fait - Coupe et façades — division 1 / section A / n° 401N

adresse projet — **échelle** — **date**
Rue des Chevaliers 4 - 1050 Ixelles — 1:50 — 16.10.2026

titre — **plan n°** — **indice**
Rénovation énergétique d'un immeuble en copropriété — 6/9 — B