


SITUATION PROJETÉE
PLAN D'IMPLANTATION
échelle 1:250

N

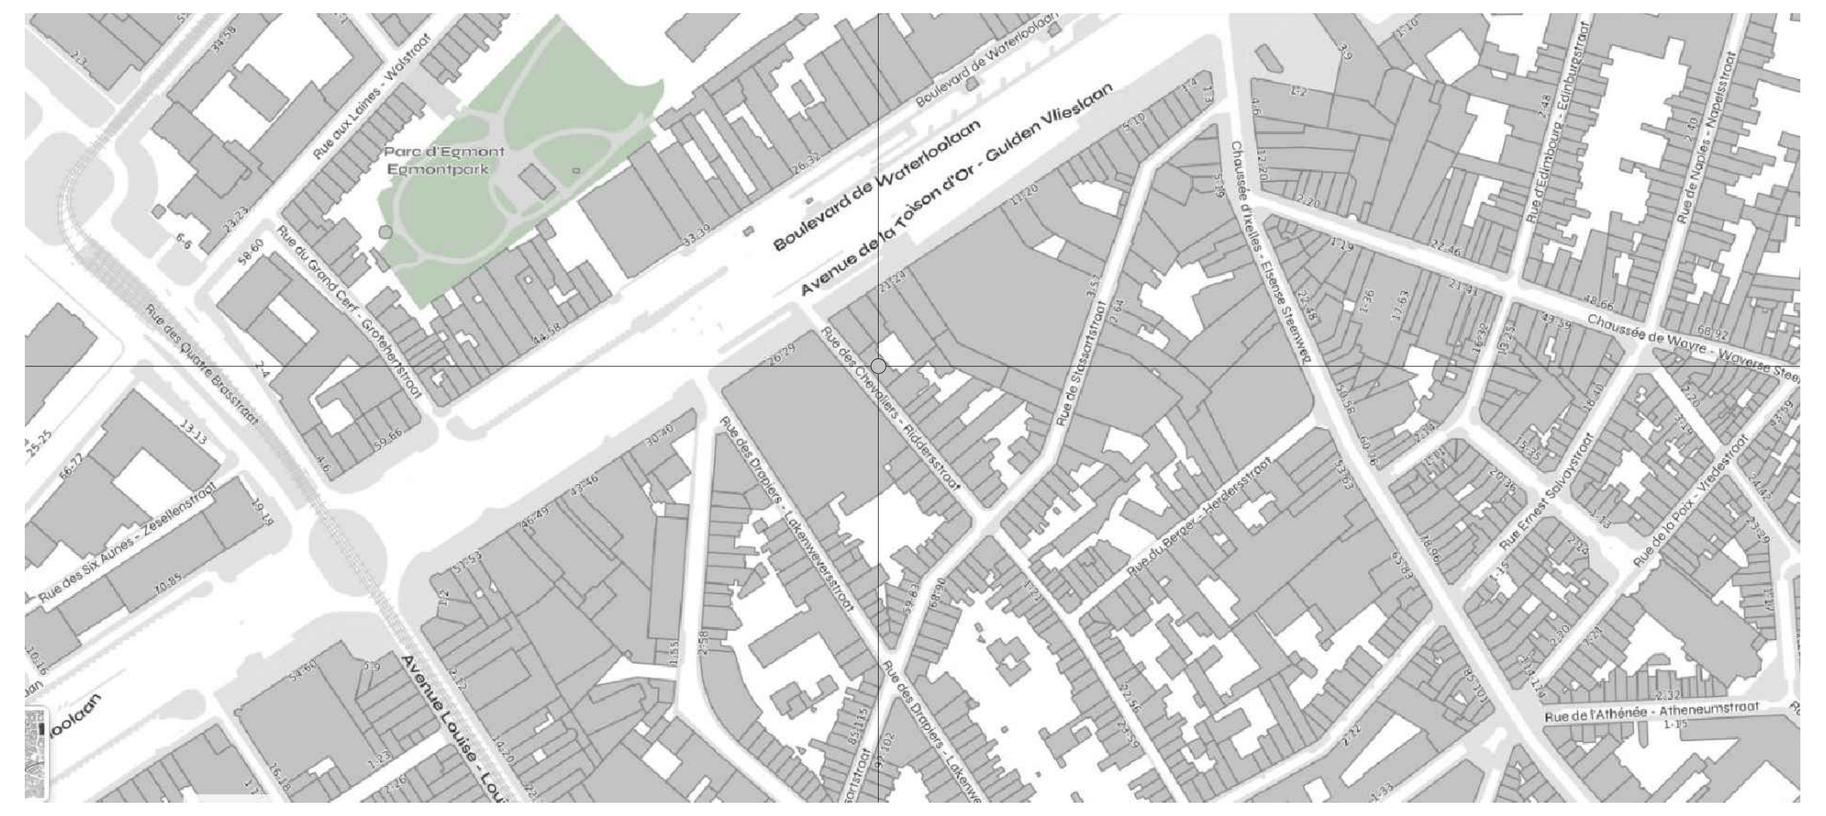

PLAN DE LOCALISATION
échelle 1:5000

N

LEGENDE PLAN D'IMPLANTATION

A400k	section, n° de parcelle
LOG.	destination du bien (logement)
R+6	nombre de niveaux
#4	numéro de police
N	Orientation
	Taque d'égout
	Eclairage public
01	Prise de vue des photos

Note importante :
Aucune côte ne doit être mesurée à l'échelle et l'entrepreneur est tenu de les vérifier avant toute exécution. Toute erreur, omission ou manque de concordance doit être signalée au maître de l'ouvrage avant toute exécution.

Ce document et les pièces jointes sont confidentiels et destinés à l'attention exclusive de ses destinataires. Sauf mention expresse, la tranmission d'un élément graphique n'entraîne pas la cession des droits d'auteurs et de reproduction afférents. Toute utilisation ou diffusion, même partielle, non autorisée est interdite.

maître de l'ouvrage

architecte

Stabilité

Intervenant

Intervenant

indice	date	modification
A	24.09.2026	Demande de permis d'urbanisme
B	16.10.2026	Compléments dossier incomplet

nom projet — **phase**

276.CHV — PU

objet		cadastre
Situation projetée - Localisation et implantation		division 1 / section A / n°400k
adresse projet	**échelle**	**date**
Rue des Chevaliers 4 - 1050 Ixelles	1:200 et 1:5000	16.10.2026
titre	**plan n°**	**indice**
Rénovation énergétique d'un immeuble en copropriété	1/9	B