

**Note importante :**
Aucune côte ne doit être mesurée à l'échelle et l'entrepreneur est tenu de les vérifier avant toute exécution. Toute erreur, omission ou manque de concordance doit être signalée au maître de l'ouvrage avant toute exécution.
Ce document et les pièces jointes sont confidentiels et destinés à l'attention exclusive de ses destinataires. Sauf mention expresse, la tranmission d'un élément graphique n'entraîne pas la cession des droits d'auteurs et de reproduction afférents. Toute utilisation ou diffusion, même partielle, non autorisée est interdite.

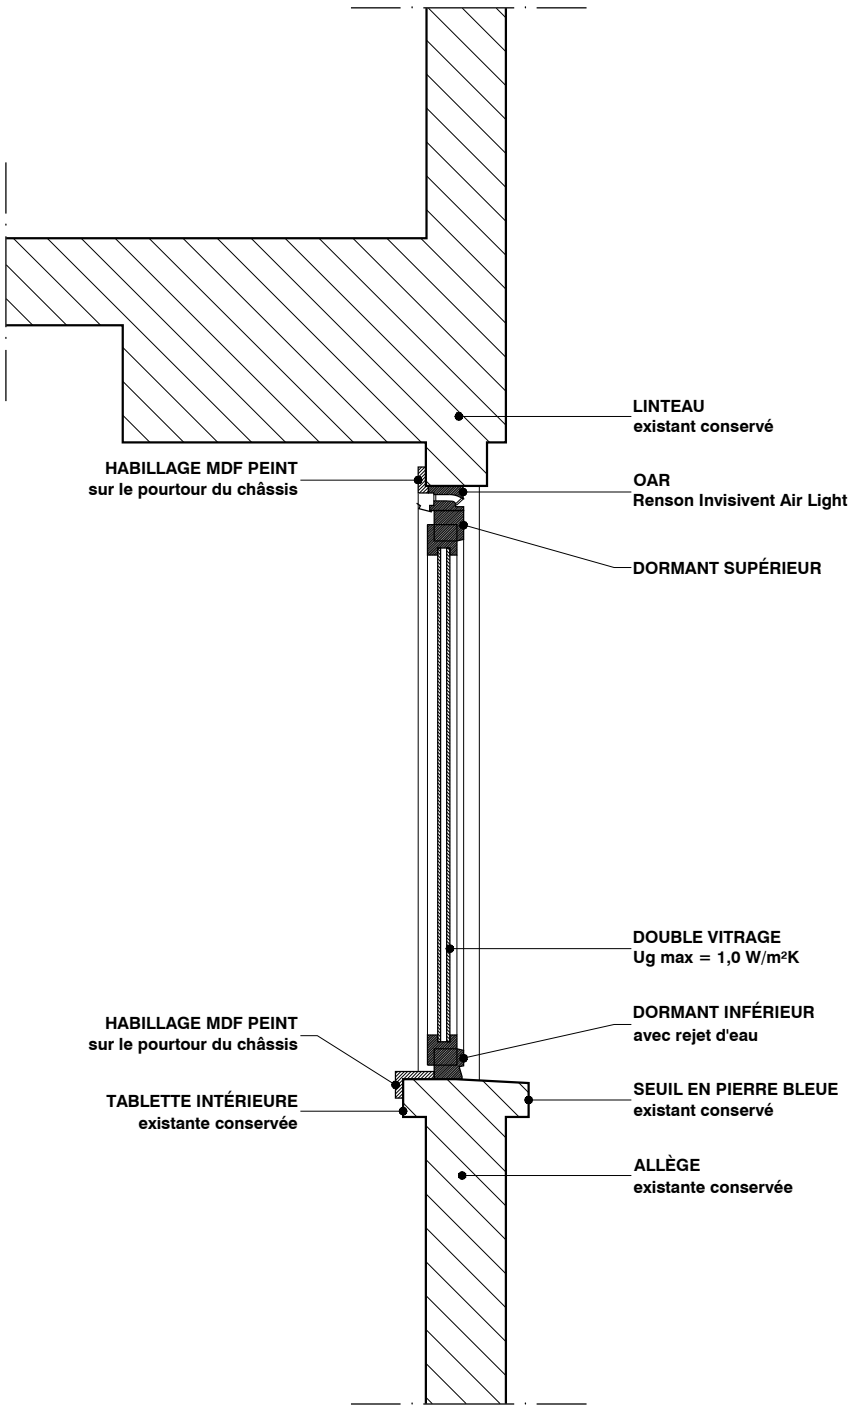


**DÉTAIL TYPE FAÇADE AVANT**
**REMPLACEMENT D'UN CHÂSSIS BOIS**
**AVEC AÉRATEUR**
échelle 1:20

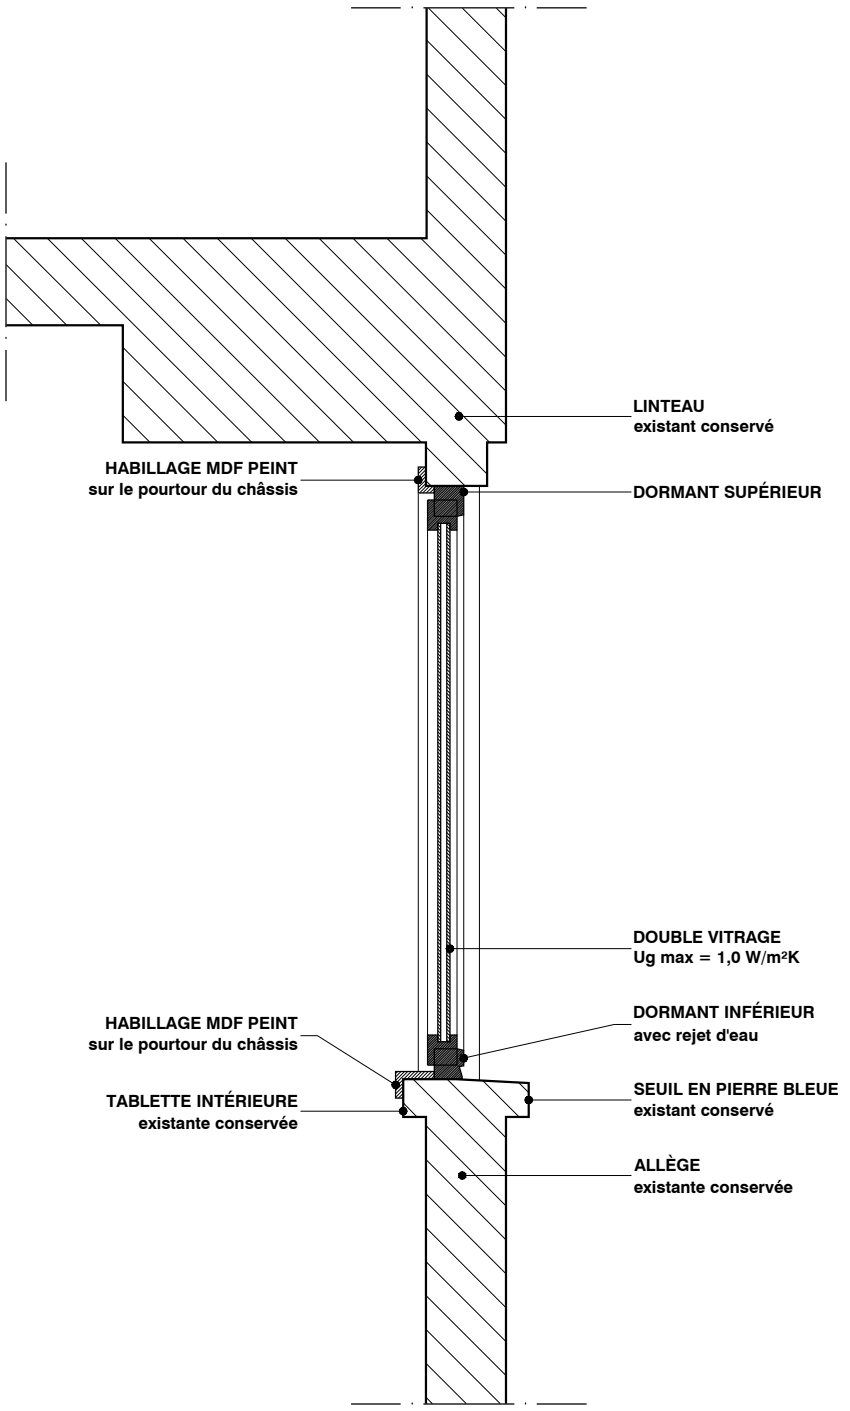


**DÉTAIL TYPE FAÇADE AVANT**
**REMPLACEMENT D'UN CHÂSSIS BOIS**
**SANS AÉRATEUR**
échelle 1:20

| maître de l'ouvrage | architectes | adresse projet | nom projet | échelle | date |
|---|---|---|---|---|---|
| | | Rue des Chevaliers 4 - 1050 Ixelles | 276.CHV | 1:20 | 16.10.2026 |
| | | **titre** | **phase** | **plan n°** | **indice** |
| | | Rénovation énergétique d'un immeuble copropriété | PU | 1/1 | B |