




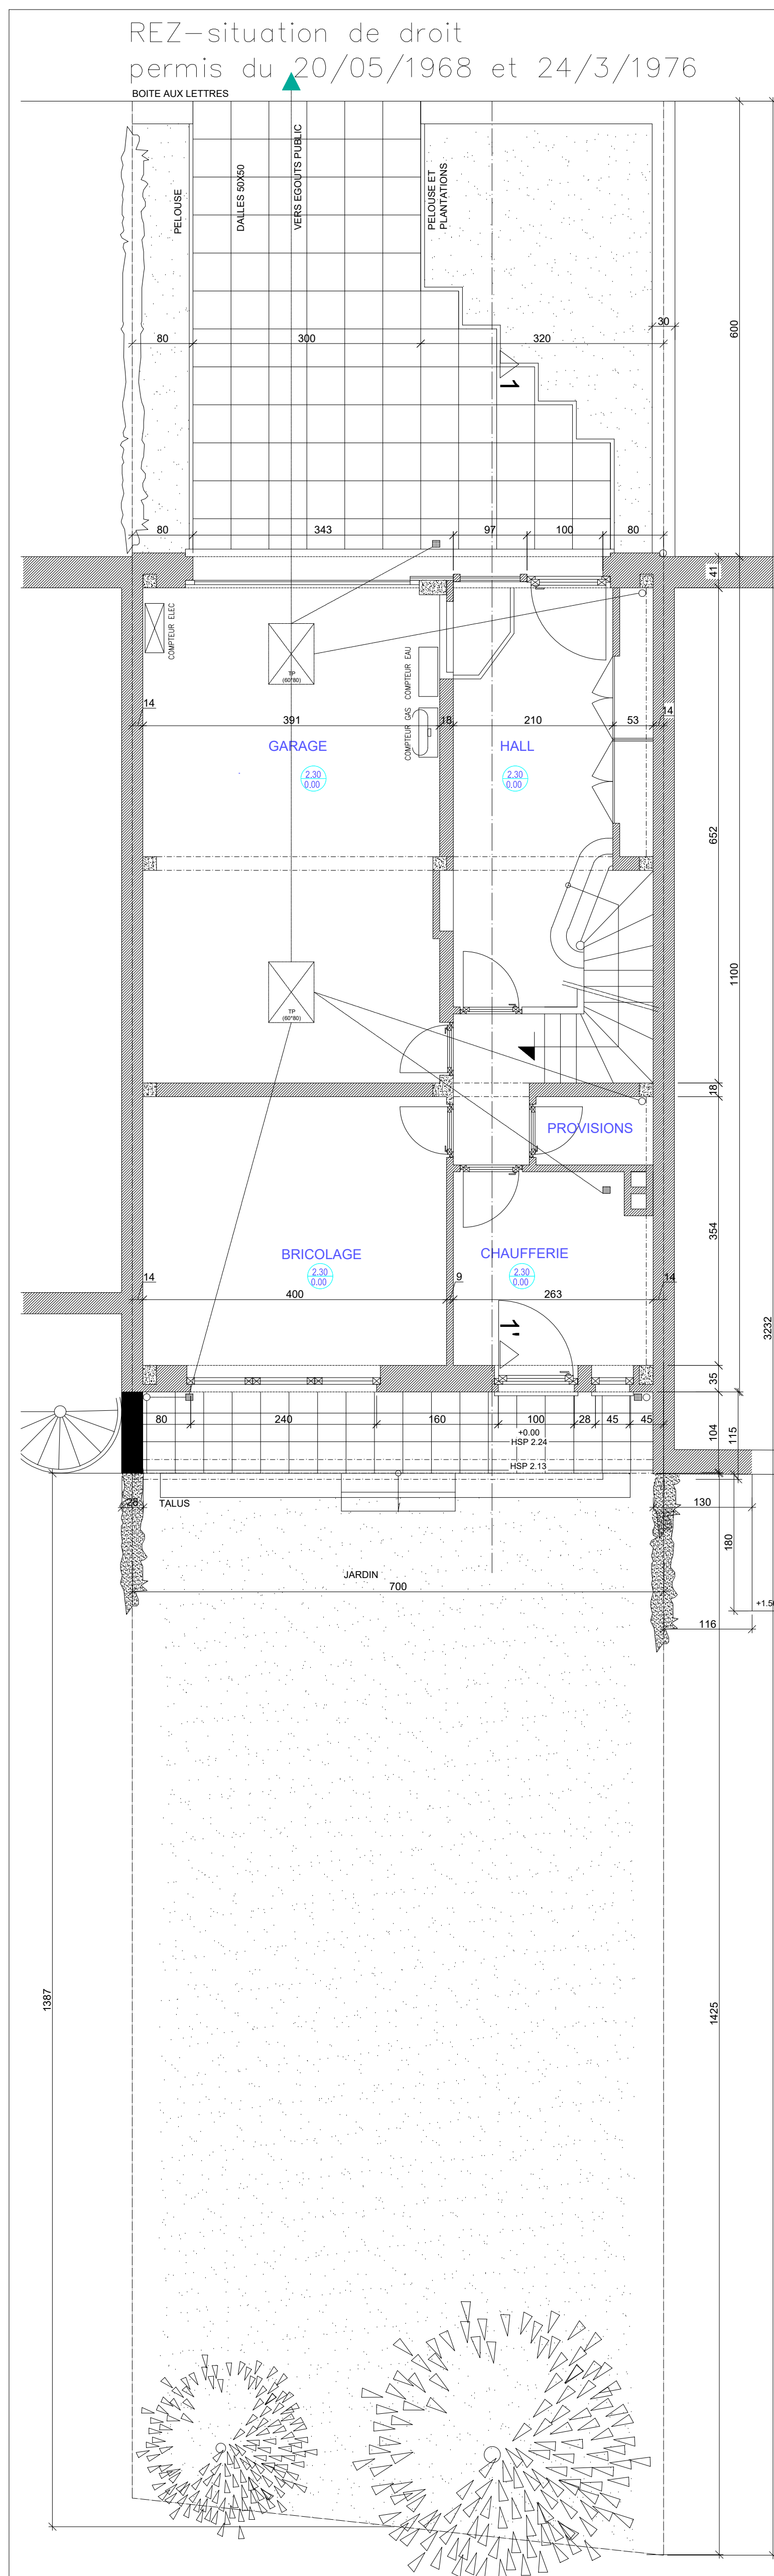





1Er étage-situation de droit
permis du 20/05/1968 et
24/3/1976

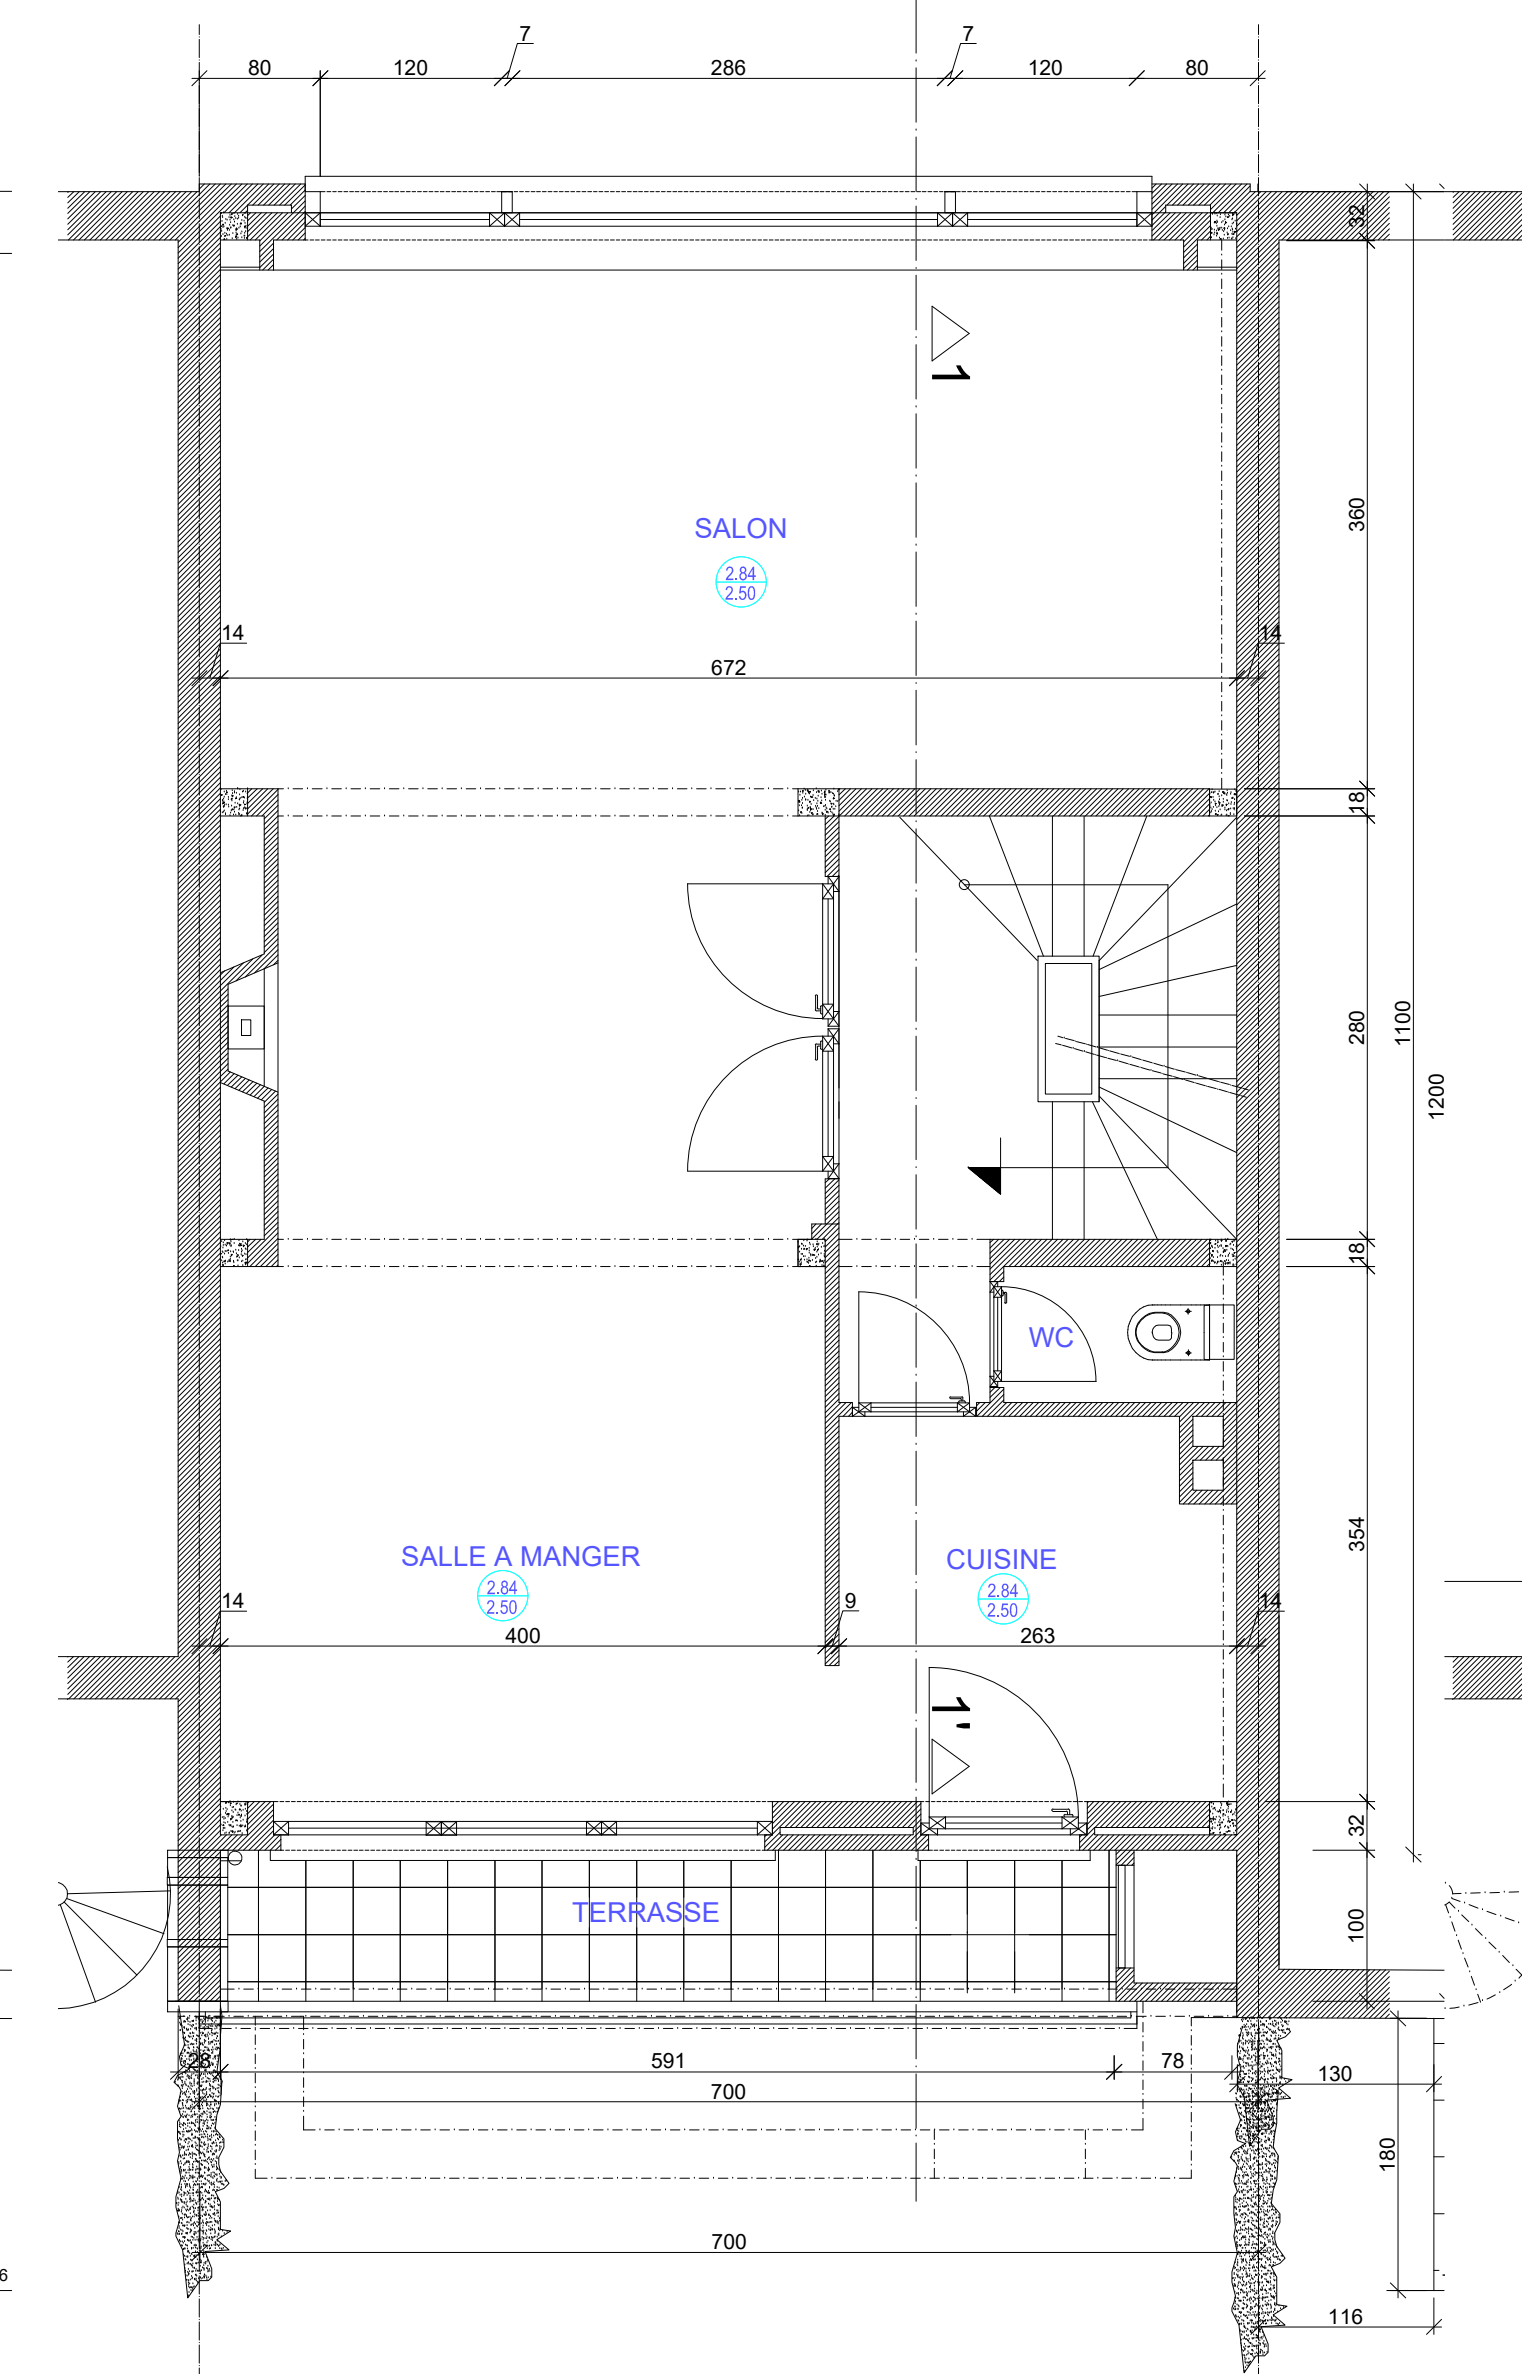

2Eme étage-situation de droit
permis du 20/05/1968 et
24/3/1976

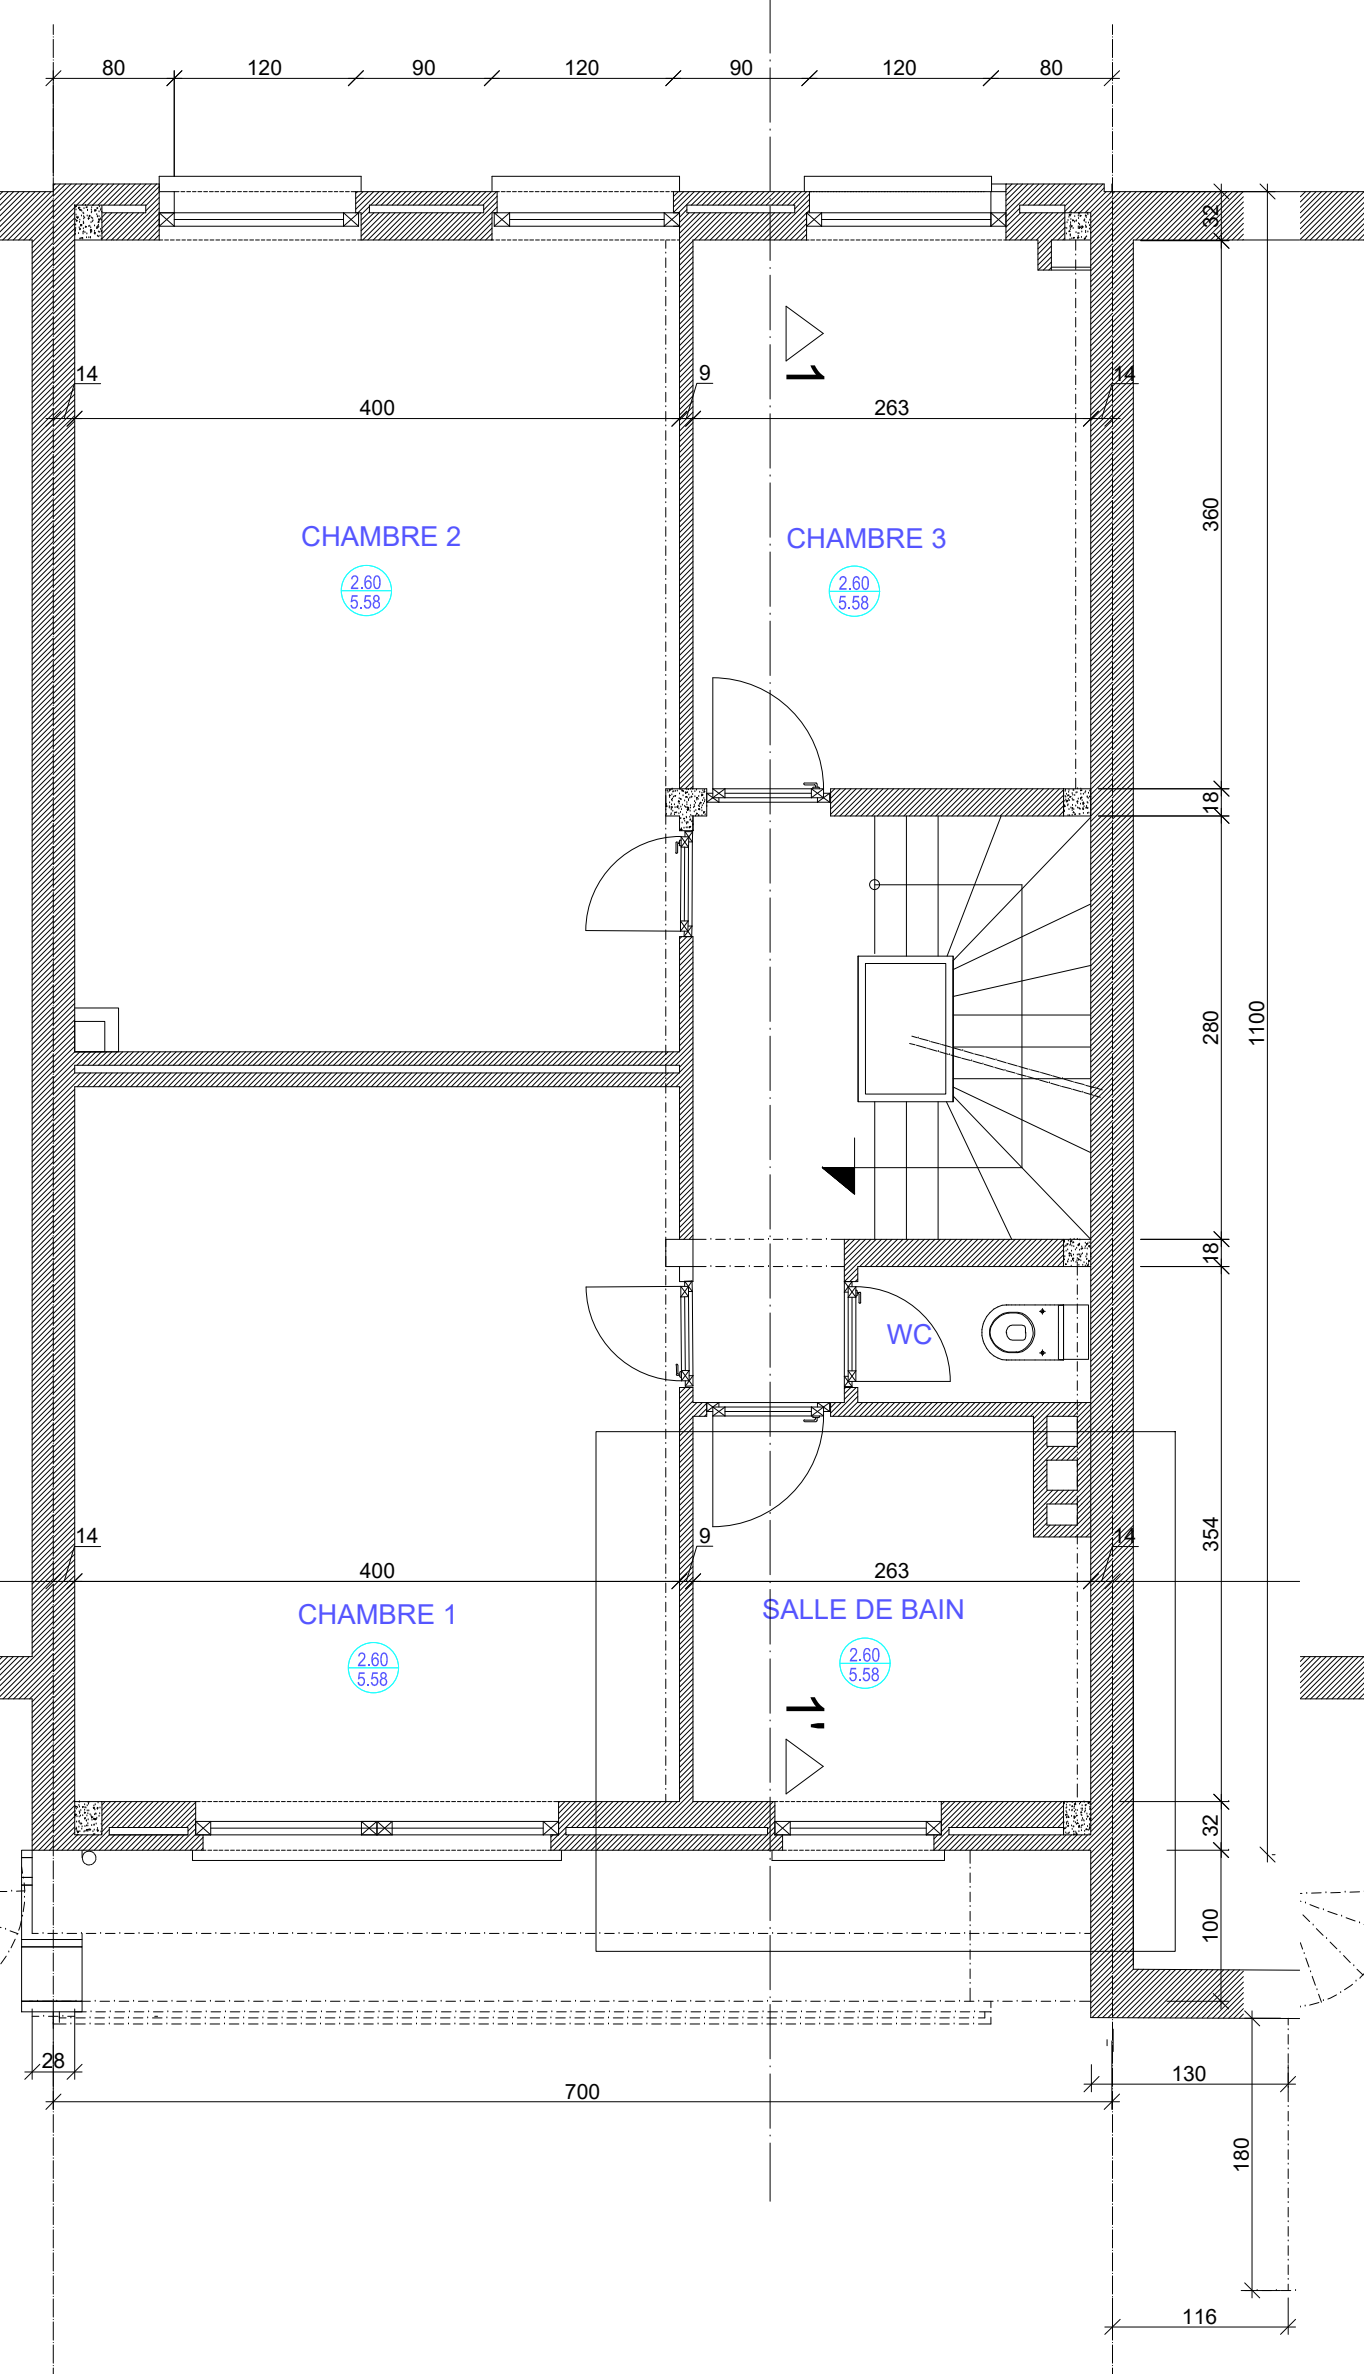

Grenier-situation de droit
permis du 20/05/1968 et
24/3/1976

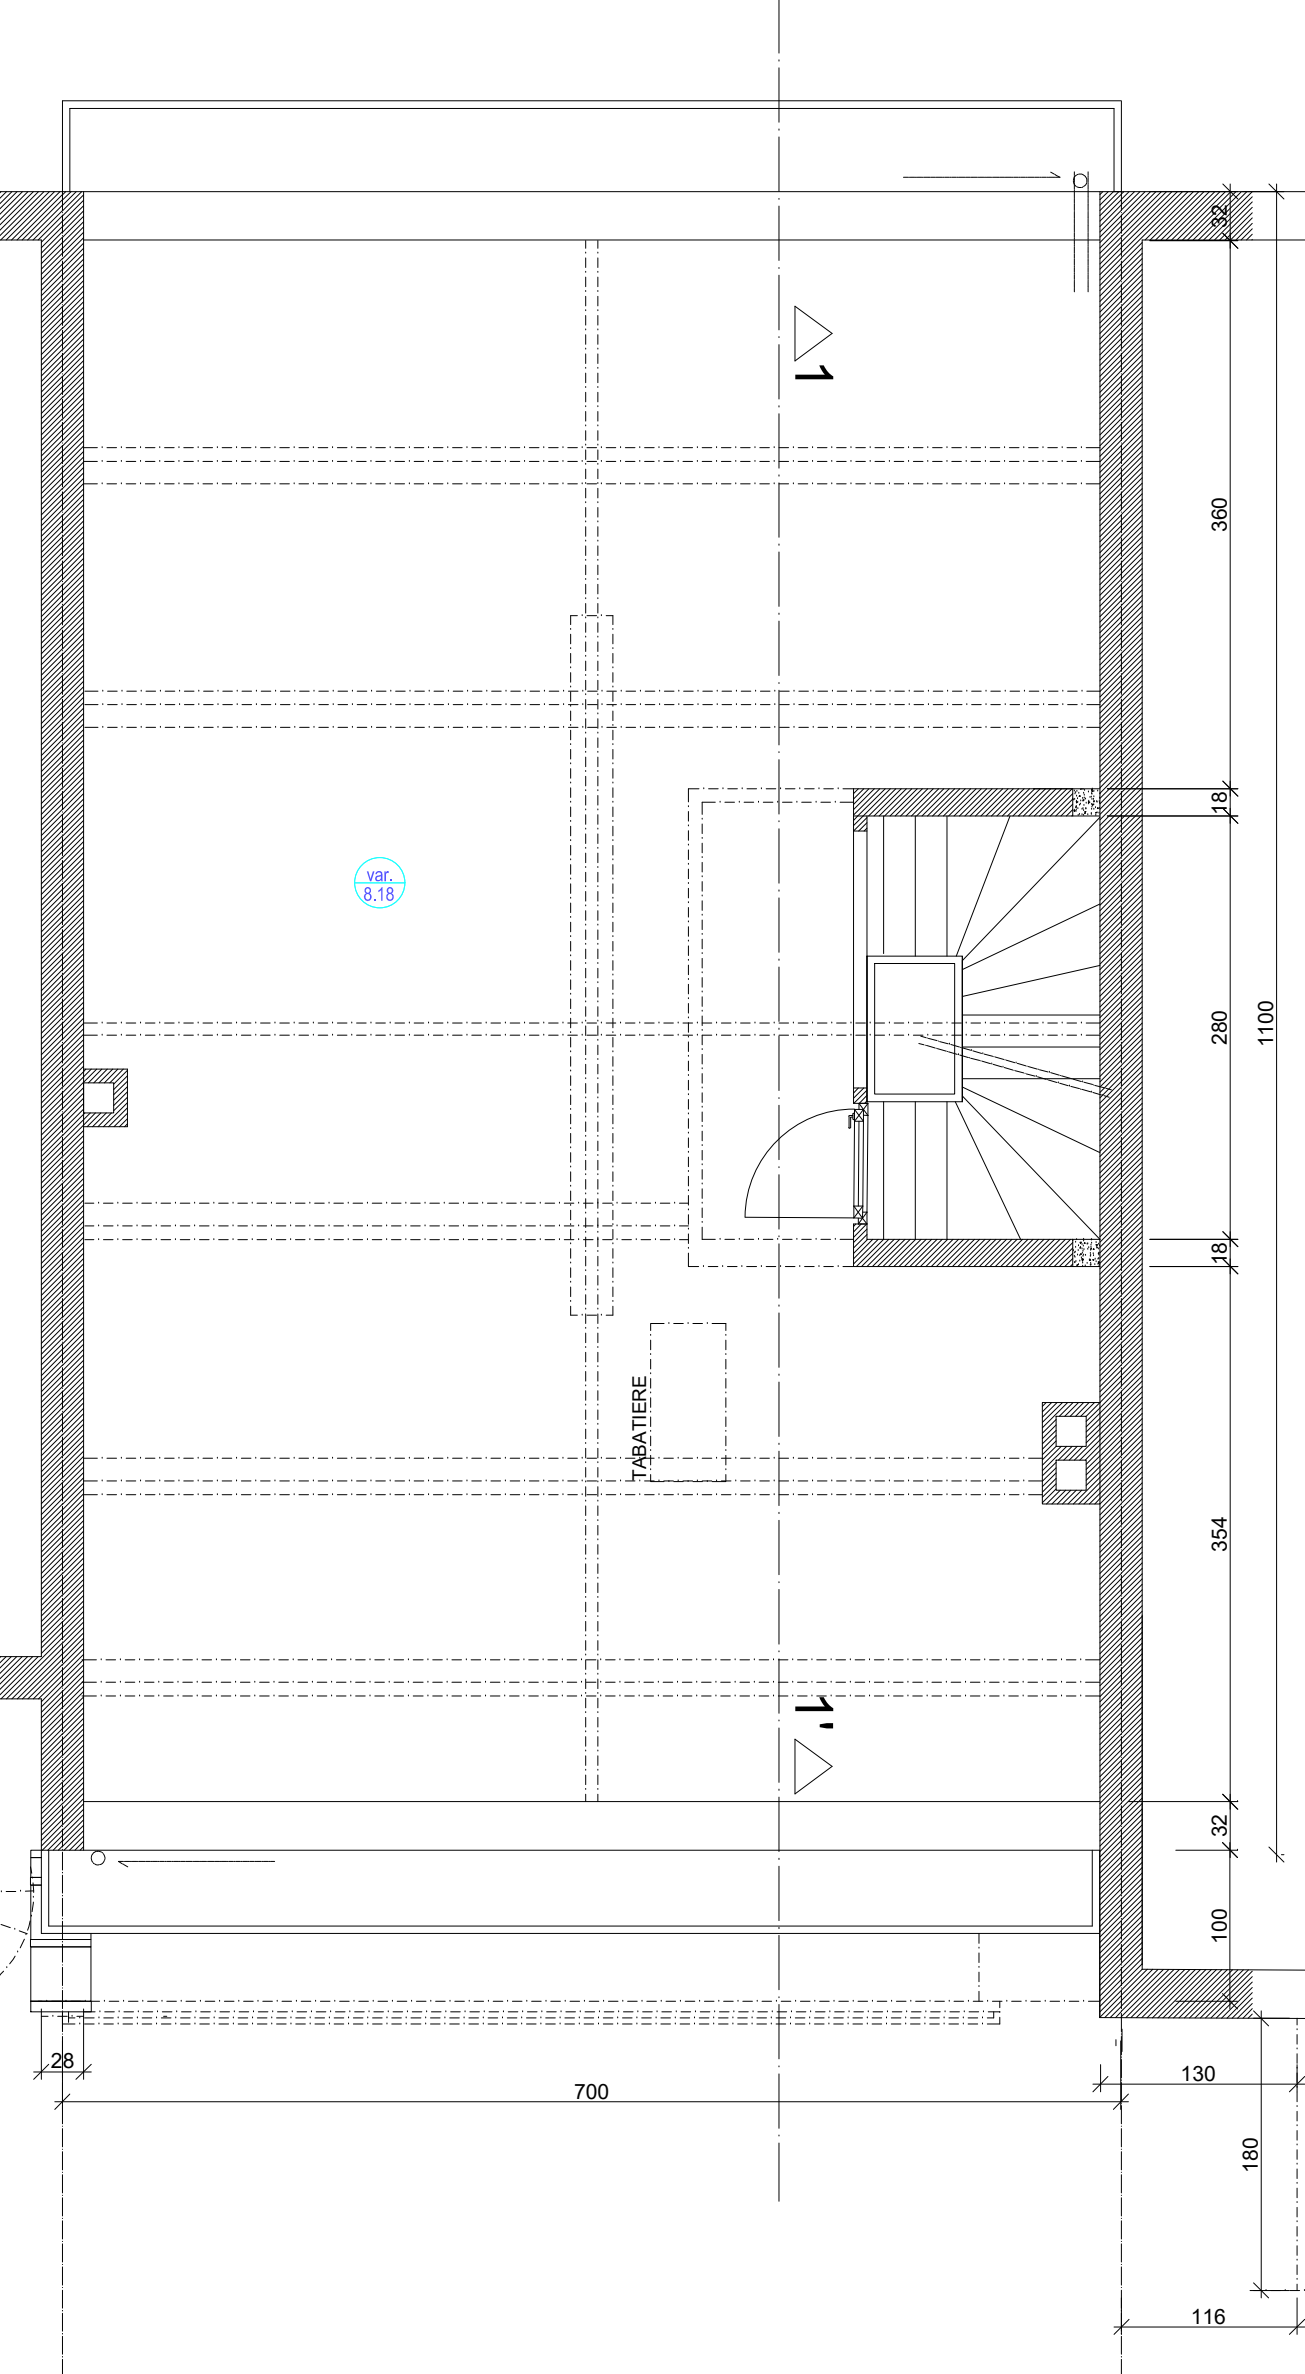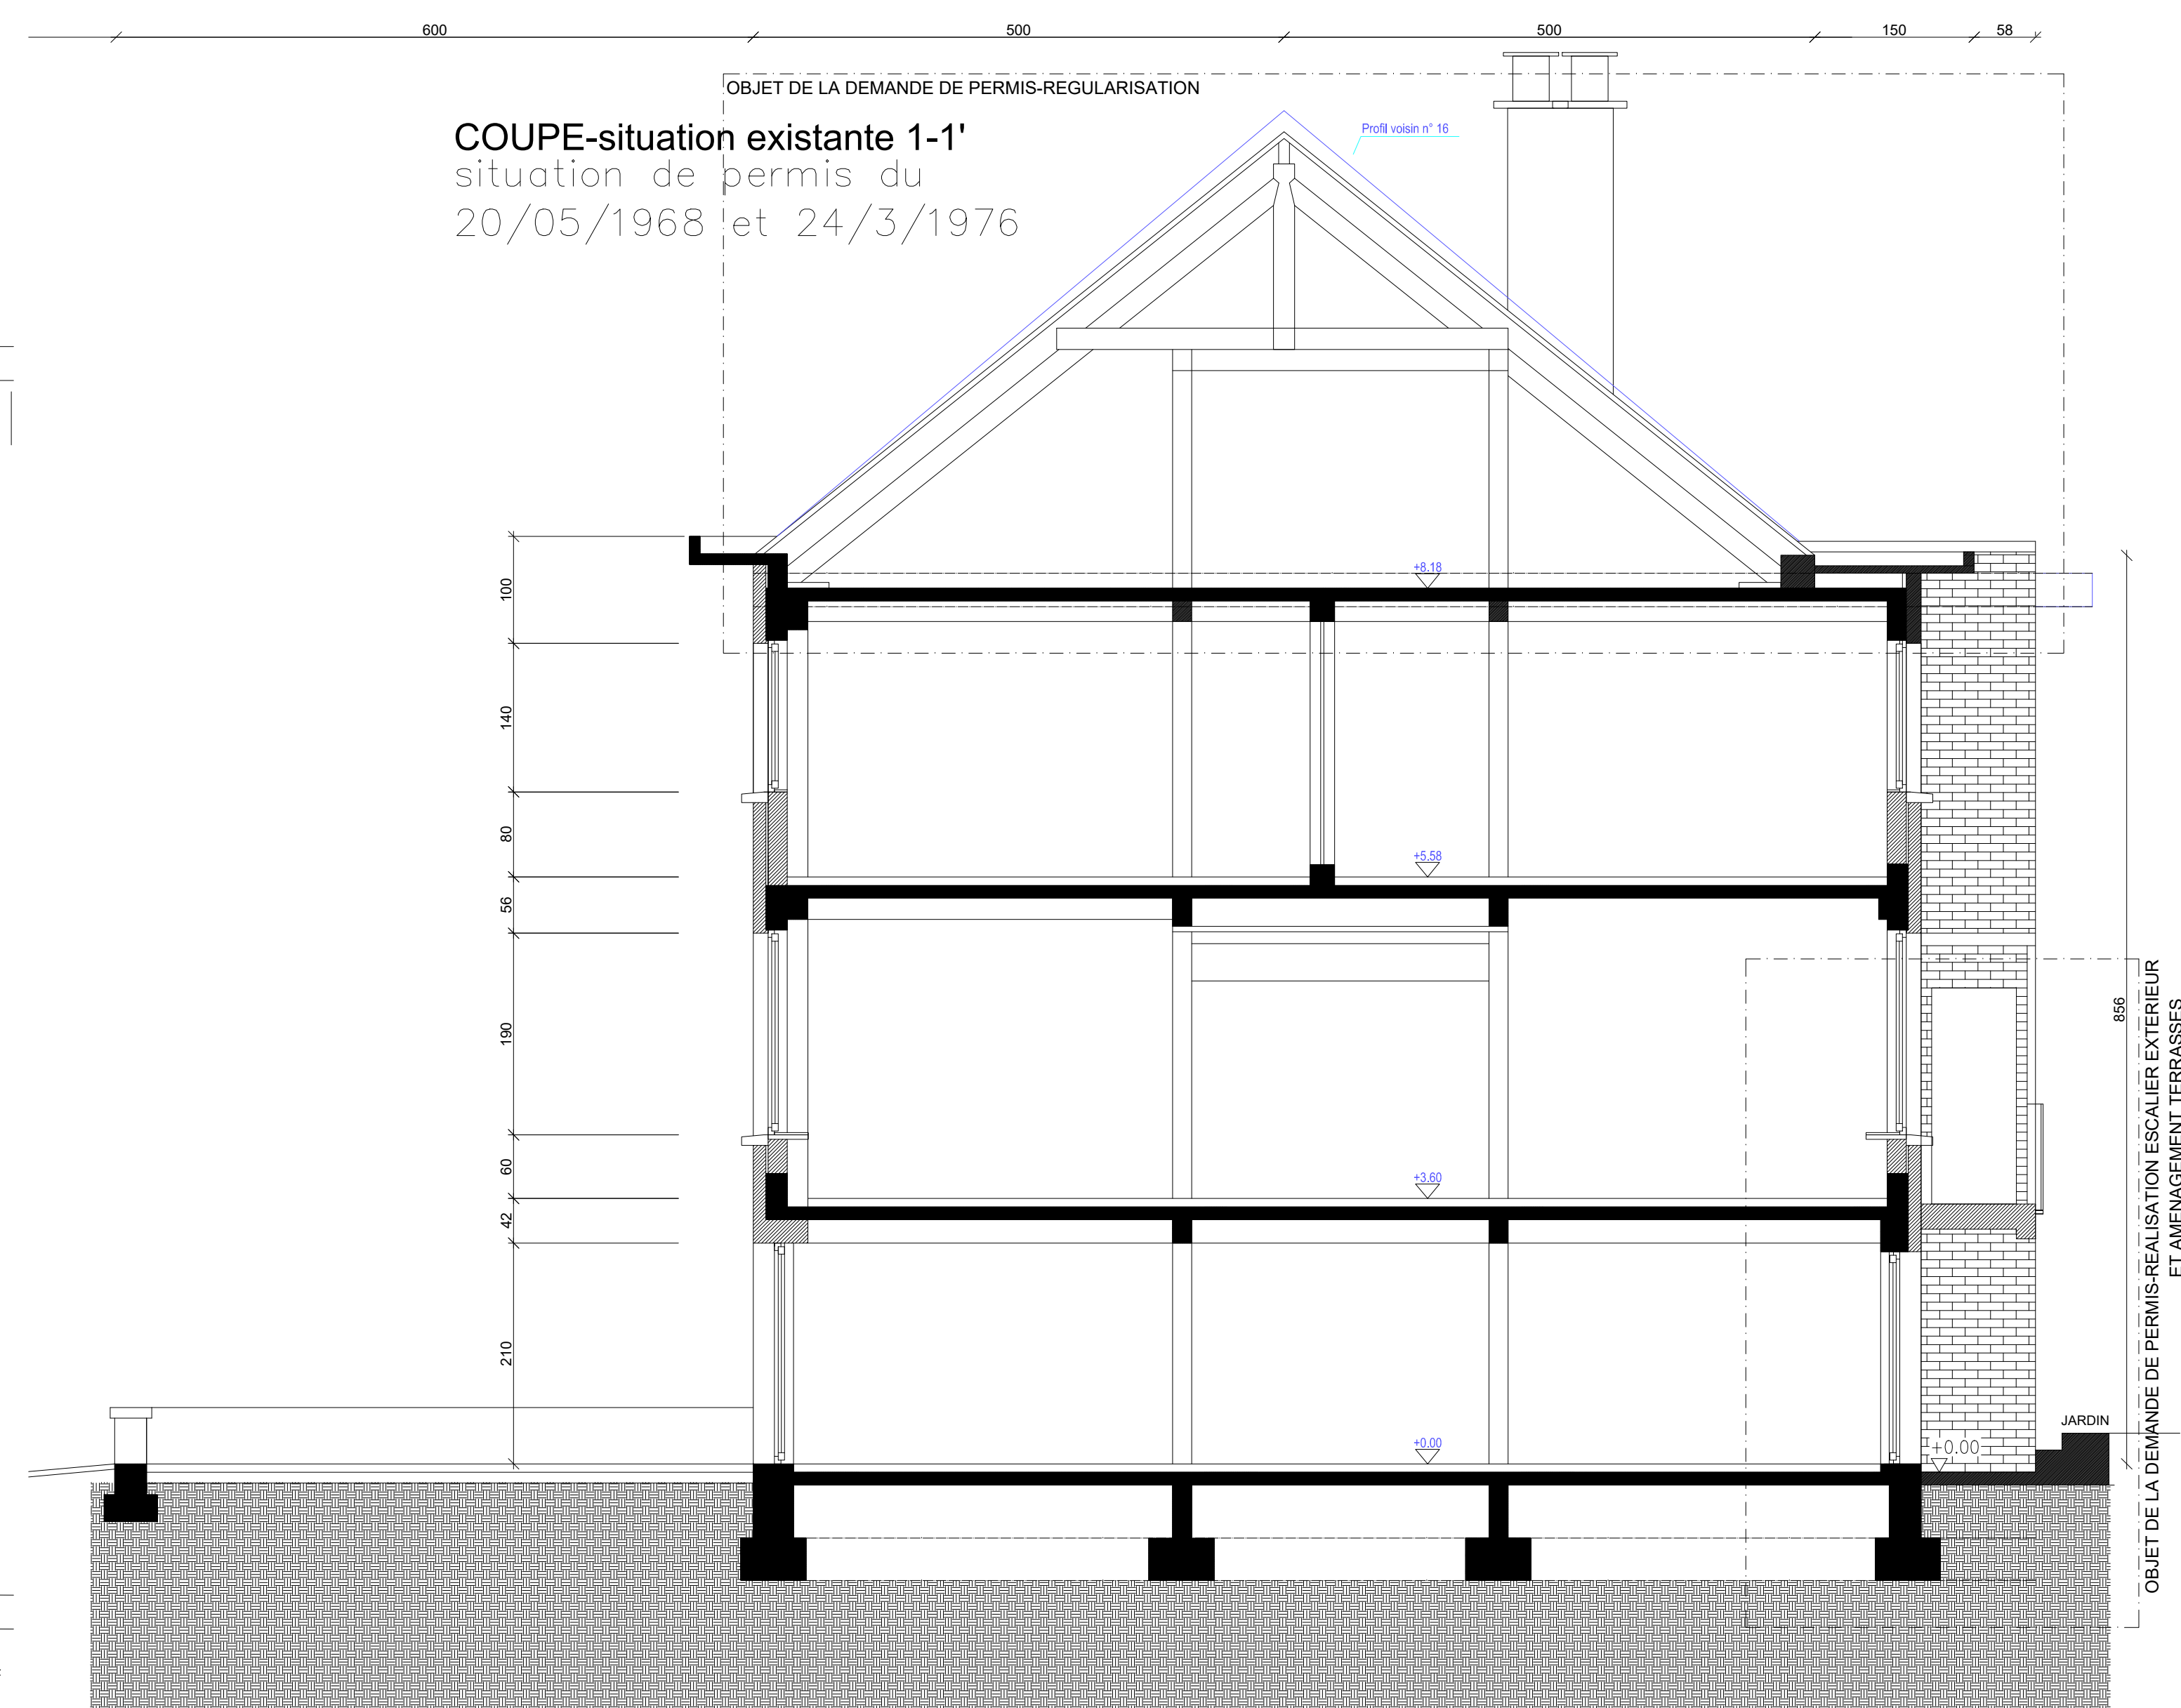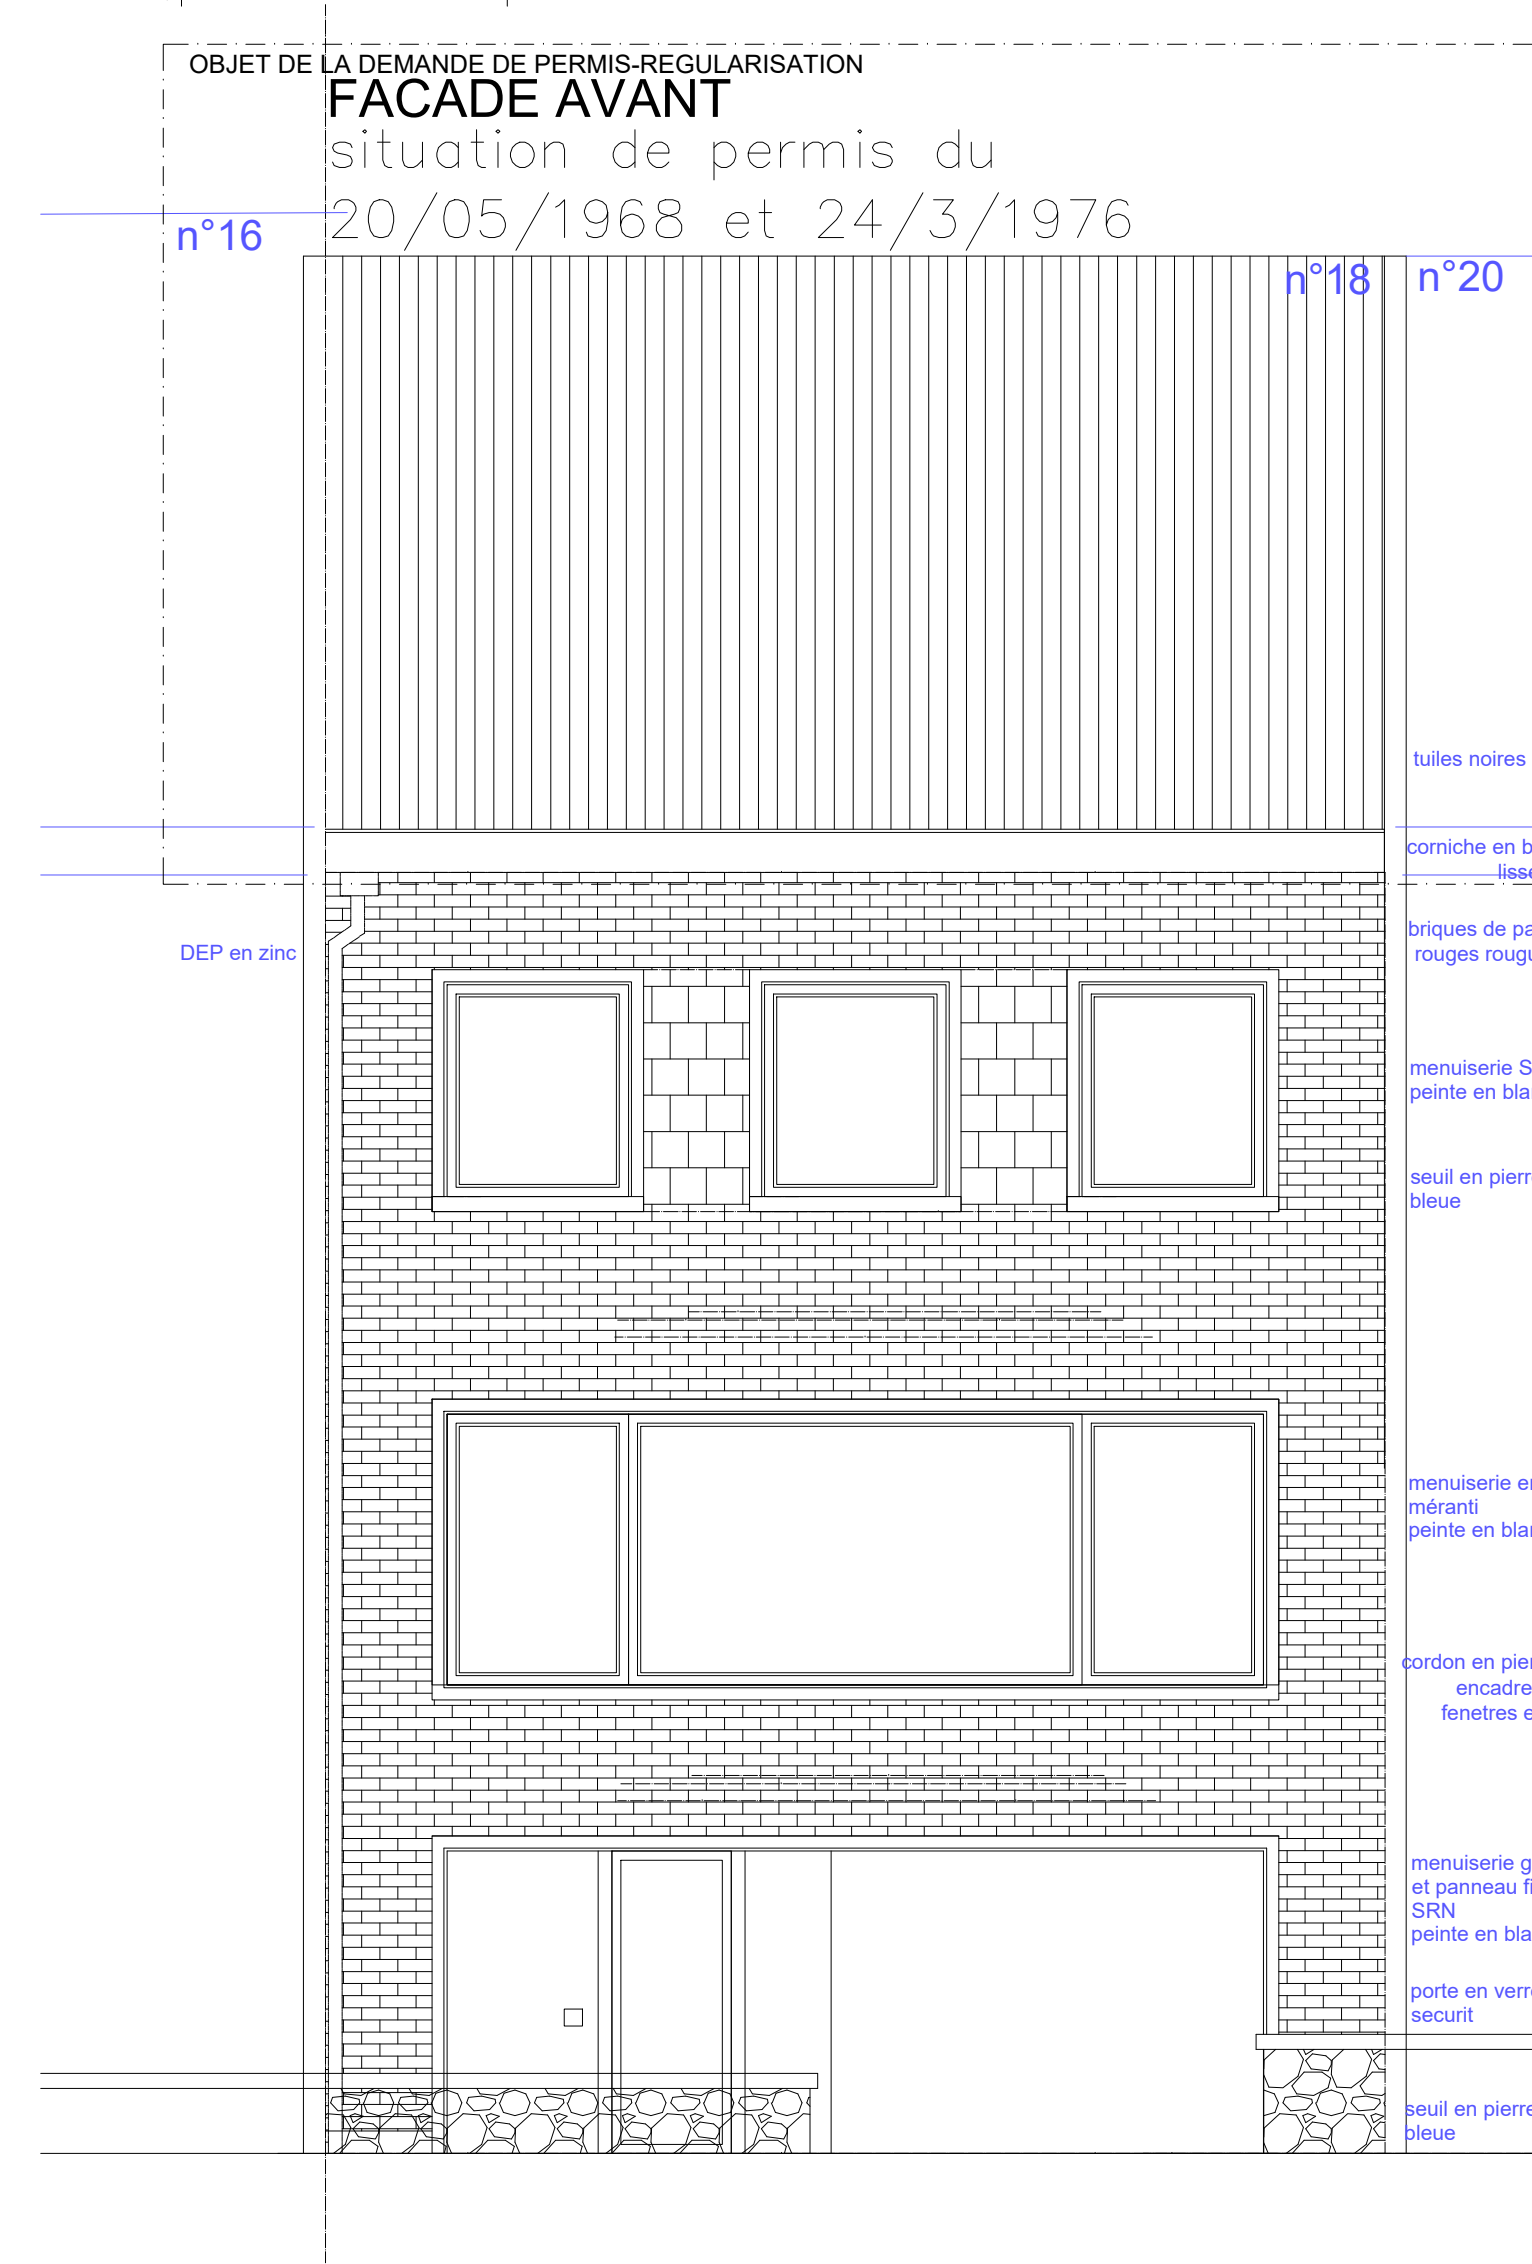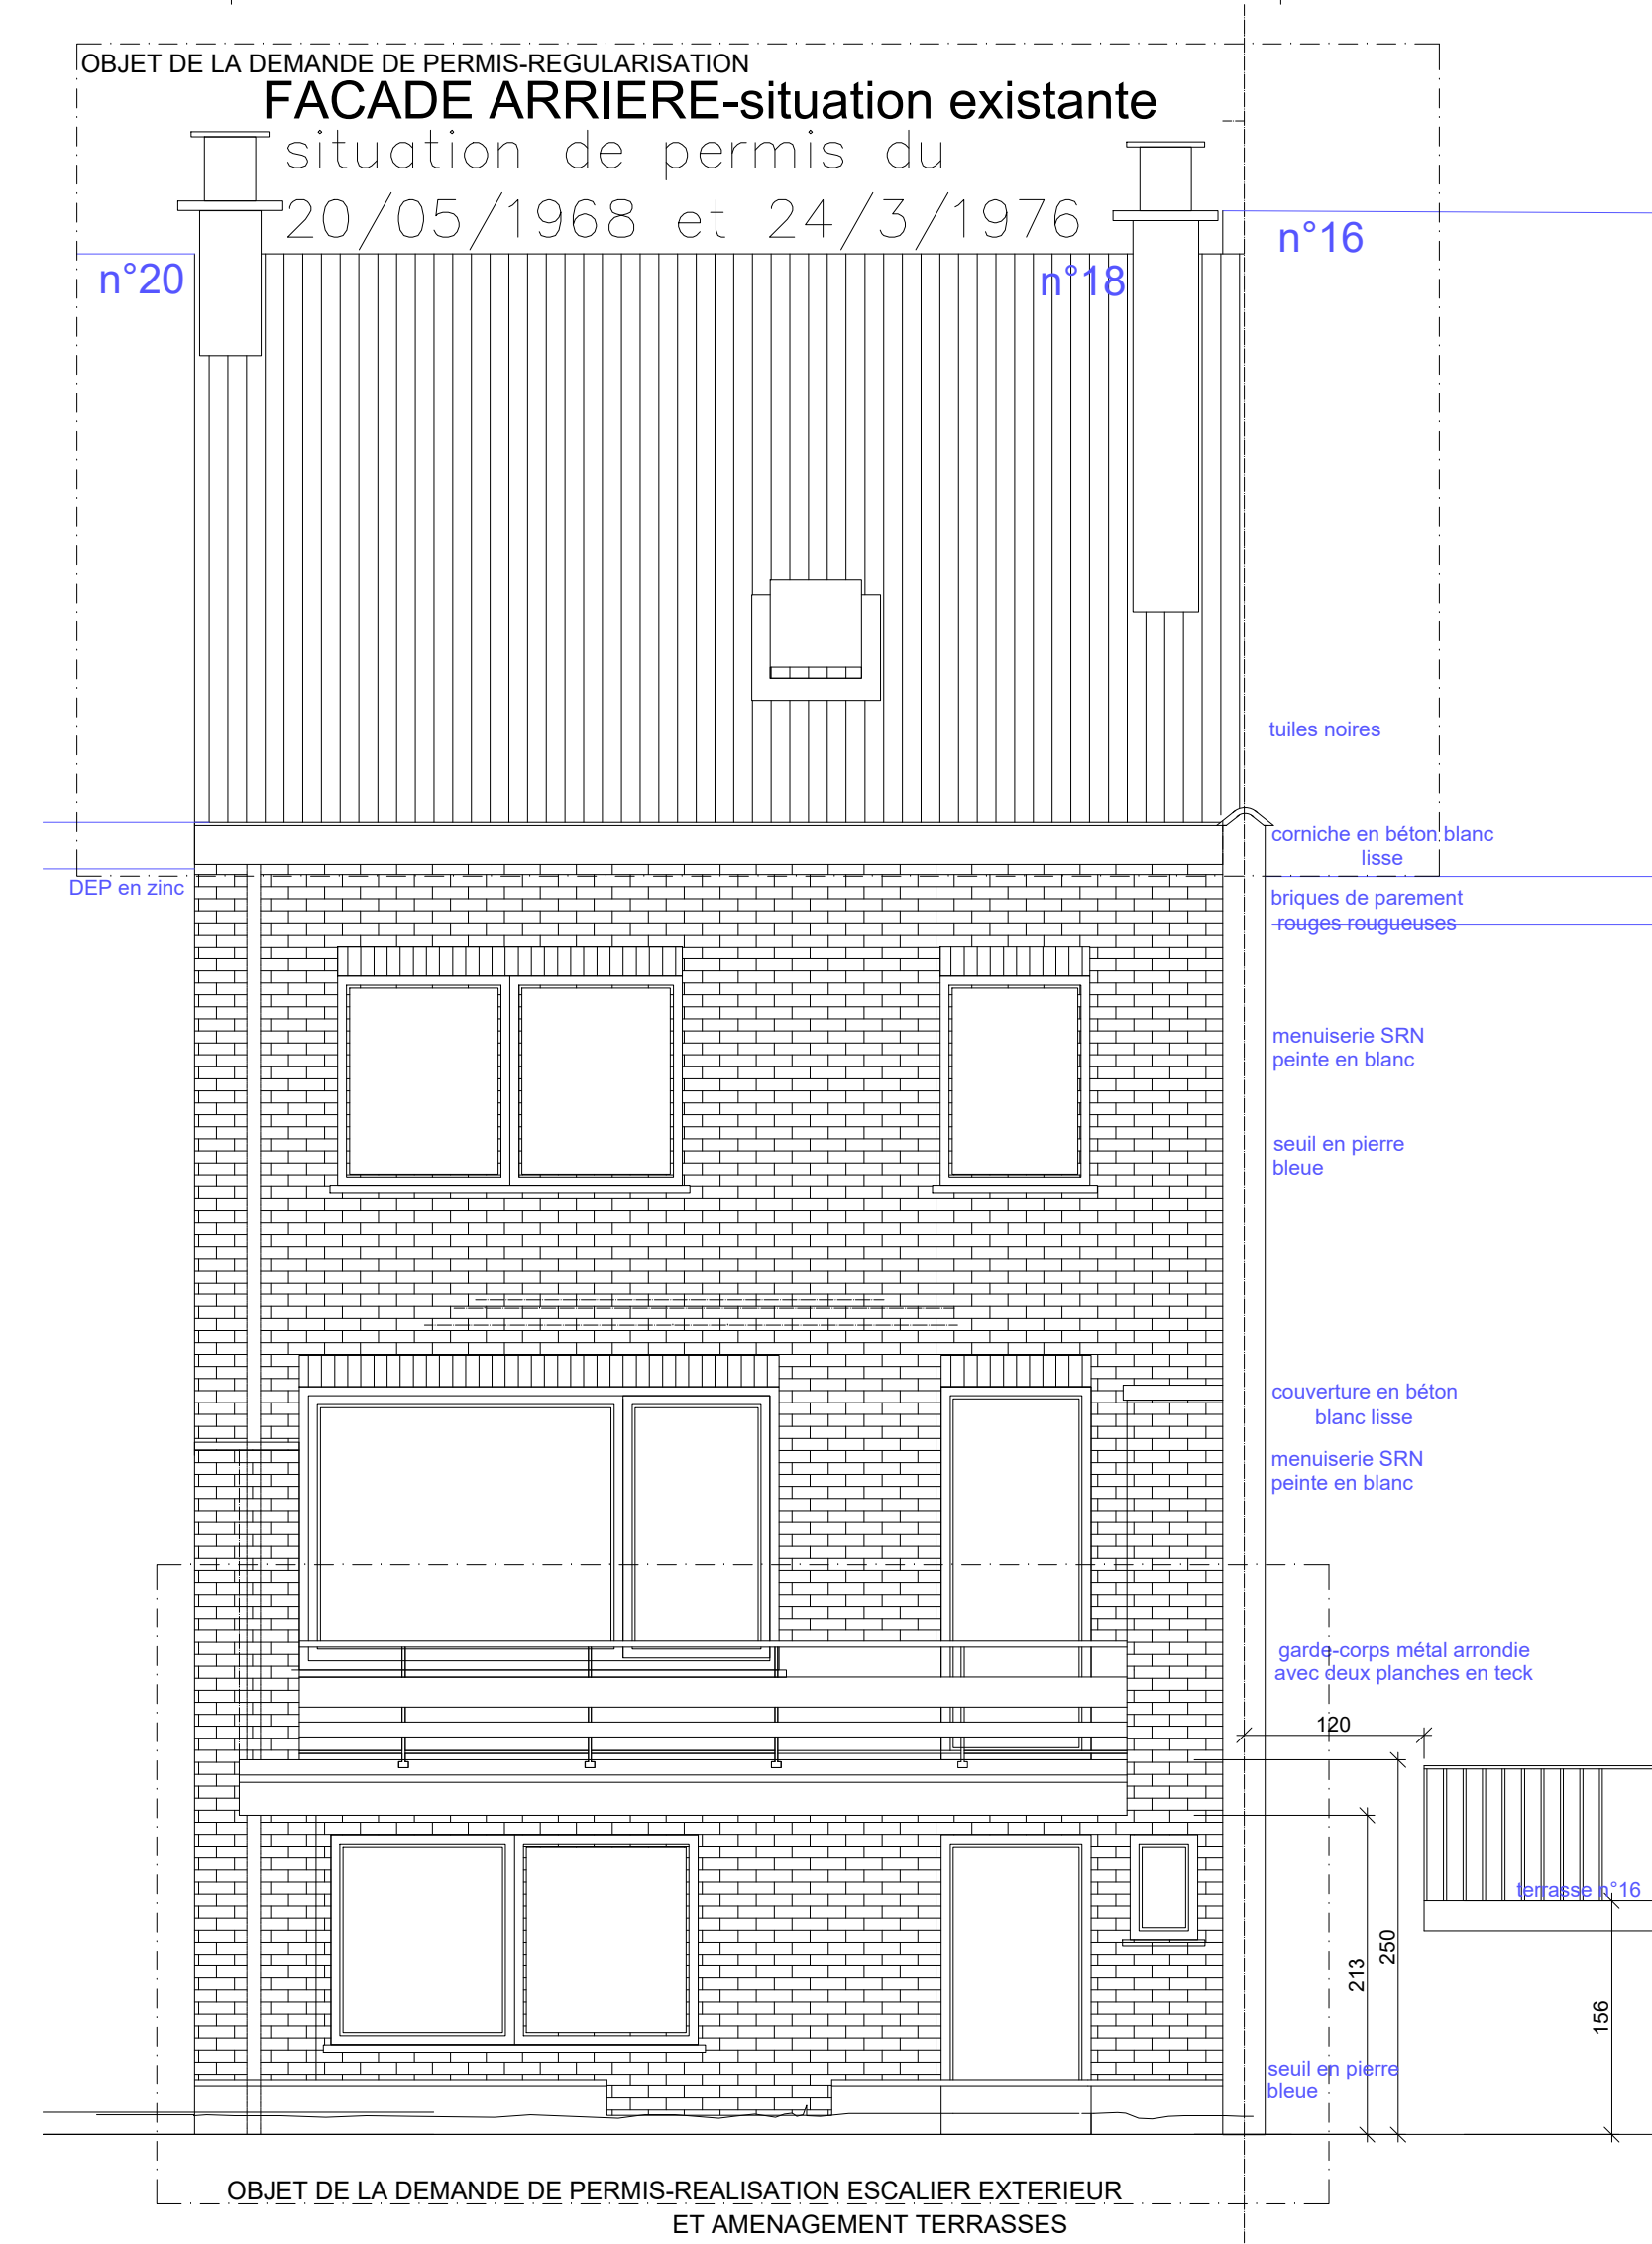

LEGENDE

- Limite de propriété
- Limite mitoyenneté
- Maçonnerie et cloison existante
- A démolir
- Nouvelle cloison
- Isolation

EGOUTTAGE

- Réseau existant
- Eaux pluviales
- Eaux usées
- Chambre de visite
- Avant

PROJET : DEMANDE DE PERMIS D'URBANISME			
Aménagement d'un escalier du 1er étage vers le jardin en façade arrière avec ferrasse et régularisation de l'aménagement du grenier AVENUE du COSMONAUTE 18 - 1150 WOLUWE SAINT PIERRE Cadastre : Woluwe St.Pierre div.3 sect.D 0324 00 K 020			
MAITRE DE L'OUVRAGE :			
ARCHITECTE :			
PHASE : PERMIS D'URBANISME			
POUR ACCORD Le maître de l'ouvrage		L'architecte	L'administration
TITRE : Plan de situation de droit selon permis du 20/05/1968 et 24/3/1976			
ECHELLE : 1/50		PLAN 2 A	
DATE : 20 / 04 / 26		REF. ARCH. : Cosmo	
INDEX	MODIFICATIONS	DATE	AUTEUR
-	Première diffusion	20/04/26	VP