REZ–situation projetée

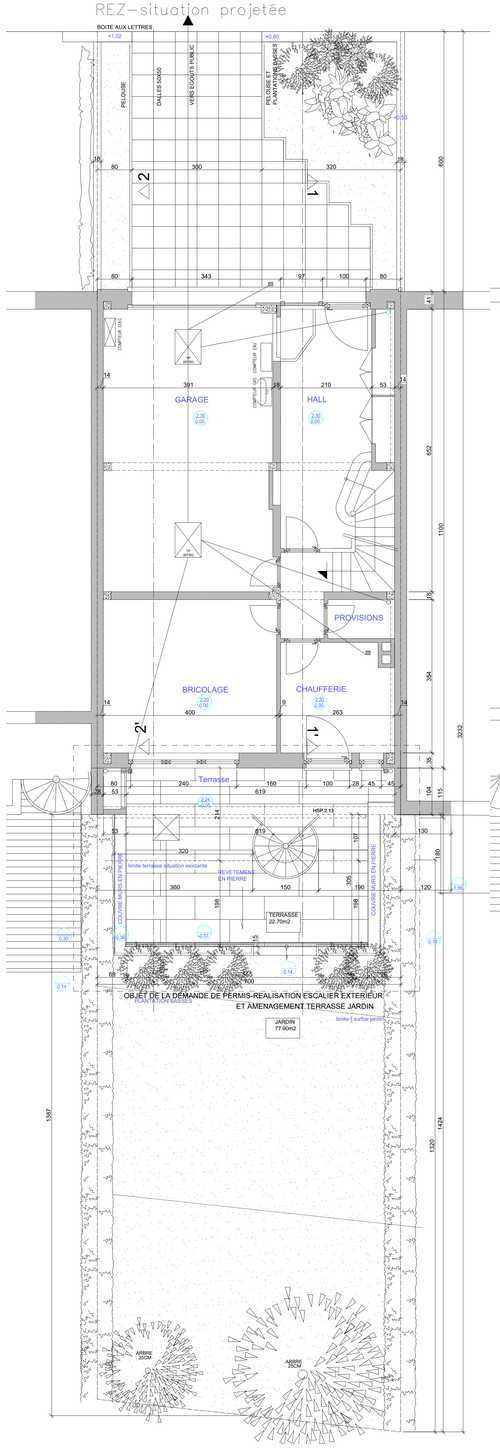

1er étage–situation projetée

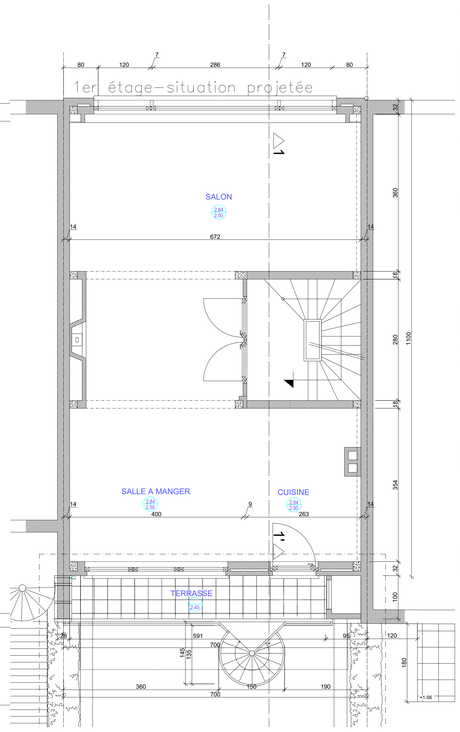

LEGENDE

- Limite de propriété
- Limite mitoyennité
- Maçonnerie et cloison existante
- A démolir
- Nouvelle cloison
- Isolation

EGOUTTAGE

- Réseau existant
- Eaux pluviales
- Eaux usées
- Chambre de visite
- Avaloir

COUPE 1-1' situation projetée

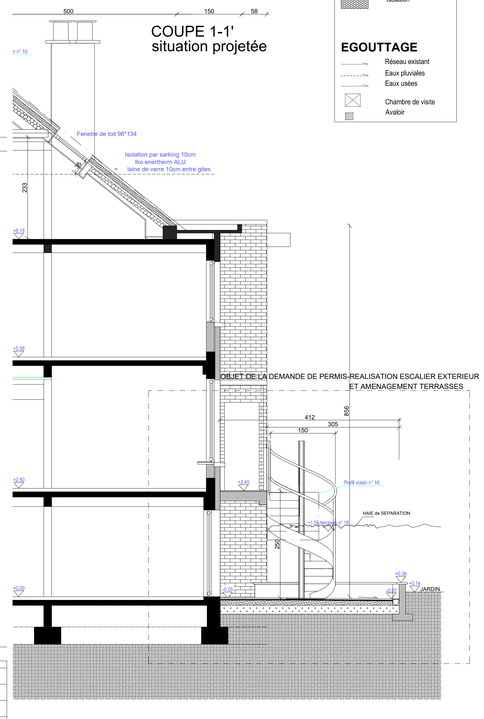

COUPE 2-2' situation projetée

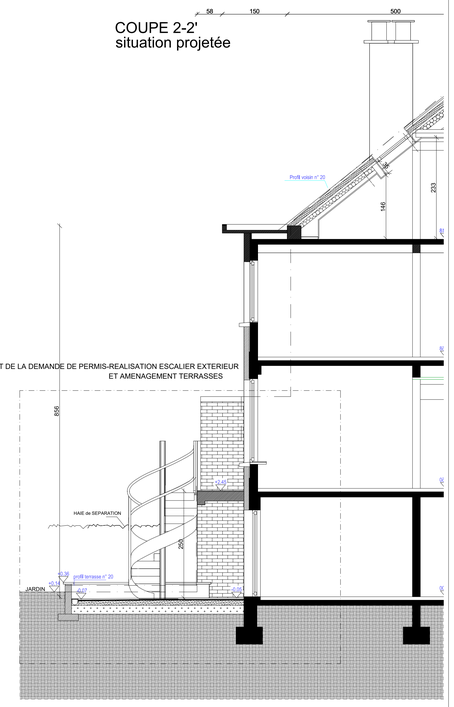

FACADE ARRIERE situation projetée

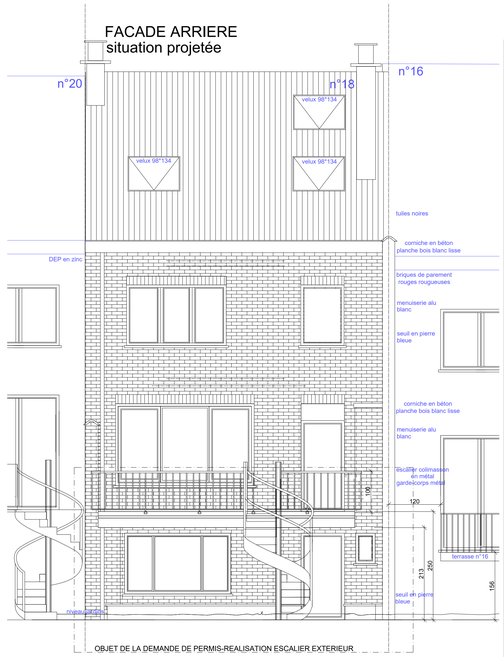

PROJET : DEMANDE DE PERMIS D'URBANISME

Aménagement d'un escalier du 1er étage vers le jardin en façade arrière avec terrasse et régularisation de l'aménagement du grenier
AVENUE du COSMONAUTE 18 - 1150 WOLUWE SAINT PIERRE
Cadastre : Woluwe St.Pierre div.3 sect.D 0324 00 K 020

MAITRE DE L'OUVRAGE :

ARCHITECTE :

PHASE : PERMIS D'URBANISME

POUR ACCORD Le maître de l'ouvrage	L'architecte	L'administration

TITRE : Plan de situation projetée

ECHELLE : 1/50 PLAN 4 A

DATE : 20 / 04/ 26 REF. ARCH. : Cosmo

INDEX	MODIFICATIONS	DATE	AUTEUR
-	Première diffusion	20/04/26	VP