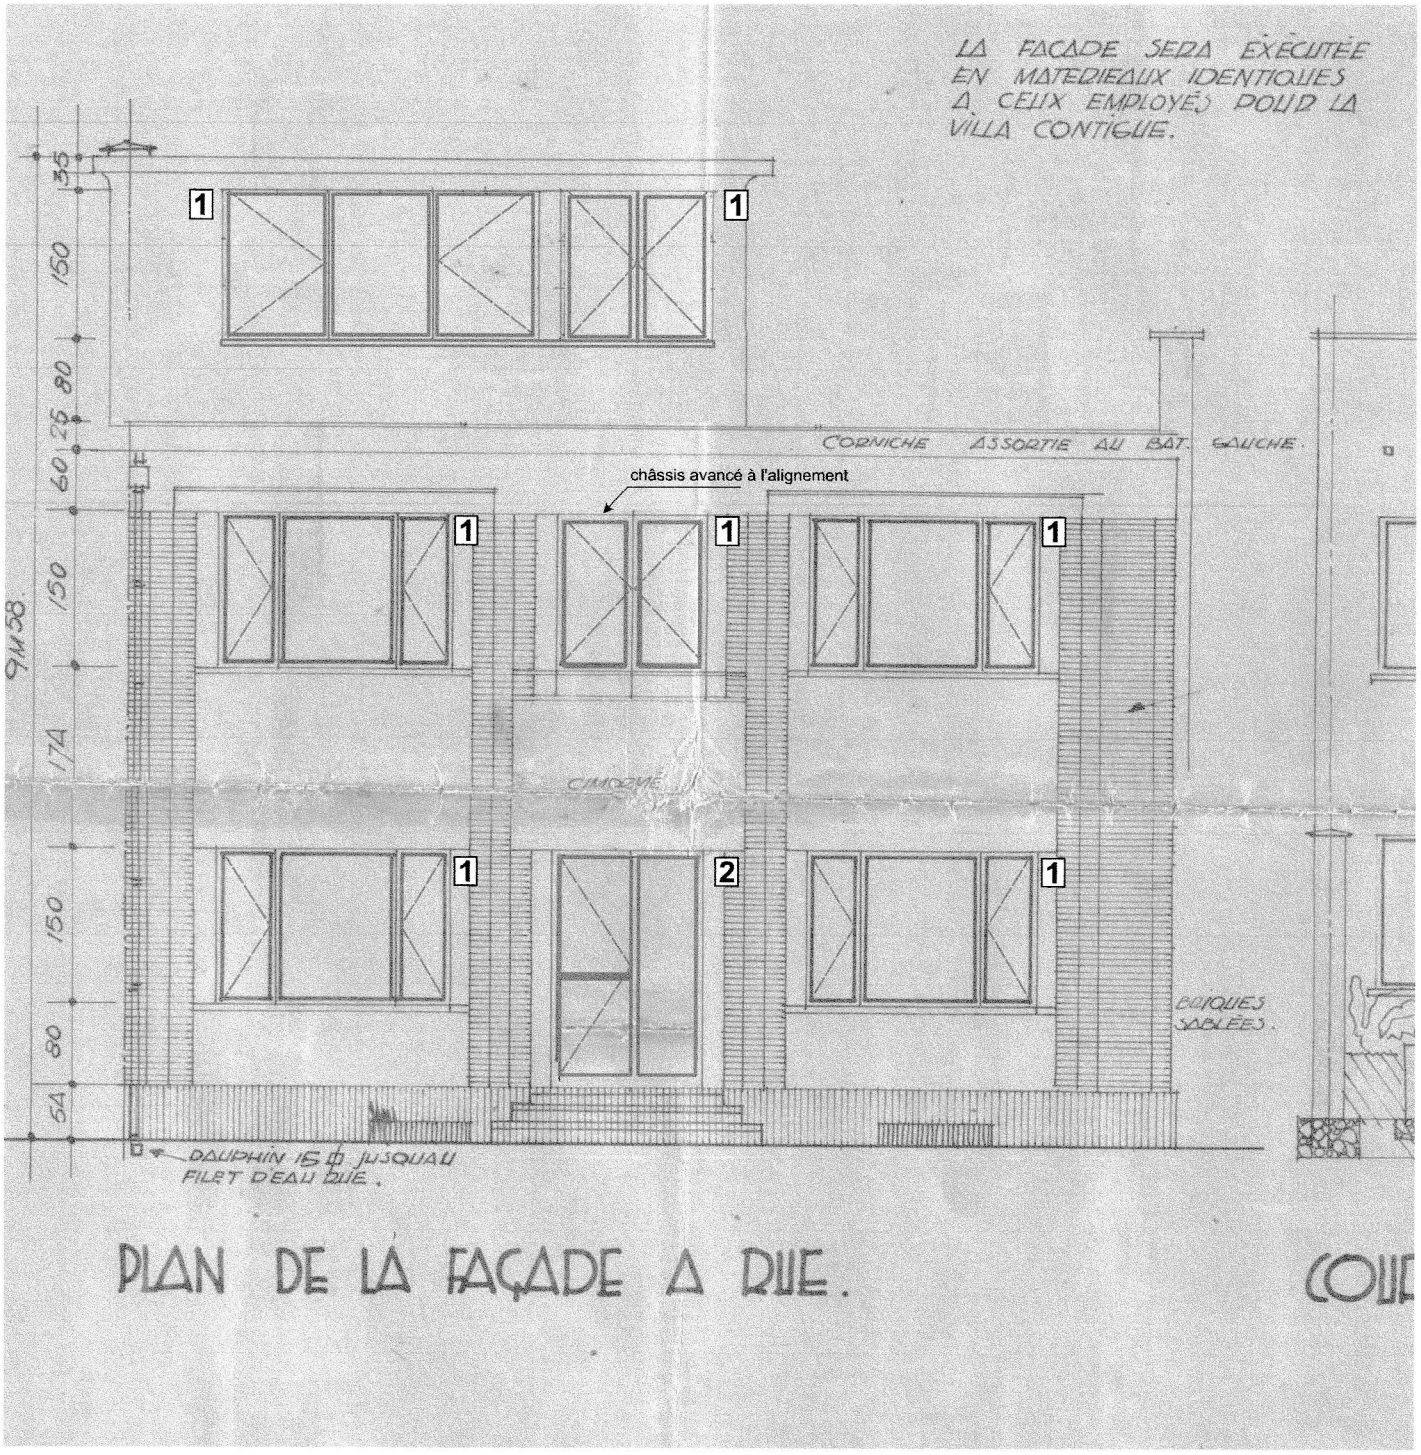


PLAN DE LA FAÇADE A RUE.

LEGENDE

1 châssis PVC blanc double vitrage

2 porte PVC blanc avec vitrage clair

DEMANDE DE PERMIS D'URBANISME

Nom du document : FACADE AVANT - Situation à régulariser

Adresse : Rue Robert Thoreau 4 - 1150 Woluwe-Saint-Pierre

Nom du demandeur [redacted]

Echelle : 1/50 Date : 09/09/2026