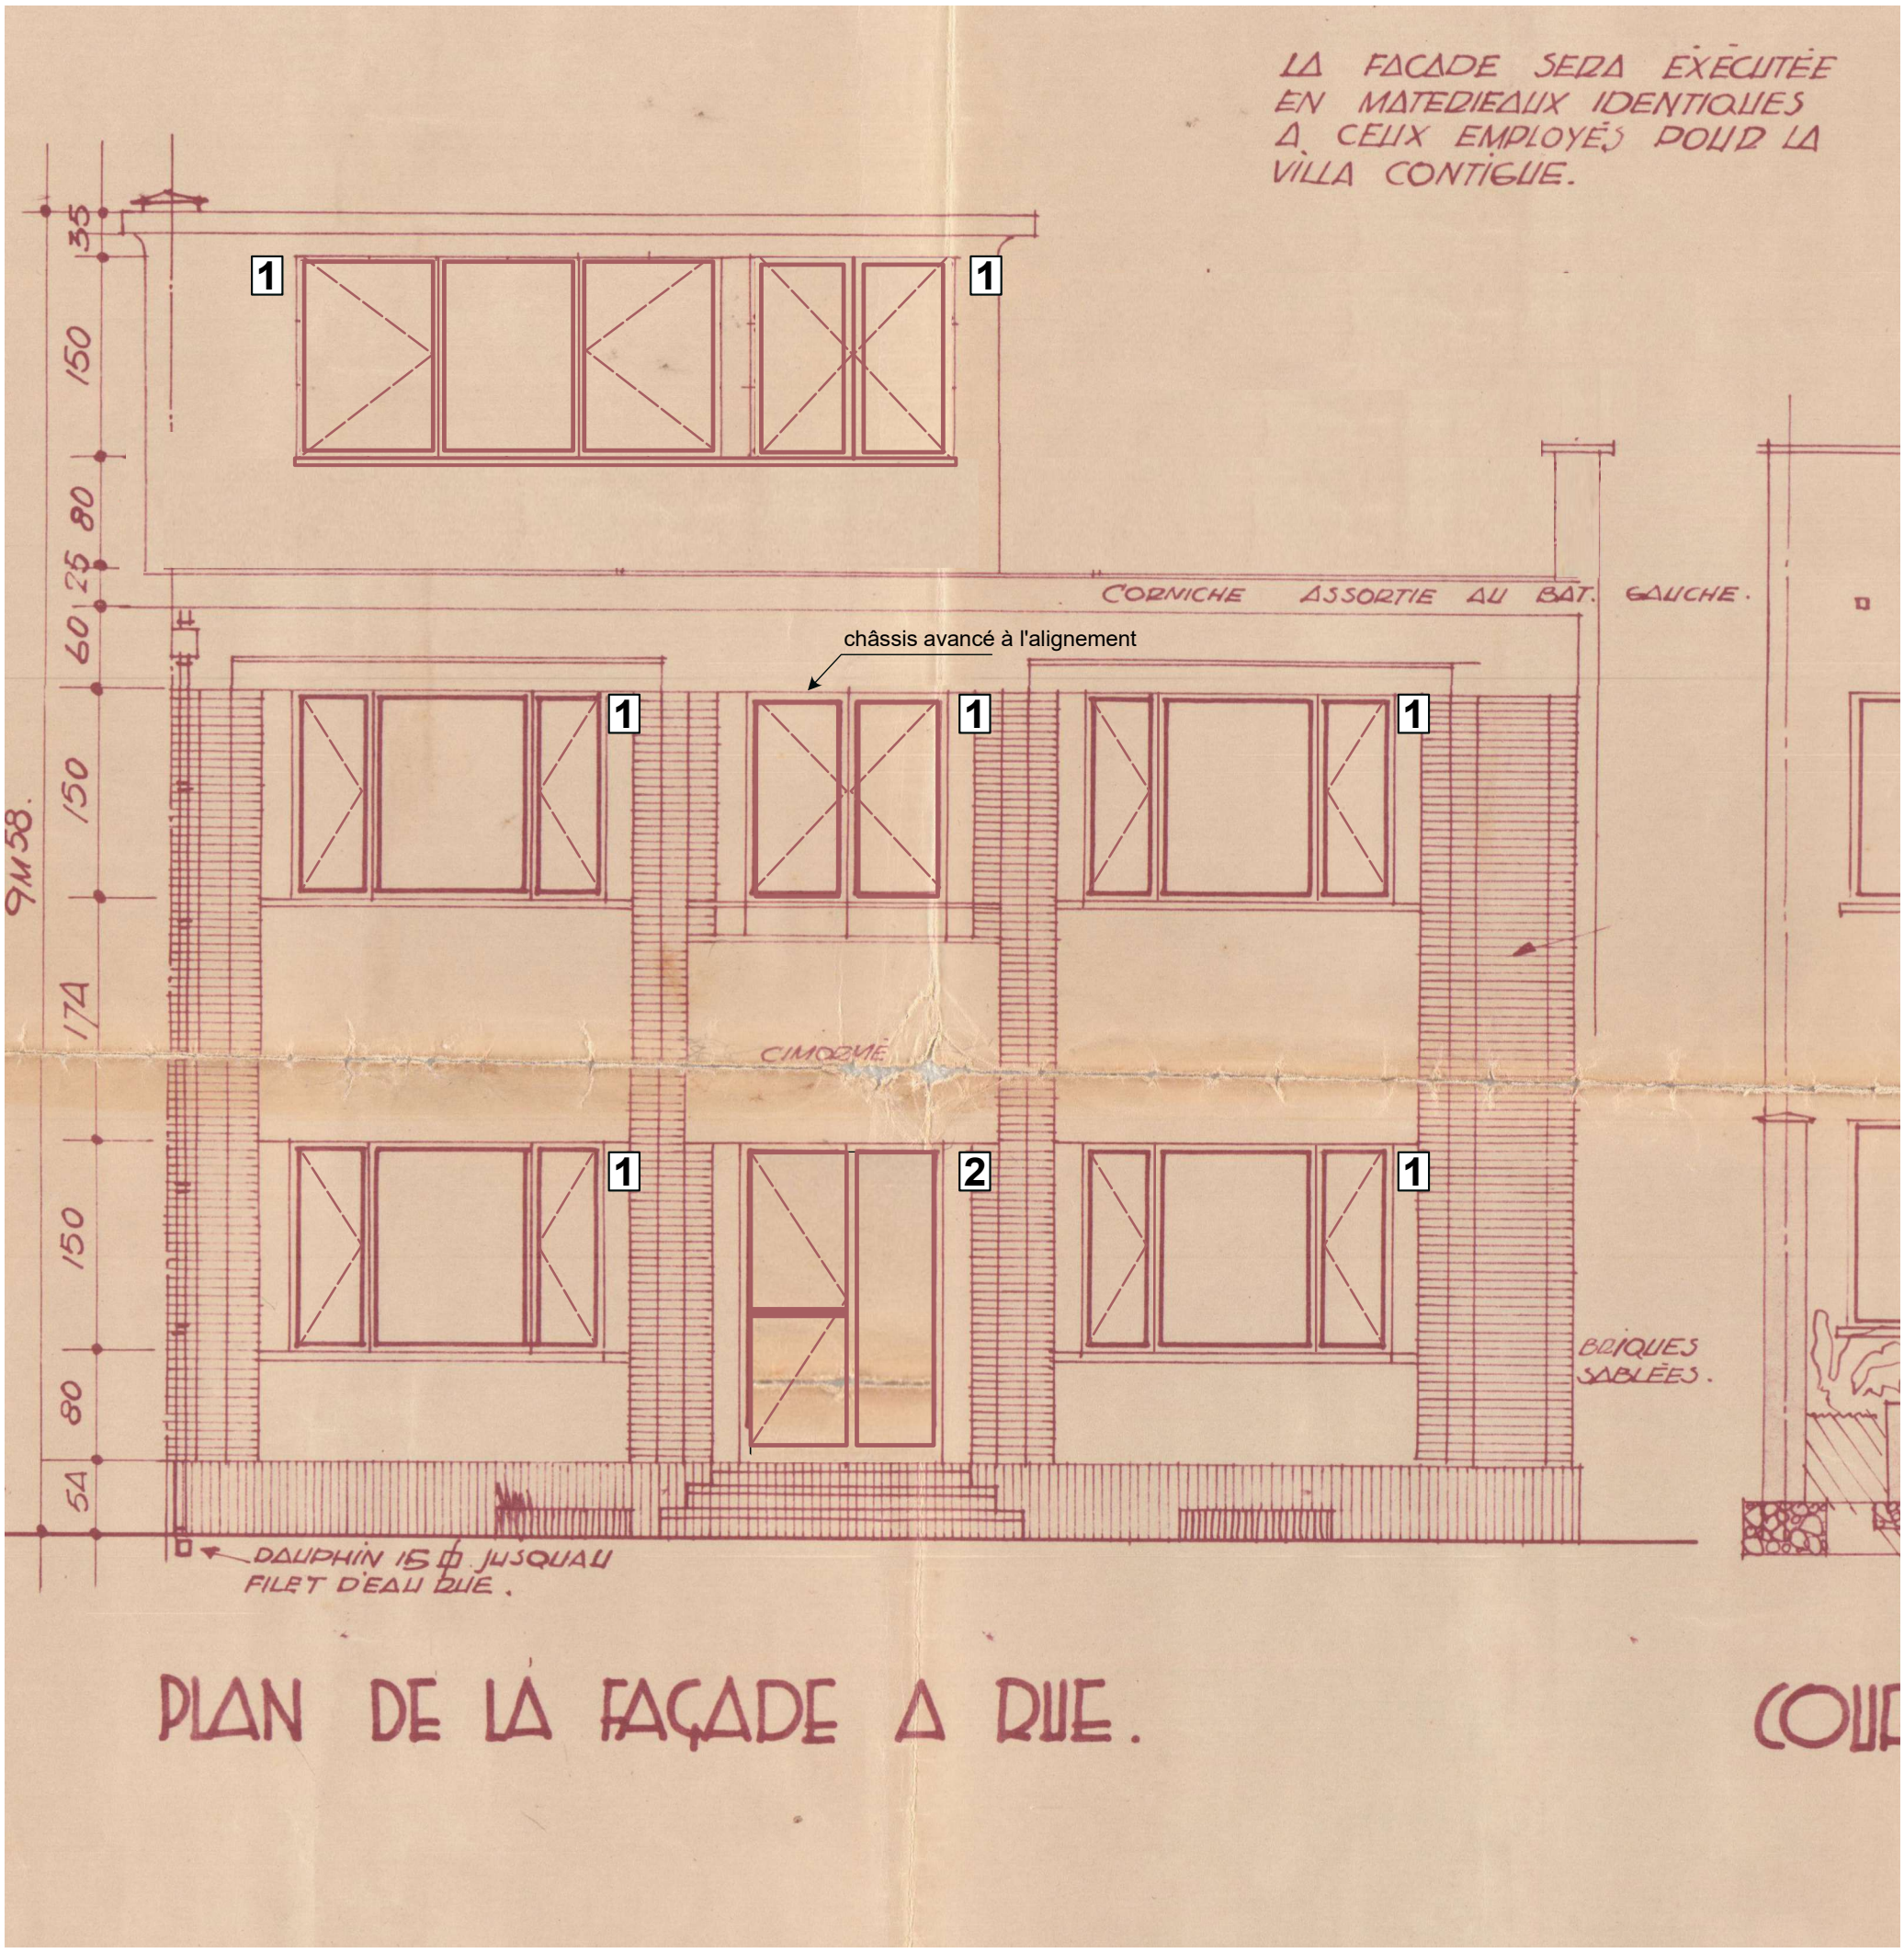



**LEGENDE**

**1** châssis PVC blanc double vitrage

**2** porte PVC blanc avec vitrage clair

DEMANDE DE PERMIS D'URBANISME

Nom du document : FACADE AVANT - Situation à régulariser

Adresse : Rue Robert Thoreau 4 - 1150 Woluwe-Saint-Pierre

Nom du demande[redacted]

Echelle : 1/50 Date : 09/09/2026