
PLAN D'IMPLANTATION 1/500

PLAN D'IMPLANTATION 1/500



06.01.2026

0 2 4 6 8 10m

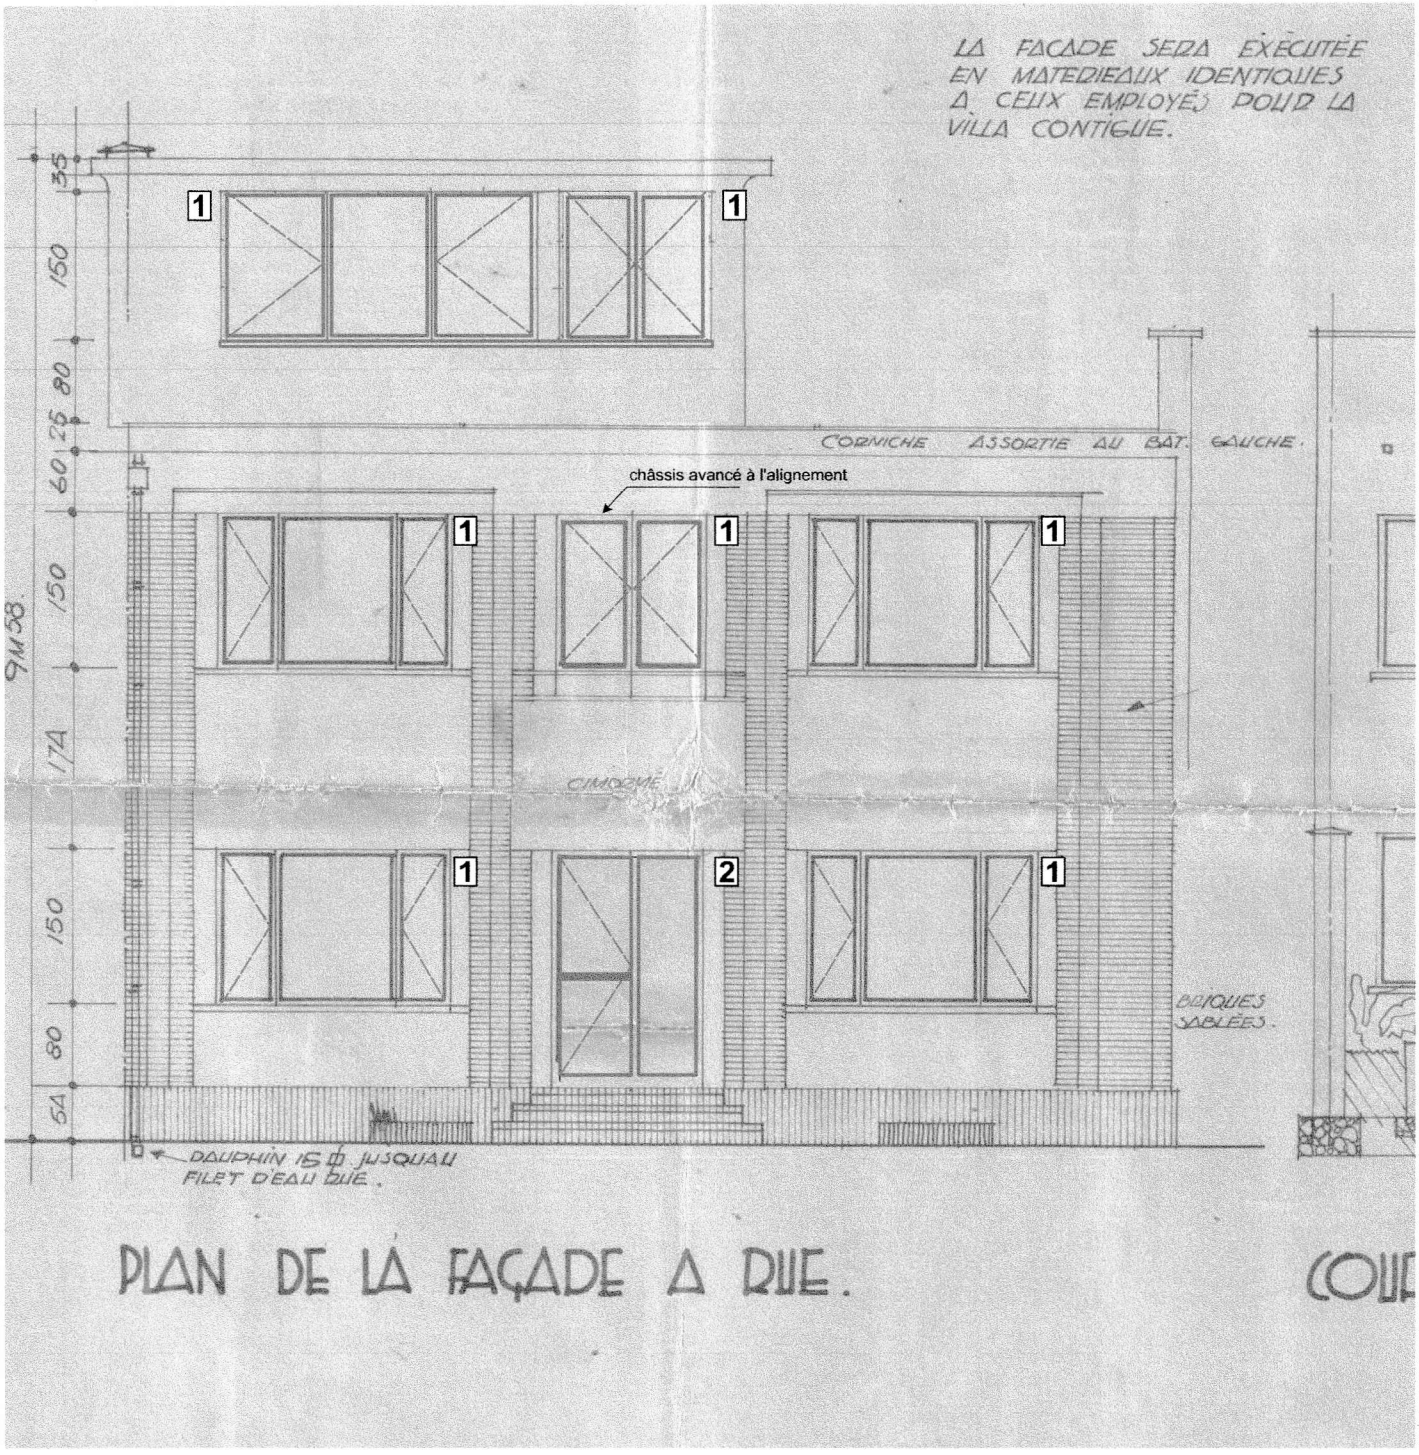

PLAN DE LA FAÇADE A RUE.

COU

LEGENDE

1 châssis PVC blanc double vitrage

2 porte PVC blanc avec vitrage clair


DEMANDE DE PERMIS D'URBANISME

Nom du document : FACADE AVANT - Situation à régulariser

Adresse : Rue Robert Thoreau 4 - 1150 Woluwe-Saint-Pierre

Nom du demandeur : [redacted]

Echelle : 1/50 Date : 09/09/2026

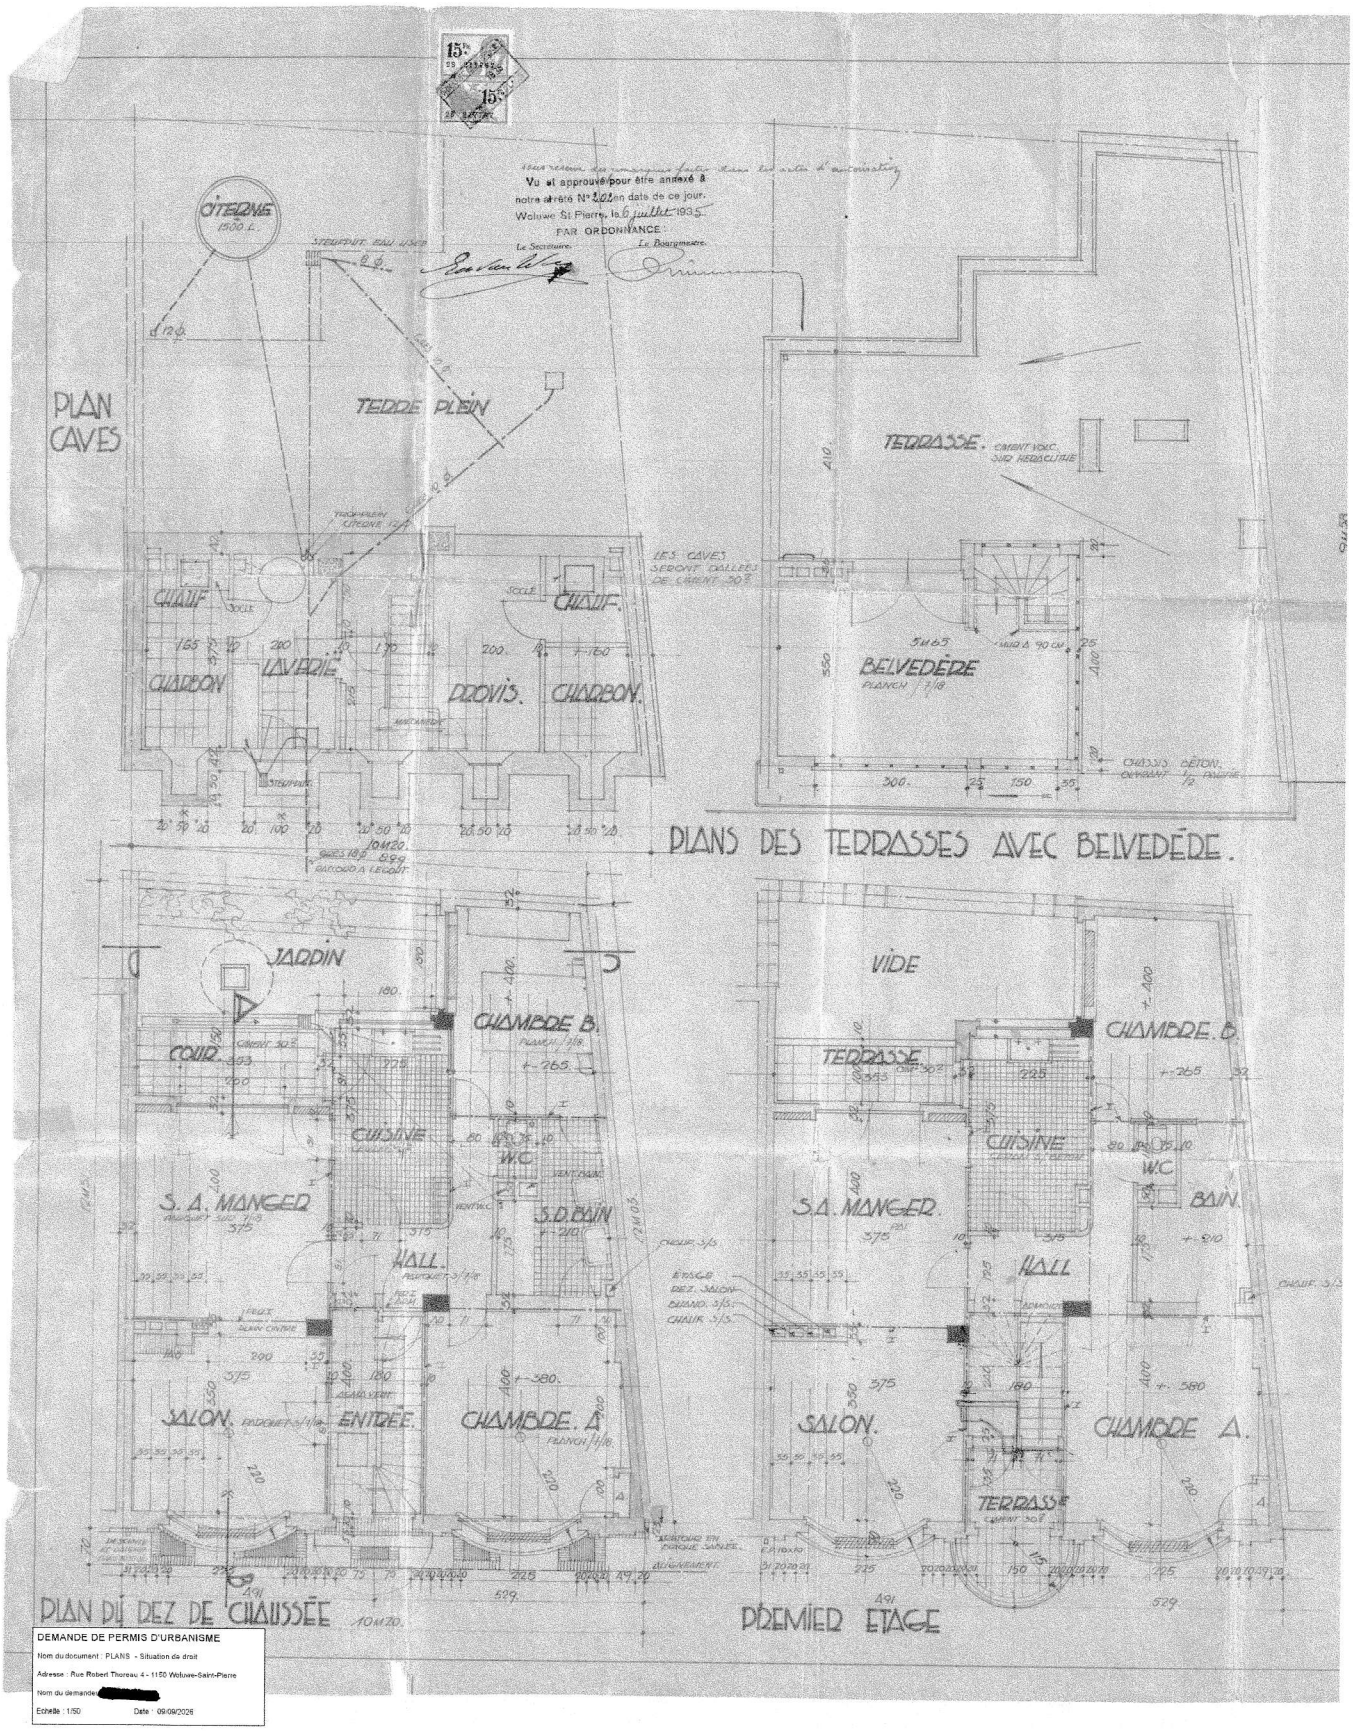


DEMANDE DE PERMIS D'URBANISME

Nom du document : PLANS - Situation de droit

Adresse : Rue Robert Thoreau 4 - 1150 Woluwe-Saint-Pierre

Nom du demandeur : [redacted]

Echelle : 1/50 Date : 09/09/2026

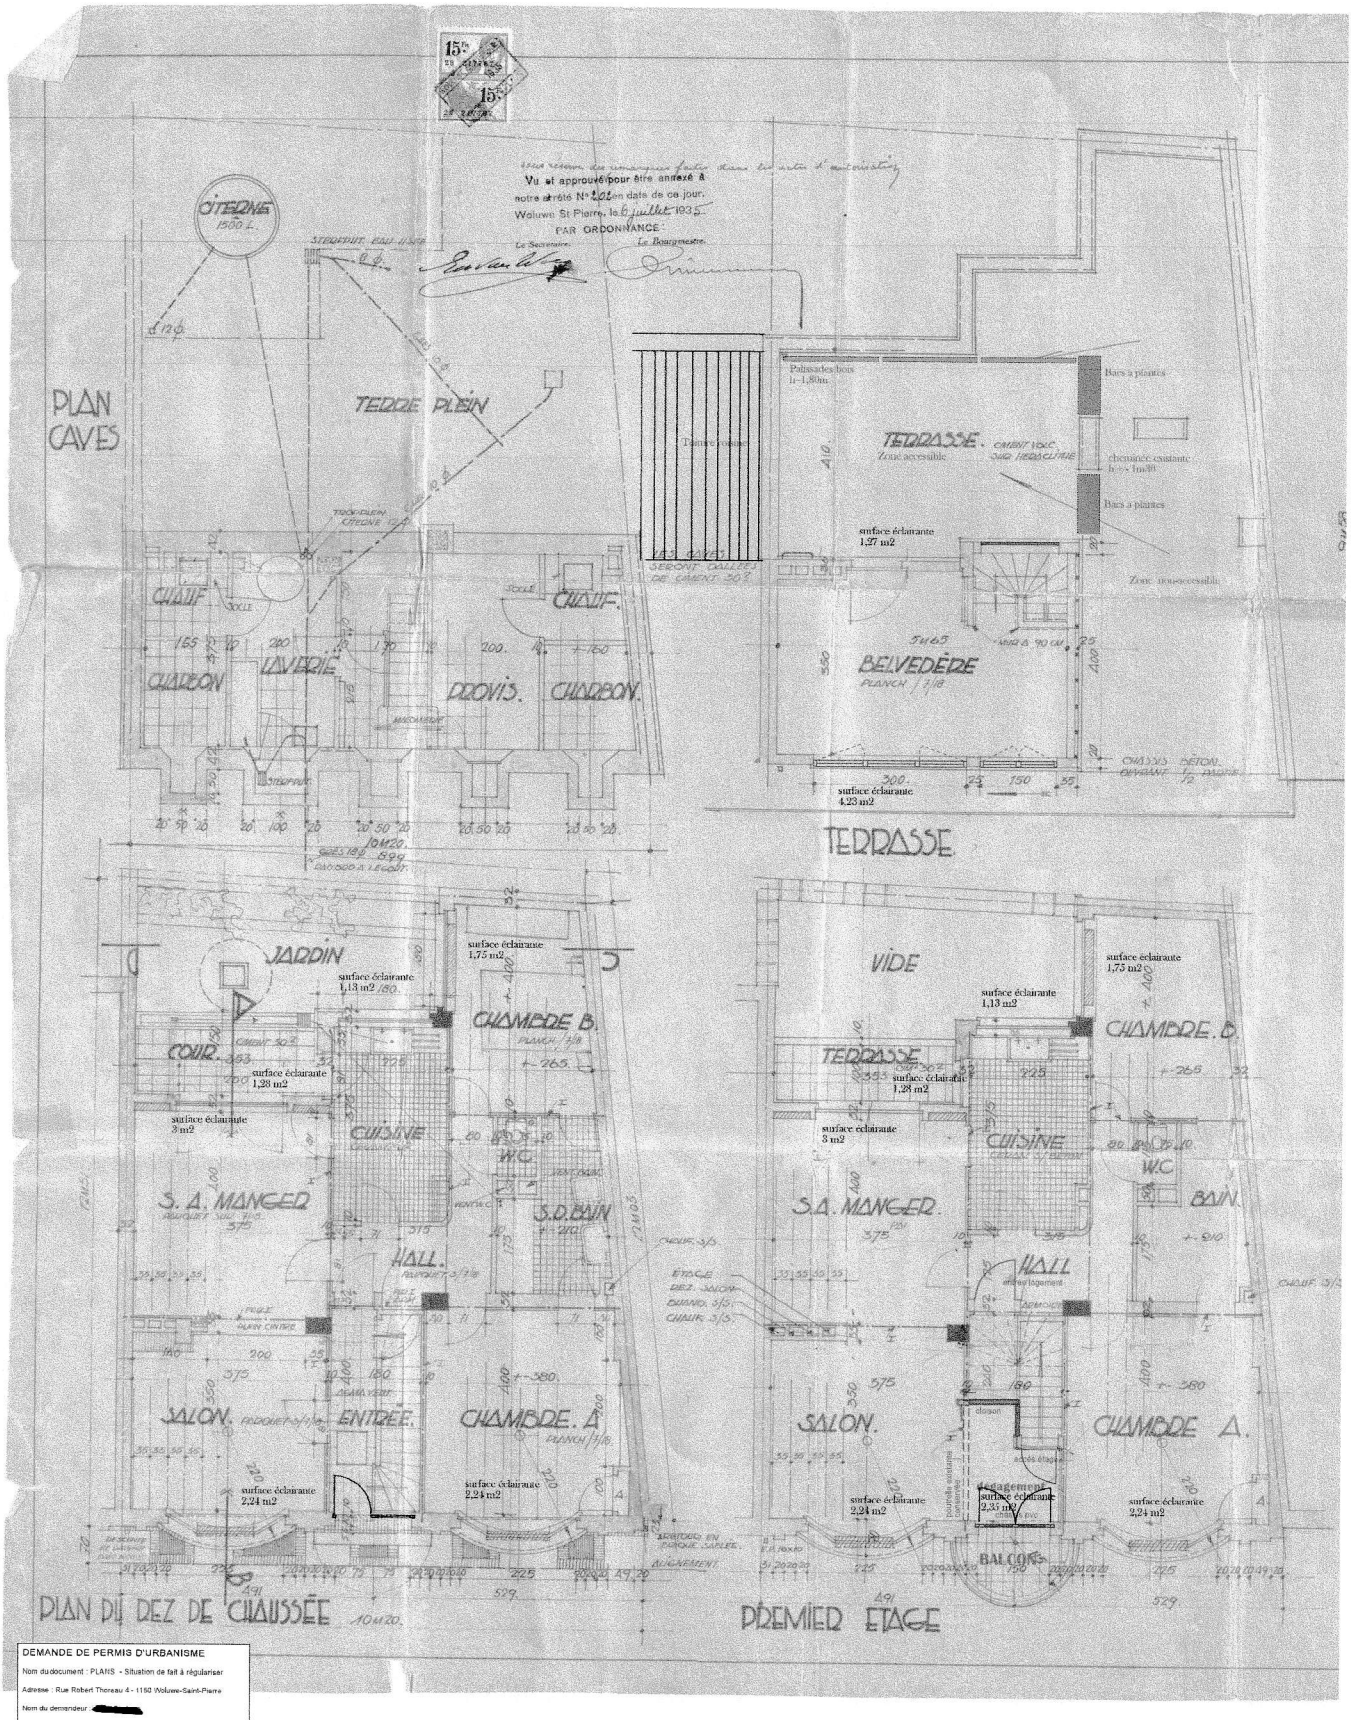

DEMANDE DE PERMIS D'URBANISME

Nom du document : PLANS - Situation de fait à régulariser

Adresse : Rue Robert Thoreau 4 - 1150 Woluwe-Saint-Pierre

Nom du demandeur : [redacted]

Echelle : 1/50 Date : 09/09/2026