PROPRIÉTÉ DE MONSIEUR ROSA...

RUE St JOSSE N°37 A St JOSSE TEN NOODE.

TRANSFORMATIONS..

ECHELLE 2CM.P.M.

Dressé par l'Architecte soussigné,
le 14 Decembre 1938.

Le Propriétaire.

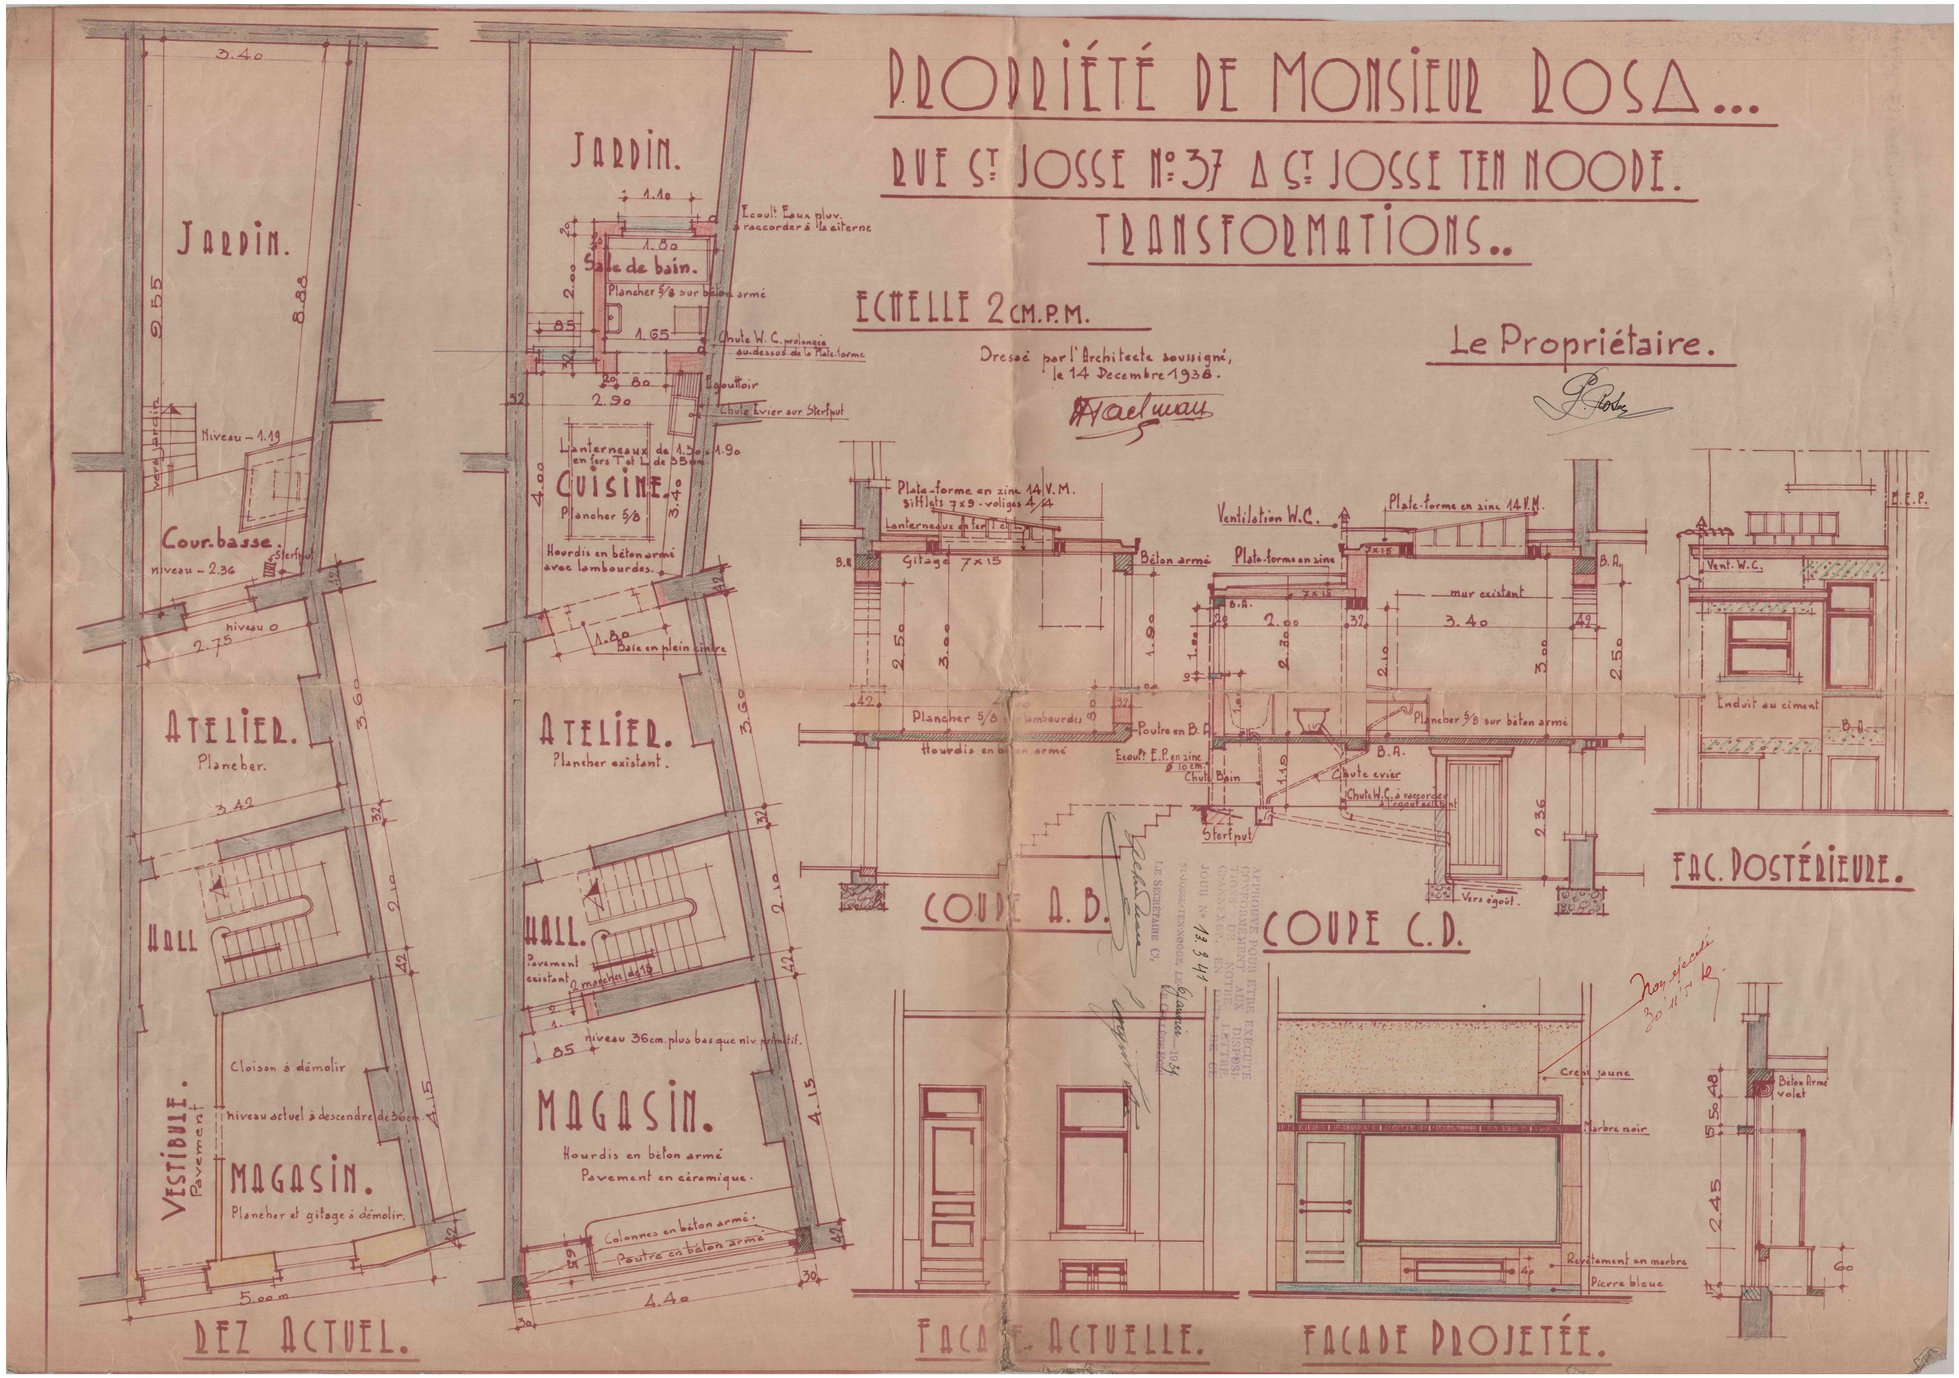

SITUATION ORIGINE
= SITUATION LEGALE
PERMIS ACCORDE LE 06/01/1934

REGULARISATION D'UNE MAISON UNIFAMILIALE EN HEBERGEMENT COLLECTIF
et CHANGEMENT D'AFFECTATION DU COMMERCE EN LOGEMENT AU R-D-C
ADRESSE : RUE SAINT-JOSSE n°37 à 1210 SAINT-JOSSE-TEN-NOODE
Parcelle cadastrale : 2ème division, section B, n°43a2 - ID parcelle cadastrale : 21572B0043/00A002 - Surface : 70m2

Maître d'ouvrage :
Société : TRUCMACHIN SRL
N° d'entreprise 0750.993.596 - N° de TVA : BE 0750.993.596
Contact: Mr. Alain Berthelot
Adresse : Rue John Waterloo Wilson 28 - 1000 Bruxelles
gsm: 0486/894020 email : lvi.alain@gmail.com

Maître d'oeuvre :
GL-SHAPE ARCHITECT SRL
GEOFFROY LEMAIGRE ARCHITECTE
Adresse : AV. DE LA RENAISSANCE 10 - 1380 LASNE
GSm : +32 479 355581 E-mail : geoffroylemaigre@outlook.com

GL - SHAPE ARCHITECT SPRL

Echelle(s) : 1/50
Date : Août 2020

Phase de projet : DEMANDE DE PERMIS D'URBANISME

FORMAT **A1**

N° du plan : 1
Nom du plan : PLAN ORIGINE