
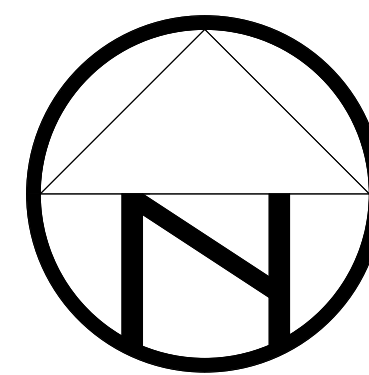


# PLAN D'IMPLANTATION

## échelle 1/250

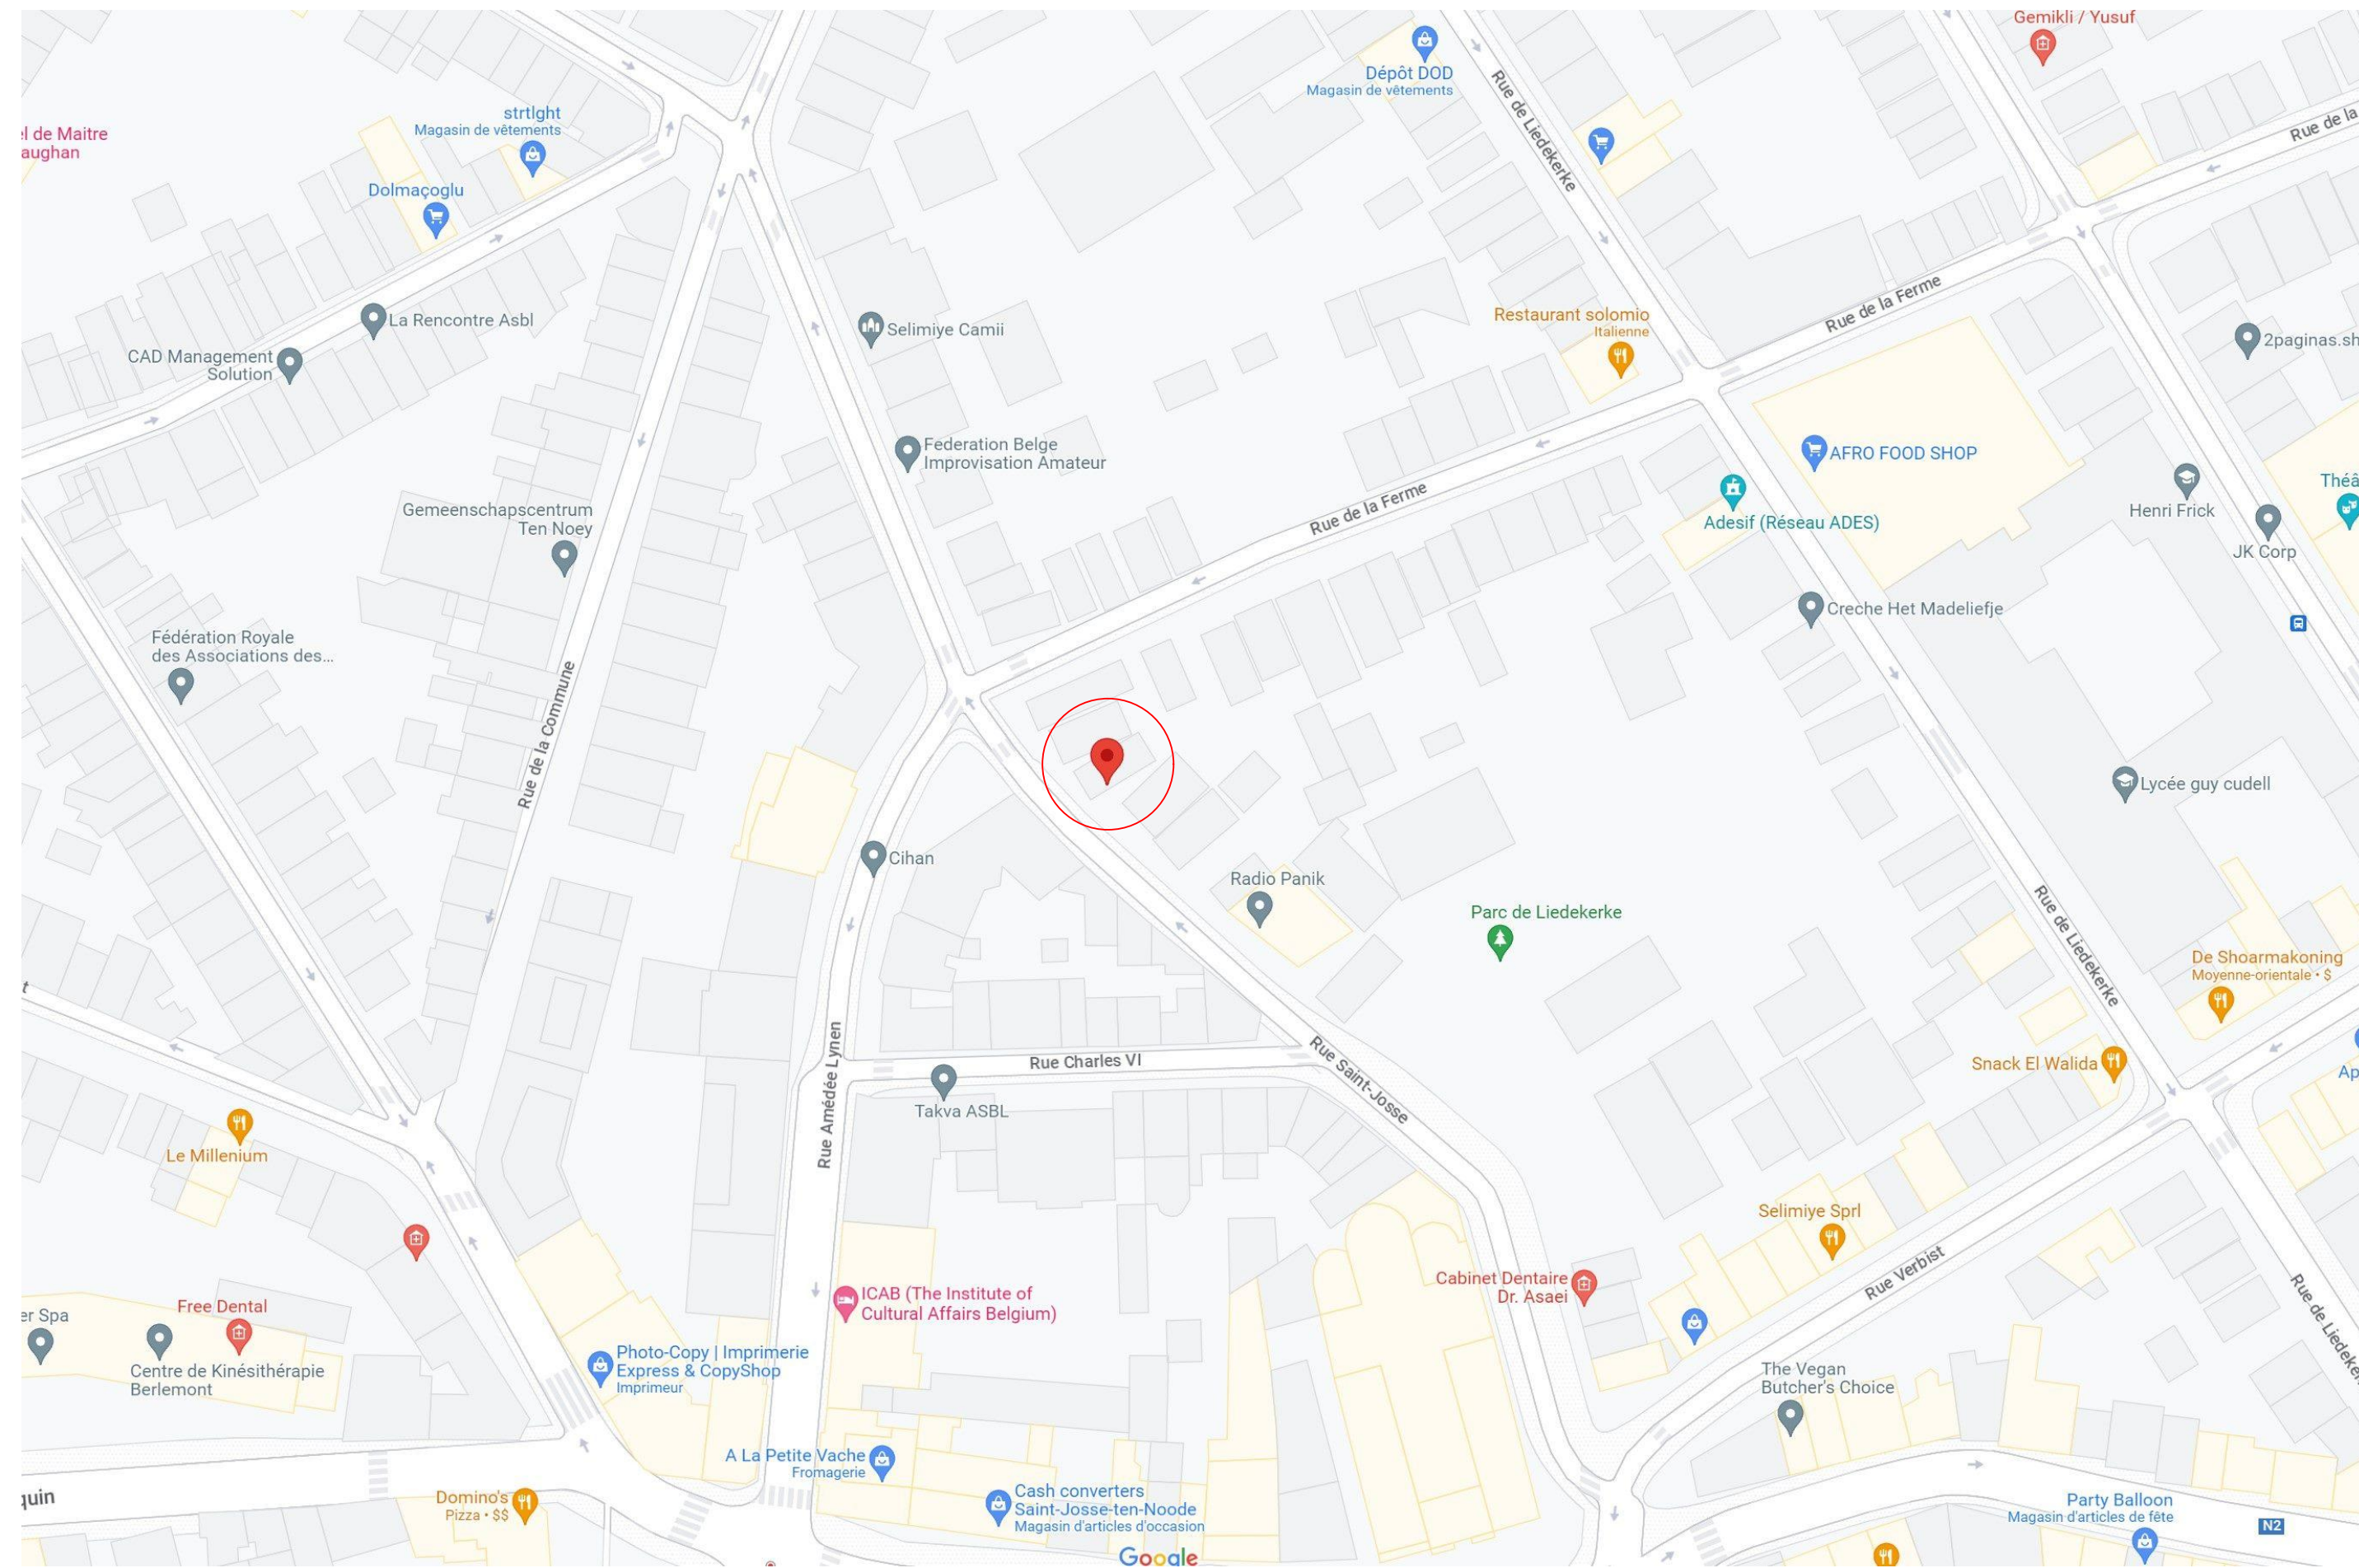

# PLAN DE SITUATION

## échelle 1/1000

REGULARISATION D'UNE MAISON UNIFAMILIALE EN HEBERGEMENT COLLECTIF et CHANGEMENT D'AFFECTATION DU COMMERCE EN LOGEMENT AU R-D-C ADRESSE : RUE SAINT-JOSSE n°37 à 1210 SAINT-JOSSE-TEN-NOODE Parcelle cadastrale : 2ème division, section B, n°43a2 - 37 parcelle cadastrale : 2117100441004002 - Surface : 71m2		
Société : TRUCMACHIN SRL N° d'entreprise 0750.993.596 - N° de TVA : BE 0750.993.596 Contact : Mr. Alain Bertholet Adresse : Rue John Waelbroel Wilson 26 - 1000 Bruxelles gsm: 0480.894020 email : b.alain@gmail.com		
Membre d'association : GL-SHAPE ARCHITECT SRL GEORGIY LEMAGRE ARCHITECTE Adresse : AV. DE LA RENAISSANCE 11 - 1050 LAQUE Gsm : +32 479 515281 E-mail : georgy.lemagre@outlook.com		
Phase de projet : DEMANDE DE PERMIS D'URBANISME		
N° de plan : 4	Nom du plan : IMPL-SIT	FORMAT A1