




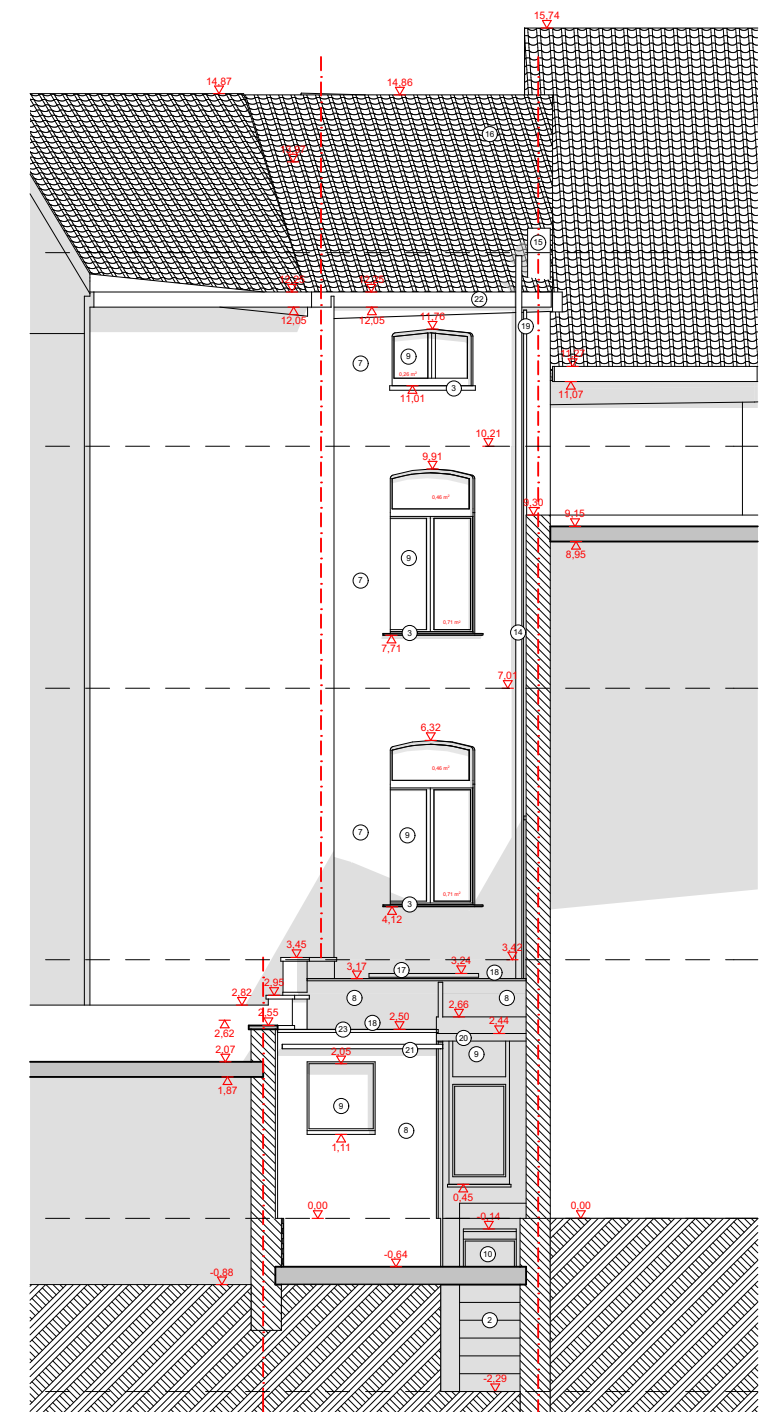

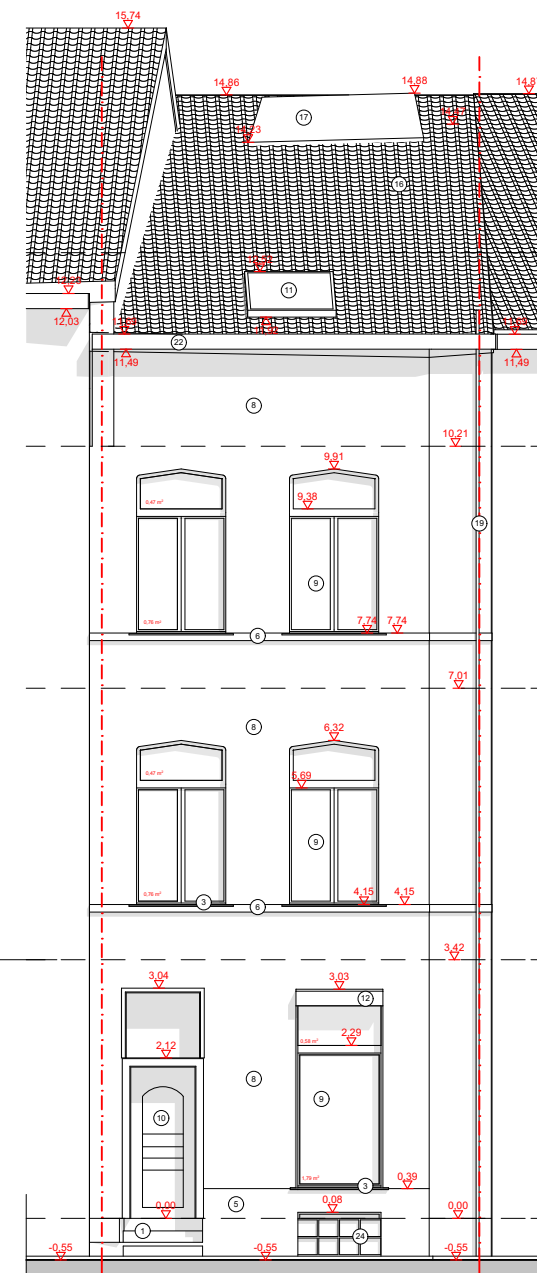


**COUPE A
SIT.EXISTANTE**

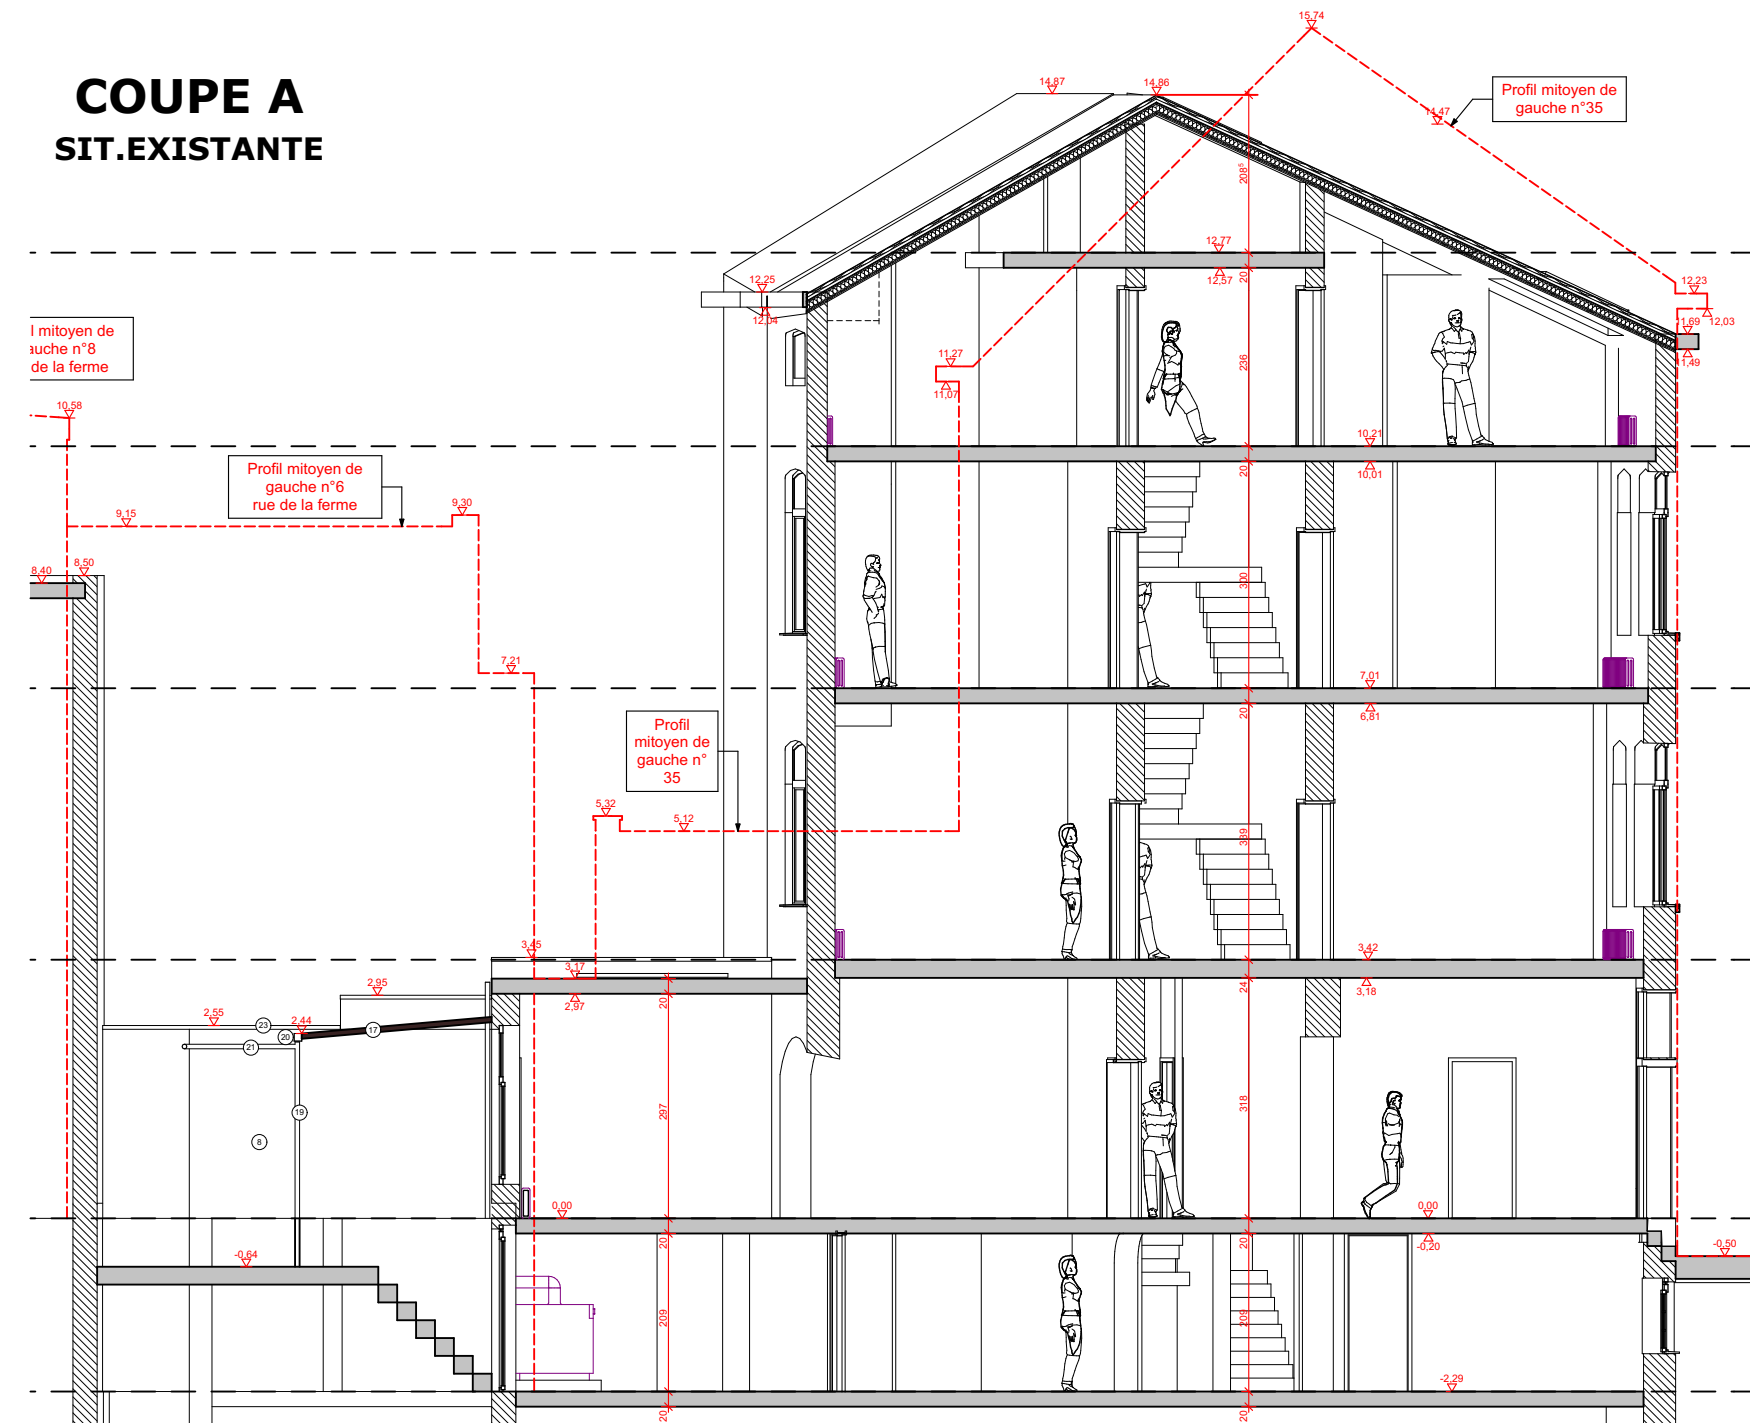

FACADE ARRIERE **SIT.EXIST.**












LEGENDE DES MATERIAUX :
RUE SAINT-JOSSE 37 - 1210 SAINT-JOSSE-TEN-NOODE
MATERIAUX

- MATÉRIELS**
- 2. marches d'escalier en béton de teinte grise
 - 3. saut de fermeté/porte en béton de teinte perle en blanc
 - 4. saut de fermeté/porte en béton de teinte blanche
 - 5. sous-fossement en pierre bleue teinte blanche
 - 6. bandes de béton de teinte blanche
 - 7. cimentage peinture rose clair
 - 8. cimentage peinture rosé cassé
 - 9. chéneau pc teinte blanc
 - 10. poutre pc teinte blanc avec double vitrage clair
 - 11. treillis en alu et cimentage en teinte grise avec double vitrage
 - 12. caisson à volet en aluminium de teinte blanche
 - 13. grille de ventilation en aluminium teinte grise
 - 14. conduit de cheminée en aluminium teinte grise
 - 15. gouche de cheminée en cimentage de teinte grise
 - 16. lattes en terre cuite de teinte rouge-orange
 - 17. culture en polycarbonate
 - 18. toiture plate en roofing
 - 19. descente sur terre cuite de teinte grise
 - 20. gouttière en pc teinte grise
 - 21. tubage d'évacuation en pc teinte grise
 - 22. corniche en bois teinte grise
 - 23. couvre-mur en béton teinte grise
 - 24. grille en fermeté teinte noire
 - 25. gouche de cheminée en cimentage de teinte blanche

LEGENDE INSTALLATION SIAMU	
	Extérieur
	détecteur incendie
	intercomunicateur vidéo à l'adresse interne
	Bouton d'appel aux services de secours
	Bouton d'alarme à chief d'œuvre pour se chauffer

PLANS POUR SIAMU

LEGENDE : EQUIPEMENT DE LUTTE CONTRE L'INCENDIE

	N°1000 D'ÉTAGE
	APPAREIL SECOURS avec DÉTECTEUR de PRÉSENCE SÉRIEN
	BOUTON POUSSOIR INCENDIE
	DÉTECTEUR INCENDIE AUTONOME
	PHOTOGÉNÉRATEUR
	DÉTECTEUR GAZ POUZON CHAUFFÉRE GAZ
	BOITIER D'ARRÊT DES VANNES POUR CHAUFFIÈRE
	BOITIER DES CLAP BESO
	FERMÉE-PORTES POUR PORTES EXTINCTEUR TYPE ABC 8KG
	BOUTON EXTOURS DE FUMÉE
	EXTOURS DE FUMÉE : MAC

SITUATION DE FAIT

[illegible]