COUPE B

SIT.EXISTANTE

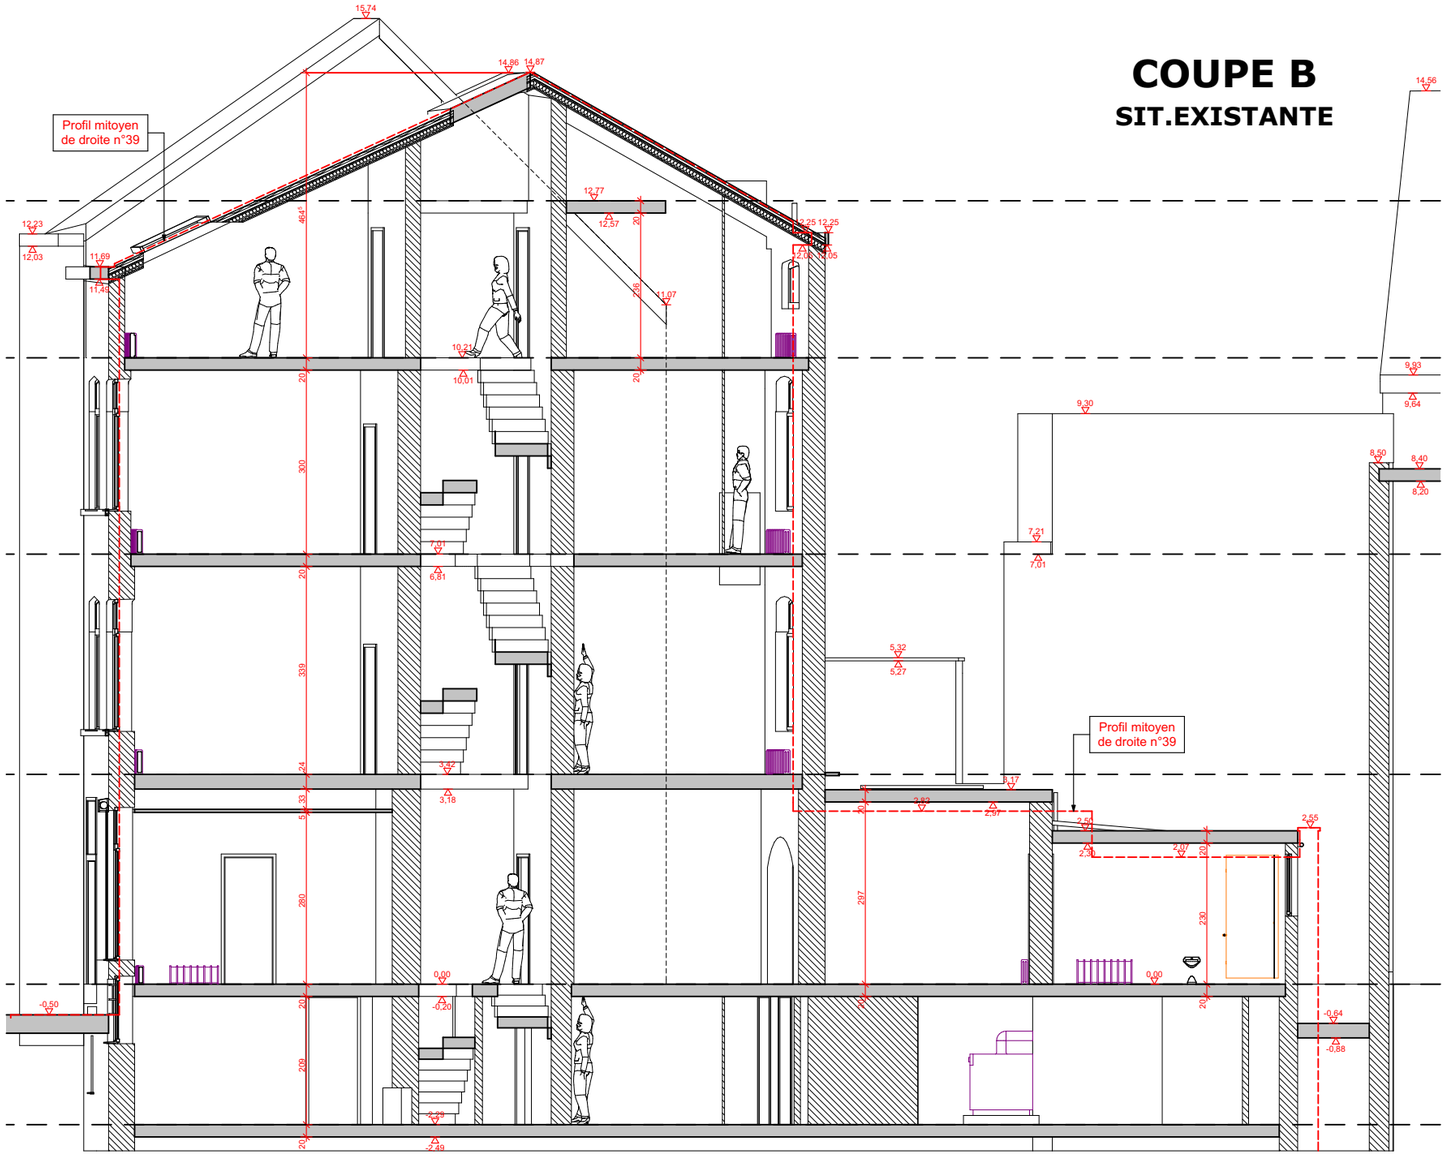

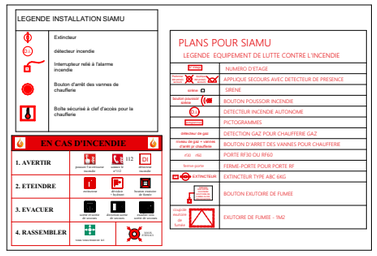

SITUATION DE FAIT

REGULARISATION D'UNE MAISON UNIFAMILIALE EN HEBERGEMENT COLLECTIF
et CHANGEMENT D'AFFECTATION DU COMMERCE EN LOGEMENT AU R-D-C
ADRESSE : RUE SAINT-JOSSE n°37 à 1210 SAINT-JOSSE-TEN-NOODE
Parcelle cadastrale : Josse division - section B, n°442/ - 18 parcelle cadastrale : 21072B0442/00A00 - Surface : 74m2

Maître d'ouvrage : Société : TRUCMACHIN SRL
N° d'entreprise 0750.993.596 - N° de TVA : BE 0750.993.596
Contact: Mr. Alain Berthelot
Adresse : Rue John Waterlot W-boen 28 - 1000 Bruxelles
gsm: 0486/894020 email : 3vi.alain@gmail.com

Auteur d'étude : GL-SHAPE ARCHITECT SRL
GEOFFROY LEMAIGRE ARCHITECTE
Adresse : 39 CH DE LA REMOMBEE 72 - 1380 LASNE
GSM : +32 478 103287 E-mail : geoffroylemaigre@outlook.com

Phase du projet : DEMANDE DE PERMIS D'URBANISME

DS

Num du plan : 4

FORMAT A3