COUPE B

SIT.PROJETEE

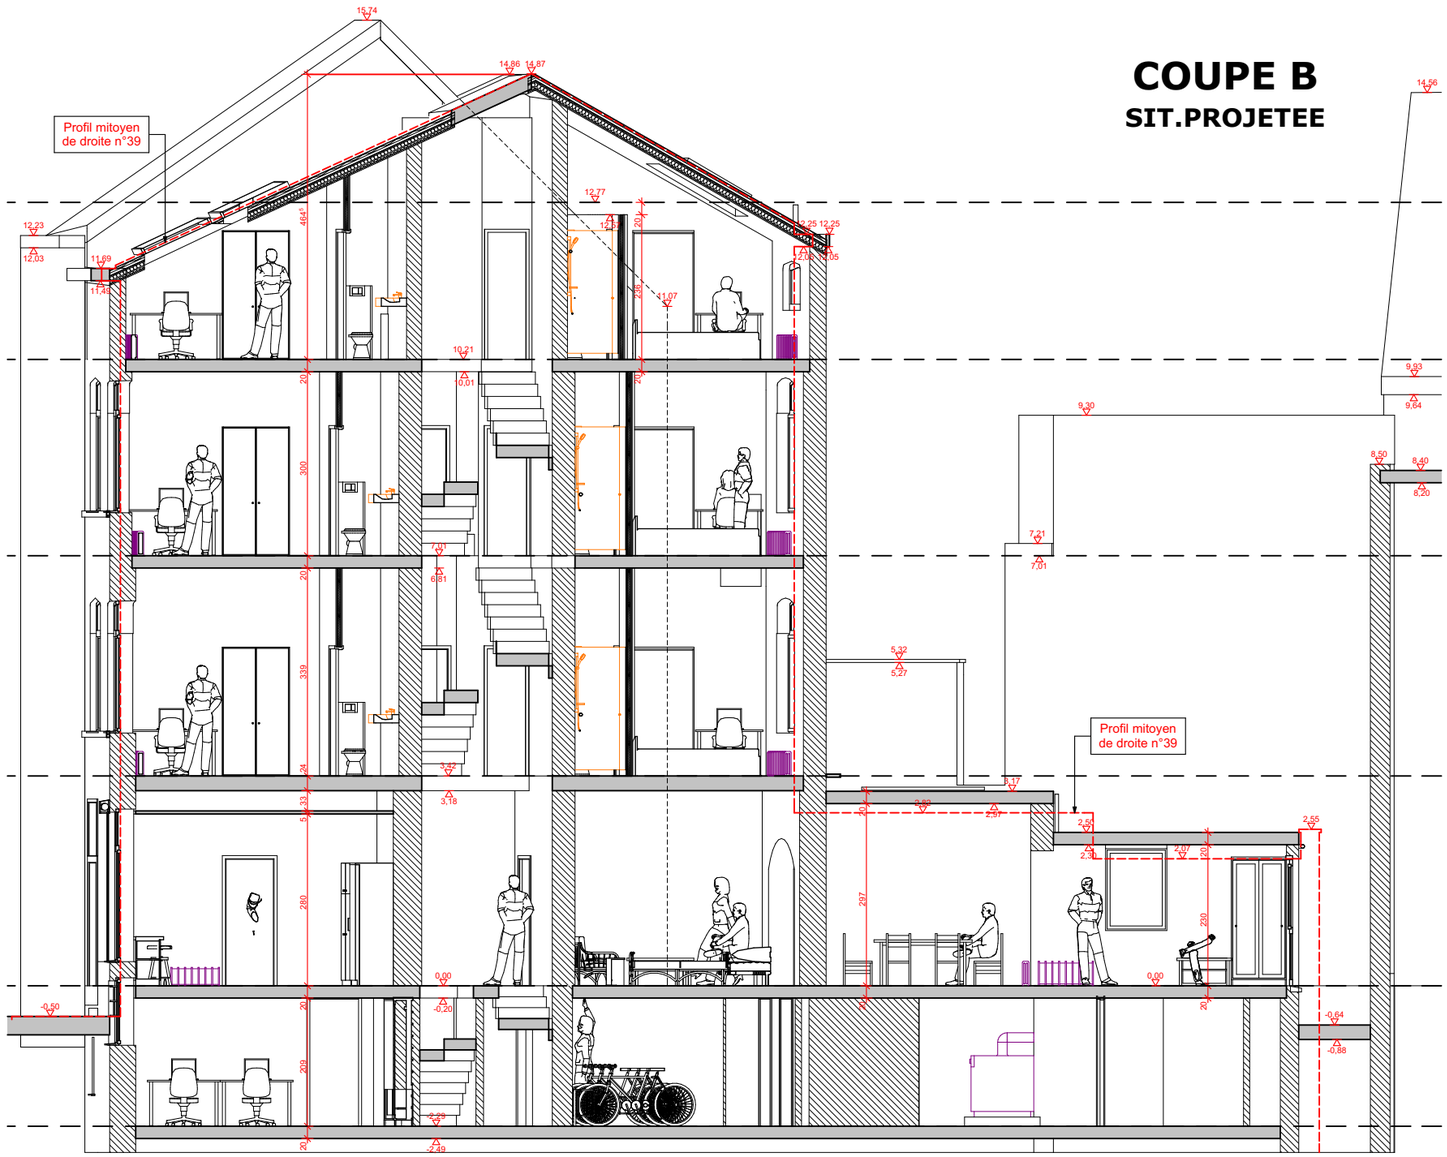

REGULARISATION D'UNE MAISON UNIFAMILIALE EN HEBERGEMENT COLLECTIF et CHANGEMENT D'AFFECTATION DU COMMERCE EN LOGEMENT AU R-D-C
ADRESSE : RUE SAINT-JOSSE n°37 à 1210 SAINT-JOSSE-TEN-NOODE
Parcelle cadastrée : Sans division, section B, n°142 - 00 parcelle cadastrée : 21072B0419N0R0 - Surface : 74m2

Maître d'ouvrage
Société : TRUCMACHIN SRL
N° d'entreprise 0750.993.596 - N° de TVA : BE 0750 993.596
Contact: Mr. Alain Barthelet
Adresse : Rue John Waterlot Wilson 28 - 1000 Bruxelles
gsm: 0486/894820 email : bri.alain@gmail.com

Auteur de projet
GL-SHAPE ARCHITECT SRL
GEOFFROY LEMAIGRE ARCHITECTE
Adresse : 24, rue Le Mayeur Nord - 7, 1480 LORIVE
Gsm : +32 479 310 569 E-mail : geoffroylemaigre@outlook.com

Phase de projet
DS

Nom du plan
7

FORMAT
A3