
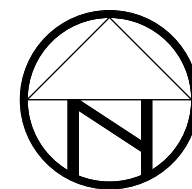


PLAN D'IMPLANTATION

échelle 1/500

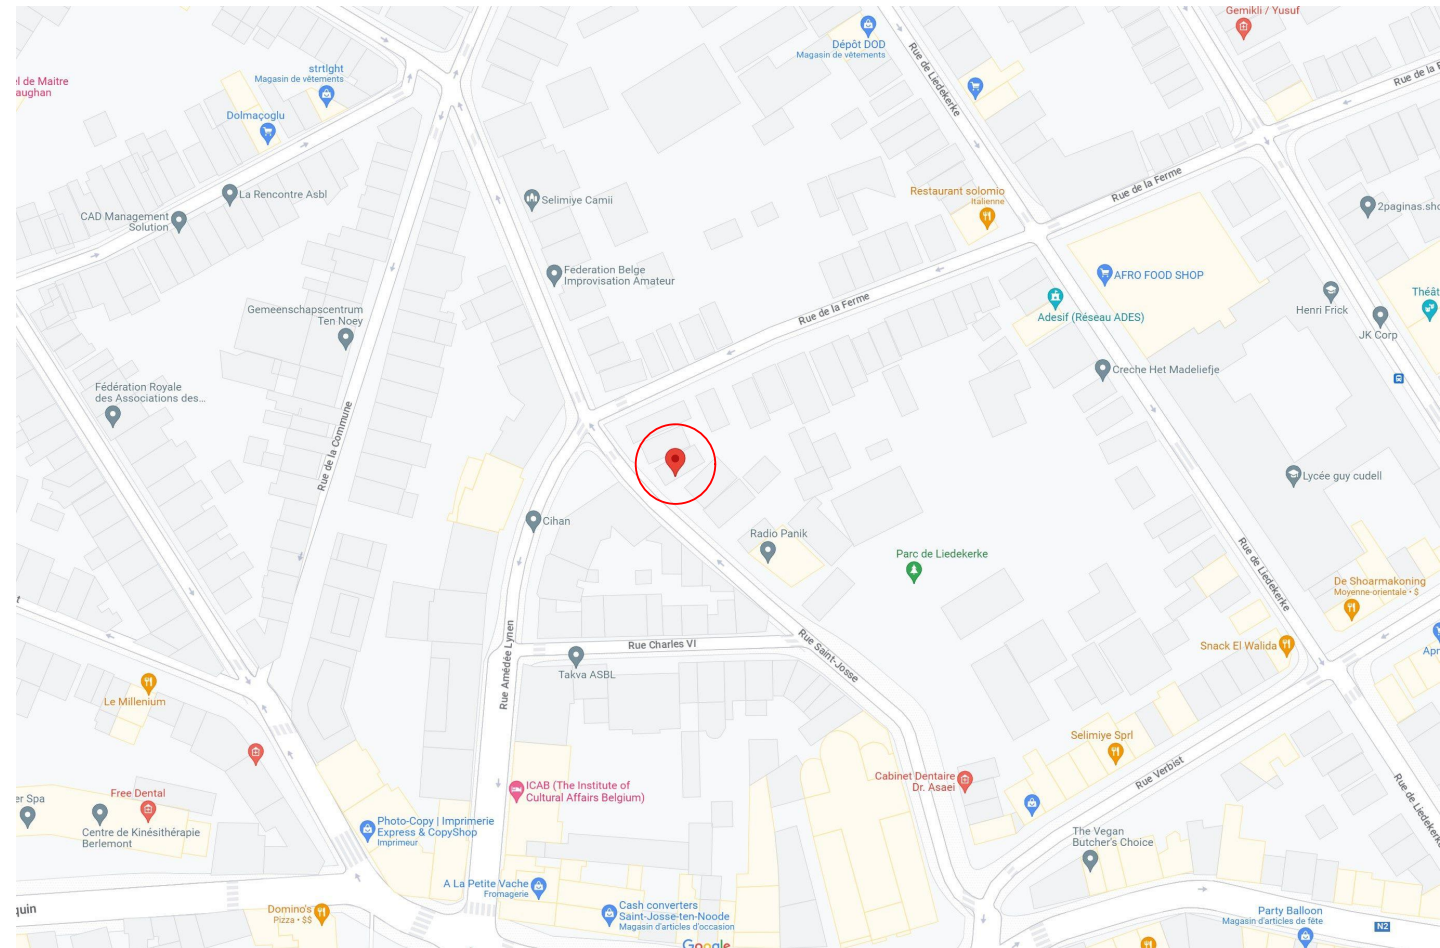

PLAN DE SITUATION

échelle 1/2000