



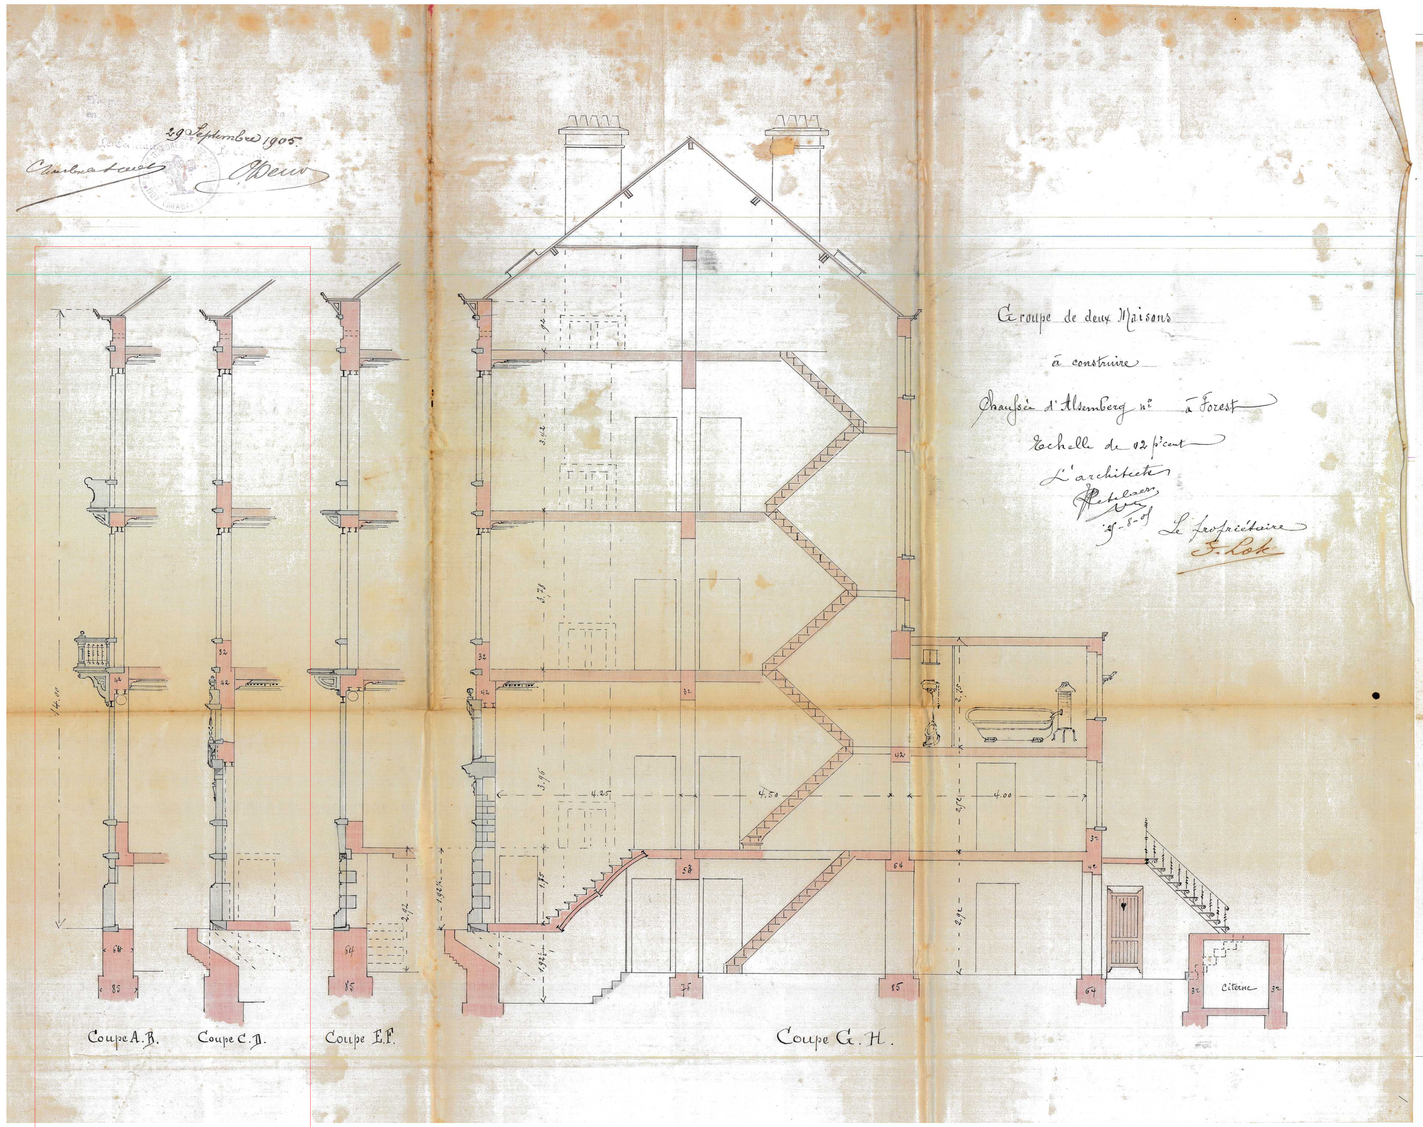

Snede AB en CD - PU3815
Voorgevel - PU3815
1:50

0 5 10 25 50m

OMGEVINGSVERGUNNING
Alsembergsteenweg 230, 1190 Vorst

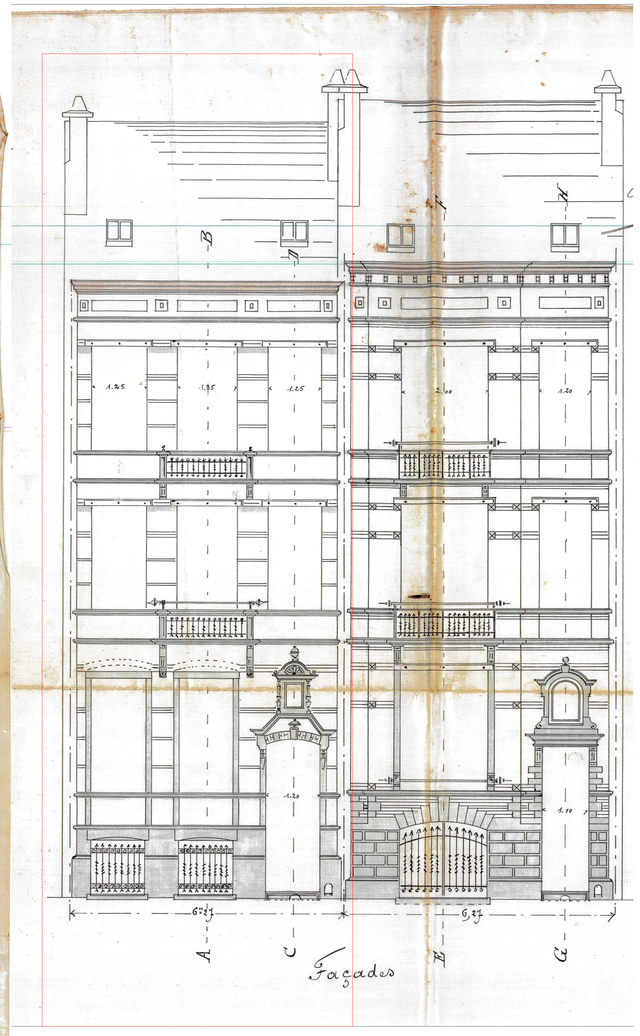

1:2000

LEGENDE

ALGEMEEN

- 1 — n° belangrijke foto's exterieur
- H. 000 — hoogte
- 000 — vloerniveau plan
- 000 — niveau in snede
- grond
- gebouwd perceel
- perceelsgrens
- VON — vloeroppervlakte netto

CONSTRUCTIE

- baksteen
- hout
- chape

AFBRAAK

- afbraak volume
- afbraak snede
- afbraak aanzicht

NIEUWE CONSTRUCTIE

- pleister
- hout
- isolatie
- chape

PROJECT	Alsembergse Steenweg 230 Renovatie en verbouwing van een appartement met aangrenzende tuin in een woongebouw aan de Alsembergse Steenweg 230 in Vorst.
kadaster	kadaster 3 afdeling B nr. 48A15
gemeente	1190, Vorst - Forest
adres	Alsembergse Steenweg 230
OPDRACHTGEVER	[redacted]
ARCHITECTE	[redacted]
TITEL	BA_25_PR_2_snede gevel_PU3815
DOSSIER	
index	
Nr.	8
DATUM	05/11/2025
SCHAAL	1:50
FORMAAT	A0
FASE	BA