


Snede AA - Bestaande toestand
1:50

0 5 10 25 50m

OMGEVINGSVERGUNNING
Alsembergsteenweg 230, 1190 Vorst

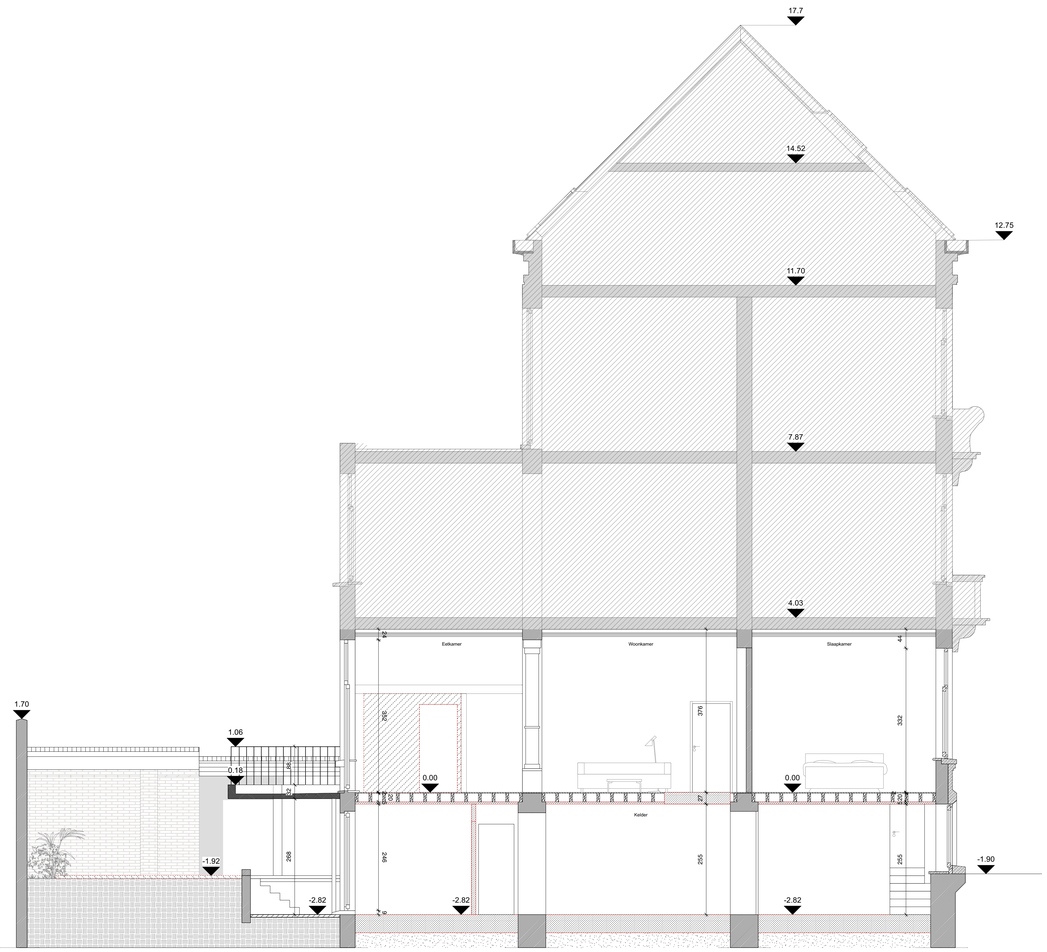

1:2000

LEGENDE

ALGEMEEN

- n° belangrijke foto's exterieur
- H. 000 hoogte
- 000 vloerniveau plan
- 000 niveau in snede
- grond
- gebouwd perceel
- perceelsgrens
- NVO vloeroppervlakte netto

CONSTRUCTIE

- baksteen
- hout
- chape

AFBRAAK

- afbraak volume
- afbraak snede
- afbraak aanzicht

NIEUWE CONSTRUCTIE

- pleister
- hout
- isolatie
- chape

PROJECT Alsembergse Steenweg 230
Renovatie en verbouwing van een appartement met aangrenzende tuin in een woongebouw aan de Alsembergse Steenweg 230 in Vorst.

kadaster	kadaster 3 afdeling B nr. 48A15
gemeente	1190, Vorst - Forest
adres	Alsembergse Steenweg 230

OPDRACHTGEVER [redacted]

ARCHITECTE [redacted]

TITEL BA_25_PR_3_afbraakplan_snede AA_BT

DOSSIER

Index
20.12.2025 oorspronkelijke opmaak
A 12.09.2026

Nr. 3

DATUM 12/09/2026 | SCHAAL 1:50 | FORMAAT A0 | FASE BA