



Snede AA - Nieuwe toestand
1:50

OMGEVINGSVERGUNNING
Alsembergsteenweg 230, 1190 Vorst

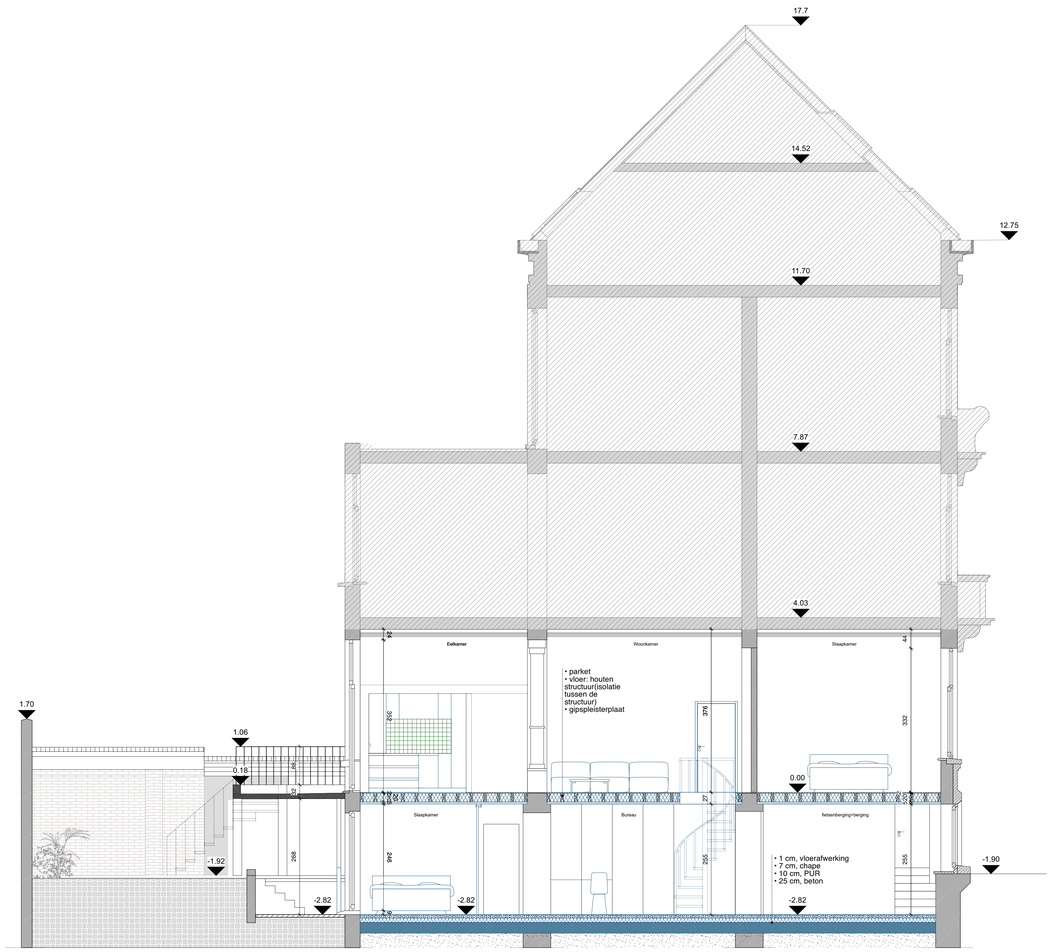

1:2000

## LEGENDE

### ALGEMEEN

- n° belangrijke foto's exterieur
- H. 000 hoogte
- 000 vloerniveau plan
- 000 niveau in snede
- grond
- gebouwd perceel
- perceelsgrens
- NVO vloeroppervlakte netto

### CONSTRUCTIE

- baksteen
- hout
- chape

### AFBRAAK

- afbraak volume
- afbraak snede
- afbraak aanzicht

### NIEUWE CONSTRUCTIE

- pleister
- hout
- isolatie
- chape

PROJECT Alsembergse Steenweg 230
Renovatie en verbouwing van een appartement met aangrenzende tuin in een woongebouw aan de Alsembergse Steenweg 230 in Vorst.

| | |
|---|---|
| kadaster | kadaster 3 afdeling B nr. 48A15 |
| gemeente | 1190, Vorst - Forest |
| adres | Alsembergse Steenweg 230 |

OPDRACHTGEVER [redacted]

ARCHITECTE [redacted]

TITEL BA_25_PR_5_snede AA_NT

DOSSIER

Index
- 20.12.2025 oorspronkelijke opmaak
A 12.09.2026

Nr. 5

DATUM 12/09/2026 | SCHAAL 1:50 | FORMAAT A0 | FASE BA