

Gevel Alsembergse Steenweg

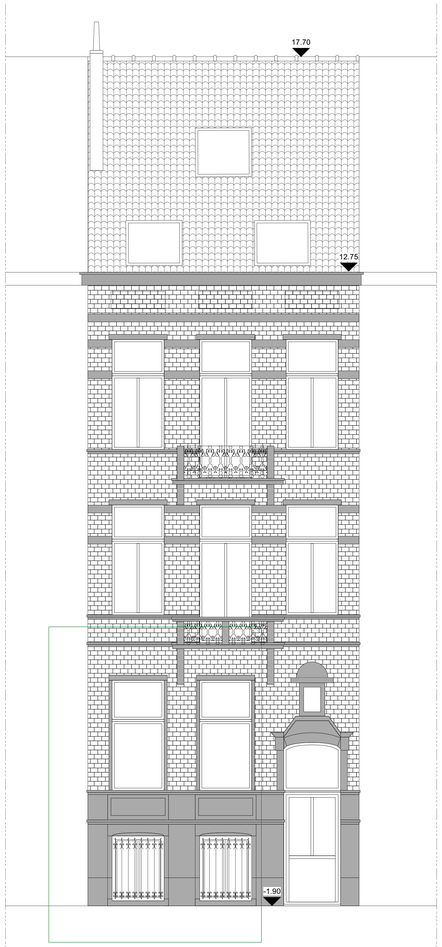


Gevel BUITEN voorwerp van de omgevingsvergunningsaanvraag

Achtergevel

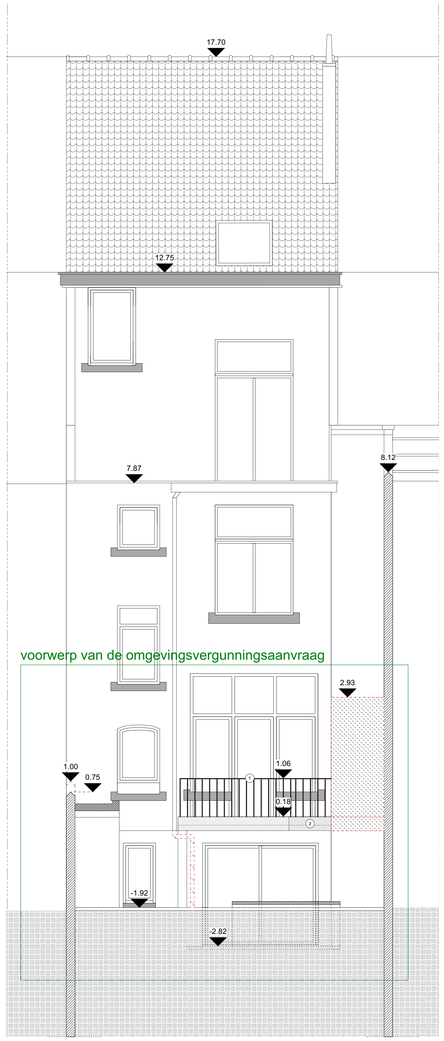


Aanzichten - Bestaande toestand
1:50

Gevel Chaussée Alsemberg

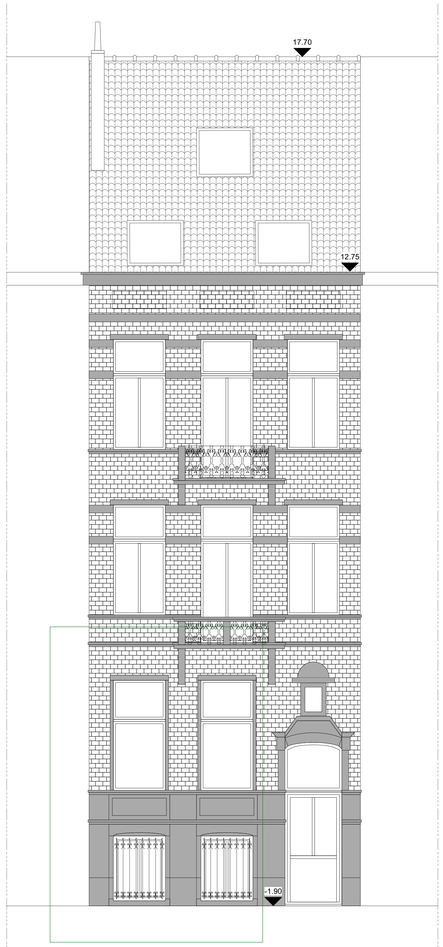

Gevel BUITEN voorwerp van de omgevingsvergunningsaanvraag

Achtergevel

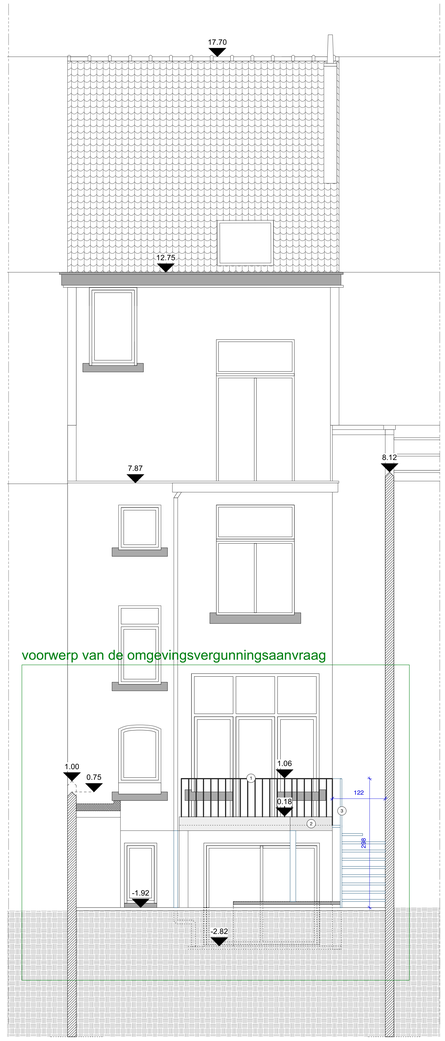

Aanzichten - Nieuwe toestand
1:50

0 5 10 25 50m

OMGEVINGSVERGUNNING
Alsembergsteenweg 230, 1190 Vorst



1:2000

LEGENDE

ALGEMEEN

- 1 — n° belangrijke foto's exterieur
- H. 000 — hoogte
- 000 — vloerniveau plan
- 000 — niveau in snede
- grond
- gebouwd perceel
- perceelsgrens
- NVO — vloeroppervlakte netto

CONSTRUCTIE

- baksteen
- hout
- chape

AFBRAAK

- afbraak volume
- afbraak snede
- afbraak aanzicht

NIEUWE CONSTRUCTIE

- pleister
- hout
- isolatie
- chape

MATERIALEN

- 1 — Metalen balustrade
- 2 — Beton (balkon)
- 3 — Metalen trap (nieuw)

PROJECT Alsembergse Steenweg 230
Renovatie en verbouwing van een appartement met aangrenzende tuin in een woongebouw aan de Alsembergse Steenweg 230 in Vorst.

kadaster — kadaster 3 afdeling B nr. 48A15
gemeente — 1190, Vorst - Forest
adres — Alsembergse Steenweg 230

OPDRACHTGEVER [redacted]

ARCHITECTE [redacted]

TITEL BA_25_PR_6_aanzichten_BT_NT

DOSSIER

index
- 30.12.2025 oorspronkelijke opmaak
A 12.09.2026

Nr. 6

DATUM 12/09/2026 | SCHAAL 1:50 | FORMAAT A0 | FASE BA