



OBJET DE LA DEMANDE

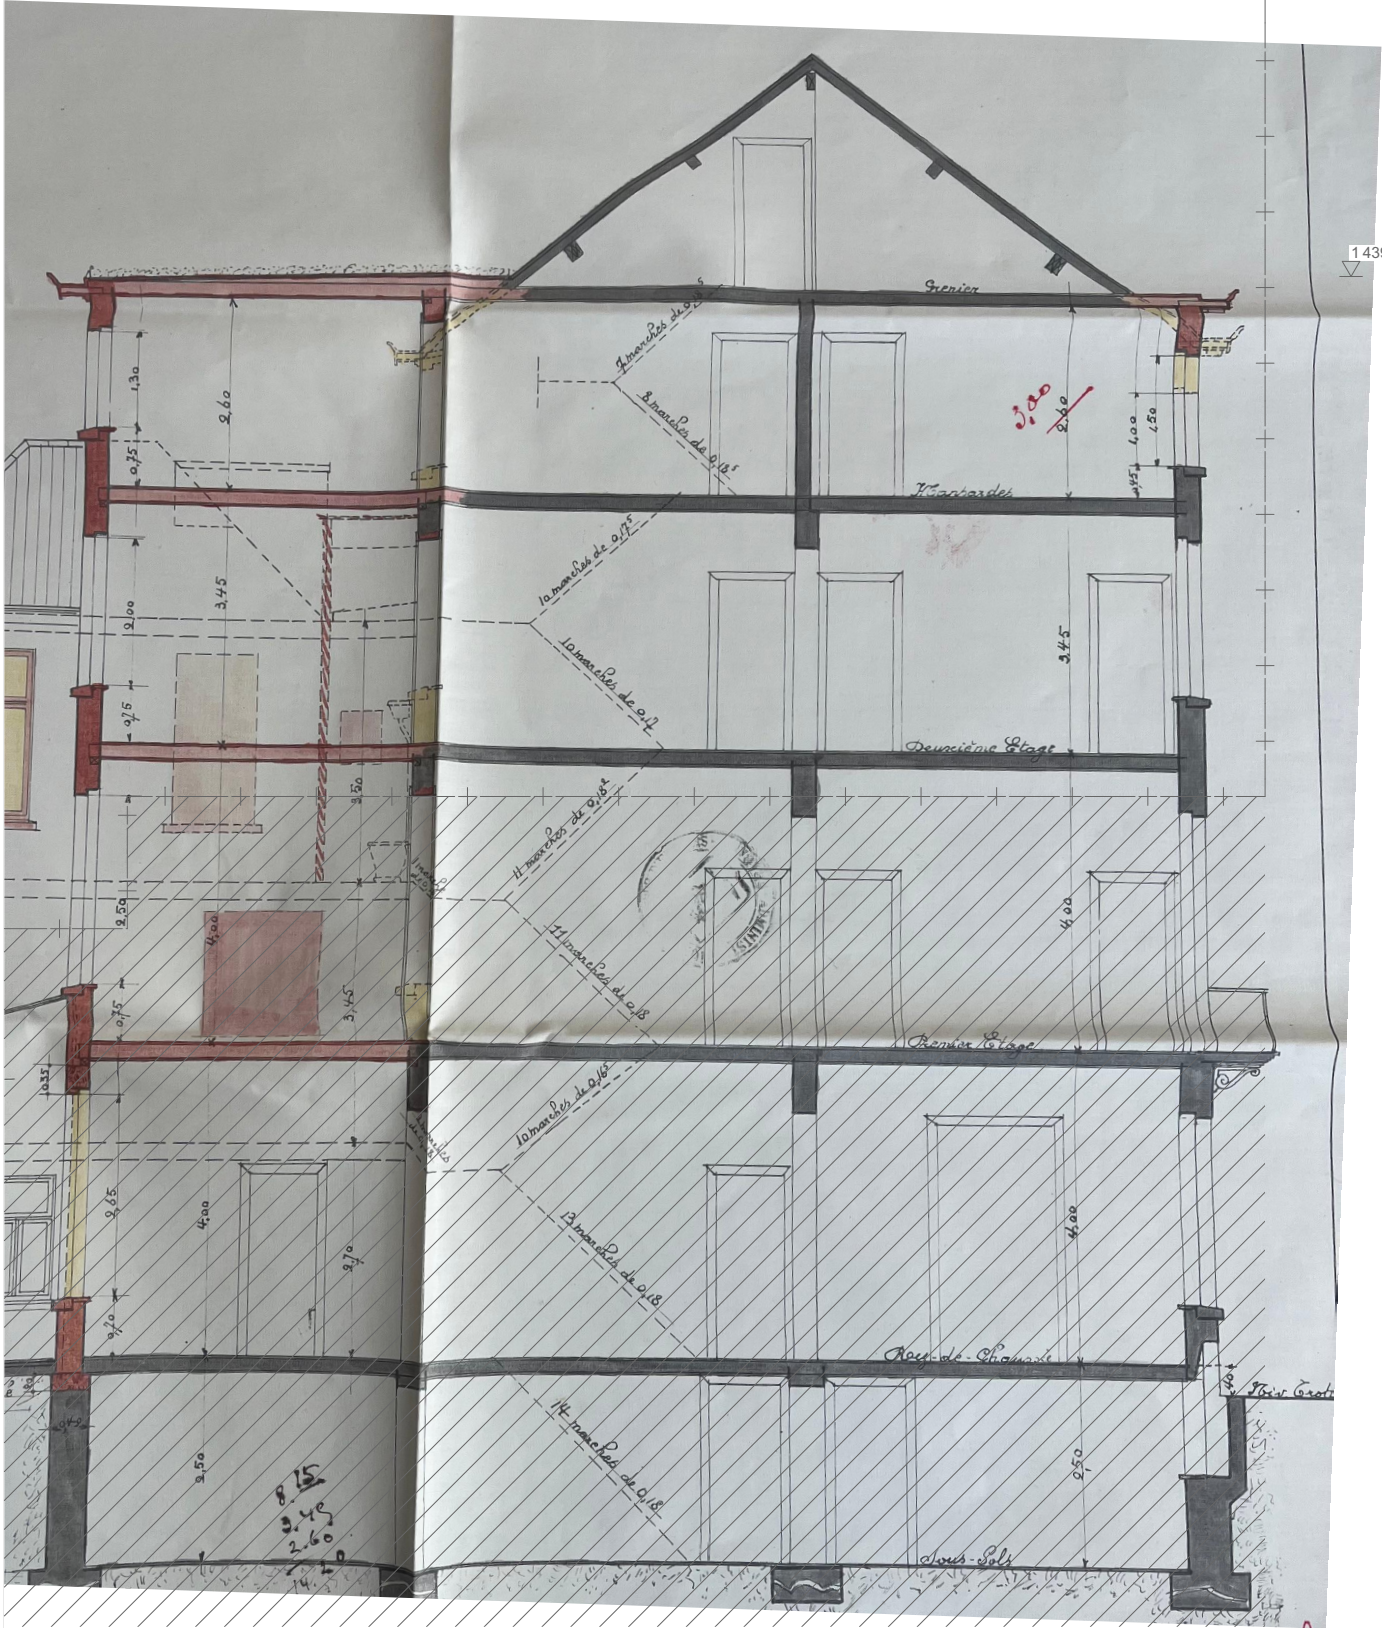


COUPE
SITUATION DE DROIT 1923

OBJET DE LA DEMANDE

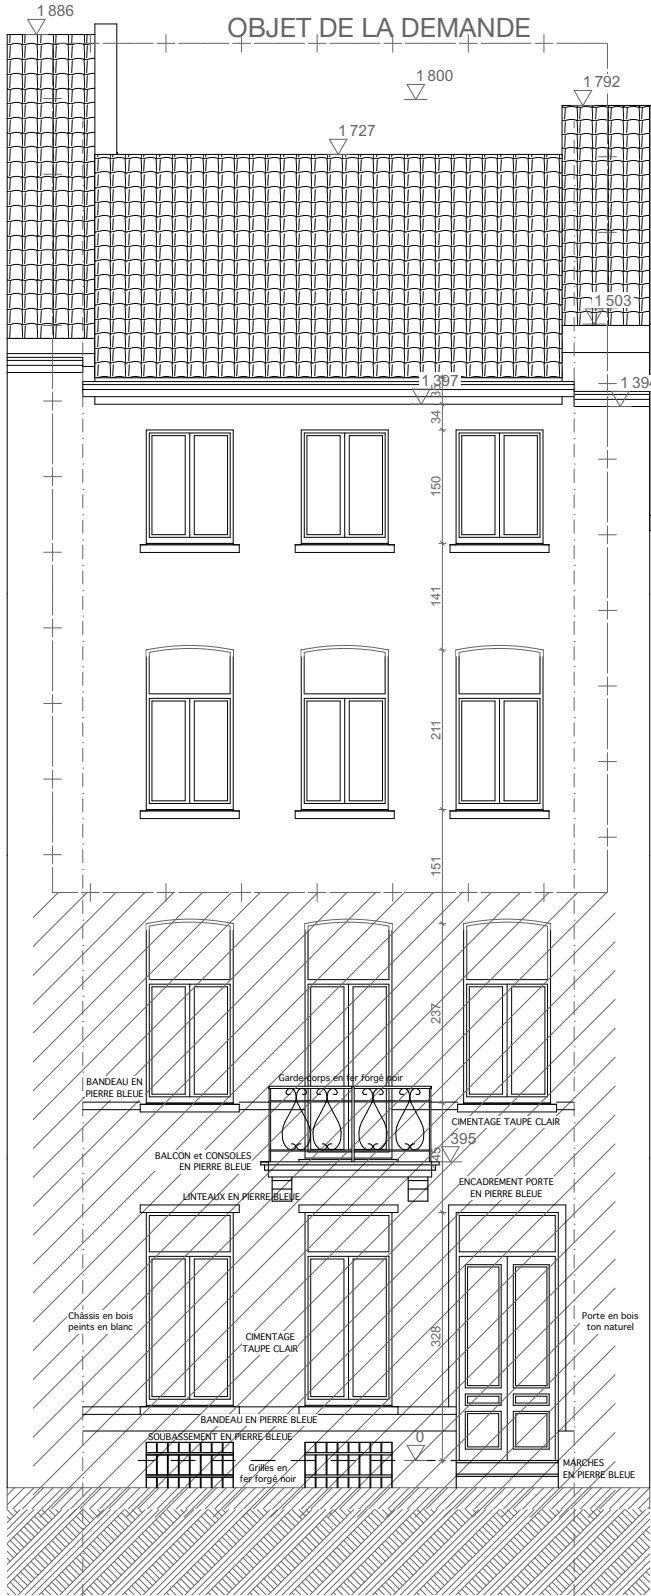

FAÇADE RUE
PAS DE DOCUMENT EN SITUATION DE DROIT
FAÇADE DESSINÉE D'APRÈS LA COUPE DE 1923

OBJET DE LA DEMANDE

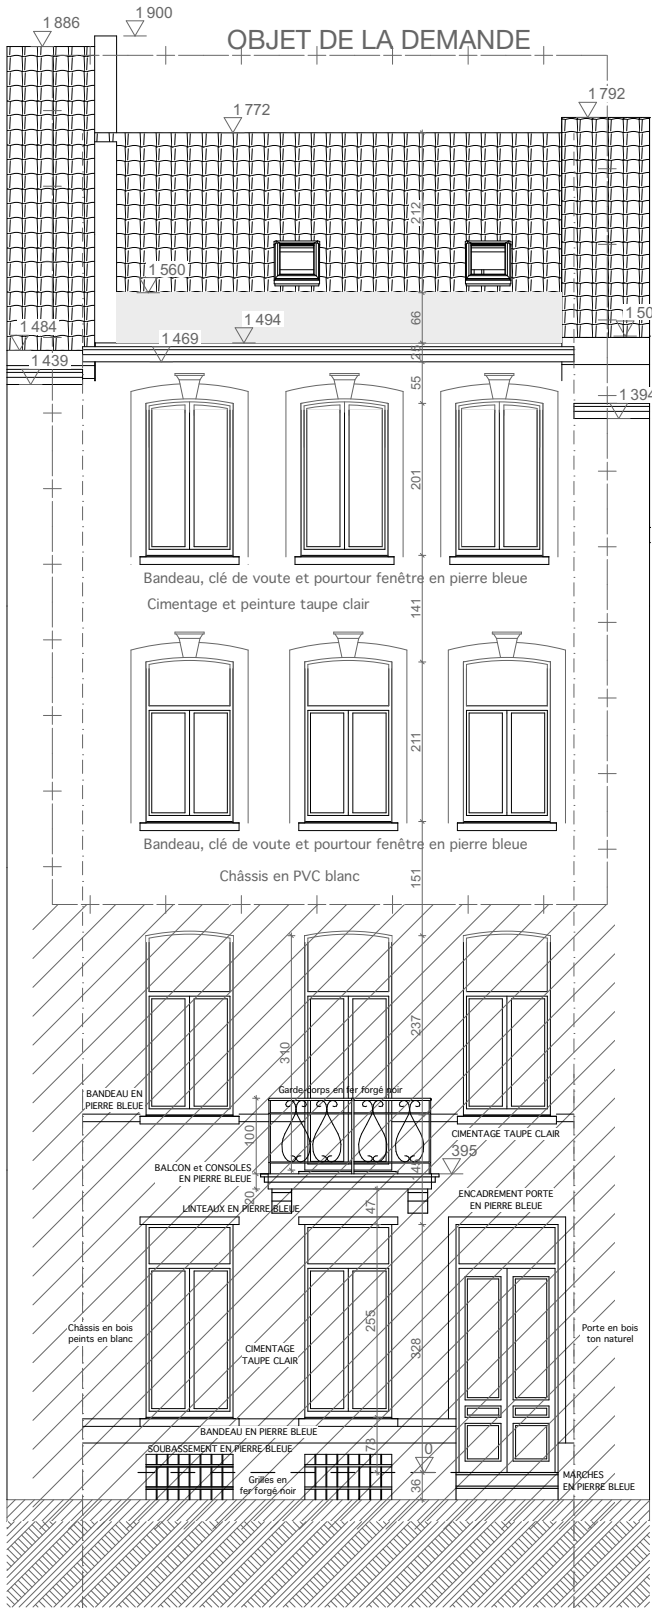

FAÇADE RUE
SITUATION DE FAIT
DATE DE TRANSFORMATION INCONNUE

MATÉRIAUX DE FAÇADES

- Toiture en tuiles rouges
- Vélux
- Corniche en bois peint en blanc et zinc
- Façade rue**
 - Cimentage taupe clair
 - Bandeaux, balcon et consoles en pierre bleue
 - Châssis en bois peints en blanc
 - Double vitrage isolant
 - Garde-corps en fer forgé noir
- Façade arrière**
 - Mansard en ardoises artificielles brun moyen
 - Cimentage blanc cassé
 - Châssis en PVC blanc
 - Double vitrage isolant
 - Seuils en pierre bleue
 - Garde-corps métal peint en noir

Septembre 2025 : Modification suite au recommandé de la commune du 17/07/2025

TRANSFORMATION DES ETAGES 2, 3 et COMBLES
D'UN IMMEUBLE A APPARTEMENTS D'une unité à
deux unités de logement
Place Raymond Blyckaert 7 - 1050 Bruxelles
Division 2 Section A n° 84 w 21


Architecte:
A&PC Architectes Eric Olivier
rue de Stassart 131-1050 Bruxelles
0475 25 27 19 olivier.eric@skynet.be

Place Raymond Blyckaerts 7-1050 Bruxelles

Maître d'ouvrage:

Document de synthèse
Façade rue

9/9

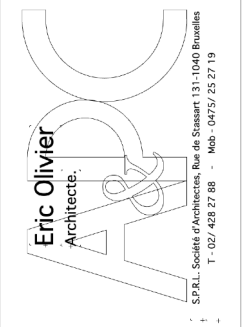

Eric Olivier
Architecte

S.P.A.L. Société d'Architectes, Rue de Stassart 131-1040 Bruxelles
T - 02 428 27 88 - Mob - 0475 25 27 19

Dessinateur:
Sybille du Bois

Date:
Mai 2025