



FACADE AVANT
Plans existants
Permis d'urbanisme de 2001

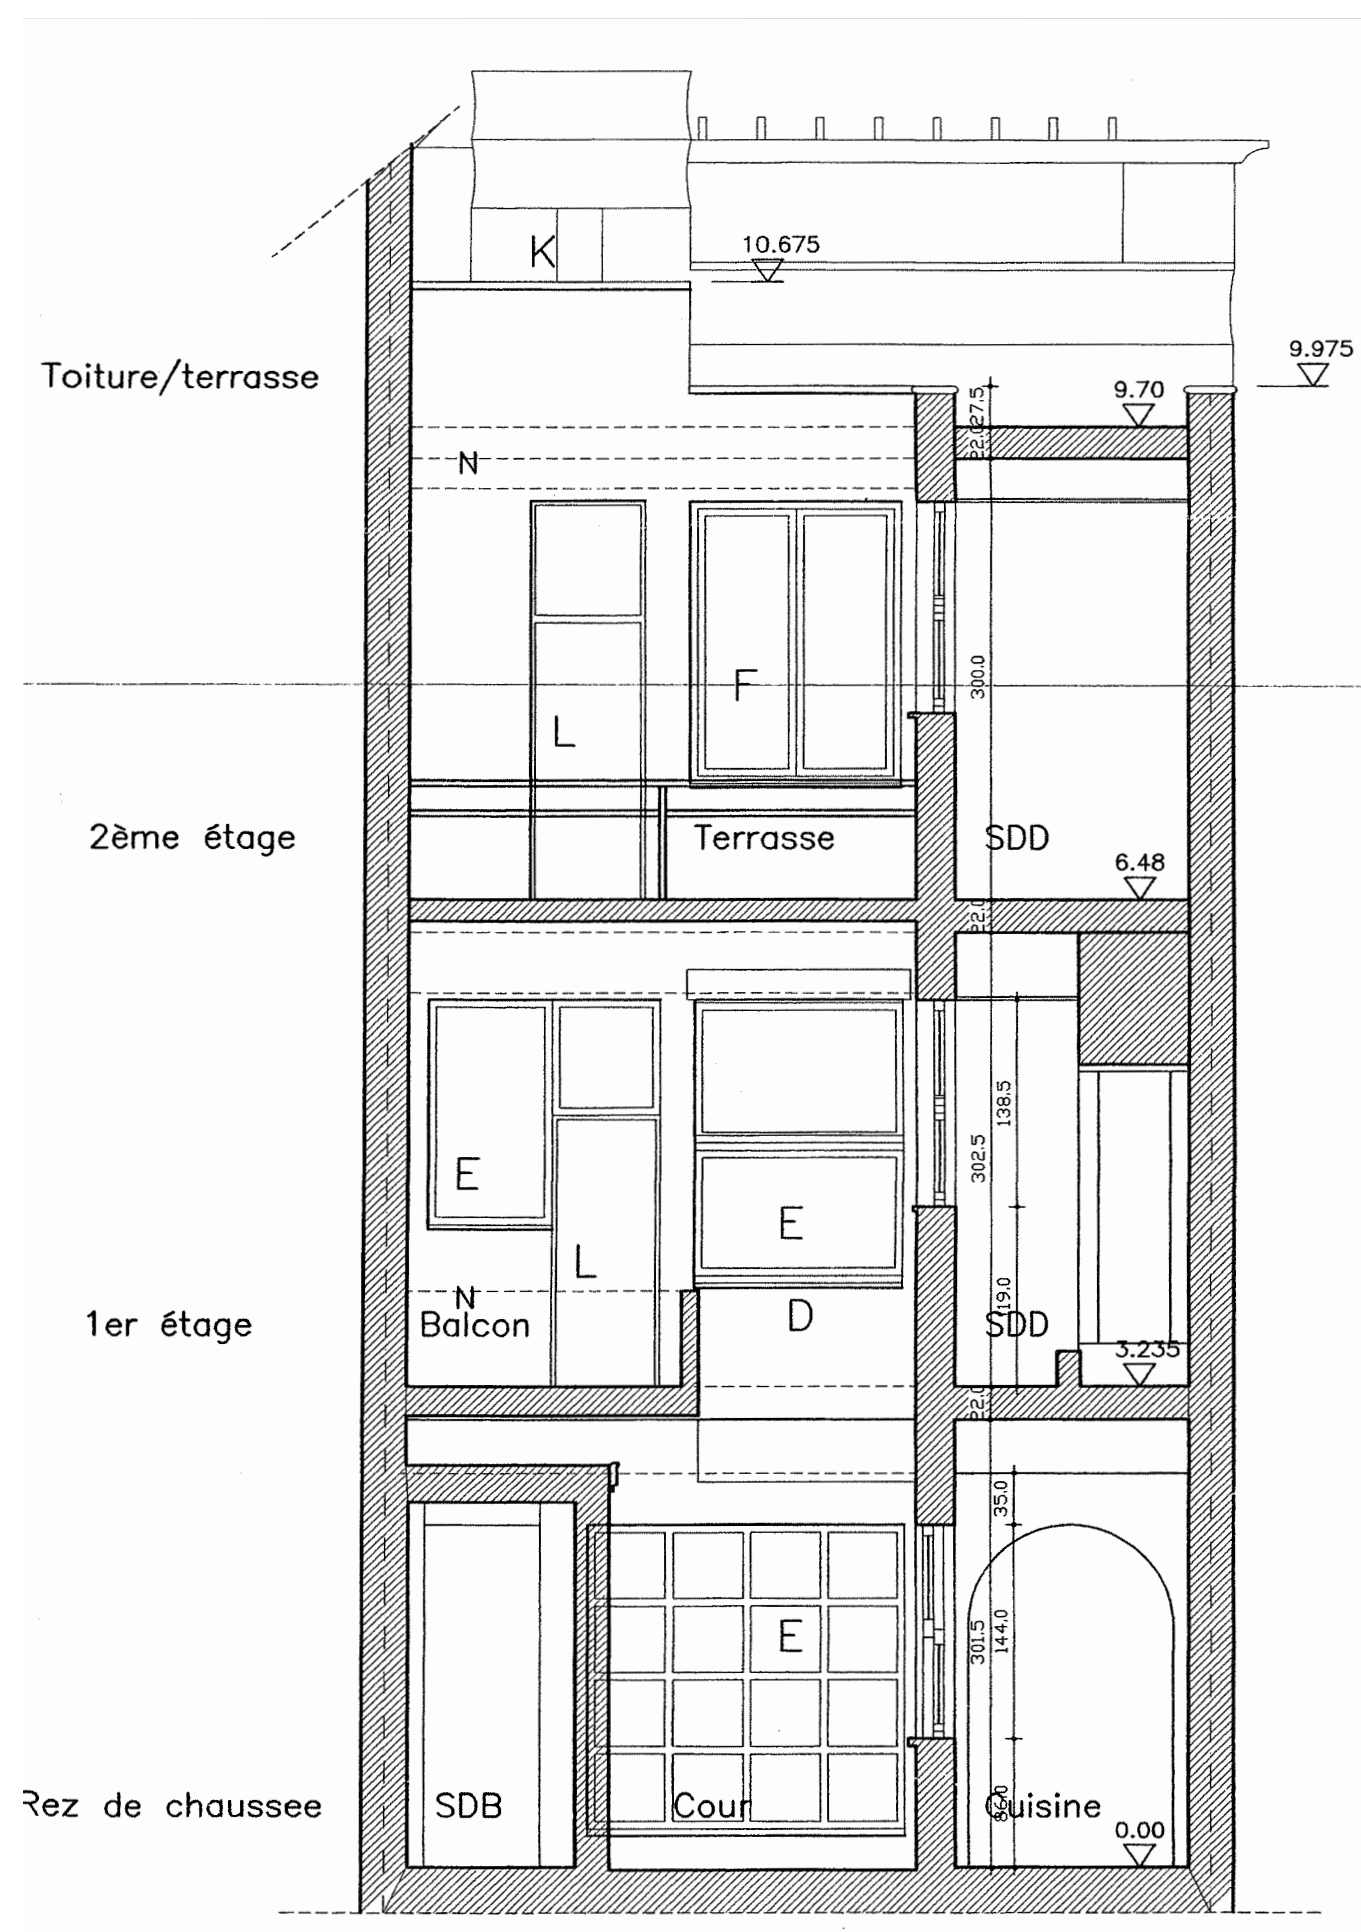


FACADE ARRIERE
Plans existants
Permis d'urbanisme de 2001

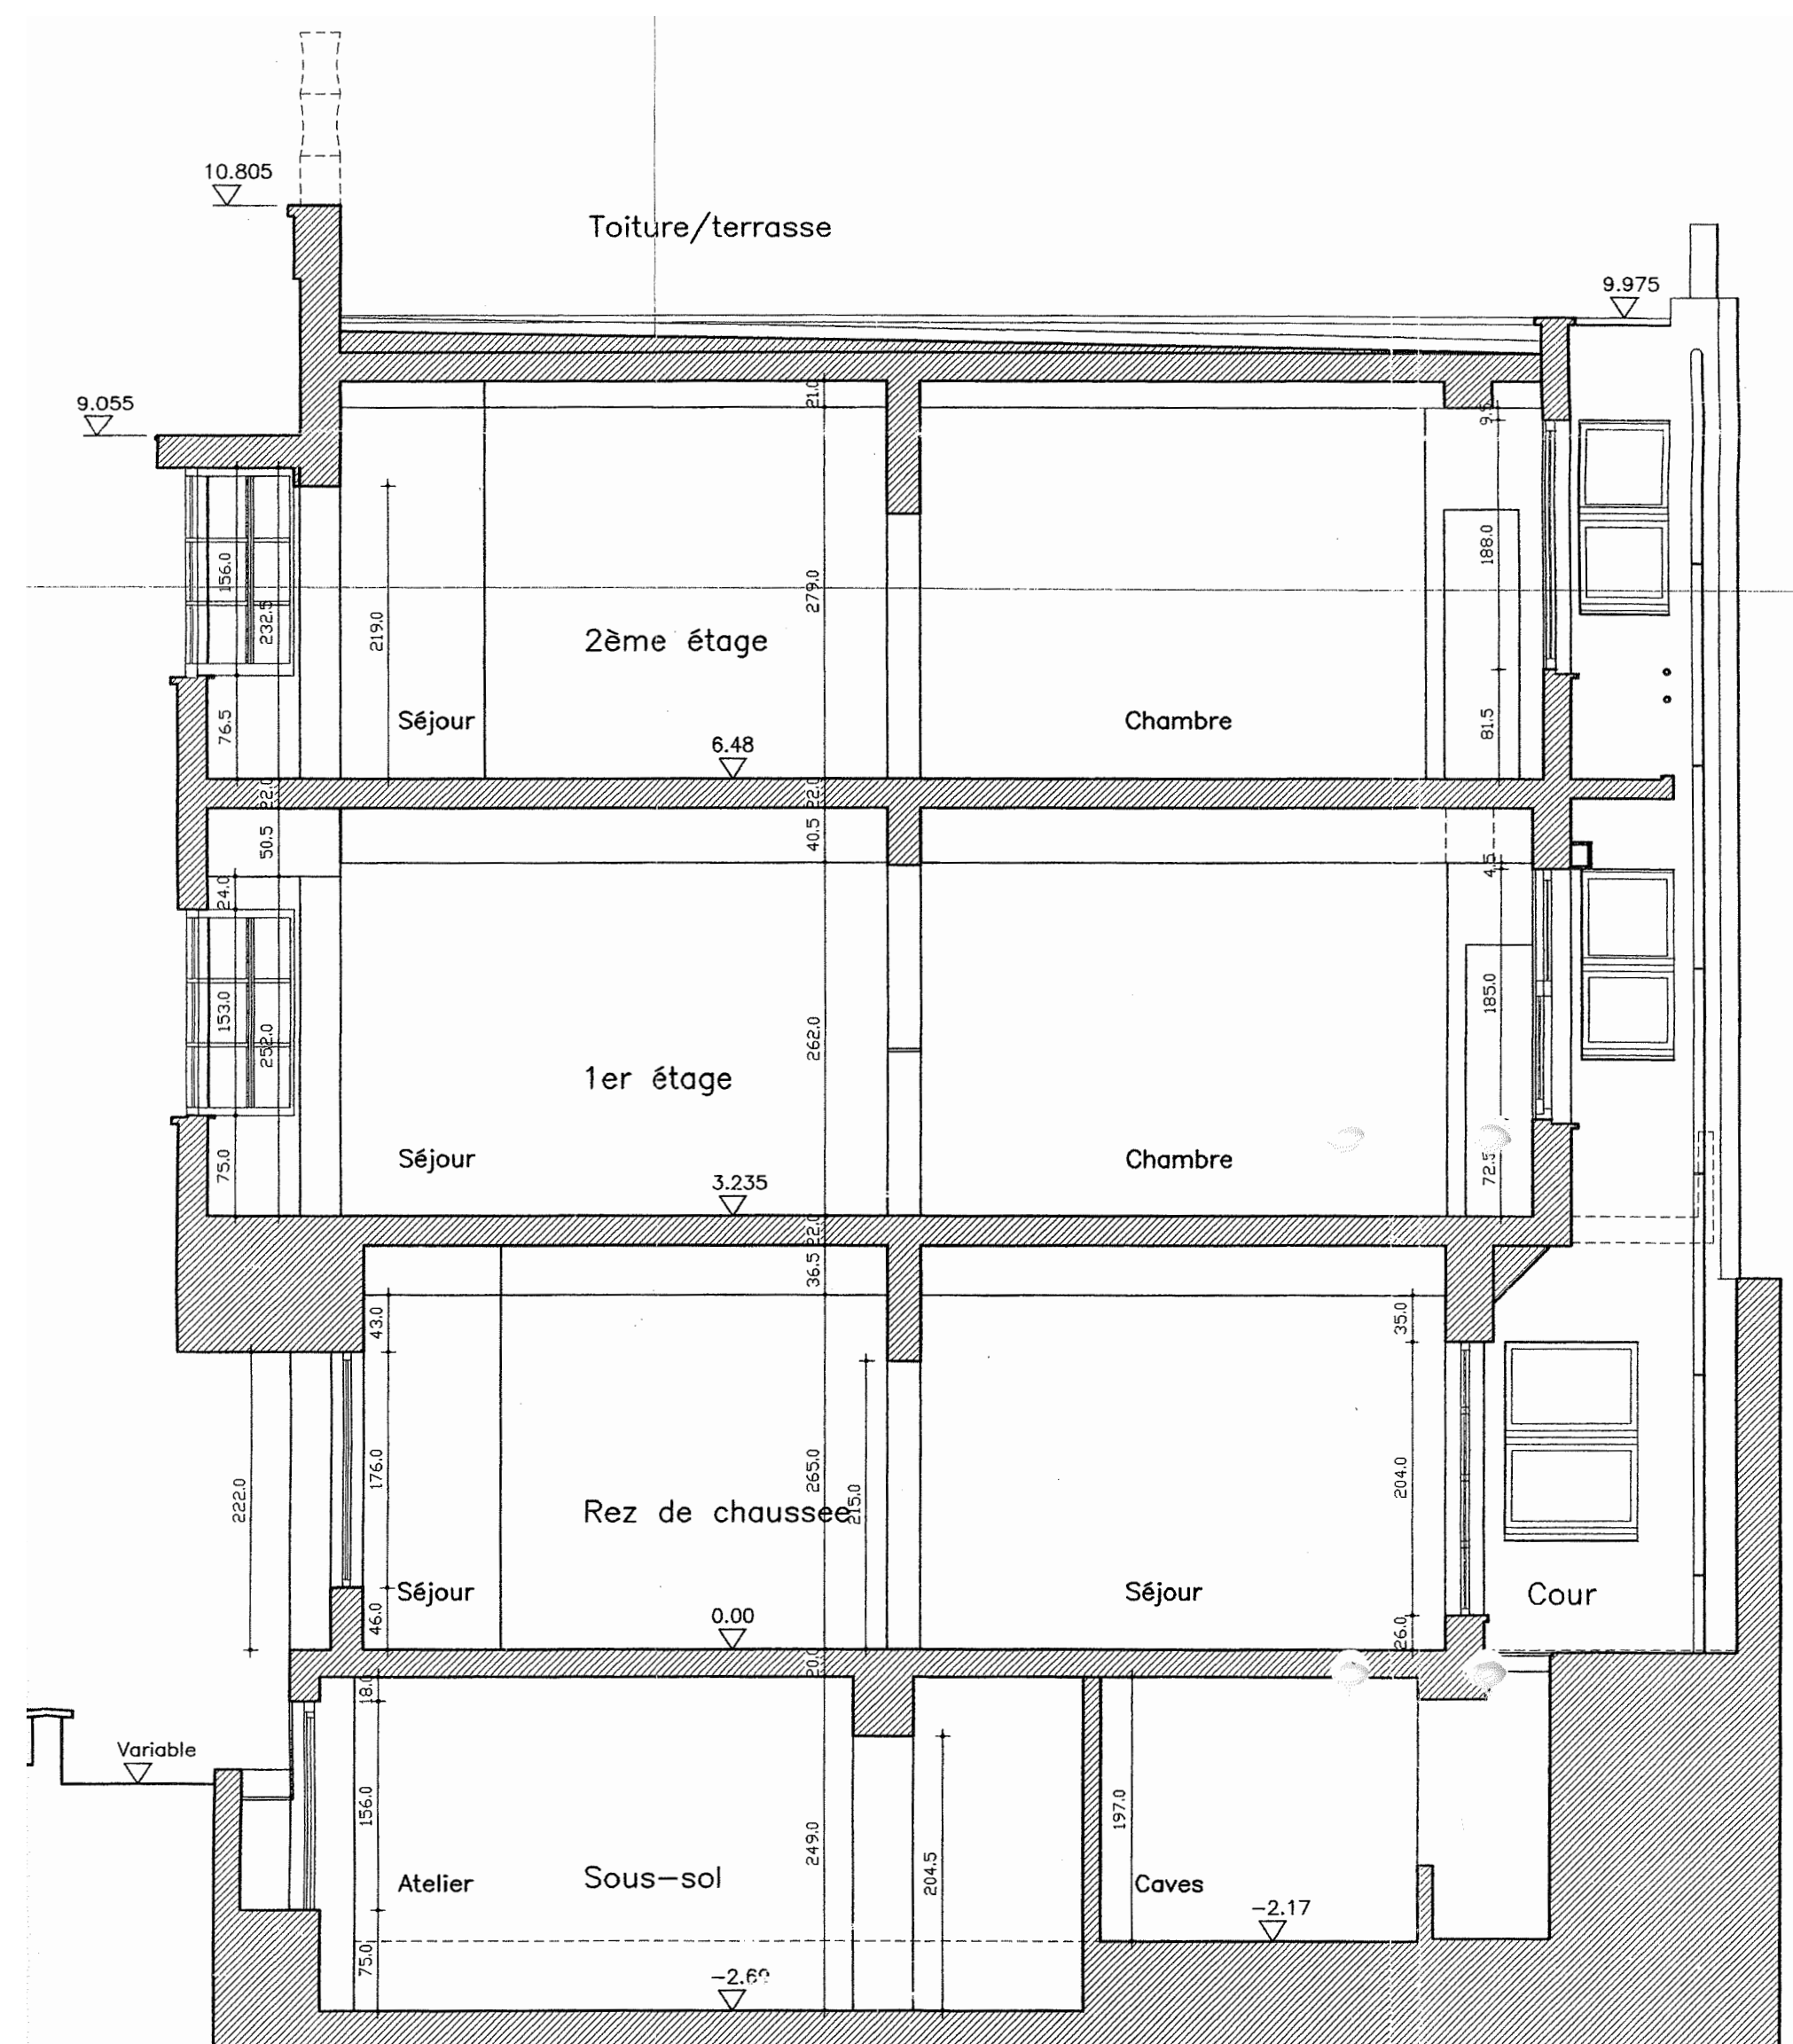


COUPE AA
Plans existants
Permis d'urbanisme de 2001

- LEGENDE
- A Crépis blanc cassé
 - B Mur mitoyen en brique
 - C Seuil en pierre bleue
 - D Seuil en brique vernissée
 - E Châssis bois peint en rouge – simple vitrage
 - F Châssis bois peint en blanc – simple vitrage
 - G Plancher de rive en bois peint en rouge
 - H Pergola en béton
 - J Descente d'eau en zinc
 - K Tuiles vernissées sur mur acrotère
 - L Porte en bois peinte en rouge
 - M Attente en béton pour bac à fleur
 - N Façade cimentée gris clair


- LEGENDE
- EXISTANT
 - A DEMOLIR
 - A CONSTRUIRE

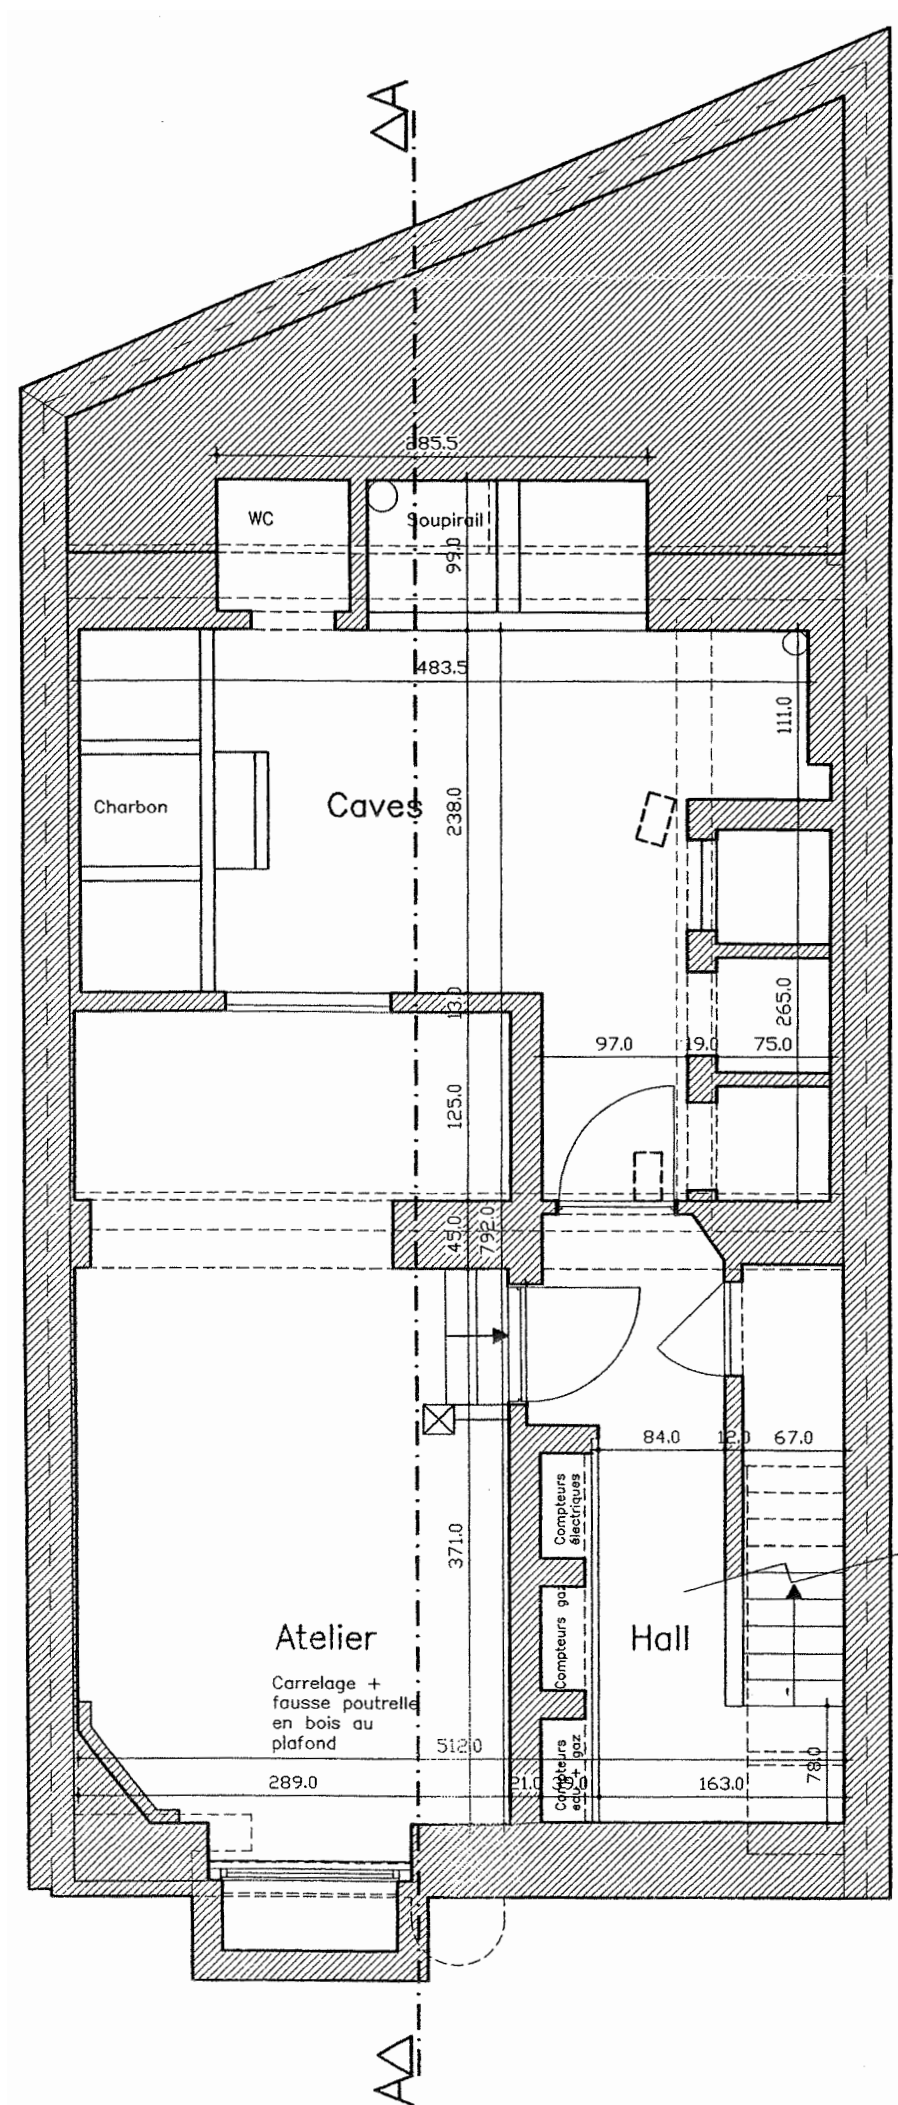


SOUS-SOL
Plans existants
Permis d'urbanisme de 2001

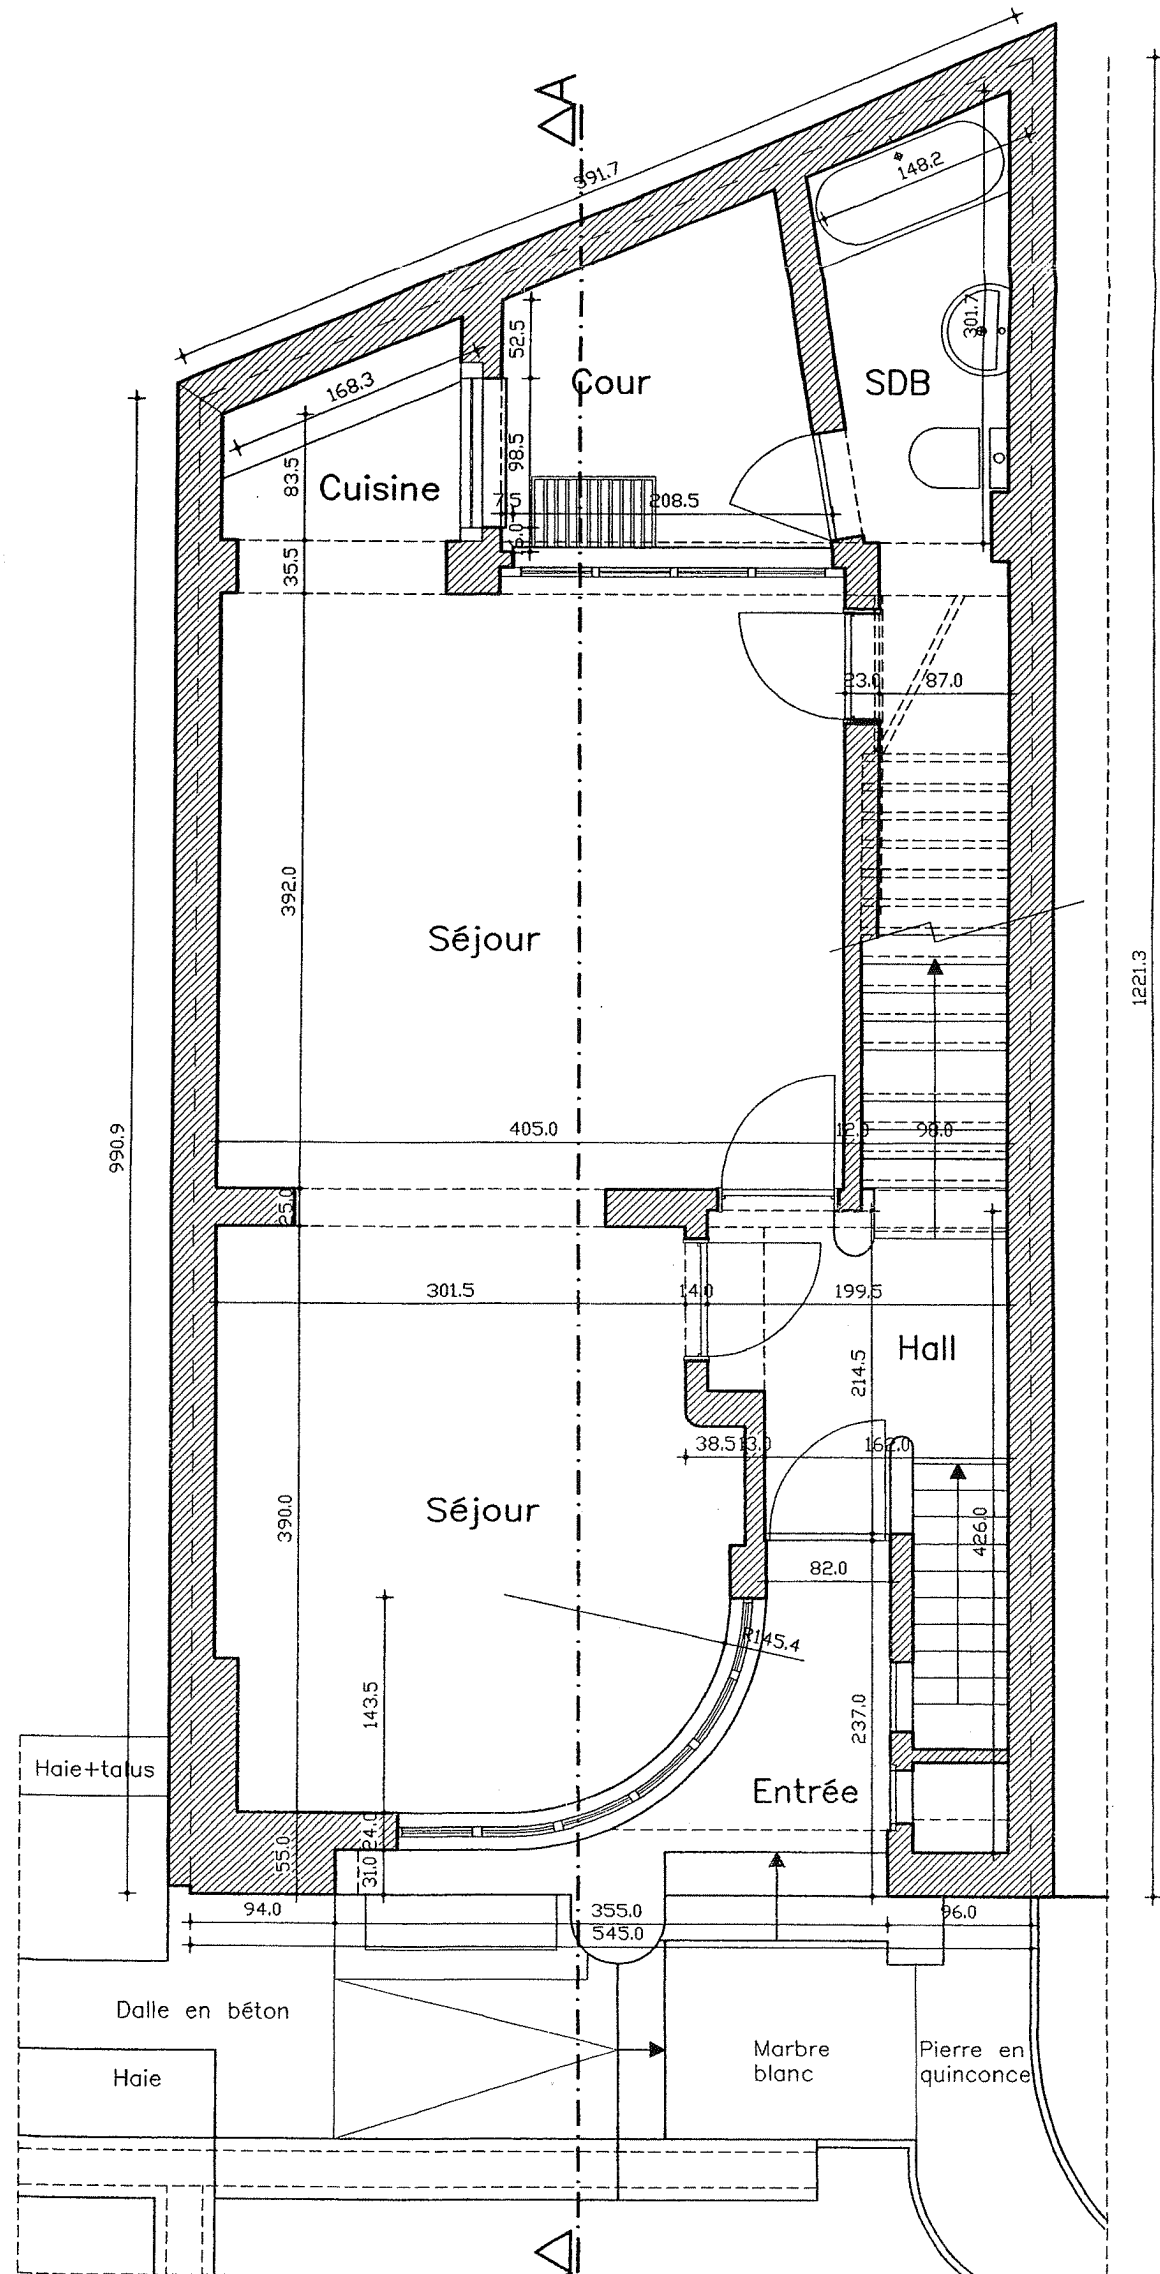

REZ-DE-CHAUSSEE
Plans existants
Permis d'urbanisme de 2001

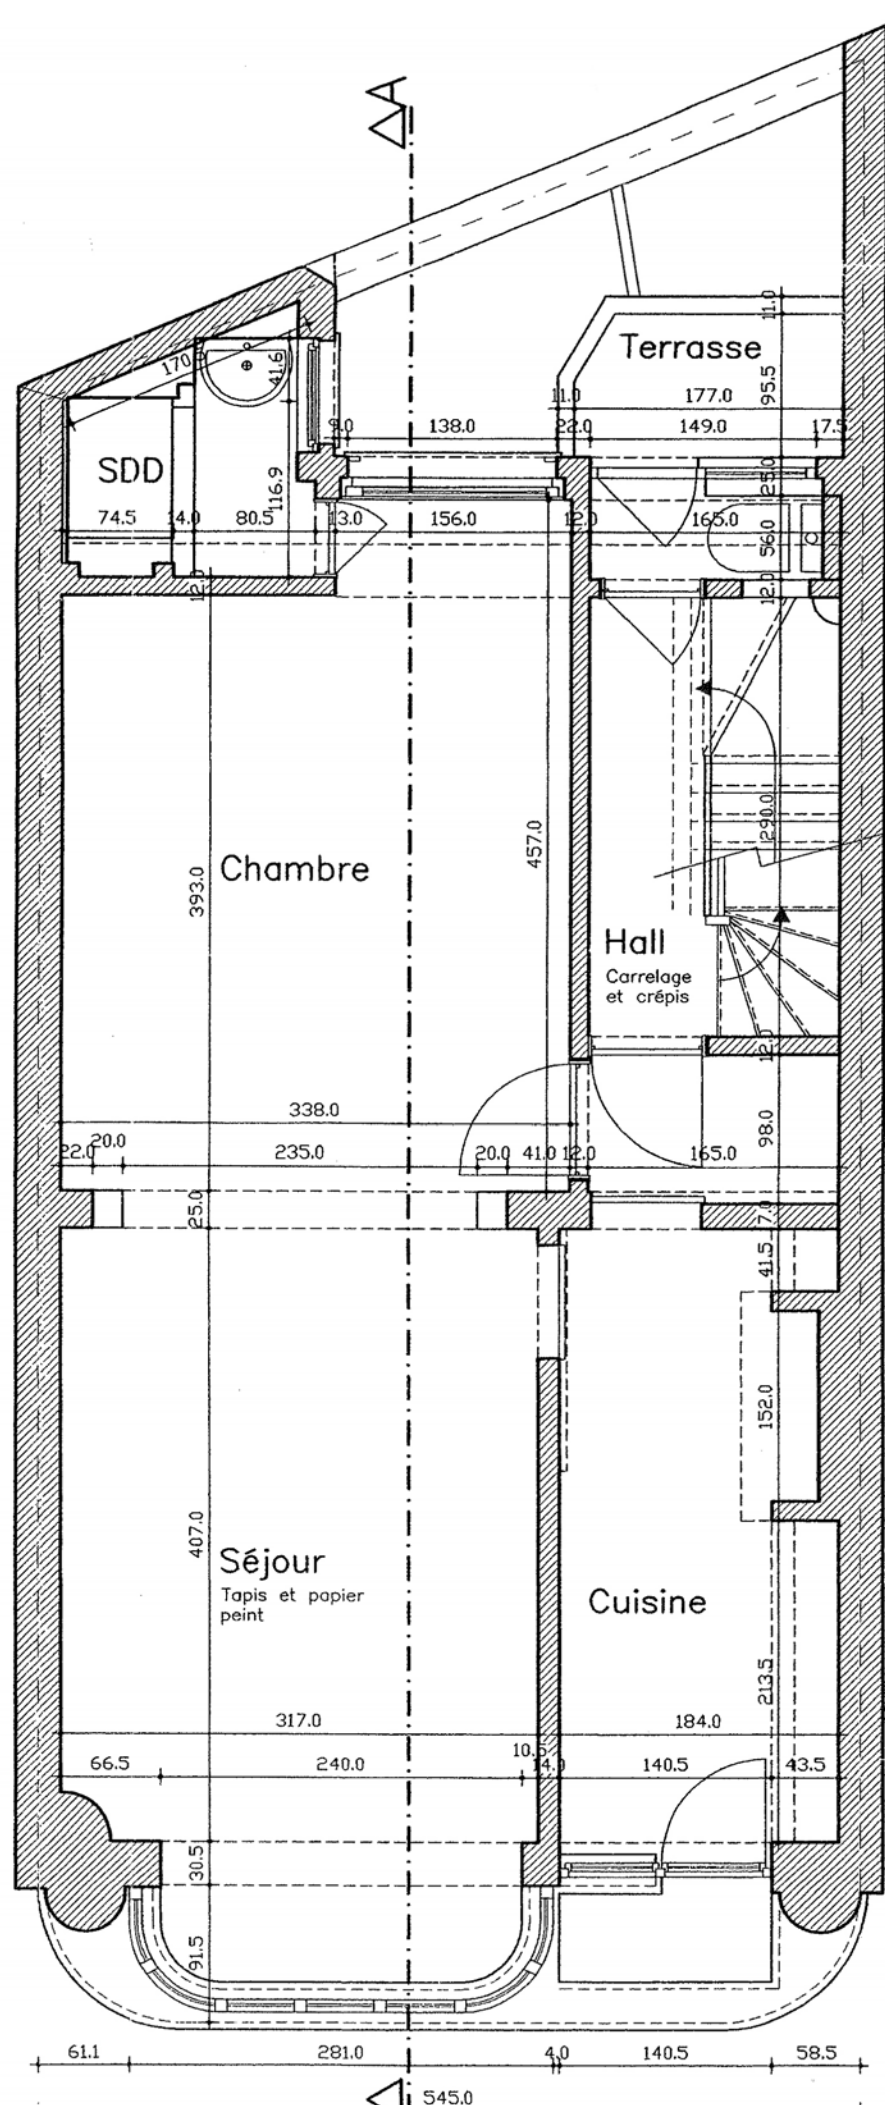

PREMIER ETAGE
Plans existants
Permis d'urbanisme de 2001

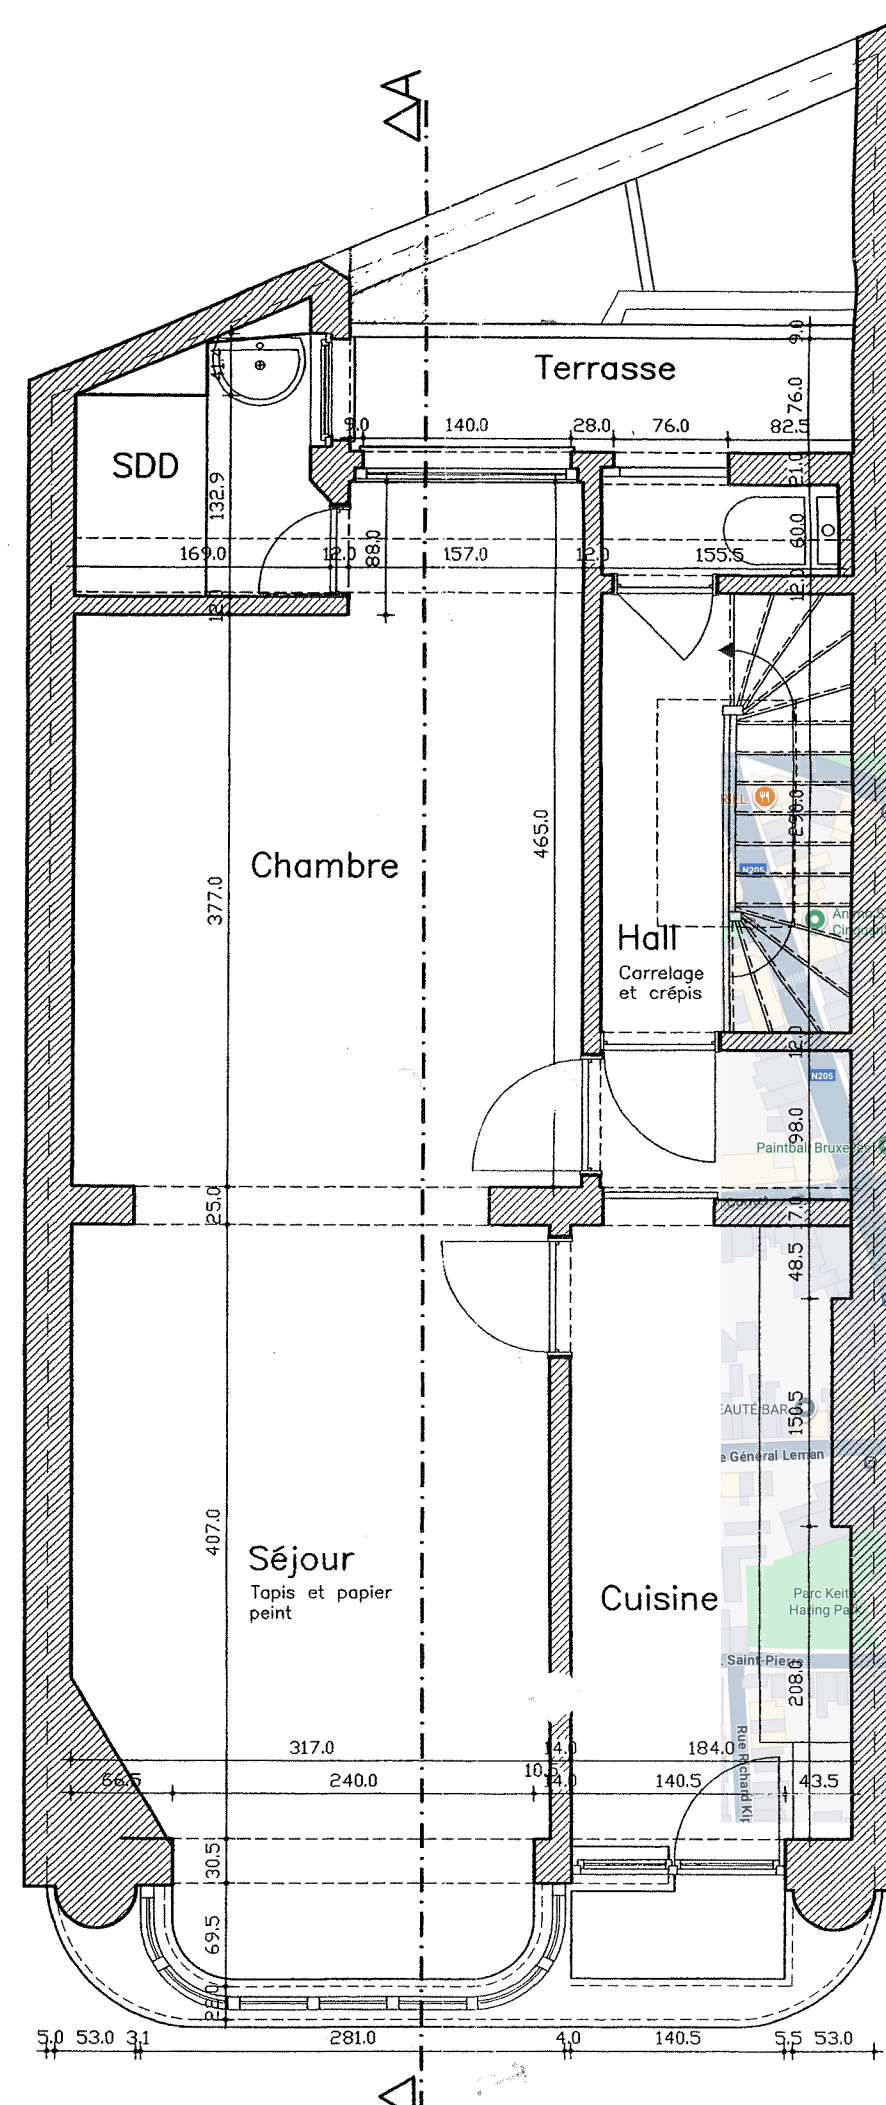

DEUXIEME ETAGE
Plans existants
Permis d'urbanisme de 2001