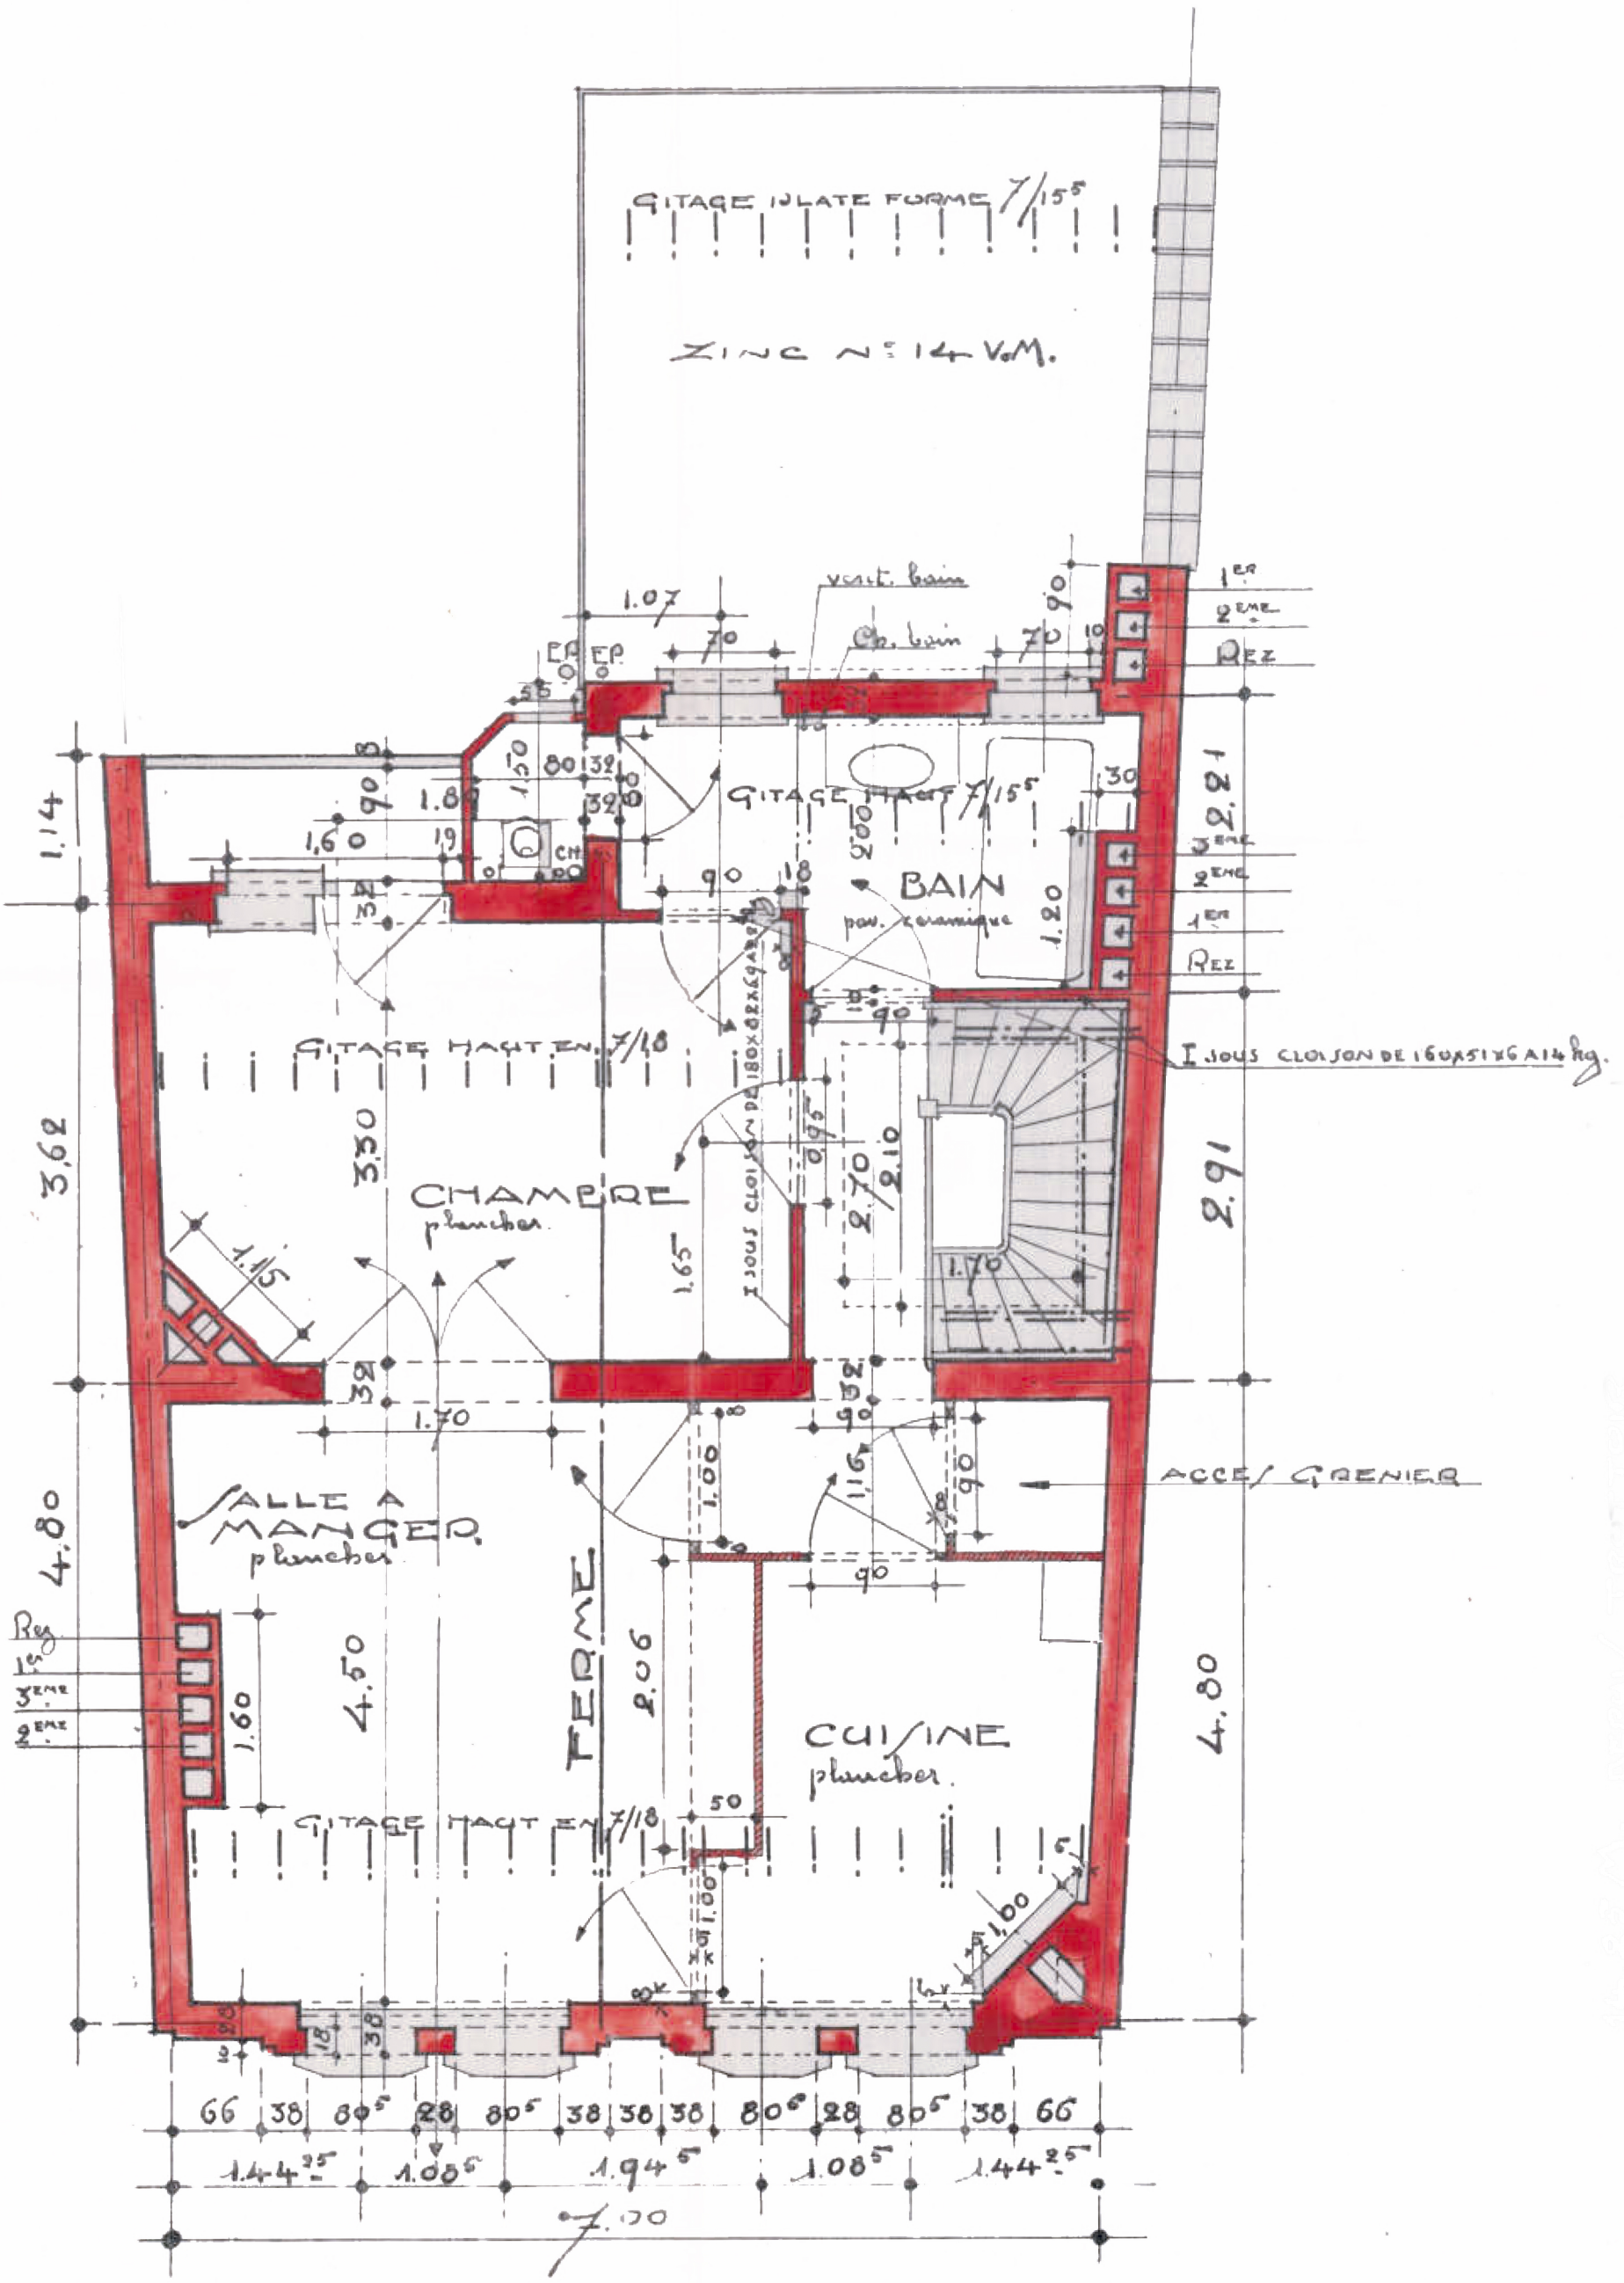

PERMIS D'URBANISME

Situation de Droit - Plan Etage +3 1/50

Monsieur

A	PU 16/02/2026	087
B		
C		03/19