


OBJET DE LA DEMANDE



087
A
B
C

PERMIS D'URBANISME
Situation de Fait - Coupe BB 1/50

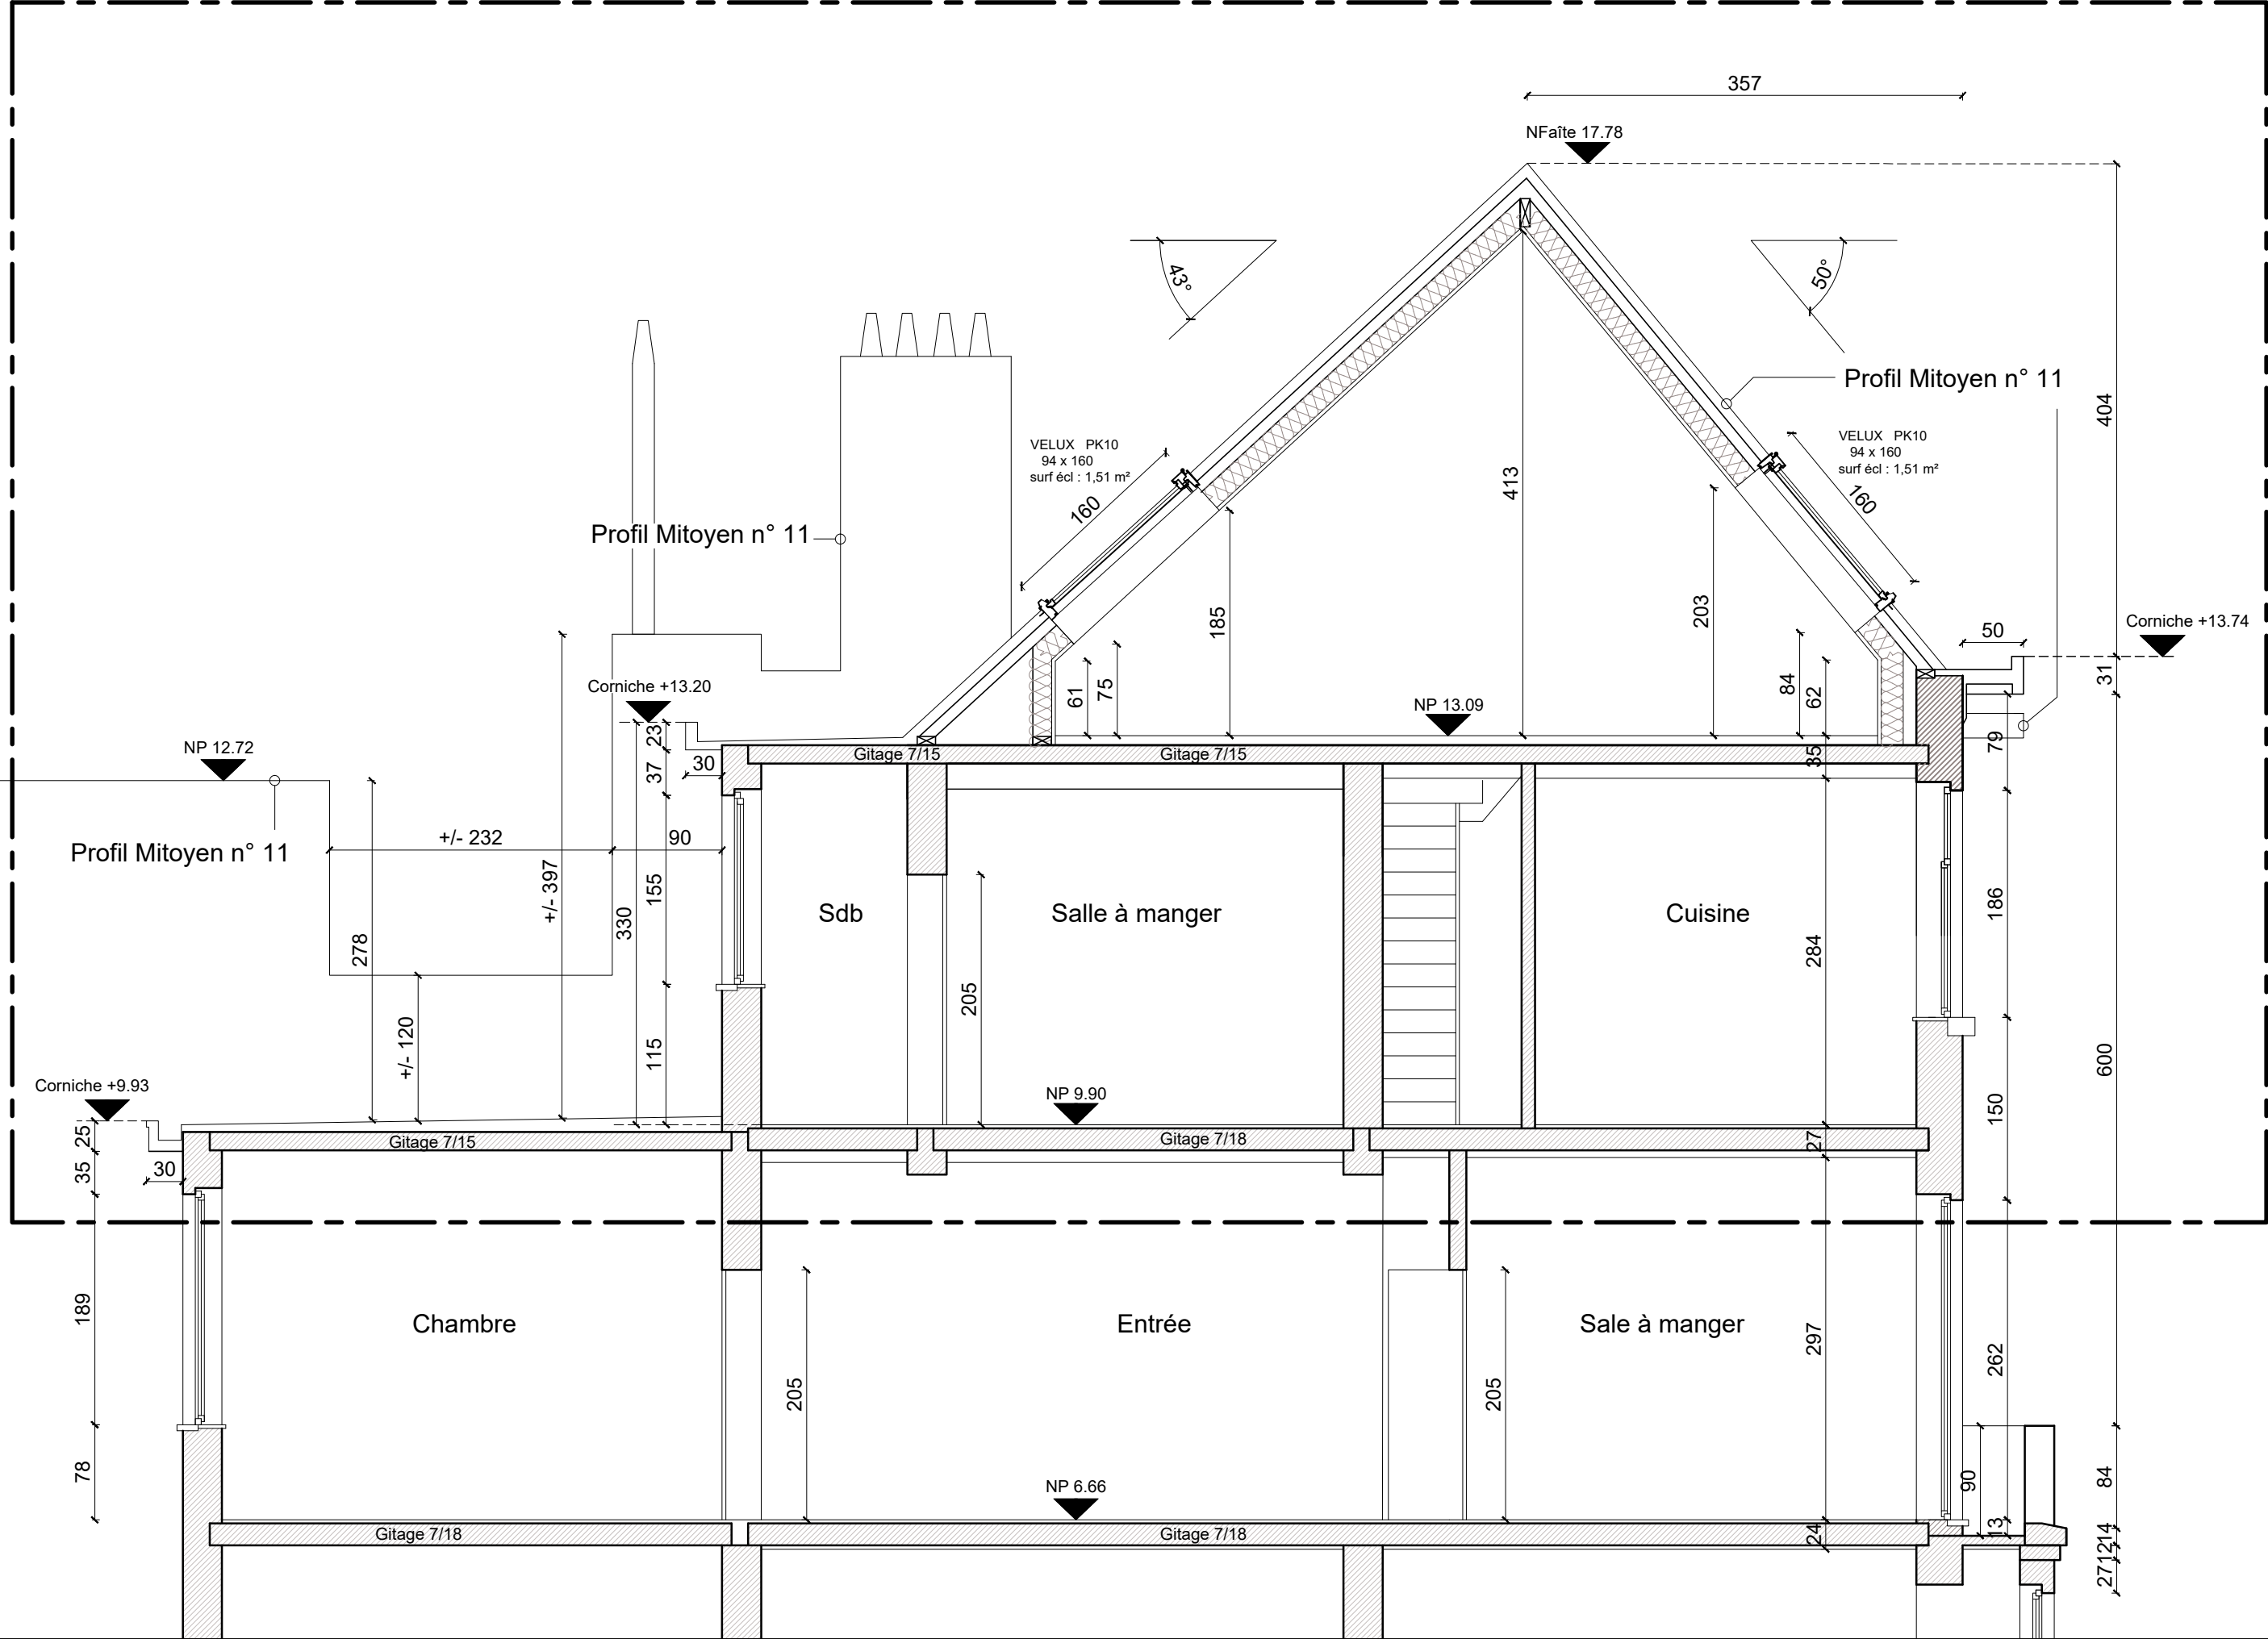