


OBJET DE LA DEMANDE



Monsieur			087
A	PU	16/02/2026	
B			
C			

PERMIS D'URBANISME
Situation Projetée - Coupe AA 1/50

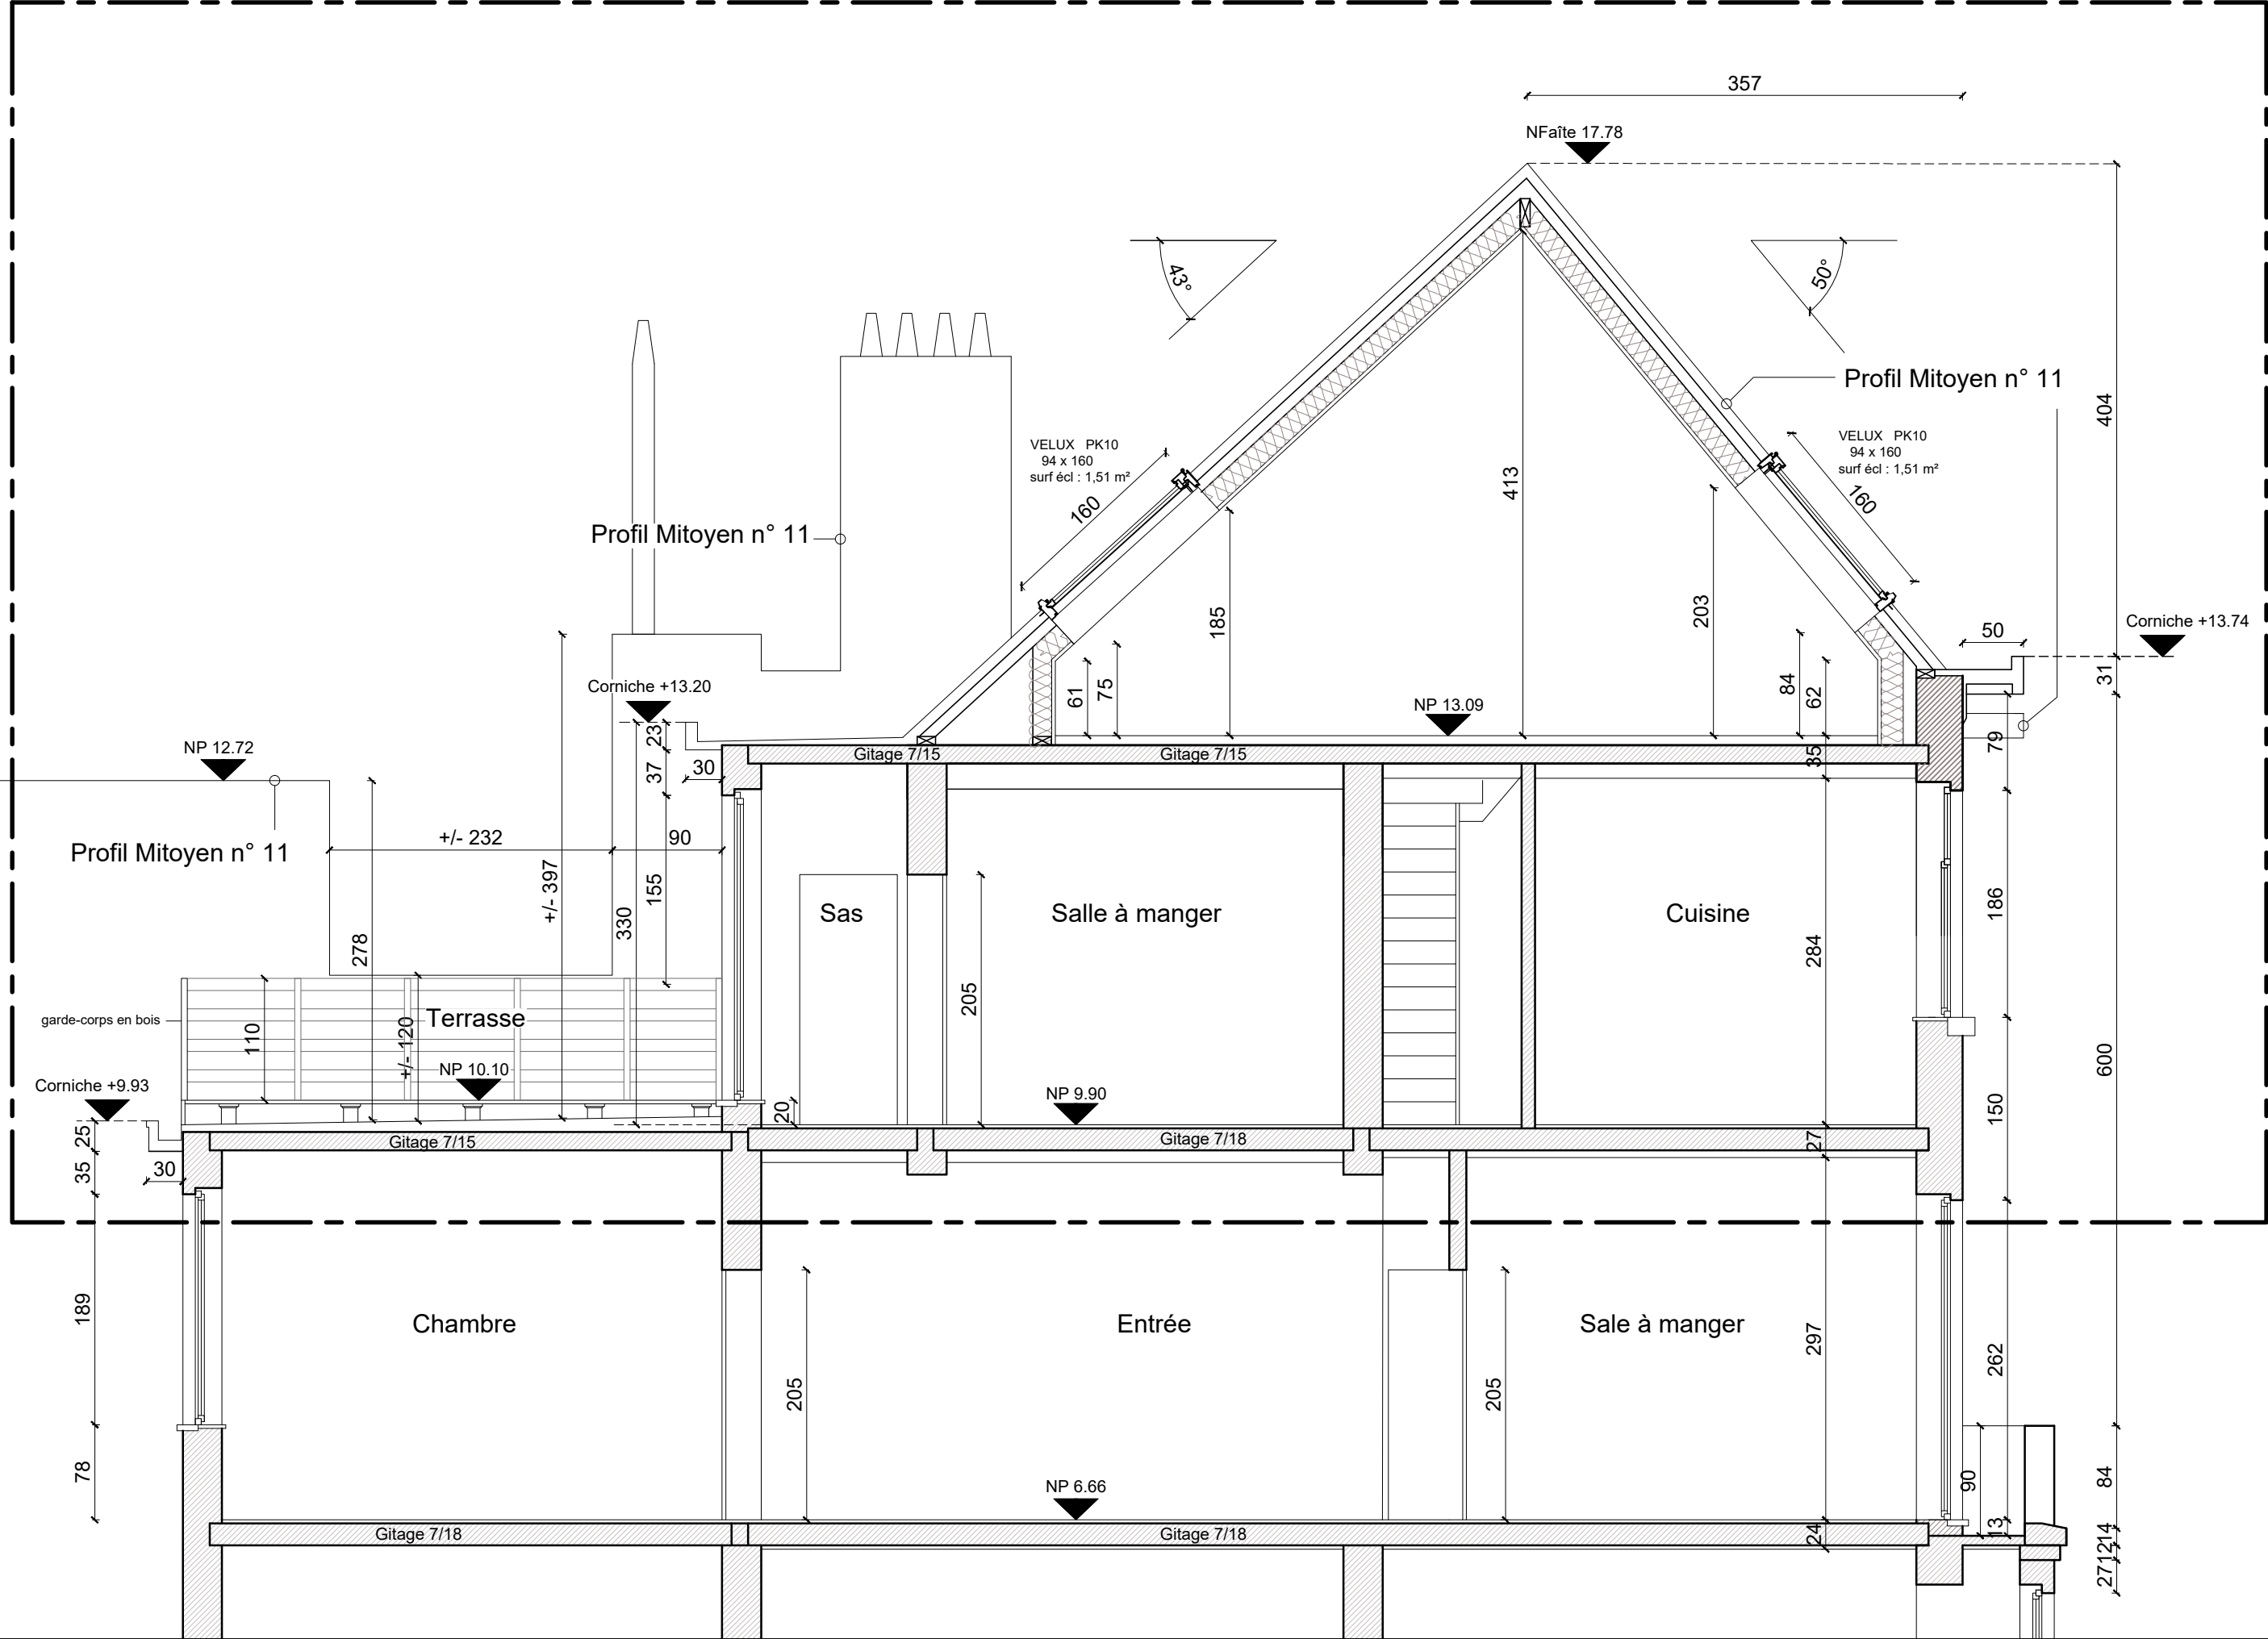