
## OBJET DE LA DEMANDE

Section E n° 61 k
TRANSF. du RDC
BUREAU en 2 STUDIO

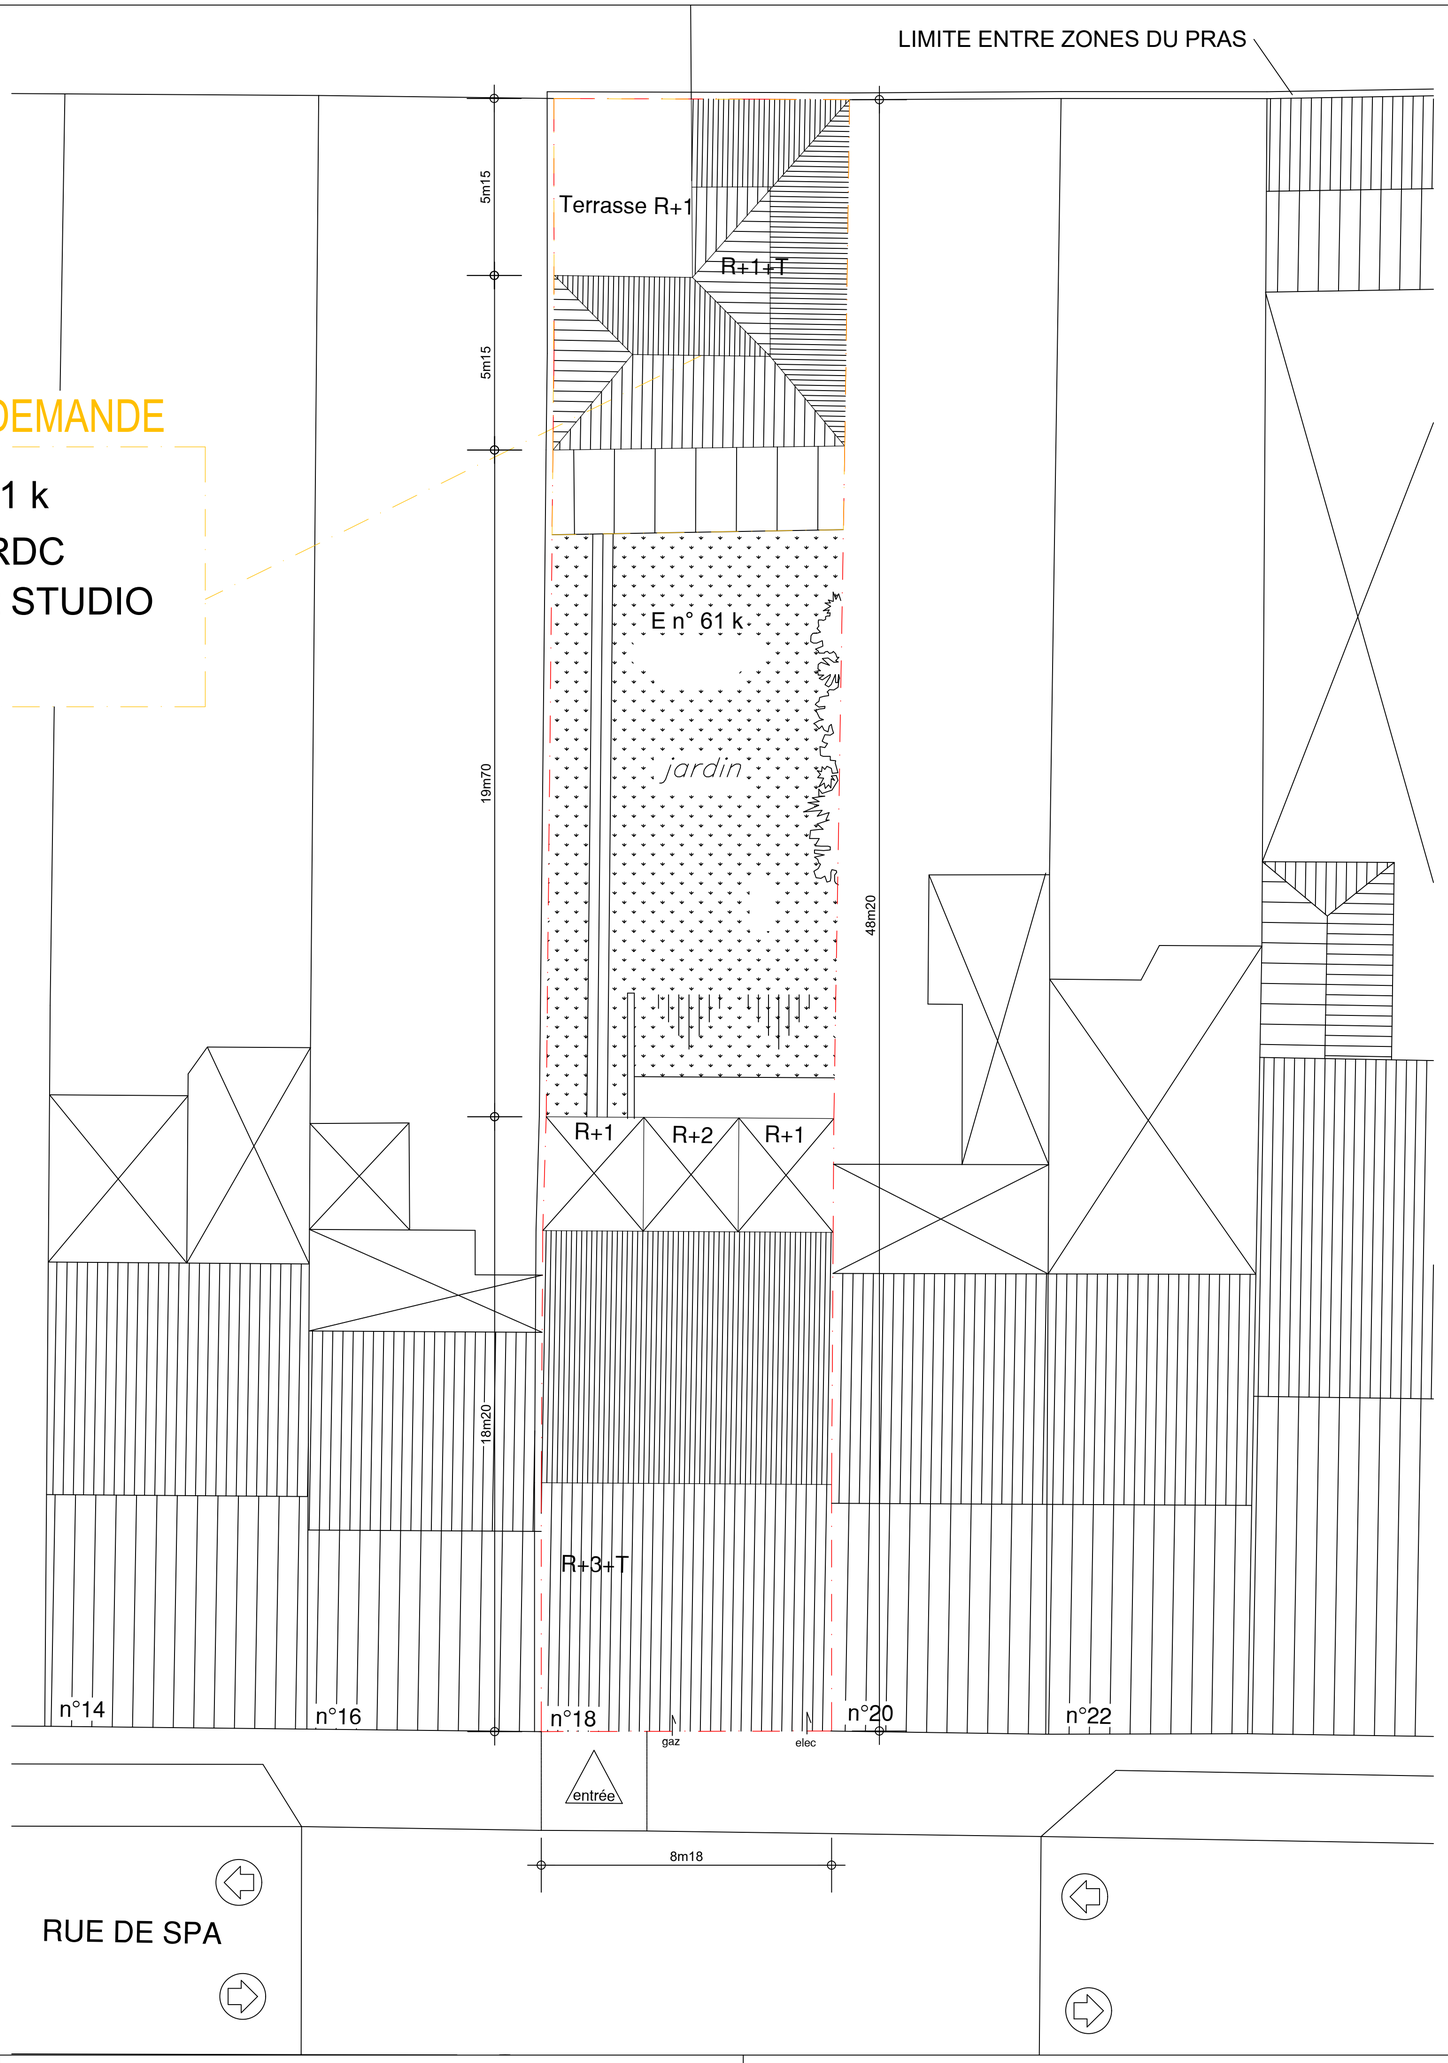


1/100e

### TAB. SYNTHESE TRANSF.

VOL. A RUE LOGEMENT

| NIV. | EXIST. | PROJ. |
|---|---|---|
| -1 | | |
| 0 | 1 APT. 1ch | |
| +1 | 2 STU | |
| +2 | 2 STU | |
| +3 | 1 STU + | |
| +4 | 1 APT. 2ch | |

MAISON ARRIERE LOGEMENT

| NIV. | EXIST. | PROJ. |
|---|---|---|
| 0 | Commun | 2 STUDIO |
| +1+2 | 1 APT. 3ch | |

VOL. A RUE BUREAUX

| NIV. | EXIST. | PROJ. |
|---|---|---|
| -1 | 47 M2 | 47 M2 |
| 0 | 48 M2 | 48 M2 |

MAISON ARRIERE BUREAUX

| NIV. | EXIST. | PROJ. |
|---|---|---|
| 0 | 39 M2 | 0 M2 |

REGION DE BRUXELLES - CAPITALE

Ville de Bruxelles

Changement d'affectation d'une unité de bureau et commun situé au RDC d'un immeuble en intérieur d'ilot
de type R+1 + toiture en deux studios

Maître de l'ouvrage

Auteur de projet

SITUATION EXIST/PROJ

| dénomination des plans | ECH |
|---|---|
| | |
| | |
| | |
| Plan implantation toiture | 1/100 |

vu & approuvé, le / /

le maître de l'ouvrage,

l'architecte,

l'entrepreneur,

approbations administratives

| | |
|---|---|
| ADRESSE DU BIEN | 1000 BRUXELLES<br>18 RUE DE SPA |

| | |
|---|---|
| date | 19-06-2026 |
| collaborateur | |

N°3/5

a