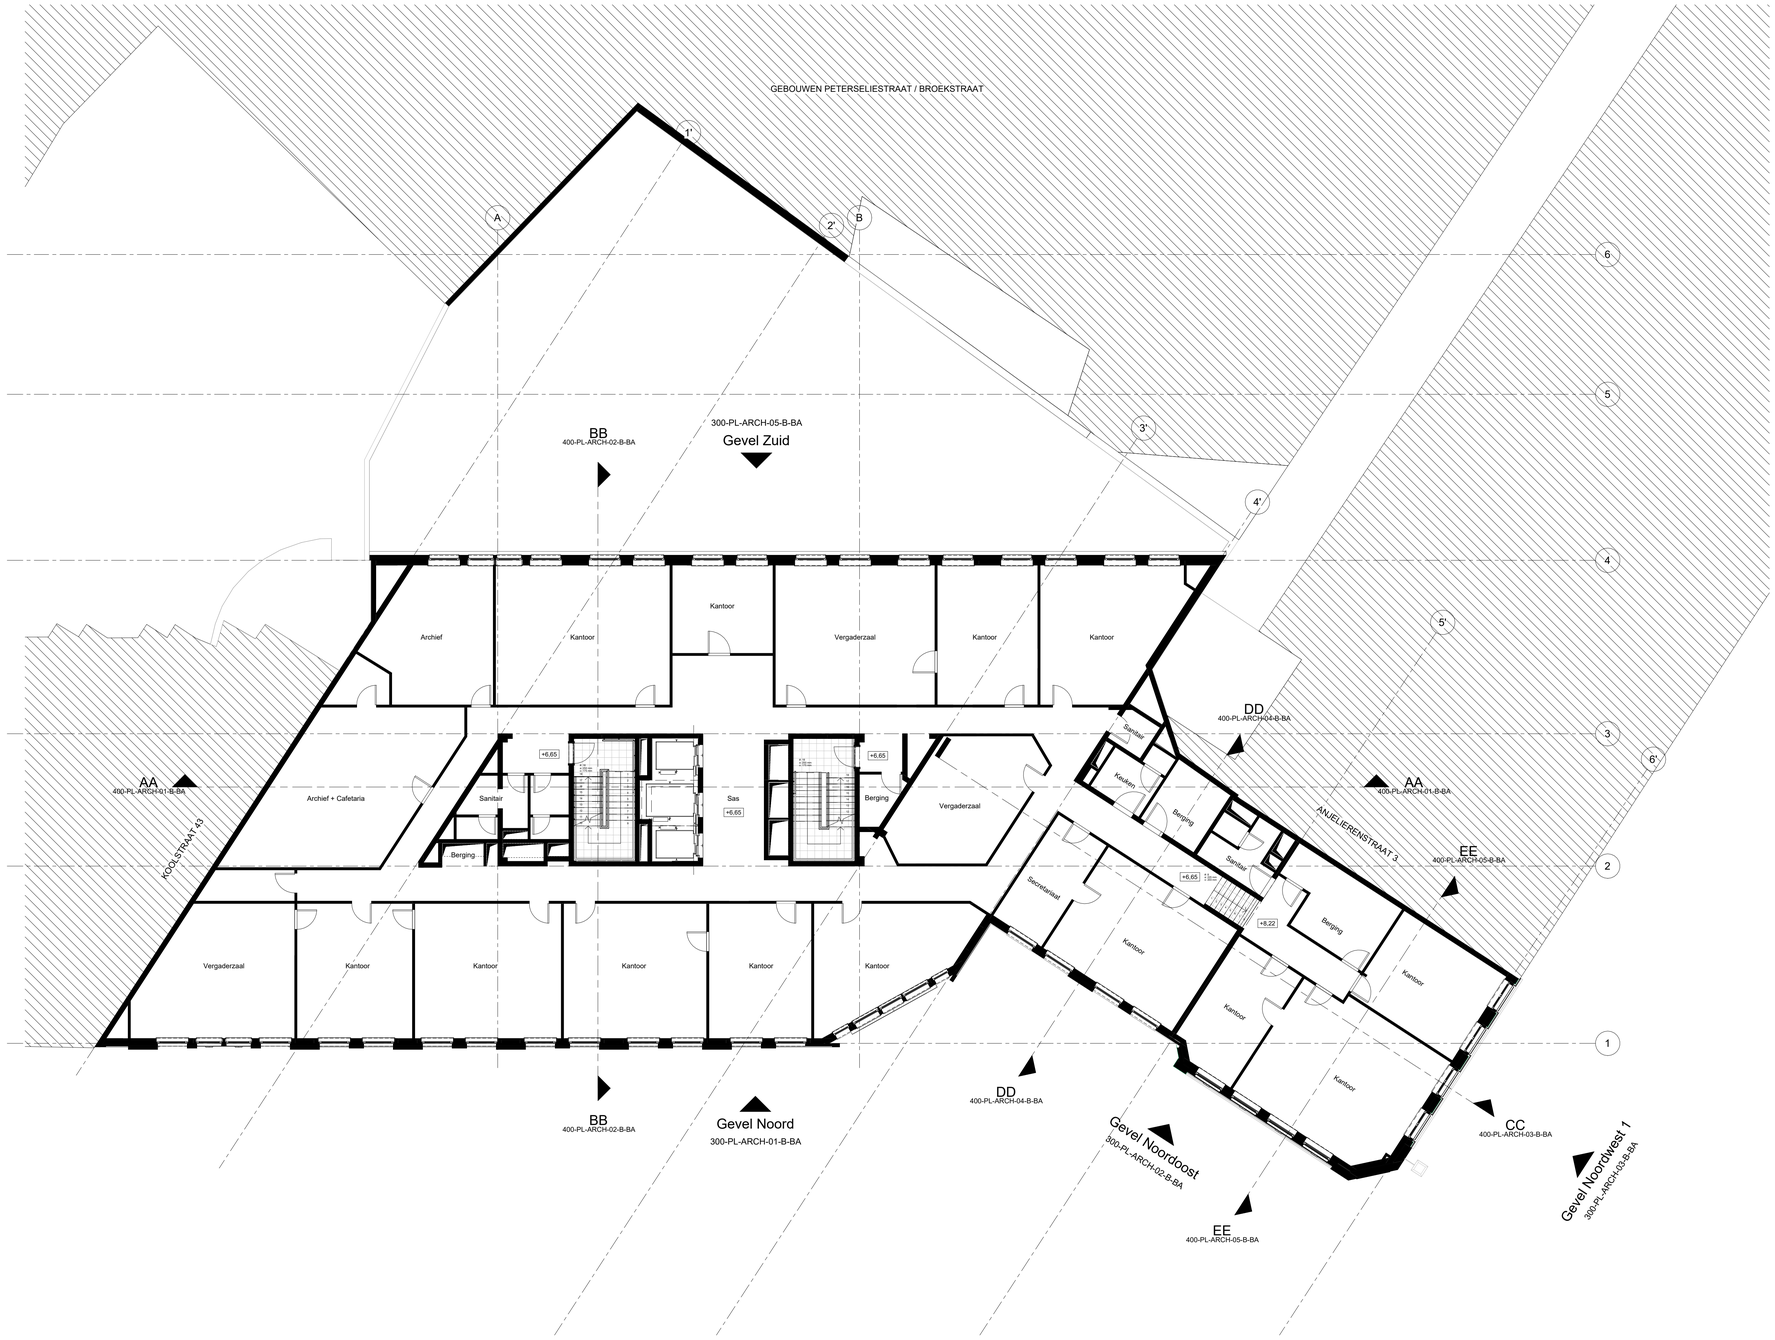

legende

- gesloten wand
- beglaasde wand
- + 5.40 aanduiding (afgewerkt) vloerniveau
- afvoerleiding HAW
- afvoerleiding RWA
- afvoerleiding FEC
- primaire ingang
- deur
- schacht

NAAM	OMSCHRIJVING	DATUM
-	Bouwaanvraag	07-08-2025

INDEX

CONIX RDBM _ ARCHITECTS

PROJECT OMSCHRIJVING

Renovatie en herinrichting kabinetsgebouw Vlaamse Overheid Koolstraat 35 te Brussel

OPDRACHTGEVER
Vlaamse Overheid, Het Facilitair Bedrijf, Afdeling Bouwprojecten
Herman Teirlinck gebouw, Havenlaan 88 bus 60
1000 Brussel
E aanbestedingen.facilitairbedrijf@kb.vlaanderen.be

BOUWHEER / ONTWIKKELAAR

ARCHITECT
Van Meyelstraat 30
1080 Brussel
E info@conixrdbm.com
T +32 2 425 77 84

ZAAKVOERDER
Frederik Jacobs

STUDIEBUREAU TECHNIEKEN, DUURZAAMHEID & BOUWFYSICA
CES nv
Brusselsesteenweg 290
1730 Asse
E +32 2 452 20 02
T info@ces.be

STUDIEBUREAU STABILITEIT
M-gineers
De Hoorn, Sluisstraat 79/3.1
3000 Leuven
E info@m-gineers.be
T +32 16 50 81 00

STUDIEBUREAU BRANDVEILIGHEID

STUDIEBUREAU AKOESTIEK
Bureau De Fonseca
De Villegas de Clercampstraat 182
1853 Grimbergen
E contact@defonseca.be

PROJECT INFORMATIE

PROJECTNUMMER: BKO003
PROJECTNAAM: **Koolstraat**
ADRES: Koolstraat 35, 1000 Brussel
PROVINCIE: Brussels Hoofdstedelijk Gewest
KADASTER: B700d

TEKENING TYPE

TEKENINGSOORT: Grondplan
TOESTAND: Bestaande toestand
TEKENINGNAAM: **2de verdieping**

PROJECT FASE: Bouwaanvraag

TEKENING GEGEVENS

STATUS	GETEKEND	UITGIFTEDATUM
Definitief	CON	07-08-2025
SCHAAL	FORMAAT	WIJZIGINGSDATUM
1 : 100	A0_H	

TEKENING NUMMER

PROJECT FASE	ZONE/PART	Nr	INDEX
BA	KS35	100-PL-ARCH-02-B-BA	

© CONIX RDBM Architects